



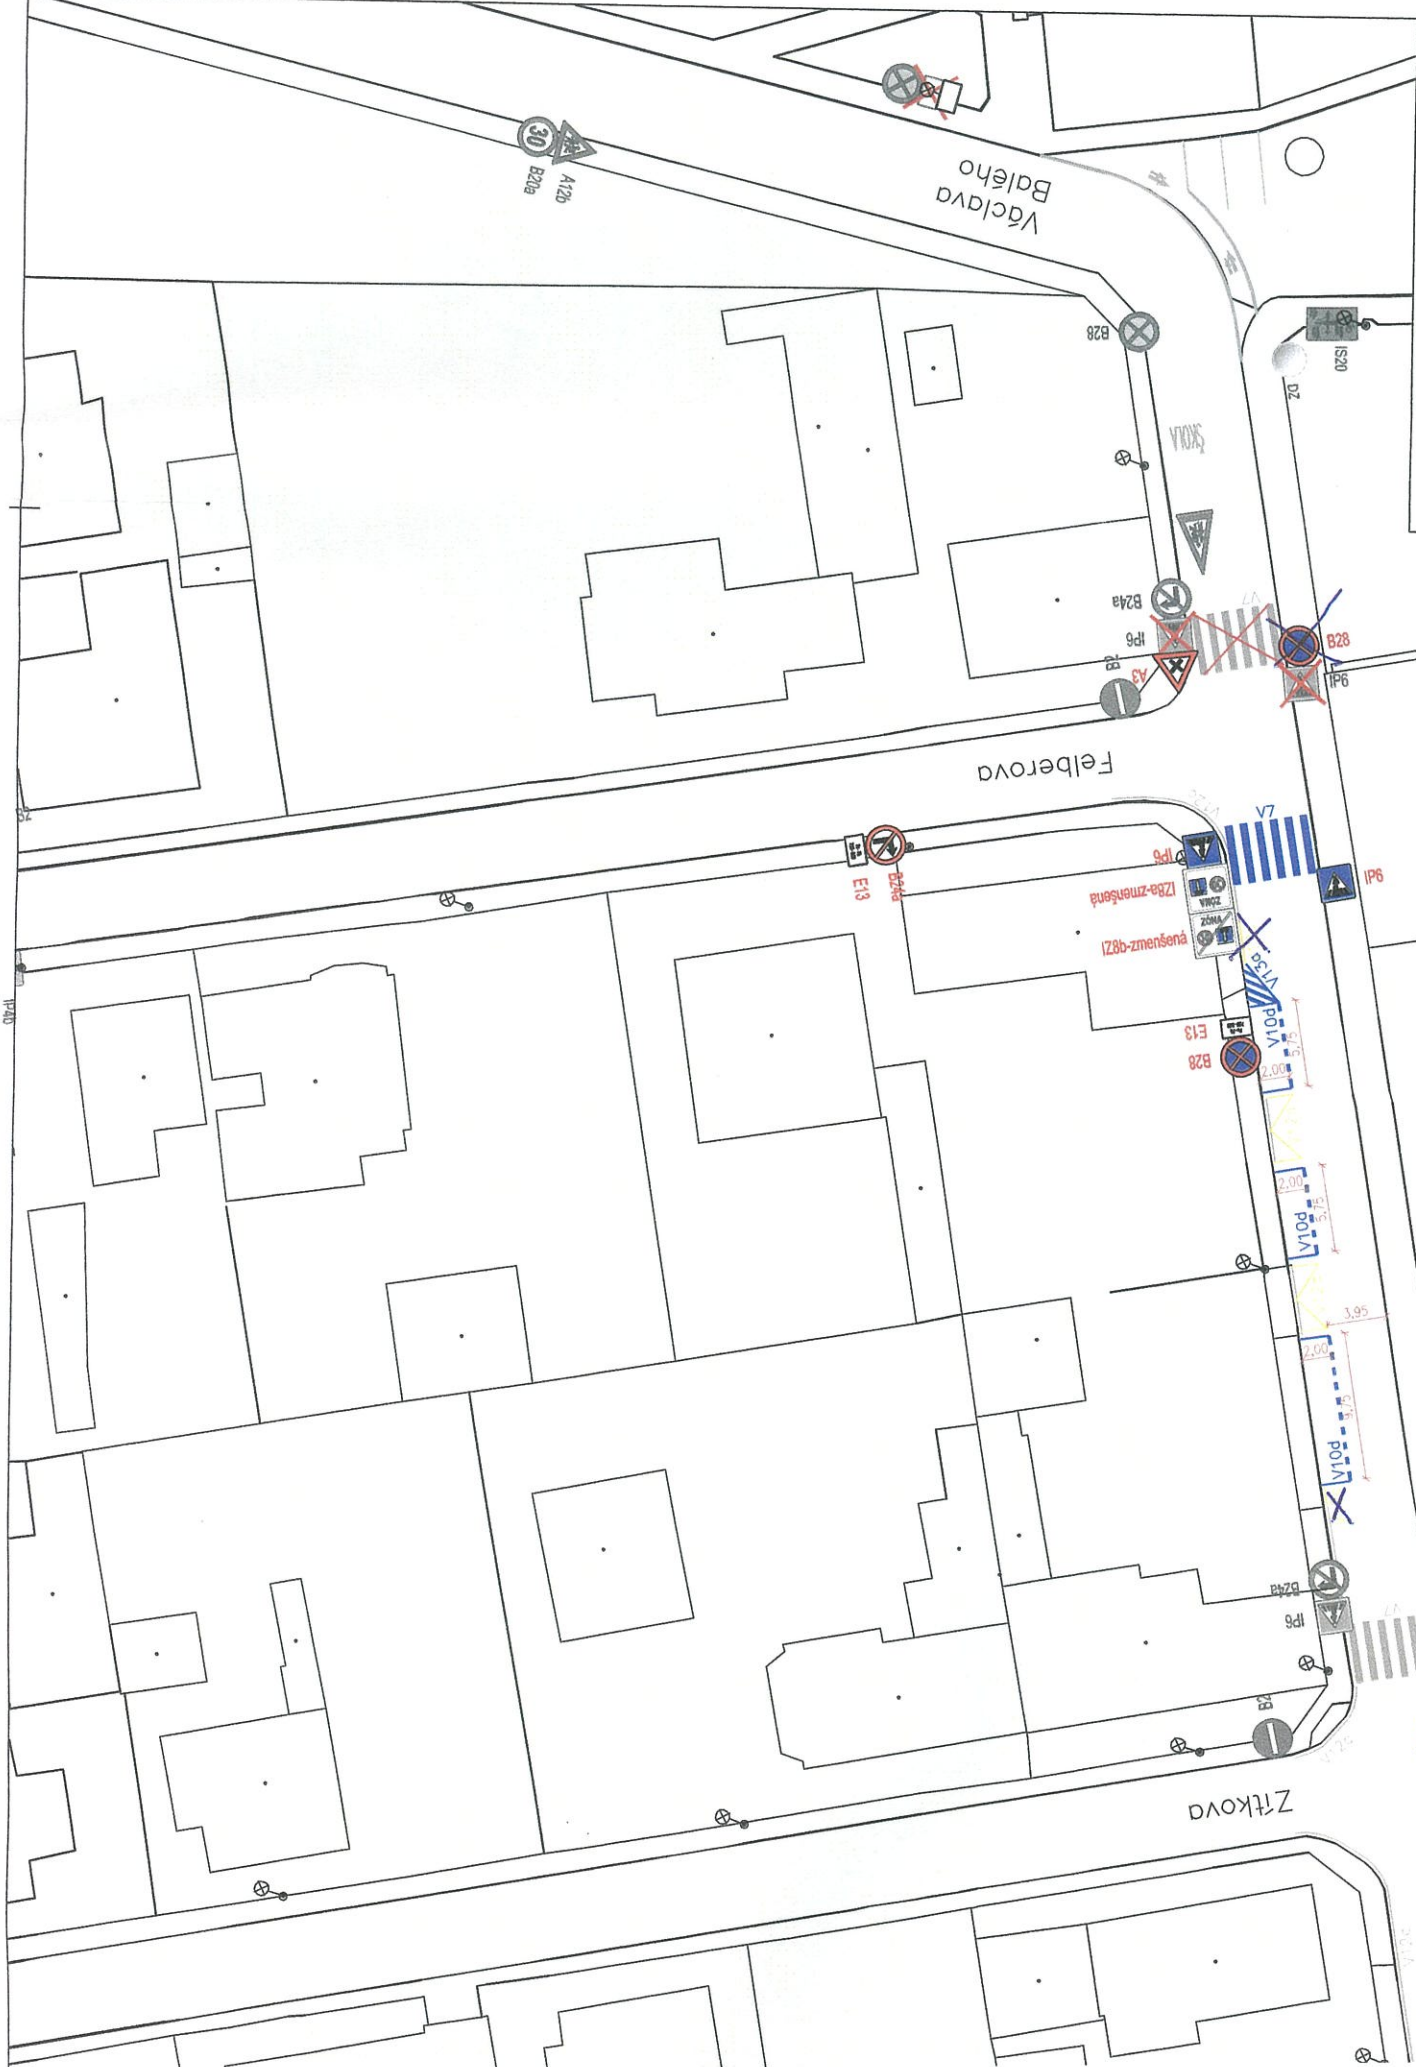

DETAIL NAVRŽENÉHO DZ:

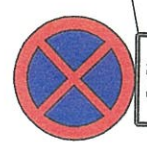

Po - Pá
7:00 - 8:00

Po - Pá
7:00 - 8:00



ZASOBOVÁNÍ
č.p. 1112/3
Po - Pá
7:00 - 16:00

ZASOBOVÁNÍ
č.p. 1112/3
Po - Pá
7:00 - 16:00



Po - Pá
7:00 - 8:00

Po - Pá
7:00 - 8:00



IZ8a-zmenšená

LEGENDA:



SDZ STÁVAJÍCÍ



SDZ NAVRHOVANÉ



SDZ RUŠENÉ

VDZ STÁVAJÍCÍ
VDZ NAVRHOVANÉ



Bpv

JTSK




DIPRO, spol. s r.o.
Dopravní a inženýrské projekty,
projektová, inženýrská a konzultační kancelář
Modřanská 11/1387, 143 00 Praha 12
IČO 48592722


Investor stavby: Městská část Praha 16 Václava Balého 23 / 3 153 00 Praha 16 - Radotín		Vypracoval: Ing. Fejtořová A.	Kontrola: Ing. Zlámalý
Místo stavby: Praha 16		Odp. projektant: Ing. Políček Ph. D.	Zak. číslo: 161-17-09
Akce: Úprava dopravního značení v ulici Loučanská v Praze 16 Radotíně		Ved. projektu: Ing. Políček Ph. D.	Datum vyprac.: 01 / 2018
PODROBNÁ SITUACE DOPRAVNÍHO ZNAČENÍ - LOUČANSKÁ		Stupeň: stanovení DZ	
		Měřítko: 1:500	
		Číslo výkresu: 3 1 1	

POLICIE ČESKÉ REPUBLIKY
KRAJSKÉ ŘEDITELSTVÍ POLICIE
HLAVNÍHO MĚSTA PRAHY
ODVOD SLUŽBY DOPRAVNÍ POLICIE 1
ODVOD SLUŽBY DOPRAVNÍHO INŽENÝRSTVÍ
140 21 PRAHA 4, KONGRESOVA 2


Příloha k písemnému stanovisku
KAPPA-33320-2/ČJ-20 P-0000DŽ
plk. Mgr. J. Dženda
R. kpt. I. H. Nebestová

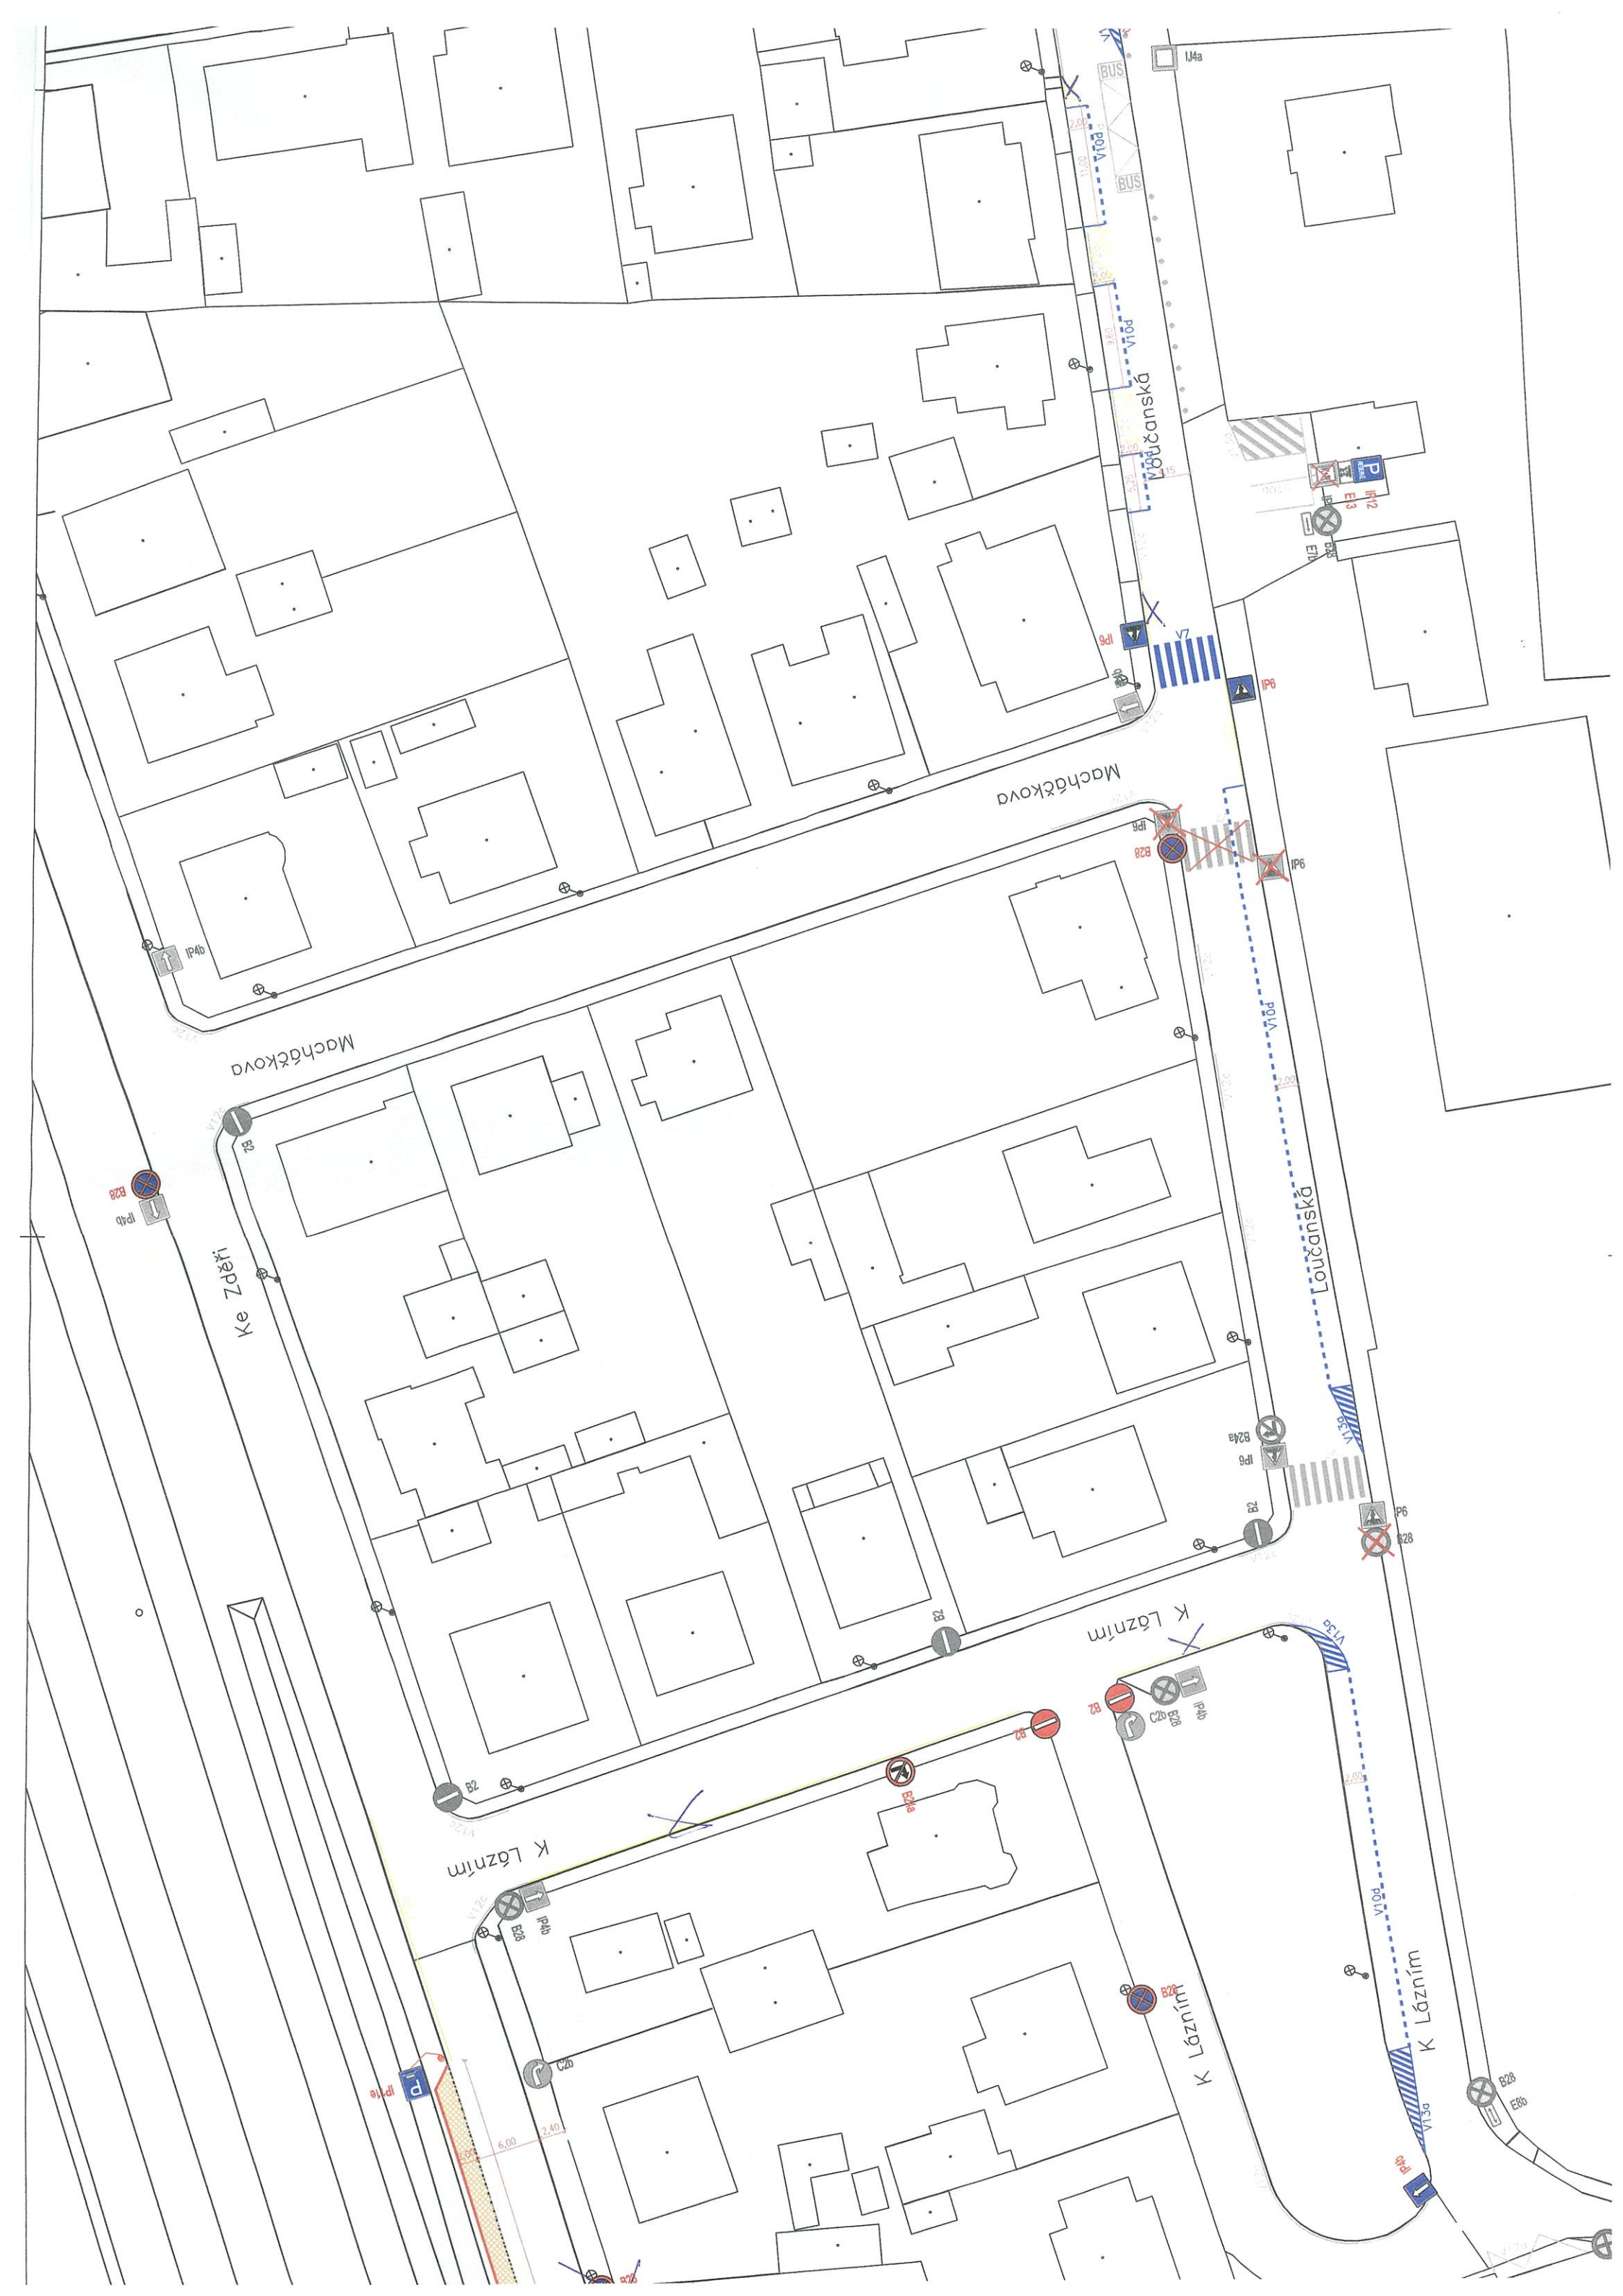

PŘEHLEDNÁ SITUACE 1:2000

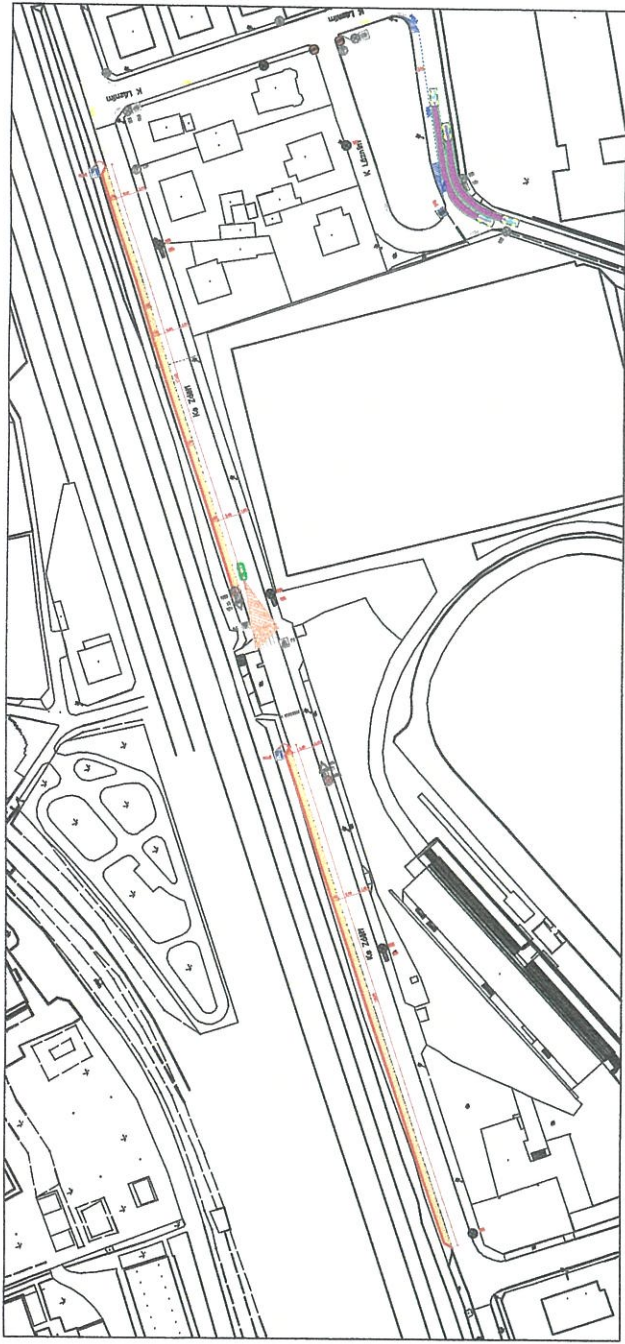

ŘEZ 1:100

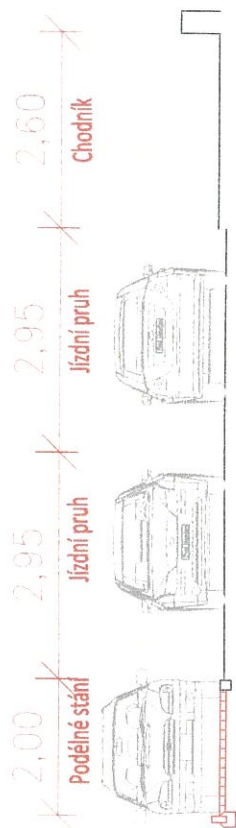

LEGENDA:



- B1 SDZ STÁVAJÍCÍ
- VDZ STÁVAJÍCÍ
- IP13b SDZ NAVRHOVANÉ
- VDZ NAVRHOVANÉ
- PARKOVÁ OBRUBA cca
- BEZPEČNOSTNÍ ZATRAVŇOVACÍ DLAŽBA cca 460 m²
- ROZHLÍDEKOVÉ TROJÚHELNÍKY




Bpv

JTSK

 DIPRO, spol. s r.o. Dopravní a inženýrské projekty, projektová, inženýrská a konzultační kancelář Modřanská 11 / 1387, 143 00 Praha 12 IČO 48592722	
Investor stavby: Městská část Praha 16 Václava Balého 23 / 3 153 00 Praha 16 - Radotín	Vypracoval: Ing. Fejtová Odp. projektant: Ing. Polič, Ph. D. Ved. projektu: Ing. Polič, Ph. D.
Místo stavby: Praha 16	Kontrola: Ing. Závřivý Zak. číslo: 161-17-09 Datum vyprac.: 01 / 2018
Akce: Úprava dopravního značení v ulici Loučanská v Praze 16 Radotíně	Stupeň: stanovení DZ Měřítko: - Číslo výkresu: 3.2

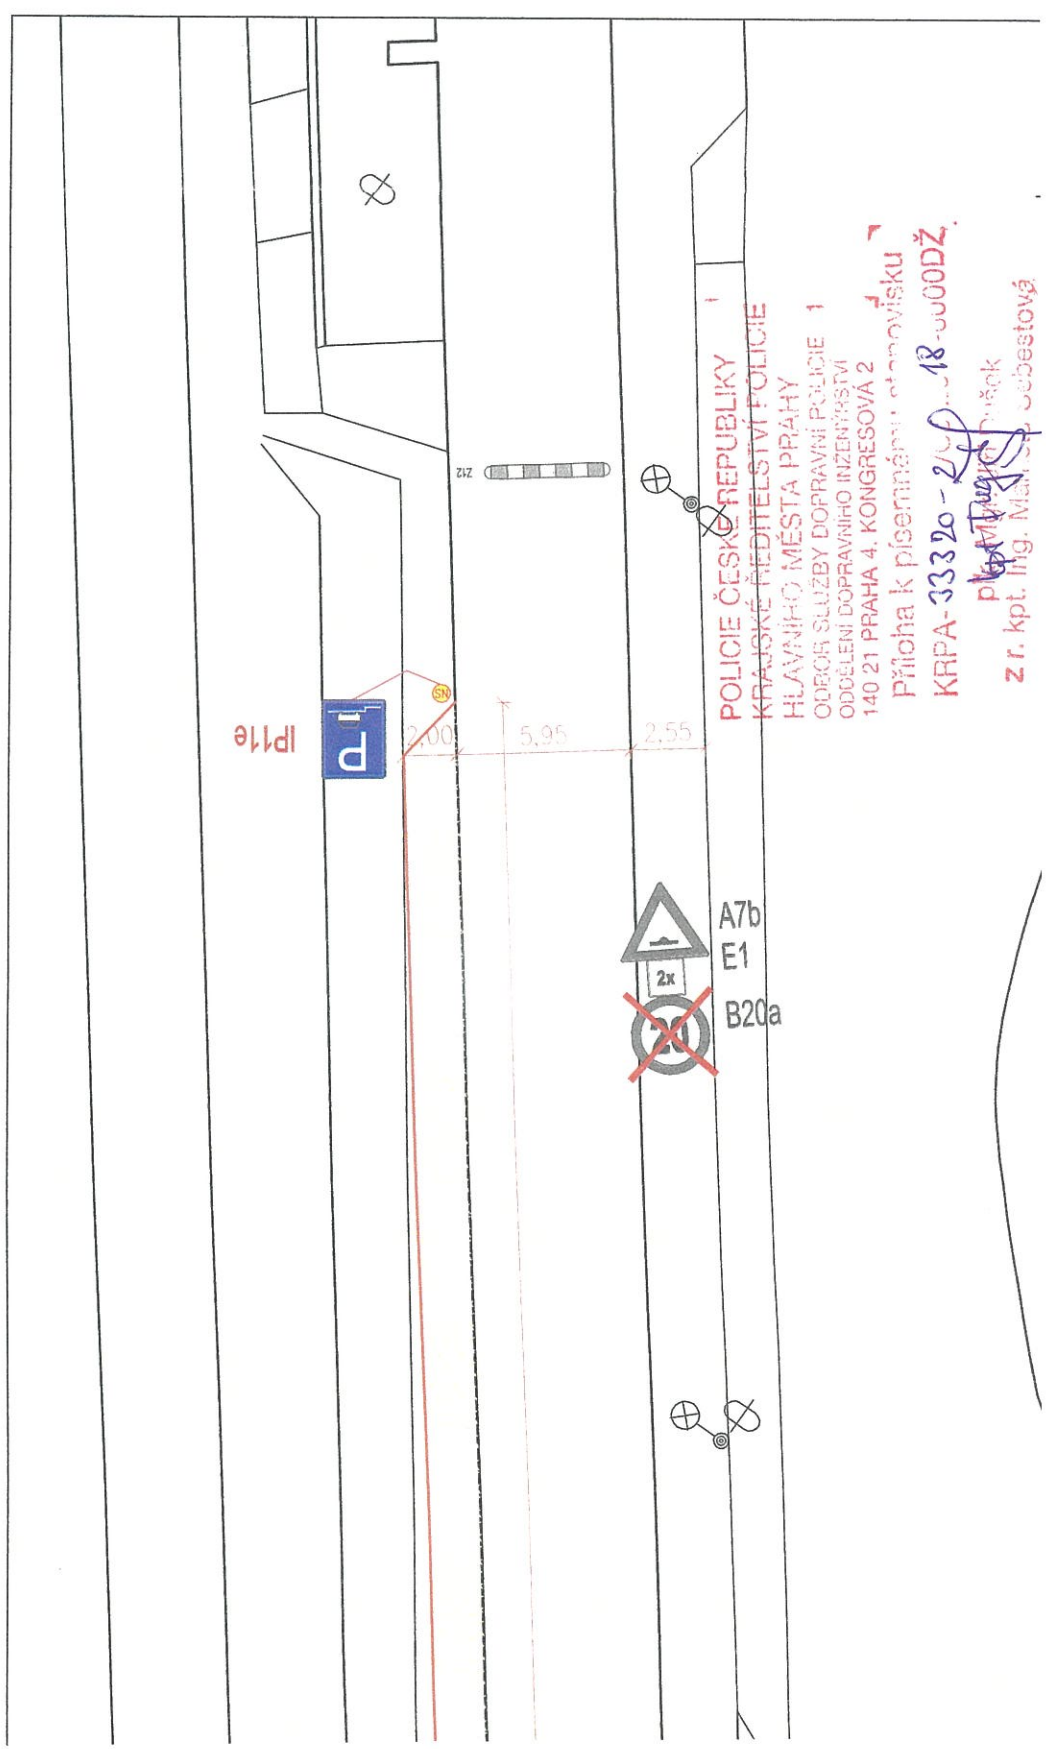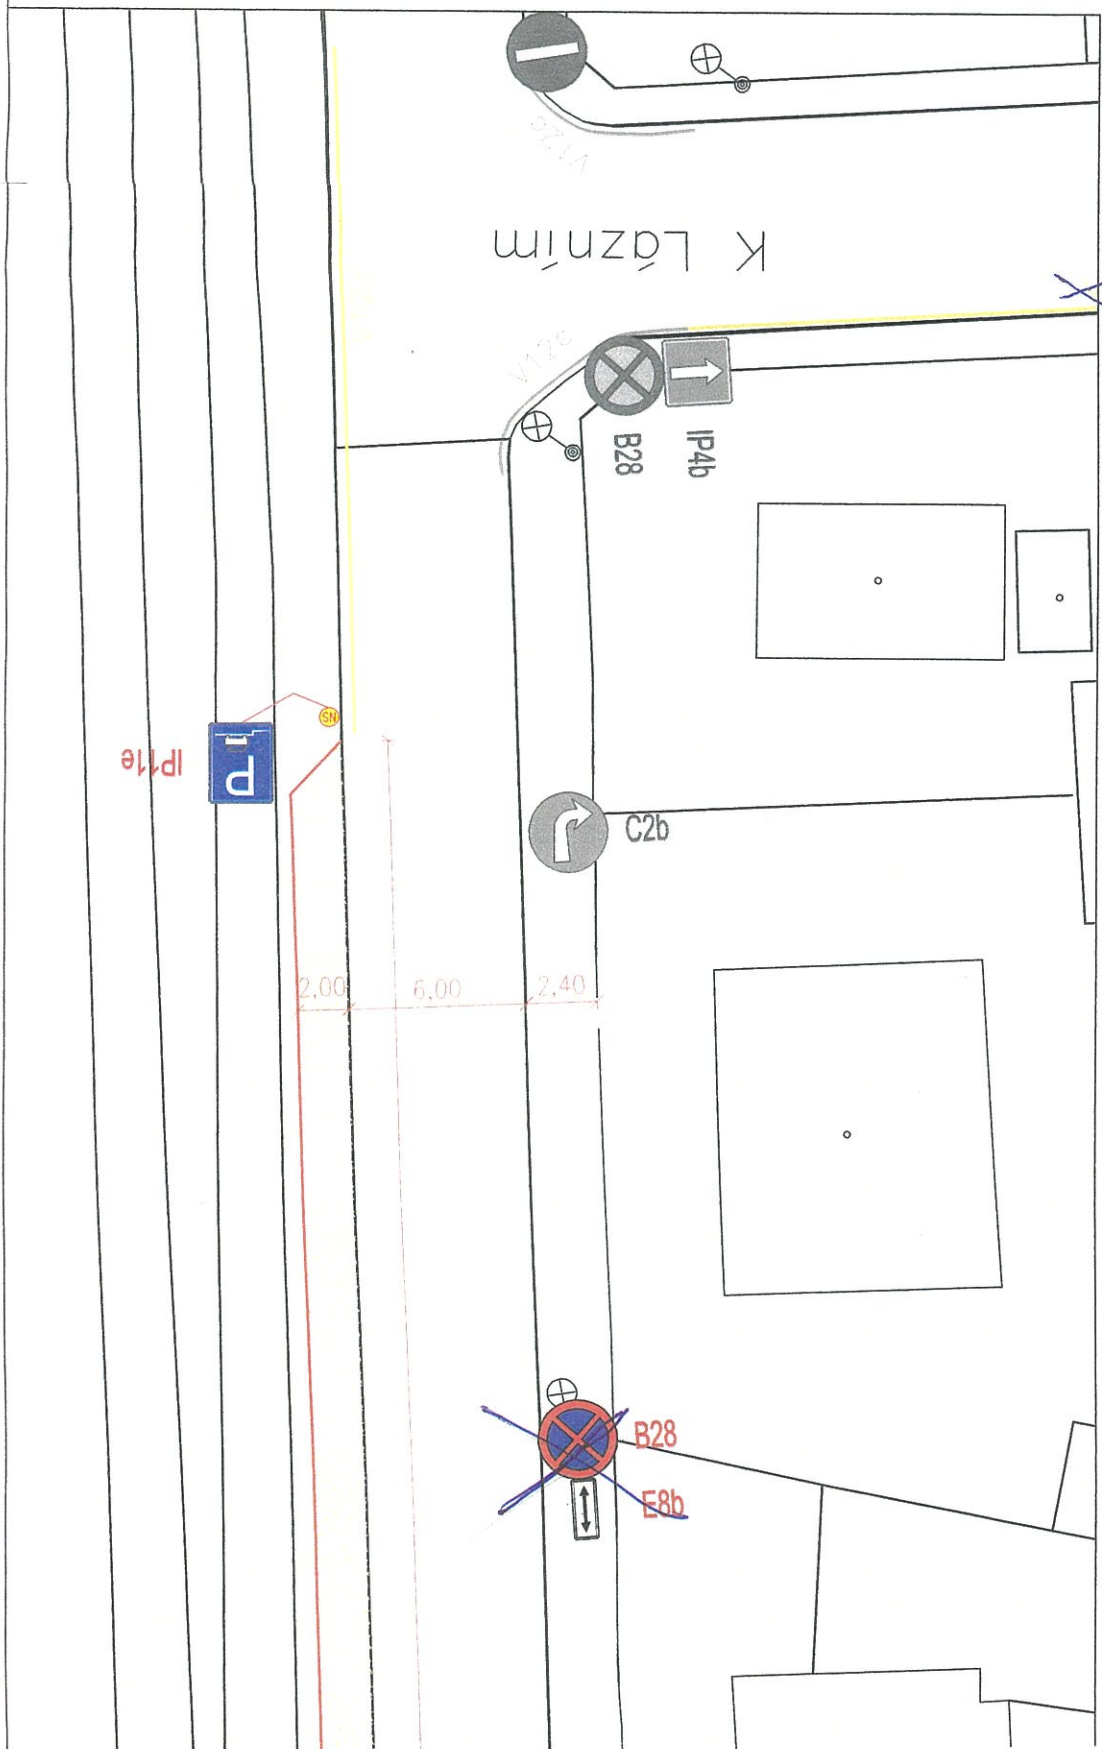

TUACE 1:250

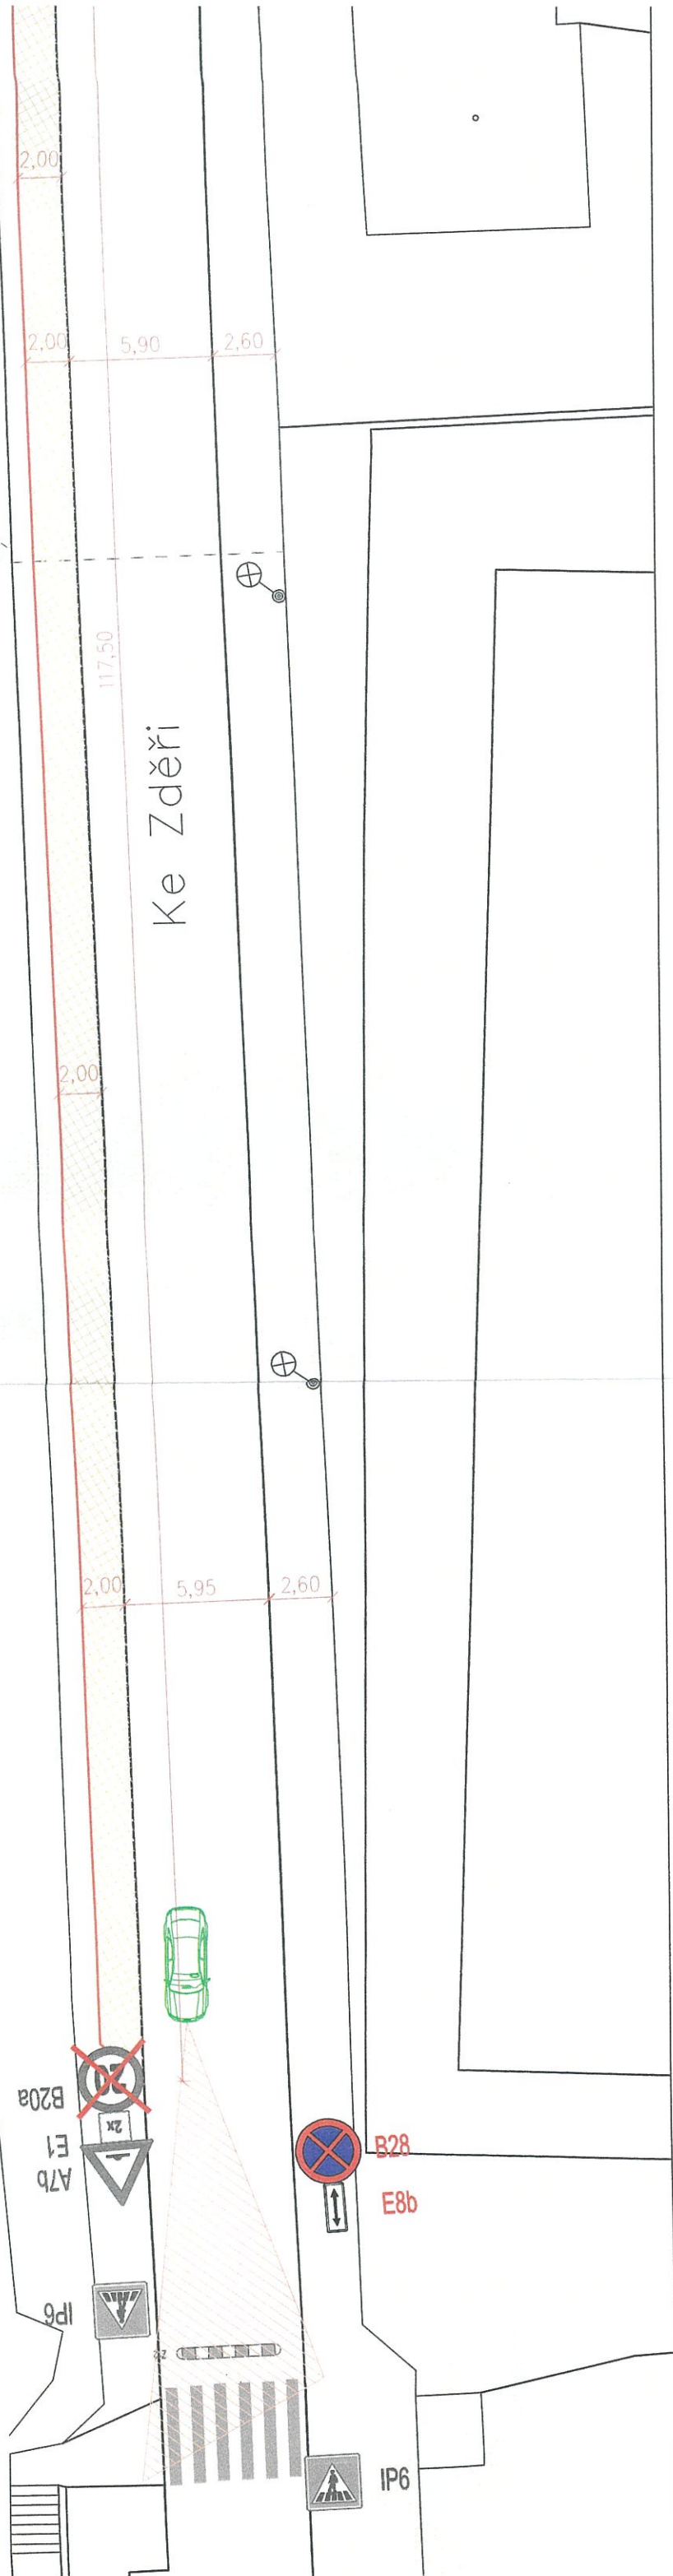

TUACE 1:250

