



Policie České republiky  
 Krajské ředitelství policie hl. m. Prahy  
 Odbor služby dopravní policie  
 140 21 Praha 4, Kongresová 2  
 - 13 -  
 Č.j. KRPA- 222 515 -1 / 0J-2017-0000DŽ  
 Dne: 15-06-2017  
 Souhlasr  
 §77 odst. 1  
 a §25 odst. 1

DETAIL NAVRŽENÉHO DZ:

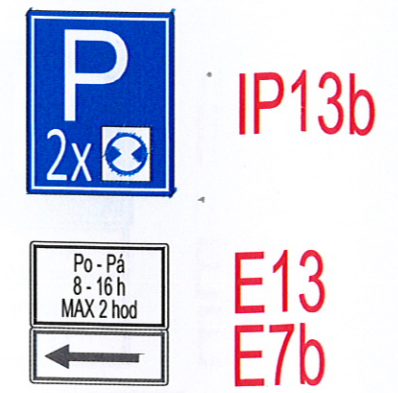


LEGENDA:

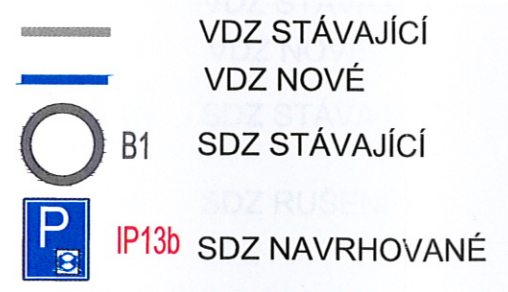

Bpv

JTSK

 <b>DIPRO, spol. s r.o.</b> ® Dopravní a inženýrské projekty, projektová, inženýrská a konzultační kancelář Modřanská 11 / 1387, 143 00 Praha 12 IČO 48592722		
Investor stavby:	Městská část Praha 16 Václava Balého 23 / 3 153 00 Praha 16 -Radotín	Vypracoval: Bc. Fejtová A. Odp. projektant: Ing. Nováček O.
Místo stavby:	Praha 16	Kontrola: Ing. Zrzavý Zak. číslo: 059 - 17 - 09
Akce:	Úprava dopravního značení PRAHA 16 - RADOTÍN	Datum vyprac.: 05 / 2017 Stupeň: stanovení DZ Měřítka: 1:250
PODROBNÁ SITUACE NÁMĚSTÍ SV. PETRA A PAVLA		Číslo výkresu: 3.1

DETAIL NAVRŽENÉHO DZ:



IP13e  
E13  
E1



IP13b  
E13  
E7b

Policie České republiky  
Krajské ředitelství policie hl. m. Prahy  
Odbor služby dopravní policie  
140 21 Praha 4, Kongresová 2 - 13 -  
Č.j. KRPA- 222 515-1 /ČJ-2014-0000DŽ  
Dne: 15-06-2017  
přk. Mar. Jan Dušek  
zr. kpt. Ing. Markéta Šebestová




B4 "6t"

Souhlasím s tímto návrhem ve smyslu §77 odst. 1 zák. č. 136/2000 Sb. a §25 odst. 1 zák. č. 13/1997 Sb.


- LEGENDA:
- VDZ STÁVAJÍCÍ
  - VDZ NOVÉ
  - B1 SDZ STÁVAJÍCÍ
  - A9 SDZ RUŠENÉ
  - IP13b SDZ NAVRHOVANÉ



<b>DIPRO, spol. s r.o.</b> ® Dopravní a inženýrské projekty, projektová, inženýrská a konzultační kancelář Modřanská 11 / 1387, 143 00 Praha 12 IČO 48592722		
Investor stavby:	Městská část Praha 16 Václava Balého 23 / 3 153 00 Praha 16 -Radotín	Vypracoval: Bc. Fejtová A. Odp. projektant: Ing. Nováček O. Ved. projektu: Ing. Polič, Ph. D.
Místo stavby:	Praha 16	Kontrola: Ing. Zrzavý Zak. číslo: 059 - 17 - 09 Datum vyprac.: 05 / 2017
Akce:	Úprava dopravního značení PRAHA 16 - RADOTÍN PODROBNÁ SITUACE HORYMÍROVO NÁMĚSTÍ	Stupeň: stanovení DZ Měřítko: 1:250 Číslo výkresu: 3.2

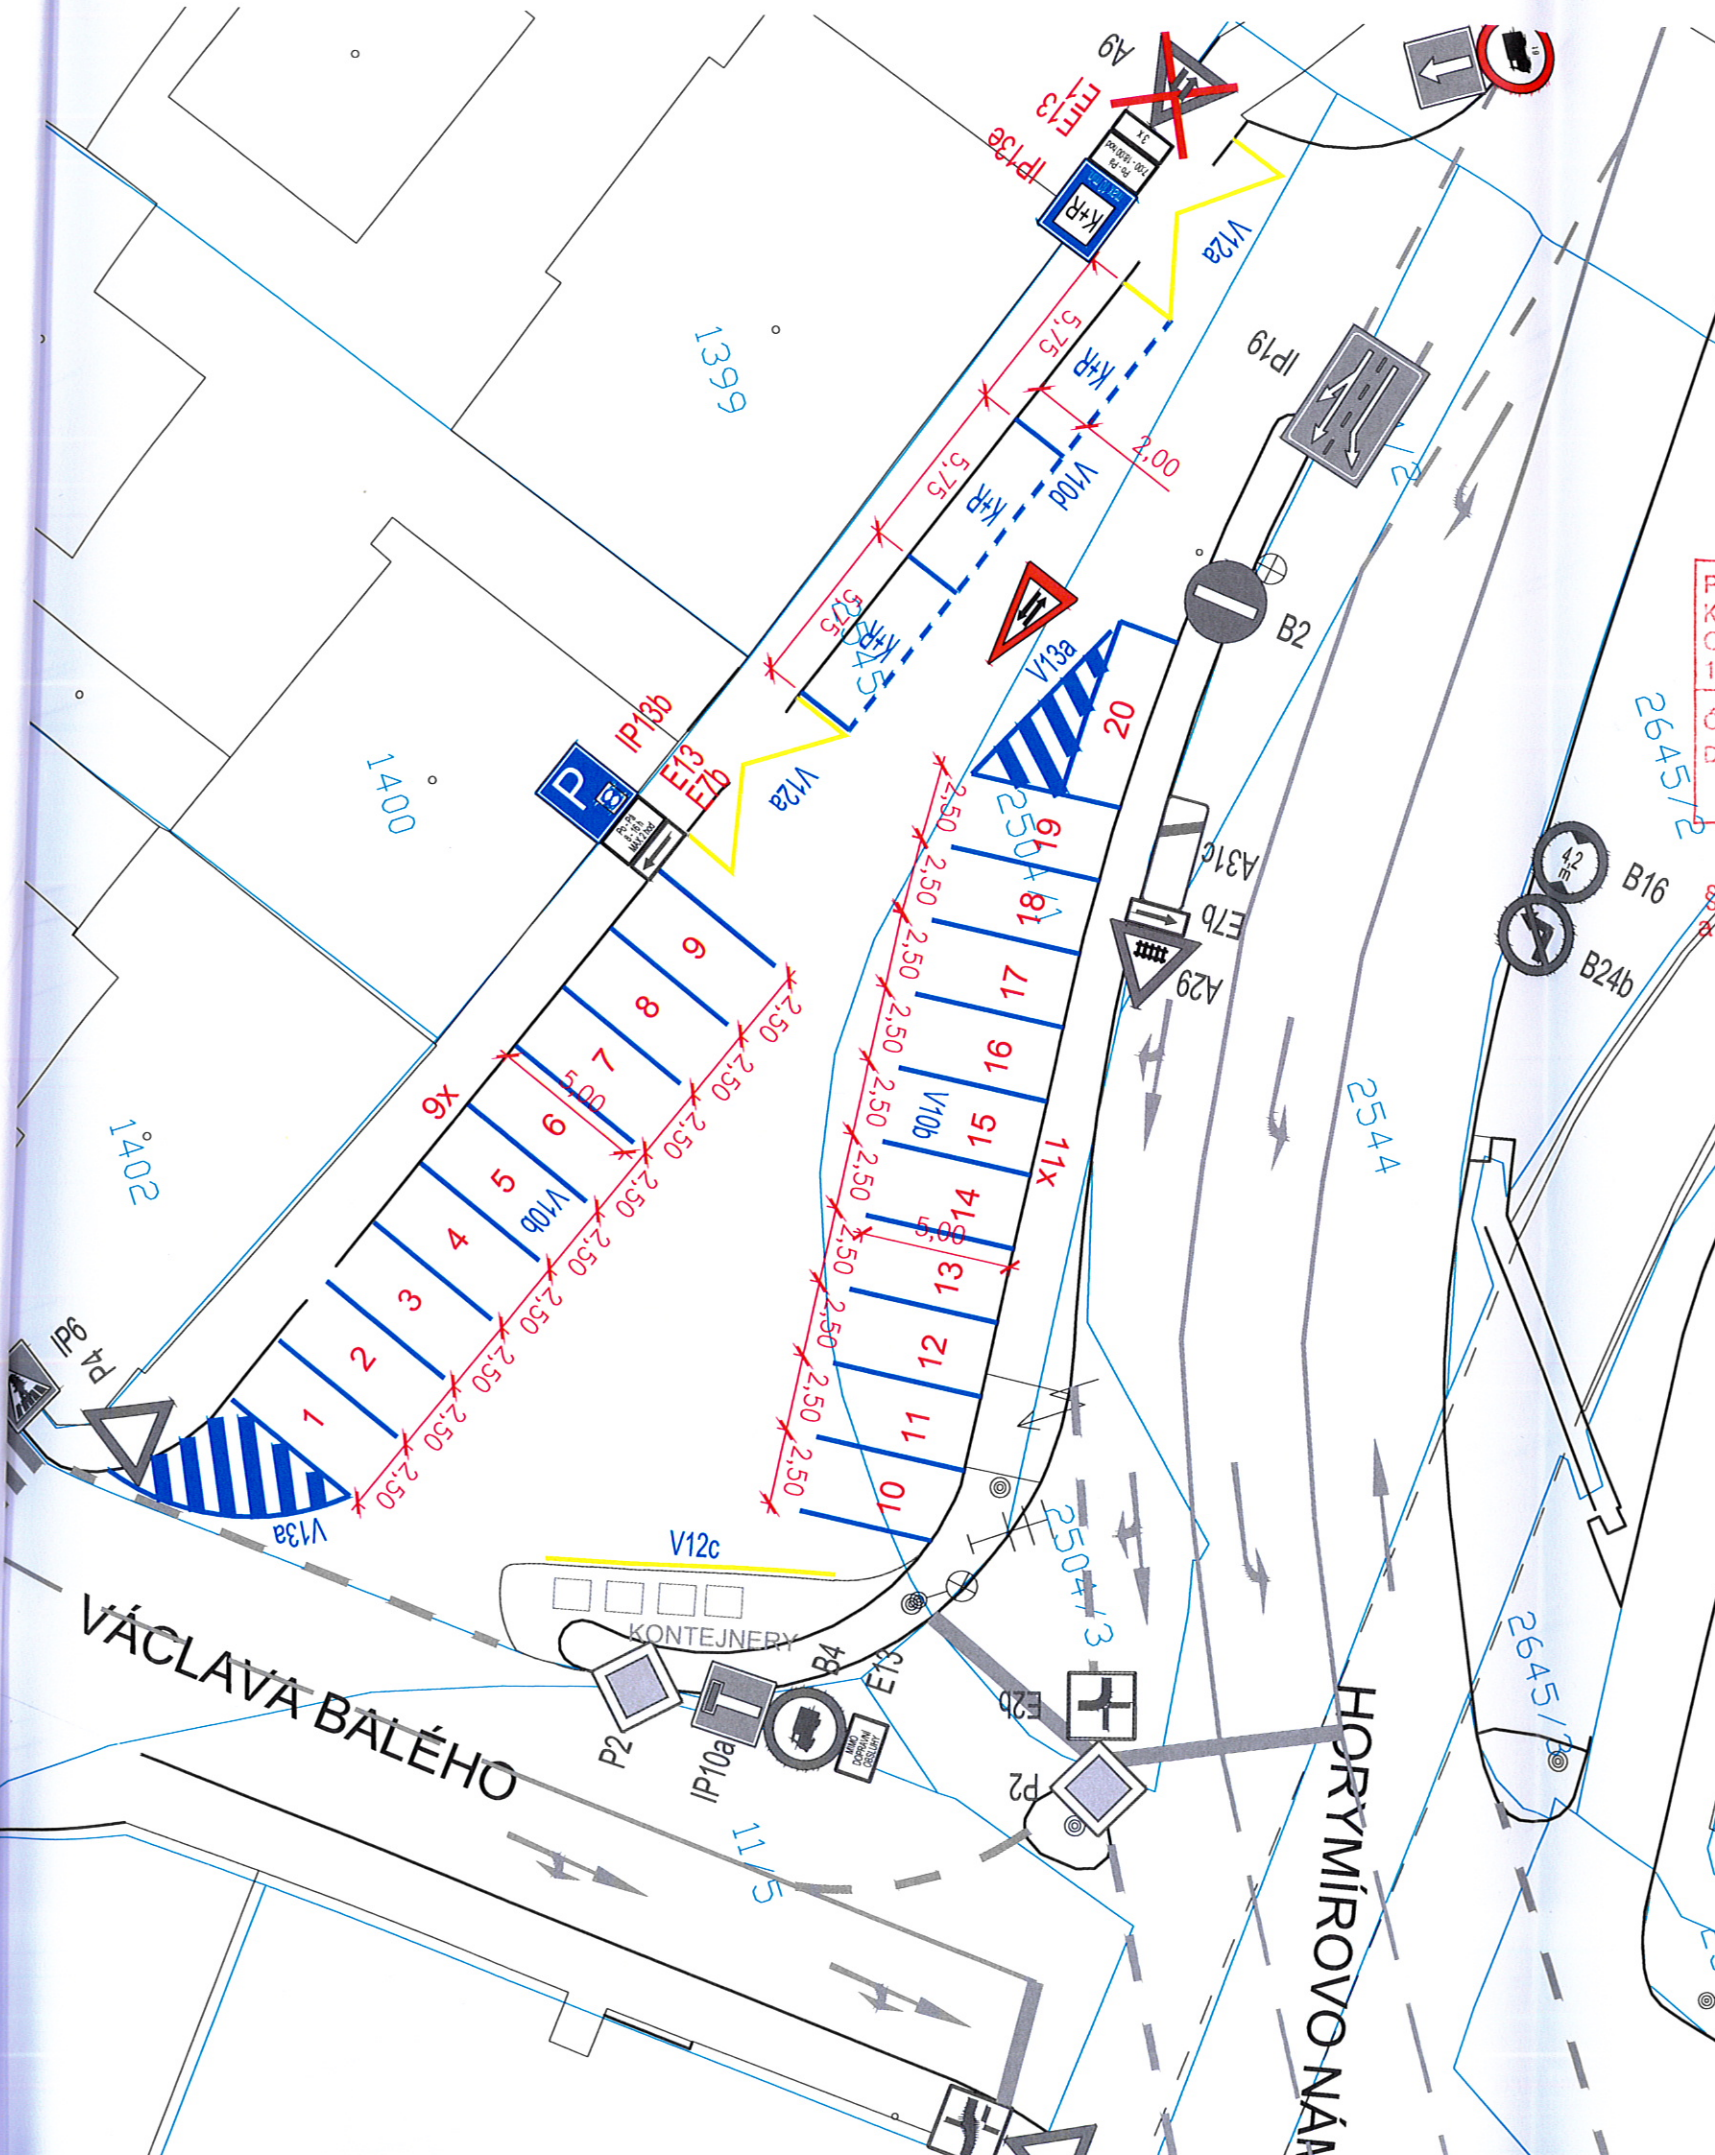



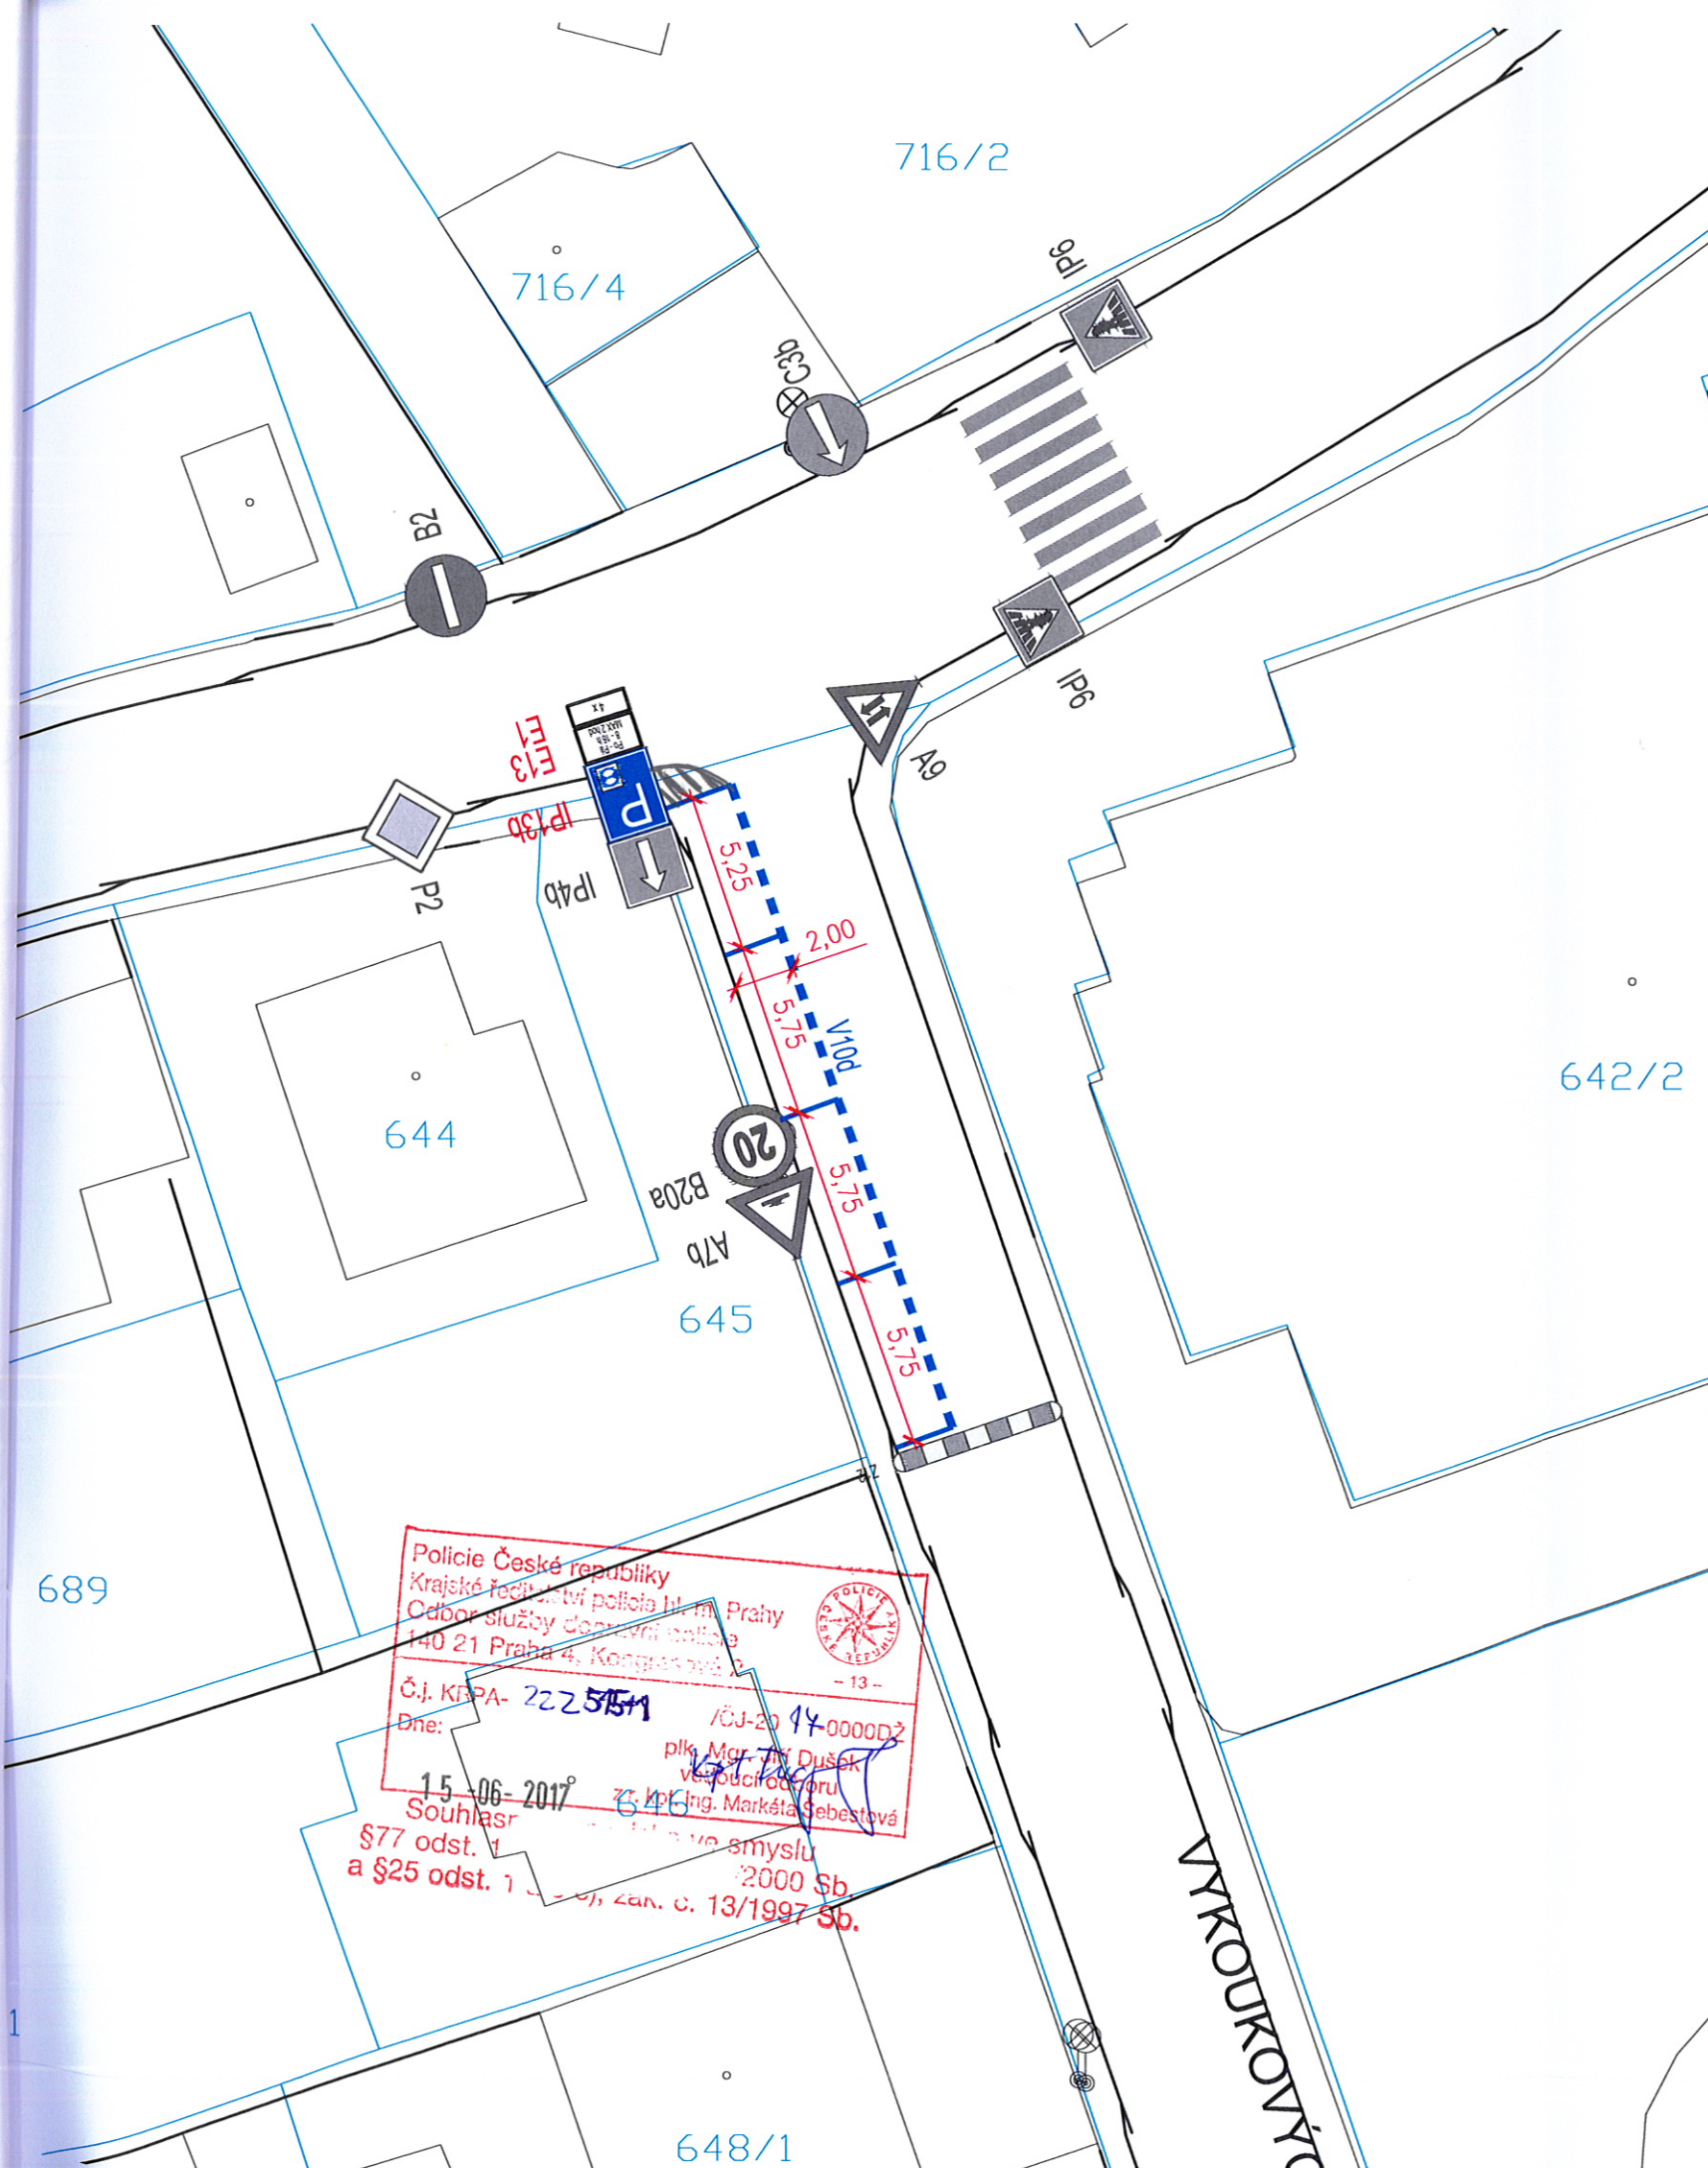

DETAIL NAVRŽENÉHO DZ:




IP13b

E13  
E1

LEGENDA:

-  VDZ STÁVAJÍCÍ
-  VDZ NOVÉ
-  B1 SDZ STÁVAJÍCÍ
-  IP13b SDZ NAVRHOVANÉ

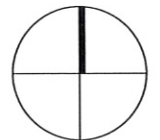

Bpv

JTSK



**DIPRO, spol. s r.o.**®  
Dopravní a inženýrské projekty,  
projektová, inženýrská a konzultační kancelář  
Modřanská 11 / 1387, 143 00 Praha 12  
IČO 48592722

Investor stavby: Městská část Praha 16 Václava Balého 23 / 3 153 00 Praha 16 -Radotín	Vypracoval: Bc. Fejtová A.	Kontrola: Ing. Zrzavý
	Odp. projektant: Ing. Nováček O.	Zak. číslo: 059 - 17 - 09
Místo stavby: Praha 16	Ved. projektu: Ing. Polič, Ph. D.	Datum vyprac.: 05 / 2017
Akce: Úprava dopravního značení PRAHA 16 - RADOTÍN	Stupeň: stanovení DZ	Měřítko: 1:250
	PODROBNÁ SITUACE UL. VYKOUKOVÝCH	Číslo výkresu: 3.3

Policie České republiky  
Krajské ředitelství policie hl. m. Prahy  
Odbor služby dopravní policie  
140 21 Praha 4, Kongresová 2  
- 13 -  
Č.j. KŘPA- 222 5151 /ČJ-20 14-0000DŽ  
Dne: 15-06-2017  
plk. Mgr. Jiří Dušek  
vedoucí oddělení  
Ing. Markéta Sebestová  
Souhlas  
§77 odst. 1  
a §25 odst. 1  
ve smyslu  
§2000 Sb.  
zak. č. 13/1997 Sb.