


Zábor pro výkop vodovodní a kanalizační přípojky
pozemek č. 2138/17
ul. Plánická - úplná uzavírka

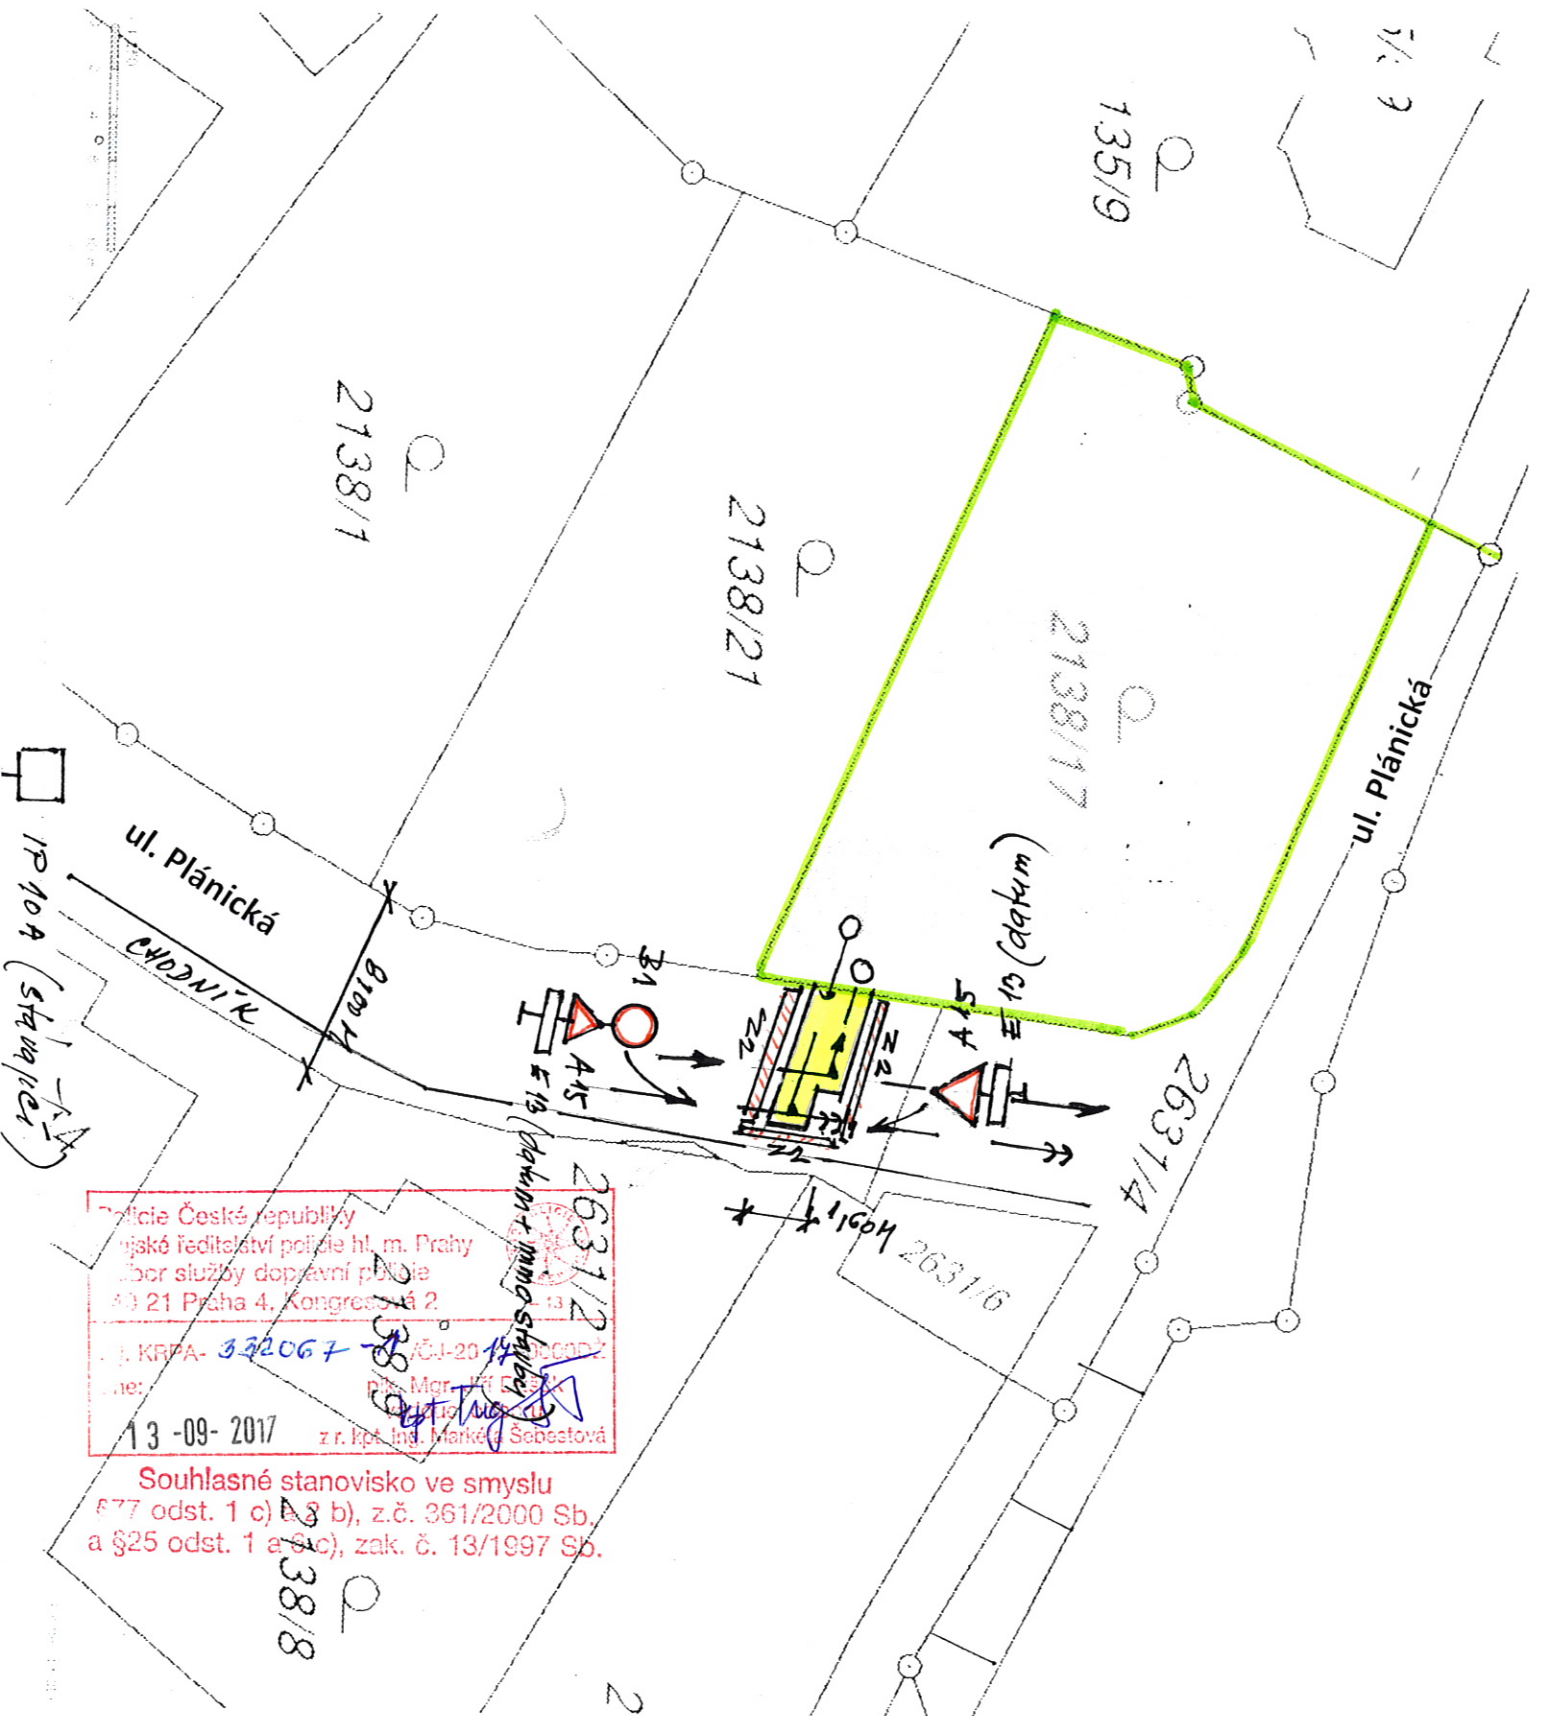

Policie České republiky
Městská ředitelství policie hl. m. Prahy
Úsek služeb dopravní policie
190 21 Praha 4, Kongresová 2
KRP A-332067
Č. J-2017-00002
Mgr. Jiří Fiala
z r. kpt. Ing. Markéta Sebestová

Souhlasné stanovisko ve smyslu
§ 77 odst. 1 c) a 3 b), z.č. 361/2000 Sb.
a § 25 odst. 1 a 3 c), zak. č. 13/1997 Sb.

2138/18

2