Zábor pro výkop vodovodní a kanalizační přípojky pozemek č. 2138/1

ul. Plánická - úplná uzavírka

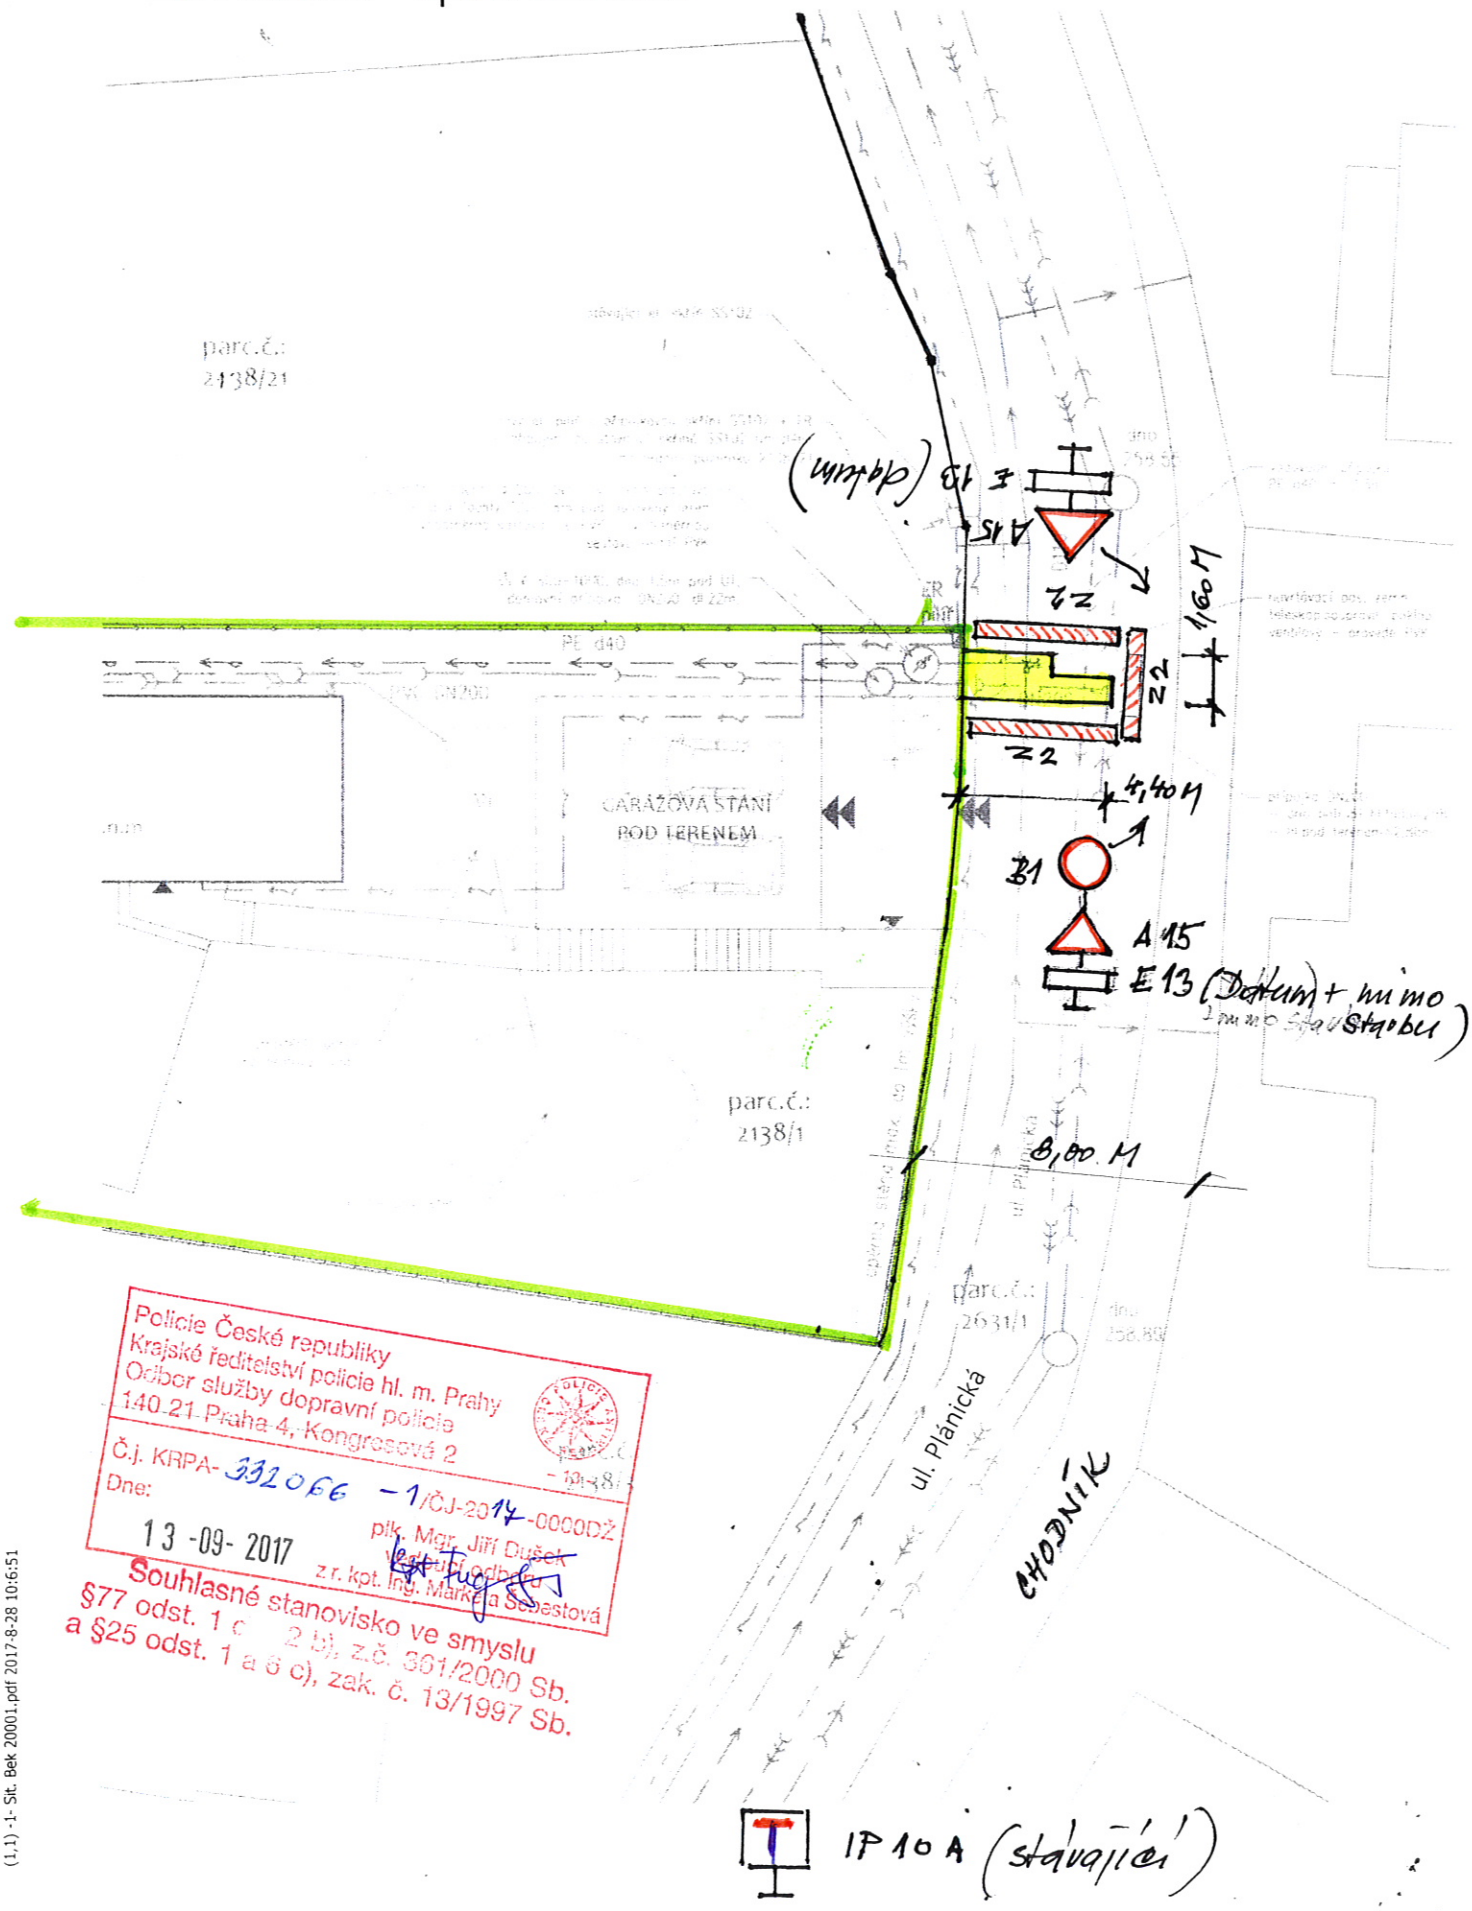

Policie České republiky
Krajské ředitelství policie hl. m. Prahy
Odbor služby dopravní policie
140 21 Praha 4, Kongresová 2
Č.j. KRPA- 332066 -1/ČJ-2017-0000DŽ
Dne: 13 -09- 2017
plk. Mgr. Jiří Dušek
vedoucí odboru
z.r. kpt. Ing. Markéta Šebestová

Souhlasné stanovisko ve smyslu §77 odst. 1 c) 2 b), z.č. 361/2000 Sb. a §25 odst. 1 a 6 c), zak. č. 13/1997 Sb.

(1,1) -1- Sit. Bek 20001.pdf 2017-8-28 10:6:51