


ZÁBOR 11 m²
TERMIN 6.5.2024 - 19.5.2024

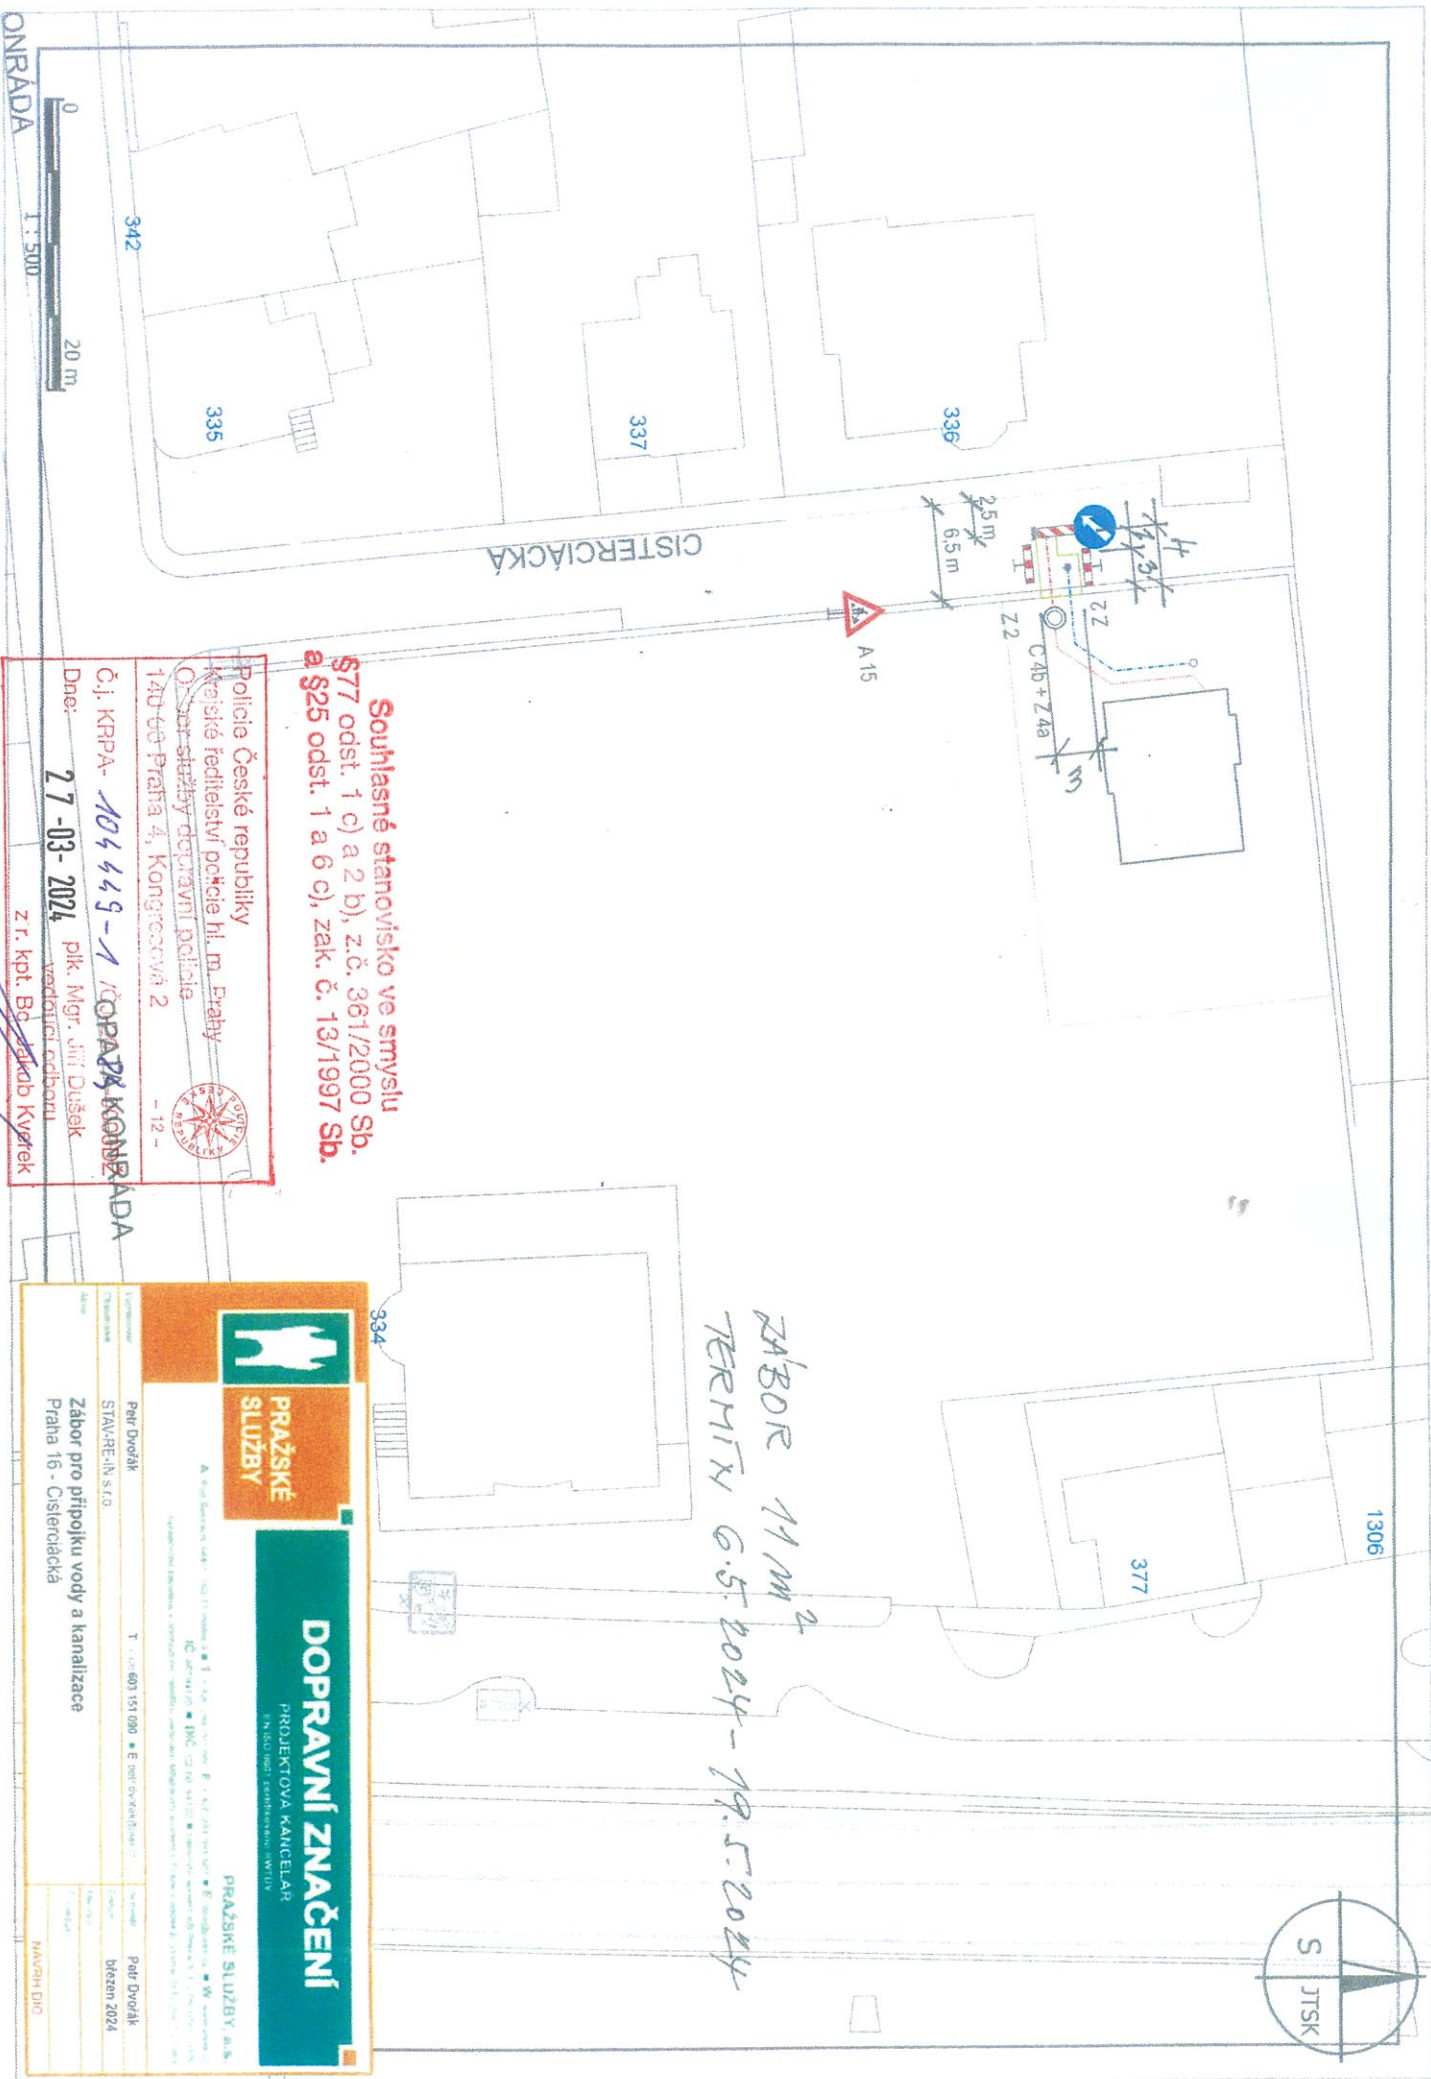

Souhlasné stanovisko ve smyslu
§77 odst. 1 c) a 2 b), z.č. 361/2000 Sb.
a §25 odst. 1 a 6 c), zák. č. 13/1997 Sb.

Policeie České republiky
Krajské ředitelství police hl. m. Prahy
O. správy dopravní police
140-60 Praha 4, Kongresová 2
- 12 -



Č.j. KRPA- 104449-1 / OPAŘK KONRAD
Dne: 27-03-2024 plk. Mgr. Jiří Dušek
vedoucí odboru
z.r. kpt. Bc. Petr Dvořák

PRAŽSKÉ SLUŽBY

DOPRAVNÍ ZNAČENÍ

PROJEKTOVÁ KANCELÁŘ

PRAŽSKÉ SLUŽBY, a.s.

Technická zpráva	STAV:RE-JIN S.T.O.	1	100 003 151 090 - E	POŘ. DVOŘÁK	Verze	1	Podpis	Podpis
Zábor pro přípojku vody a kanalizace				Petr Dvořák		březen 2024		
Praha 16 - Cisterciácká				PRAHA DIO				