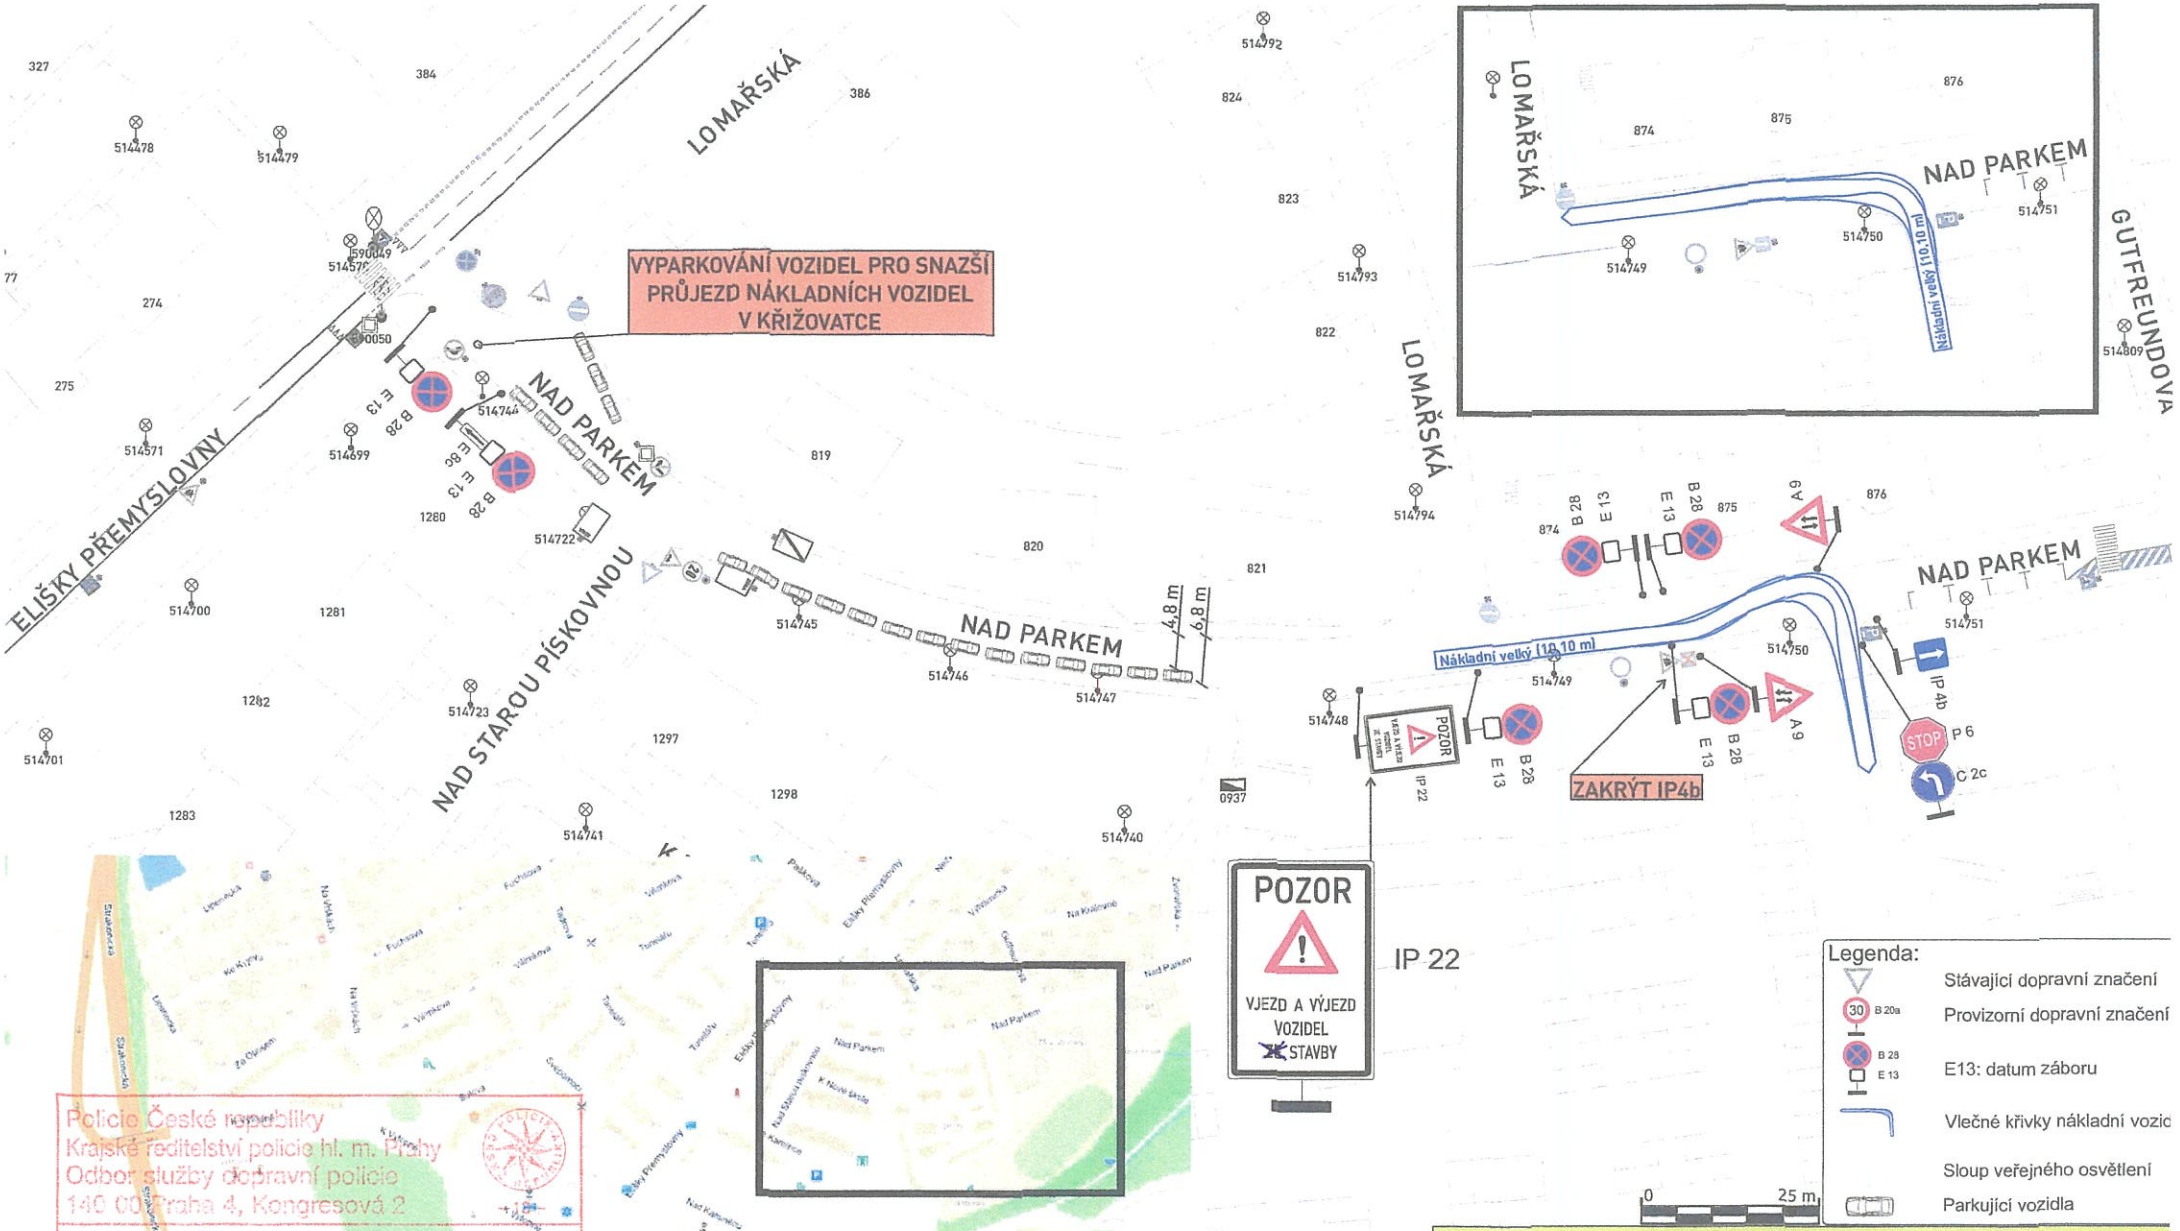

Policie České republiky
Krajské ředitelství policie hl. m. Prahy
Odbor služby dopravní policie
140 00 Praha 4, Kongresová 2

Č.j. KRPA- 9477 - 1 /ČJ-2021-0000DŽ
Dne: - 8 -01- 2021
plk. Mgr. Jiří Dušek
z r. kpt. Ing. Marcela Sebastová

Souhlasné stanovisko ve smyslu
§77 odst. 1 (...), z.č. 361/2000 Sb.
a §25 odst. 1 (...) c), zak. č. 13/1997 Sb.

ZNAČKY B 28 BUDOU OSAZENY 7 DNÍ PŘEDEM S VYZNAČENÝM DATEM PLATNOSTI ZÁKAZ

VYPRACOVAL: Milan Huňát, Poradenství v oblasti dopravy, Projekty DIO, mobil: 736 447 956	OBJEDNATEL (INVESTOR, STAVBU PROVÁDÍ): VYSSPA SPORTS TECHNOLOGY, Lucie Nová - 607 098 512	PŘEDPOKLÁDANÝ ZHOTOVITEL DOPRAVNÍHO ZNAČEN: ADOZ Praha - dopravní značení s.r. Armádního sboru 15, PRAHA, Tel.: 272 700 1, Non Stop: 602 226 0, www.adoz-znaceni., e-mail: adoz@adozpraha.
OBEC: Praha 5	ČÁST: Zbraslav	
STAVBA: Městská část Praha Zbraslav - Revitalizace sportovišť ZŠ Nad Parkem - Etapa 1-3		ETAPA:
AKCE: VJEZD A VÝJEZD VOZIDEL STAVBY V ULICI NAD PARKEM		
OBJEKT / ČÁST: SITUACE DIO	FORMÁT: A3, DATUM: 16.12.2020	VÝKRES č.: 1