






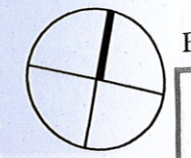


### LEGENDA:

-  STÁVAJÍCÍ VDZ
-  NOVÉ VDZ
-  RUŠENÉ VDZ
-  NOVÝ CITY BLOK
-  IP6 SDZ STÁVAJÍCÍ
-  P3 SDZ RUŠENÉ
-  B2 SDZ NAVRHOVANÉ




Bpv

JTSK

**DIPRO, spol. s r.o.**  
 Dopravní a inženýrské projekty,  
 projektová, inženýrská a konzultační kancelář  
 Modřanská 11 / 1387, 143 00 Praha 12 IČO 48592722

Investor stavby:	Vypracoval: Nováček O.	Kontrola: Ing. Zrzavý
Místo stavby: MČ Praha 16	Odp. projektant: Ing. Jiřík	Zak. číslo:
Akce: Úprava ulice Dostihová - koncept	Ved. projektu: Ing. Jiřík	Datum vyprac.: 02/2014
Výkres: ul. Dostihová var. III	Stupeň:	Měřítko: 1 : 500
		Číslo výkresu: <b>A.1c</b>



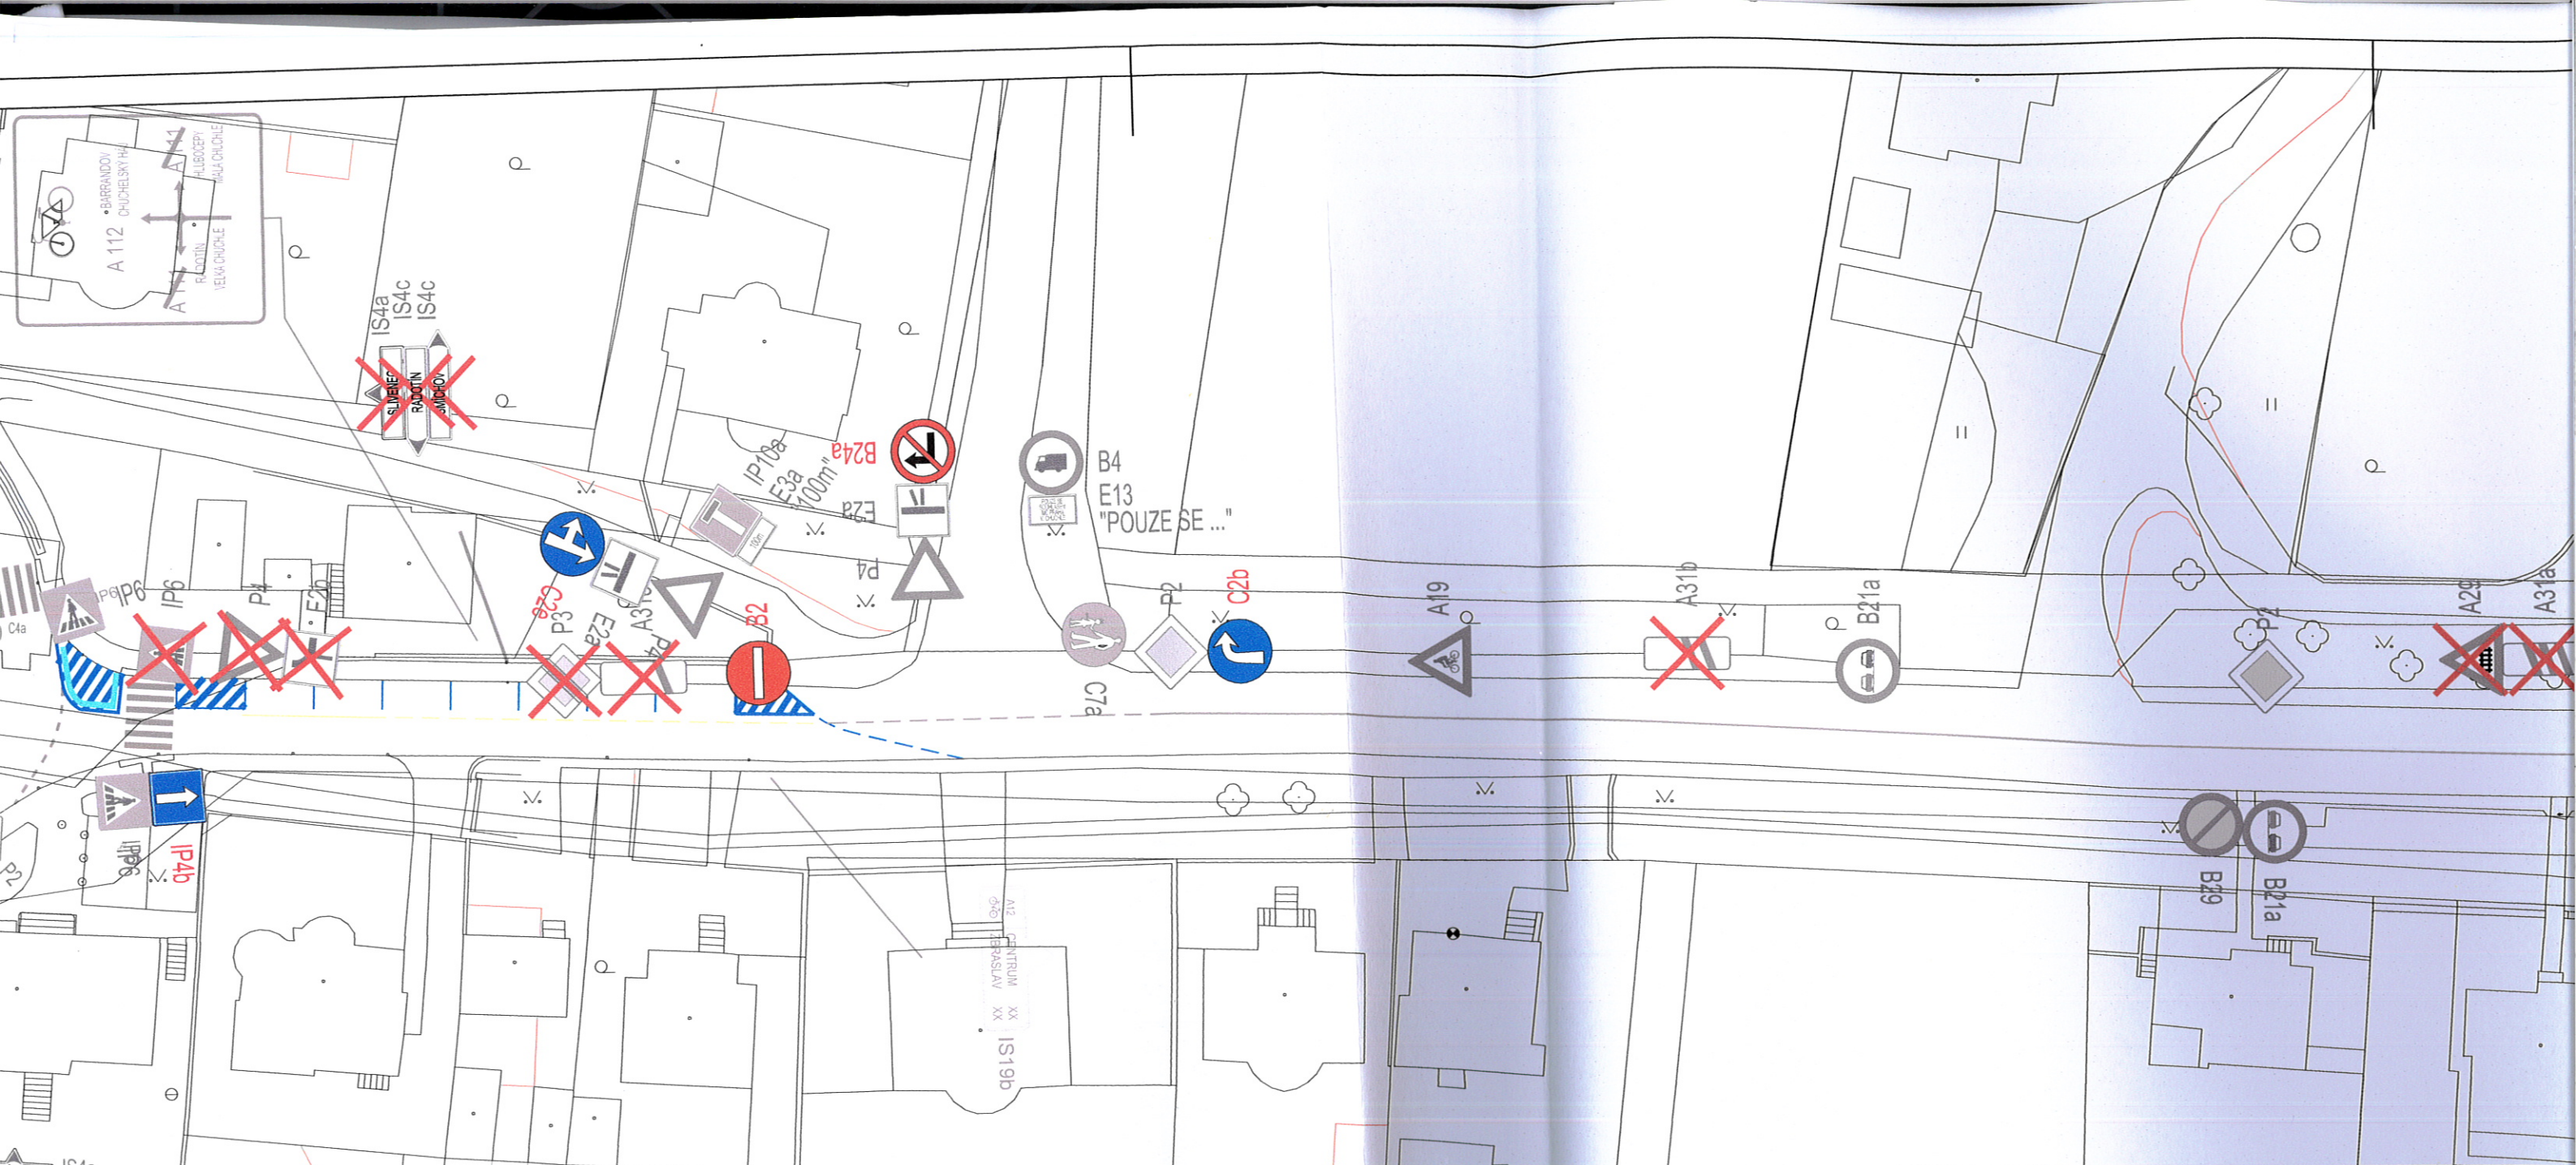

### LEGENDA:

-  STÁVAJÍCÍ VDZ
-  NOVÉ VDZ
-  RUŠENÉ VDZ
-  NOVÝ CITY BLOK
-  IP6 SDZ STÁVAJÍCÍ
-  P3 SDZ RUŠENÉ
-  B2 SDZ NAVRHOVANÉ

