


NÁM. OSVOBODITELŮ

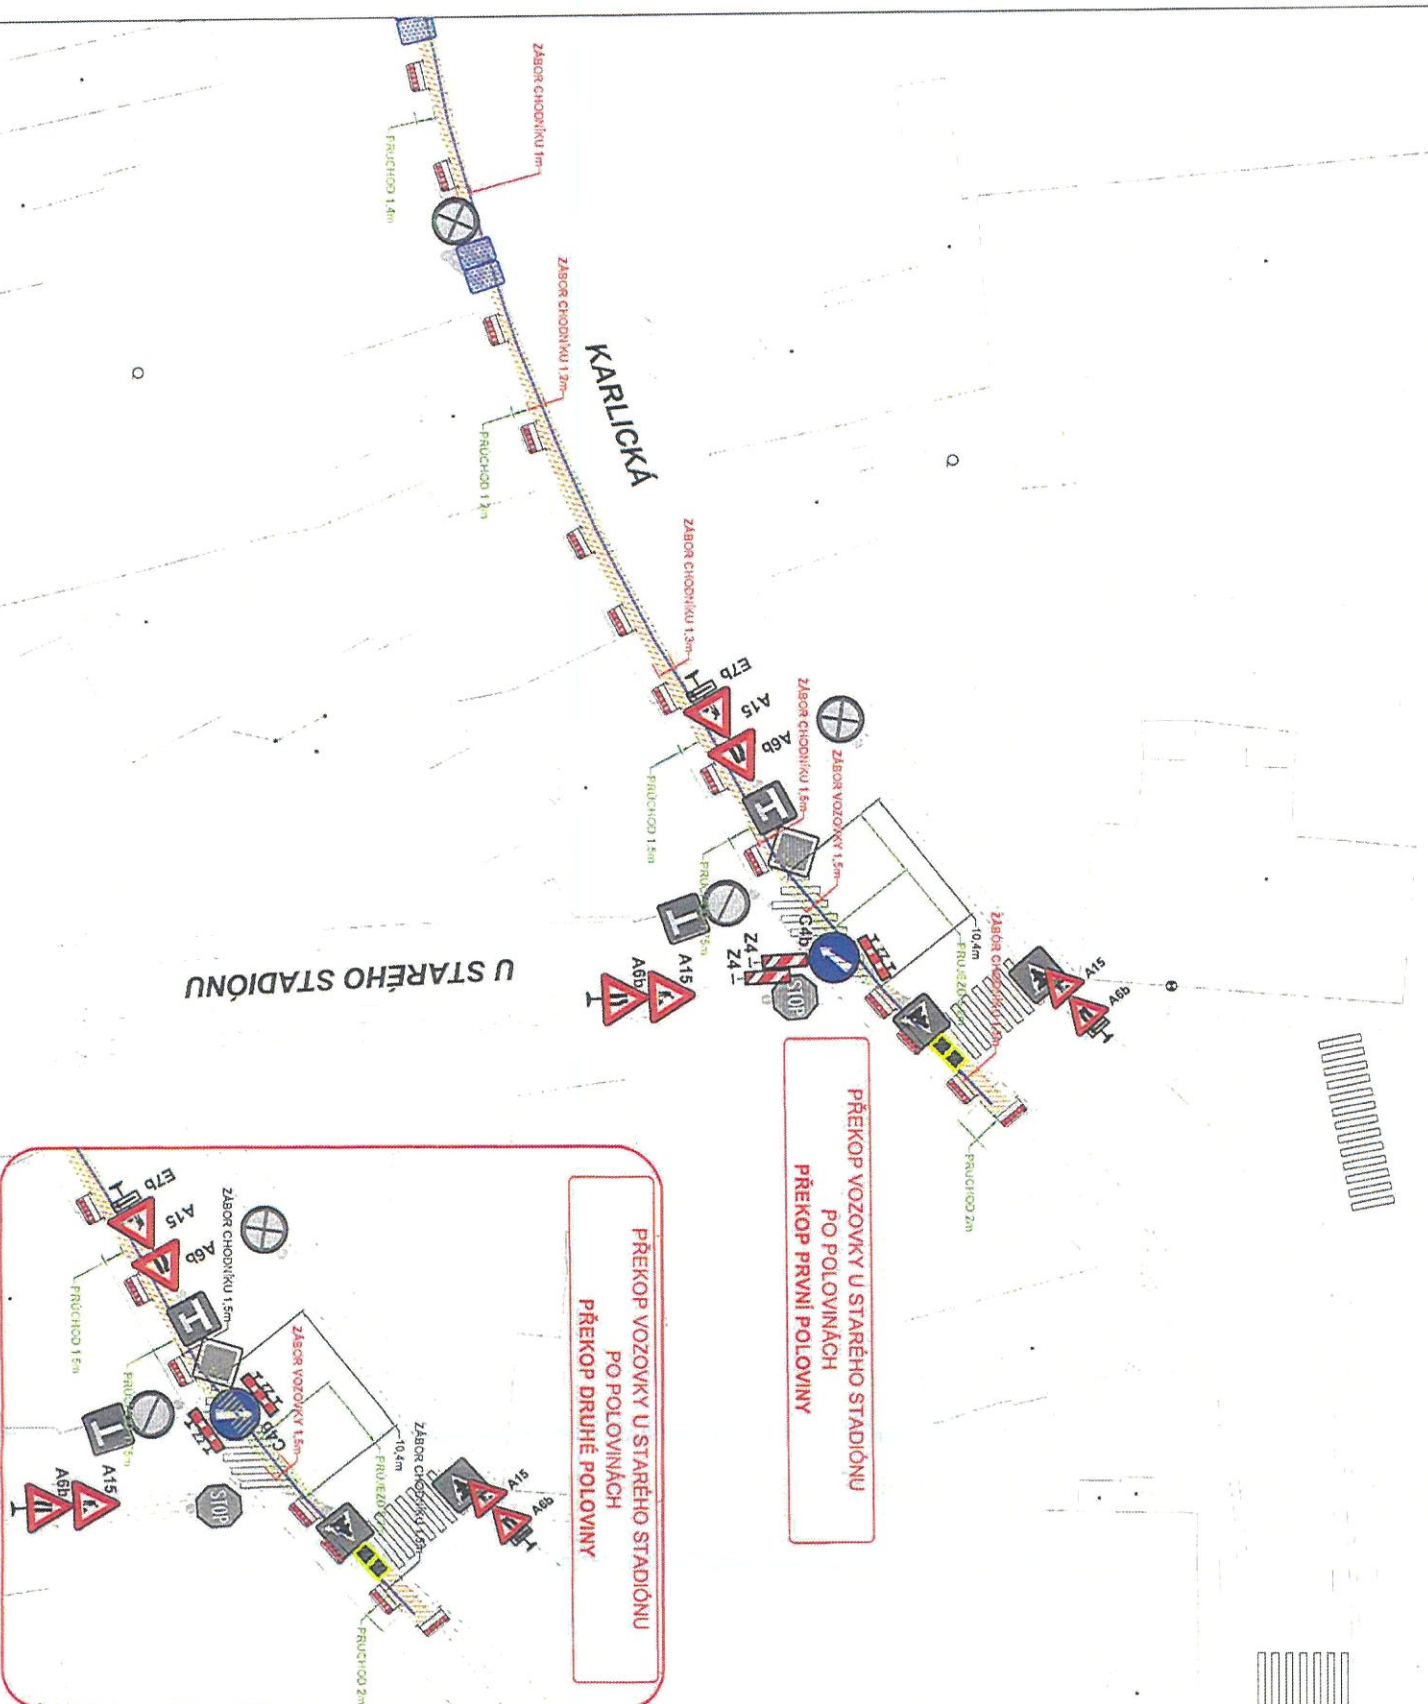

Policie České republiky
 Krajské ředitelství policie hl. m. Prahy
 Odbor služeb dopravní policie
 140 21 Praha 4, Kongresová 2
 - 13 -
 Č.j. KPPA-403 362 + 1 / ČJ-2018-0000DŽ
 Dne: 25.10.2018
 Plik. Mgr. Jitka Dušák
 Přepracováno
 z r. kol. Ing. Markéta Sebestová

Souhlasné ... novisko ve smyslu
 §77 odst. 1 c) z.č. 361/2000 Sb.
 a §25 odst. 1 c) zák. č. 13/1997 Sb.

KARLICKÁ

NÁMĚSTÍ OSVOBODITELŮ - KARLICKÁ
 etapa č. 1 od 5.11. do 14.11.2018 - trasa: 190m
KARLICKÁ - SÍDLIŠTĚ
 etapa č. 2 od 12.11. do 21.11.2018 - trasa: 112m

Výkopy budou ohraničeny oplocenkami a výstražnými páskami,
 přechody přes výkopy budou opatřeny přechodovými lávkami.
 Průchodní profil bude minimálně 1,2 metru
 a výkop minimálně 50cm od kraje vozovky

LEGENDA:

	nová tloušťka trasy - 302m		Přezdvě a pochozí lávky se zábradlím -
	DZ stávající -		Kovové oplocenky sestavné
	DZ provizorní -		

T-Mobile Czech Republic a.s., Tomčikova 2144/1, 149 00 Praha 4		Stupeň: PD pro DIR	
Návrh DIO	Změna č.: 0	Výkres č.: 1	
Připojení síti 14508 Praha_Karlíčka, Sídliště 1072/12, Praha 16 do optické sítě T-Mobile Czech Republic a.s.			

JELENOVSKÁ

ZDERAZSKÁ

KARLICKÁ

KARLICKÁ

SÍDLIŠTĚ

SITUACE ZASTÁVKY PŘED
TERMINEM OD 10.11. DO 14.11 2018

Police České republiky
Krajské ředitelství policie hl. m. Prahy
Odbor služby dopravní policie
140 21 Praha 4, Kongresová 2
Č.j. KRPA-403 362-1 KJ-2018-000002
Dno:
25-10-2018
přk. Mgr. Jitka Dyková
Vybudovaný
z r. kpt. Ing. Marek Šebestová
Souhlasné stanovisko ve smyslu
§77 odst. 1 c. ? b), z.č. 361/2000 Sb.
a §25 odst. 1 a u c), zák. č. 13/1997 Sb.

NÁMĚSTÍ OSVOBODITELŮ - KARLICKÁ
etapa č.1 od 5.11. do 14.11.2018 - trasa: 190m

KARLICKÁ - SÍDLIŠTĚ
etapa č.2 od 12.11. do 21.11.2018 - trasa: 112m

SITUACE ZASTÁVKY V TERMÍNU
OD 10.11. DO 14.11 2018

Výkopy budou ohraničeny oplocenkami a výstražnými páskami,
přechody přes výkopy budou opatřeny přechodovými lávkami.
Průchozí profil bude minimálně 1,2 metru
a výkop minimálně 50cm od kraje vozovky

	LEGENDA:	
	 nová úložná trasa - 302m	 zbor - chodník
	 DZ stávající -	 zbor - vozovka
	 DZ provizorní -	 zbor - vozovka
 Přechodové a pochozí lávky se zábradlím -		 Kovové oplocenky sestavné

T-Mobile Czech Republic a.s., Tomičkova 2144/1, 149 00 Praha 4		Stupeň: PD pro DIR	
Návrh DIO		Změna č.: 0	
Připojení situ 14508 Praha_Karlická, Sídliště 1072/12, Praha 16 do optické sítě T-Mobile Czech Republic a.s.		Išřeta č.: 2	