

VYZNAČENÍ ZÁKAZU VJEZDU PRO NA V OKOLÍ ULICE PAŠKOVA NA PRAZE ZBRASLAVI

1. Identifikační údaje

Název akce : Vyznačení zákazu vjezdu pro NA v okolí ulice Paškova na Praze Zbraslavi

Místo akce : Praha 5 - Zbraslav

Investor : Úřad městské části Praha Zbraslav
Zbraslavské náměstí 464,
156 00 Praha - Zbraslav

Zhotovitel PD : Dopravní a inženýrské projekty, spol. s r.o.
Modřanská 1387/11, 143 00, Praha 4

Stupeň PD : stanovení DZ

Číslo zakázky: 18-088-12

2. Základní údaje

2.1 Stručný popis akce

Důvodem realizace akce vyznačení zákazu vjezdu pro NA v okolí ulice Paškova je ulehčení od nákladní automobilové dopravy v ulicích Paškova, U Včely, Matjuchinova a Pod Špejcharem z důvodu nárůstu nákladní automobilové dopravy ve zmíněných ulicích po zavedení jednosměrného provozu v části ulice Paškova, s účelem vedení NA přes křižovatku Elišky Přemyslovny – Žabovřeská.

Obsahem navrženého dopravně-organizačního opatření je zřízení nového svislého dopravního značení (SDZ) B4 – Zákaz vjezdu nákladních automobilů (nad 3,5t) doplněné o E13 (Mimo dopravní obsluhy) v ulicích Paškova, U Včely, Matjuchinova a Pod Špejcharem ve směru z ulice Elišky Přemyslovny.

3. Popis navrženého řešení


Svislé dopravní značení B4 – Zákaz vjezdu nákladních automobilů (nad 3,5t) doplněné o E13 (Mimo dopravní obsluhy) bude zřízeno v ulicích Paškova, U Včely, Matjuchinova a Pod Špejcharem ve směru z ulice Elišky Přemyslovny. Uspořádání B4 a E13 bude dle přiloženého výkresu.

4. Závěr


Navržené řešení v okolí ulice Paškova zamezí vjezdu nákladních automobilů do ulic Paškova, U Včely, Matjuchinova, Pod Špejcharem ve směru z ulice Elišky Přemyslovny a donutí tak řidiče NA použít křižovatku Elišky Přemyslovny – Žabovřeská.

5. Seznam příloh:

- | | |
|--|-------|
| 1. Přehledová situace | |
| 2. Podrobná situace křižovatky Elišky Přemyslovny – Paškova | 1:500 |
| 3. Podrobná situace křižovatky Elišky Přemyslovny – U Včely | 1:500 |
| 4. Podrobná situace křižovatek Elišky Přemyslovny – Matjuchinova,
Elišky Přemyslovny – Pod Špejcharem | 1:500 |

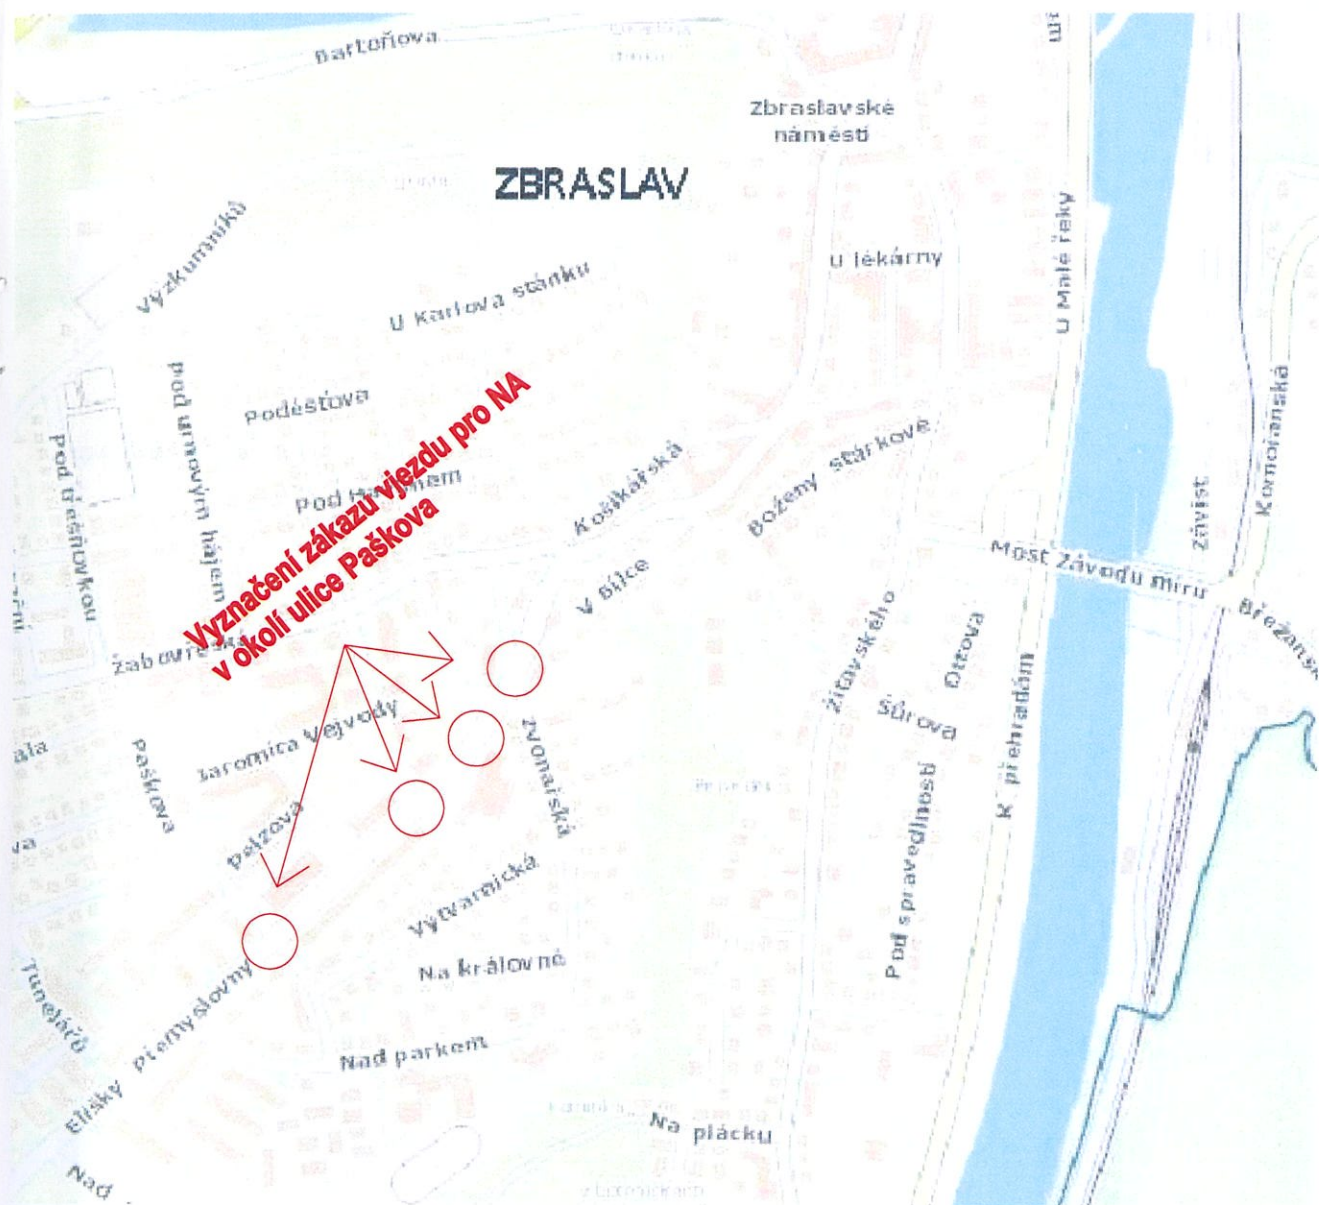

Použitá data: © 2017 IPR Praha, © 2017 ČÚZK

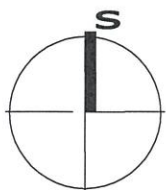

DIPRO, spol. s r.o.


Dopravní a inženýrské projekty,
projektová, inženýrská a konzultační kancelář
dipro@dip.cz tel. 241 770 144

zak.č. 18-088-12

David Hudec

Zbraslav - Vyznačení zákazu vjezdu pro NA v okolí ulice Paškova, Praha 5

1. PŘEHLEDOVÁ SITUACE

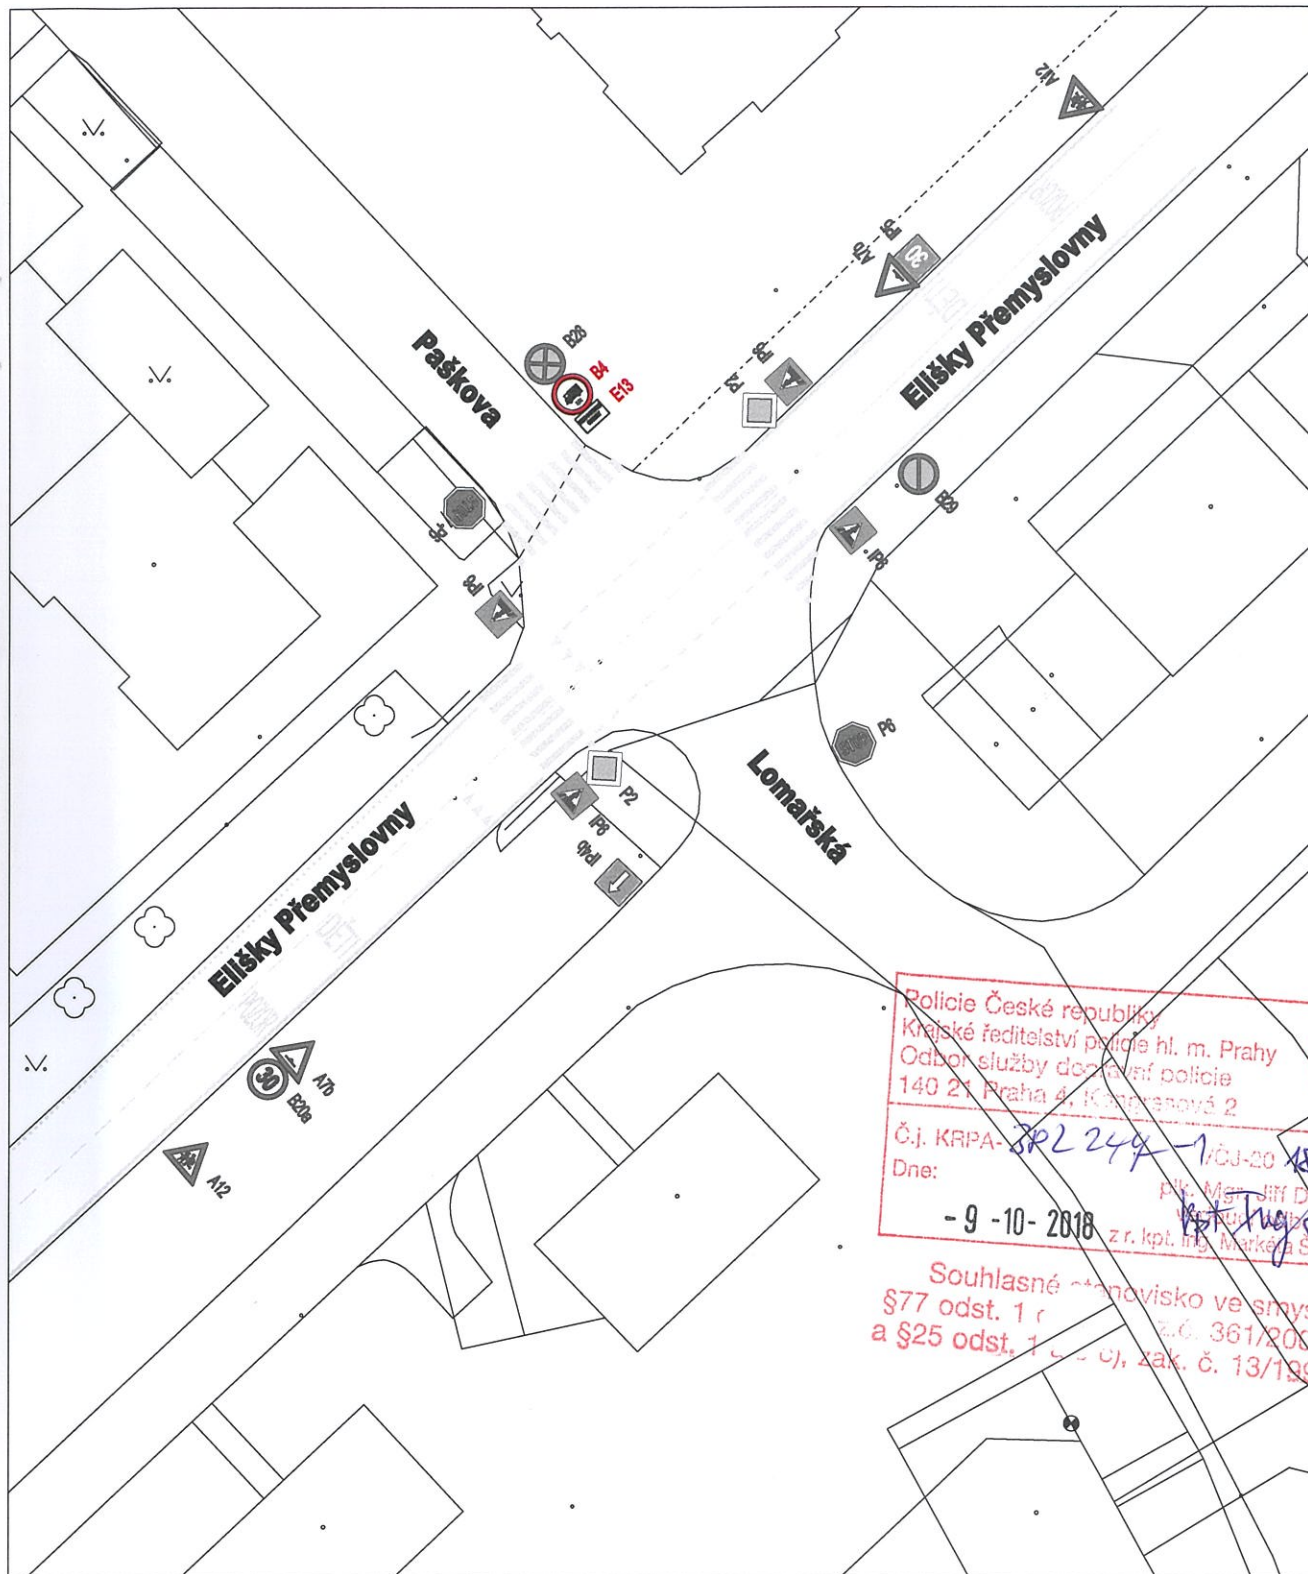

Policie České republiky
Krajské ředitelství policie hl. m. Prahy
Odbor služby dopravní policie
140 21 Praha 4, Konecňová 2
Č.j. KRPA-3P2 249-1/ČJ-20 18-0006DZ
Dne: - 9 - 10 - 2018
Plk. Mgr. Jiří Dvorský
z r. kpt. Ing. Markéta Šebestová

Souhlasné stanovisko ve smyslu
§77 odst. 1 r. z. č. 361/2000 Sb.
a §25 odst. 1 r. z. č. 13/1997 Sb.

LEGENDA

STÁVAJÍCÍ STAV:


--- HRANICE POZEMKŮ
— STÁVAJÍCÍ STAV + ZAMĚŘENÍ

— POLOHOPIS VDZ


P2 STÁVAJÍCÍ SDZ

B4 NOVÉ SDZ

1:500

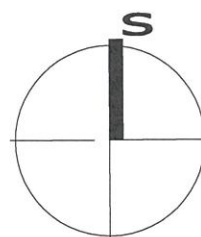

2. PODROBNÁ SITUACE
KŘÍŽOVATKY ELIŠKY
PŘEMYSLOVNY - PAŠKOVA

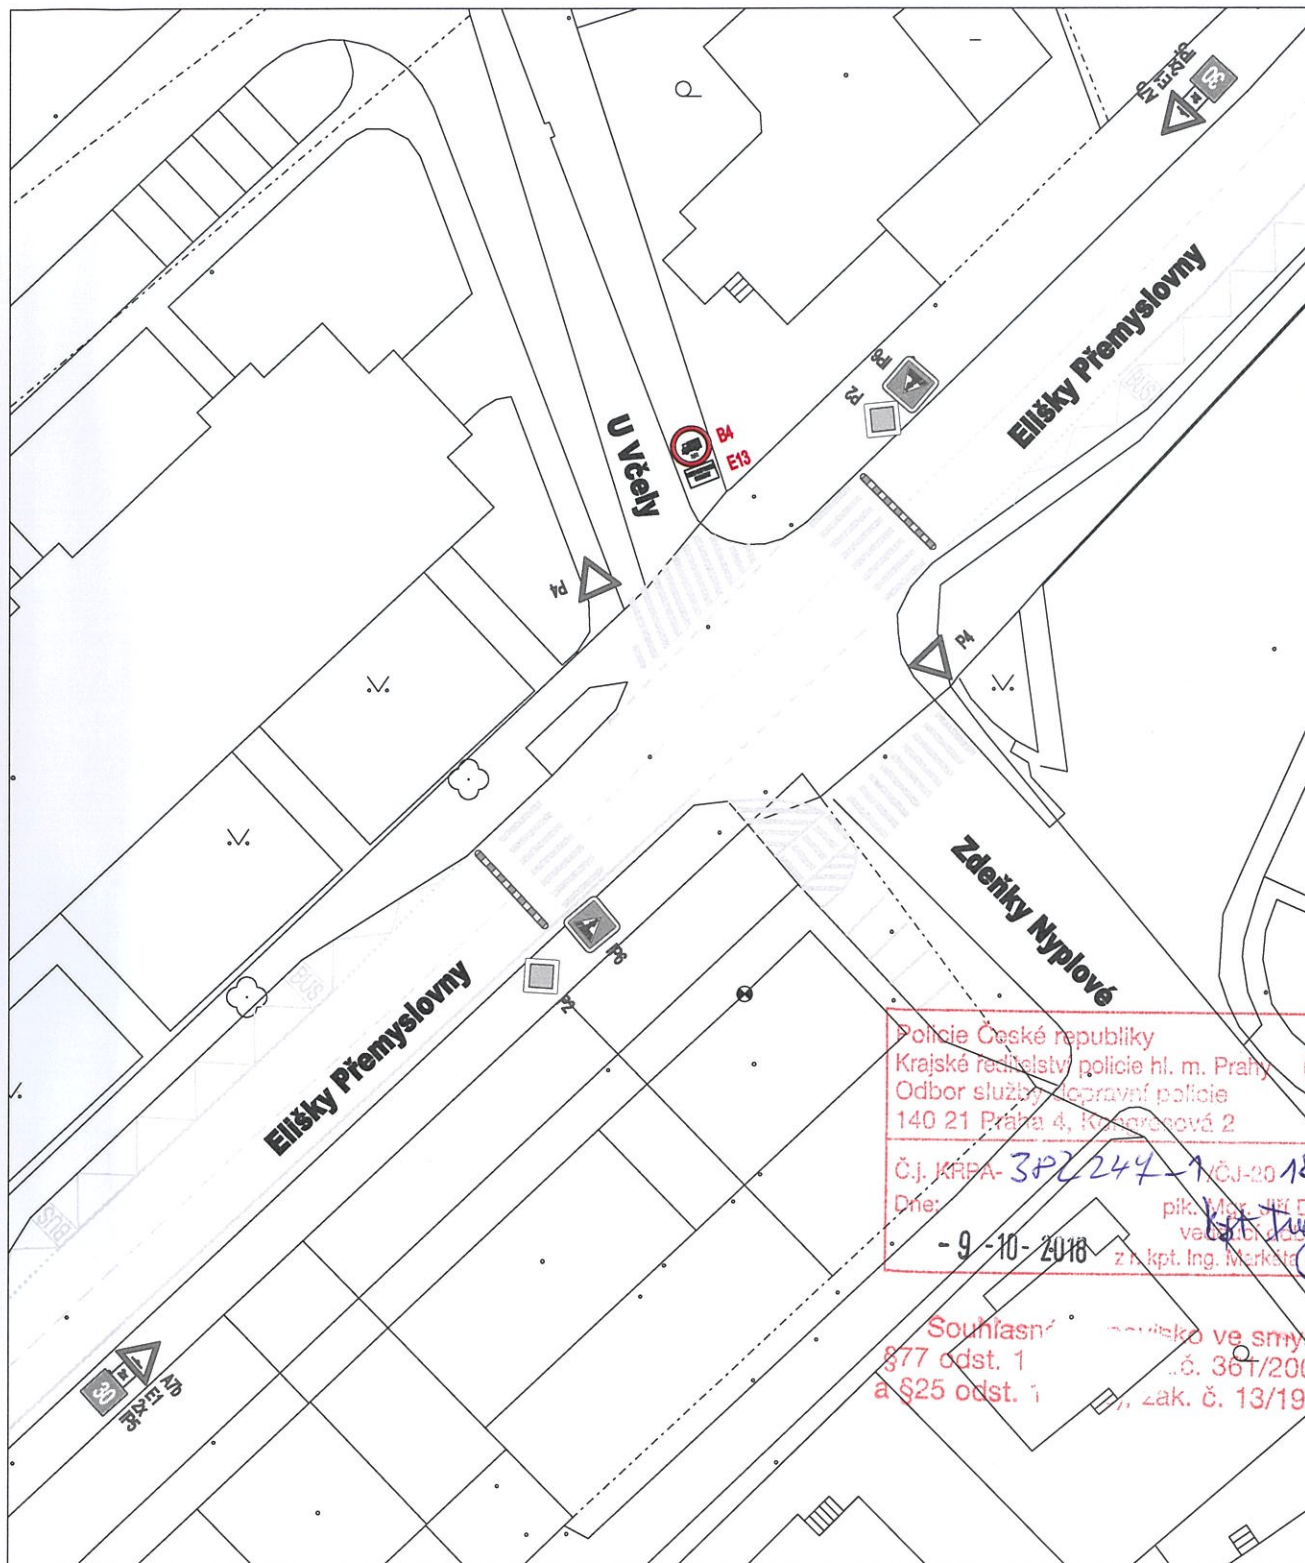


LEGENDA

STÁVAJÍCÍ STAV:

- HRANICE POZEMKŮ
- STÁVAJÍCÍ STAV + ZAMĚŘENÍ
- POLOHOPIS VDZ
-  P2 STÁVAJÍCÍ SDZ
-  B4 NOVÉ SDZ

1:500

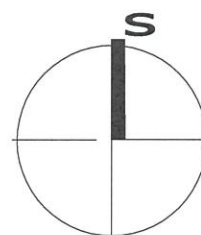

3. PODROBNÁ SITUACE
KŘIŽOVATKY ELIŠKY
PŘEMYSLOVNY - U VČELY

Policie České republiky
Krajské ředitelství policie hl. m. Prahy
Odbor služeb dopravní policie
140 21 Praha 4, Konecňová 2
Č.j. KRPA-382244-1/ČJ-2018-0000DŽ
Dne: - 9 - 10 - 2018
př. Mgr. Jiří Dušek
ved. odboru
z. kpt. Ing. Markéta Šebestová

Souhlasné
§ 77 odst. 1
a § 25 odst. 1
ve smyslu
č. 361/2000 Sb.
zak. č. 13/1997 Sb.

LEGENDA


1:500

STÁVAJÍCÍ STAV:

- HRANICE POZEMKŮ
- STÁVAJÍCÍ STAV + ZAMĚŘENÍ
- POLOHOPIS VDZ
- ◊ P2 STÁVAJÍCÍ SDZ
- ⊗ B4 NOVÉ SDZ



4. PODROBNÁ SITUACE KŘIŽOVATEK
ELIŠKY PŘEMYSLOVNY - MATJUCHINOVA,
ELIŠKY PŘEMYSLOVNY - POD ŠPEJCHAREM

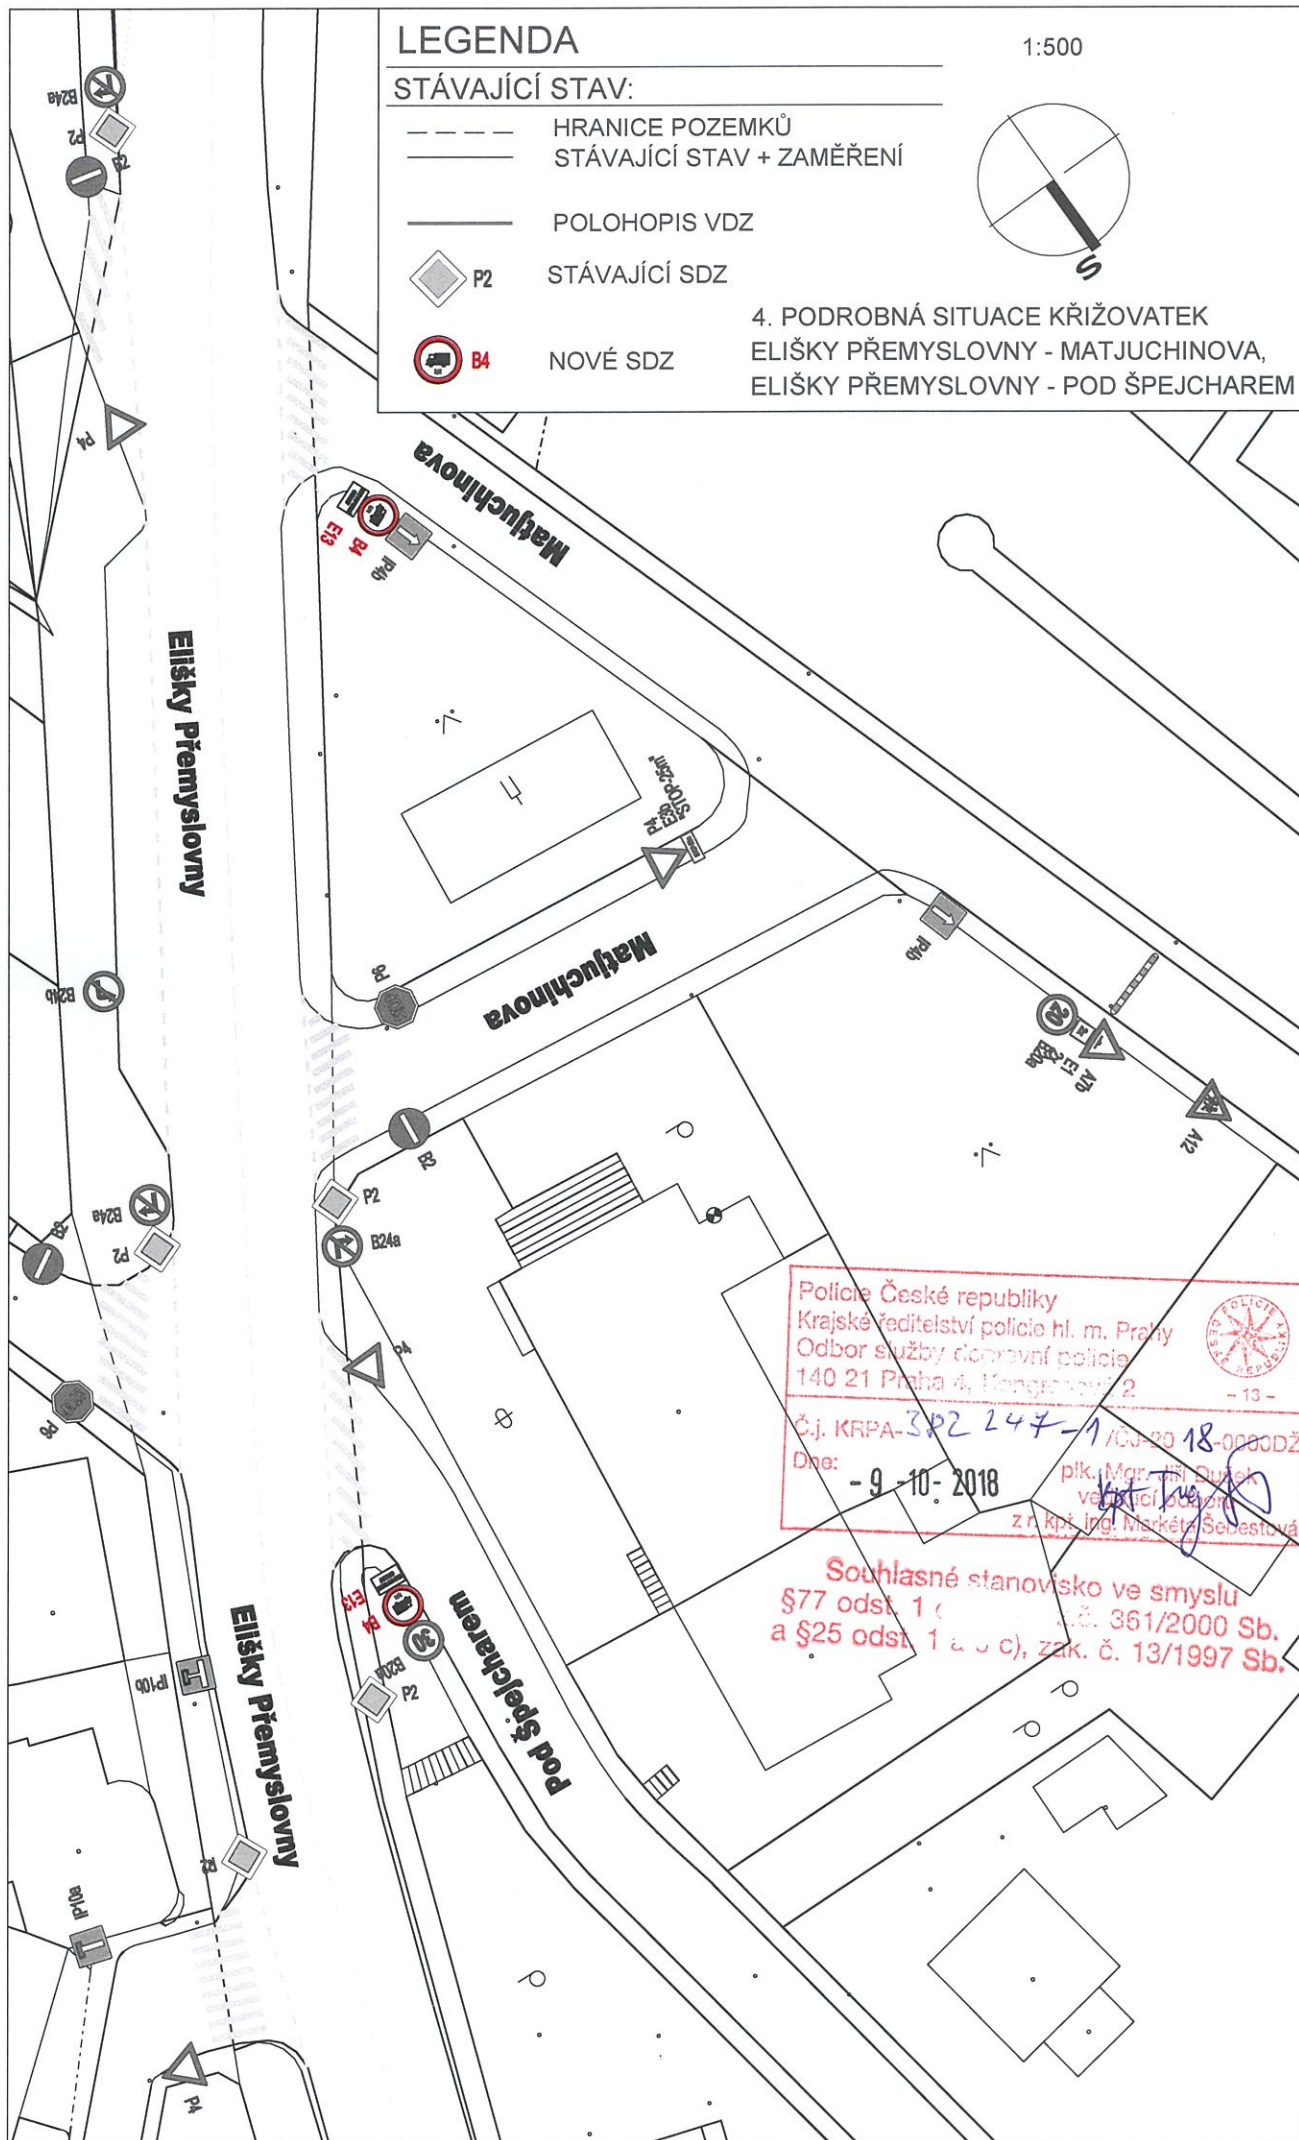

Police České republiky
Krajské ředitelství policie hl. m. Prahy
Odbor služby dopravní policie
140 21 Praha 4, Hronská 2
Č.j. KRPA-382 247-1/03-00 18-0000DŽ
Dne: - 9 - 10 - 2018
př. Mgr. Jiří Dvořák
ved. odd. dopravní policie
z. kpt. Ing. Markéta Šebestová

Souhlasné stanovisko ve smyslu
§77 odst. 1 () zák. č. 361/2000 Sb.
a §25 odst. 1 a 3 c), zák. č. 13/1997 Sb.