

Policie České republiky
Krajské ředitelství policie hl. m. Prahy
odbor služby dopravní policie
140 21 Praha 4, Kongresová 2



- 1 -

Odsouhlaseno dne: 03-06-2015

pod č. j.: KRPA-23+KPS-10j-2015-0000 DŽ
za předpokladu splnění následujících podmínek:


plk. Pavel Švrčula

vedoucí


z r. kpt Ing. Markéta Šebestová

Bpv

JTSK

		
DIPRO, spol. s r.o. [®] Dopravní a inženýrské projekty, projektová, inženýrská a konzultační kancelář Modřanská 11 / 1387, 143 00 Praha 12 IČO 48592722		
Investor stavby:	Vypracoval: Bc. Nováček O.	Kontrola: Ing. Zrzavý
	Odp. projektant: Ing. Jiřík	Zak. číslo:
Místo stavby: MČ Praha 16	Ved. projektu: Ing. Jiřík	Datum vyprac.: 12/2014
Akce: Úprava ul. Dostihová	Stupeň: stanovení DZ	Číslo paré:

VÝŘEZ Č. 1 - DOSTIHOVÁ X U ZAHRADNICTVÍ 1: 500

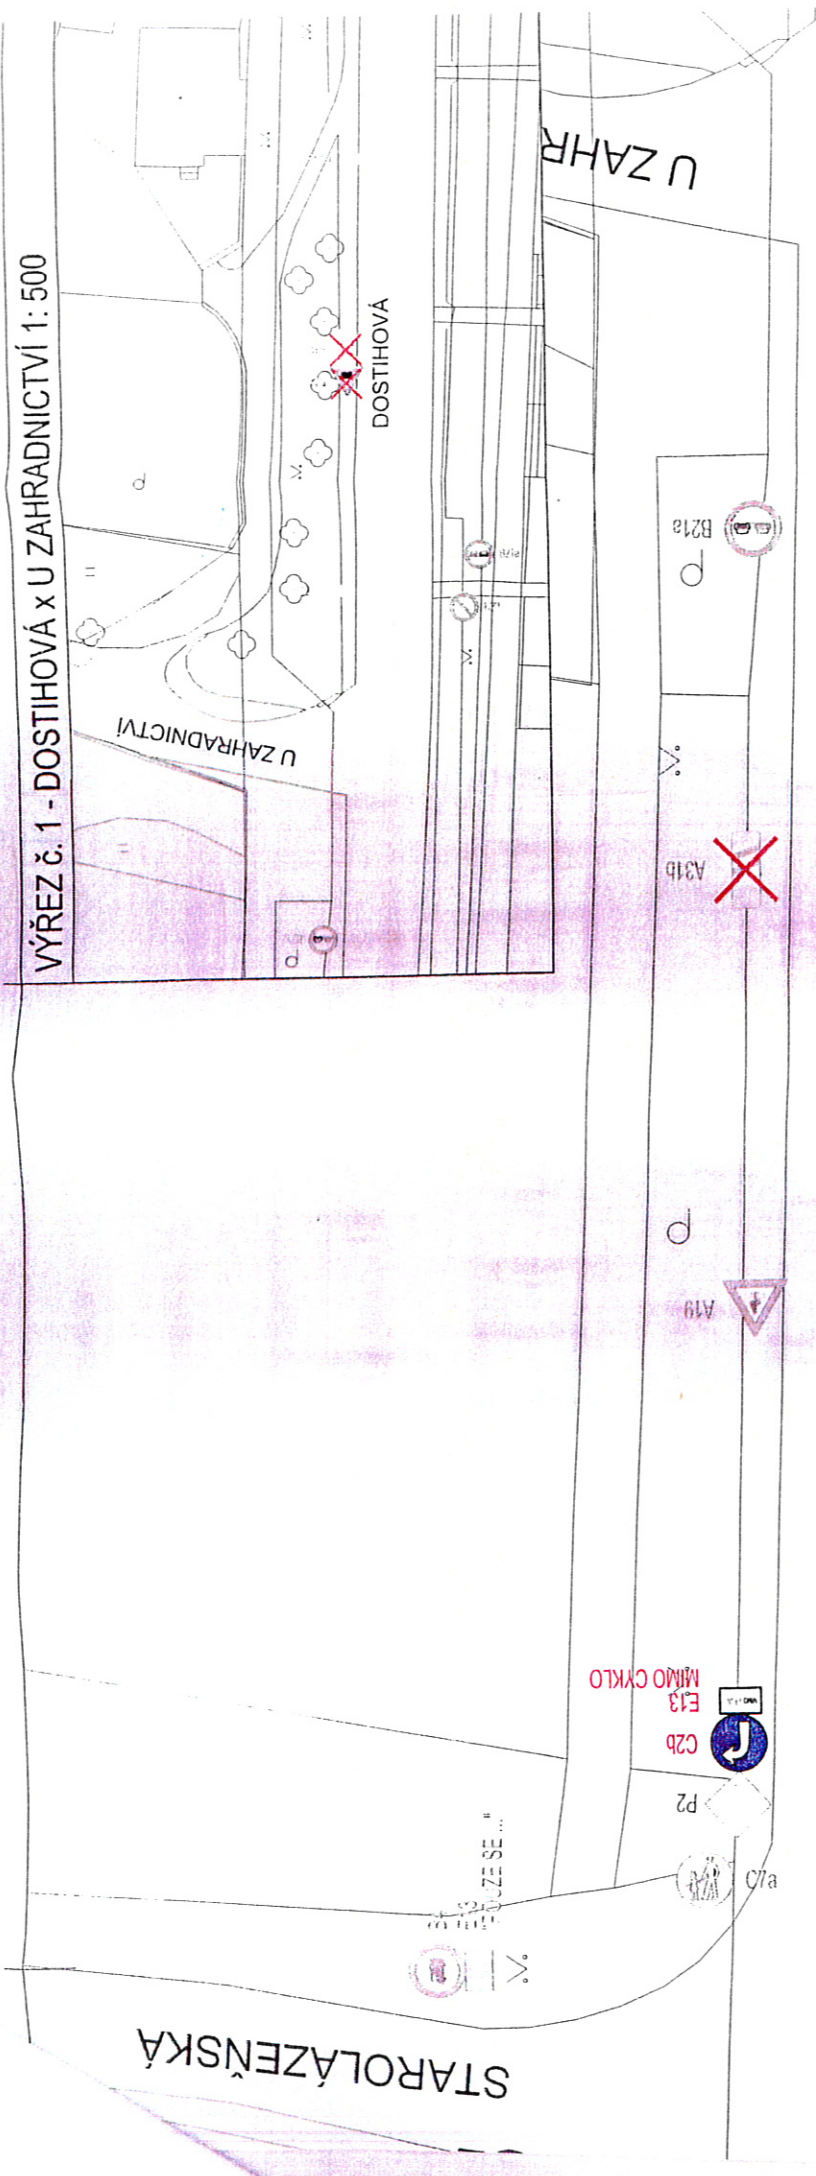


ÚPRAVA ULICE "DOSTIHOVÁ"


1. ul. Dostihová

M: 1: 250

LEGENDA:

- STÁVAJÍCÍ VDZ
- NOVÉ VDZ
- RUŠENÉ VDZ
- NOVÝ CITY BLOK
- SDZ STÁVAJÍCÍ
- SDZ RUŠENÉ
- SDZ NAVRHOVANÉ

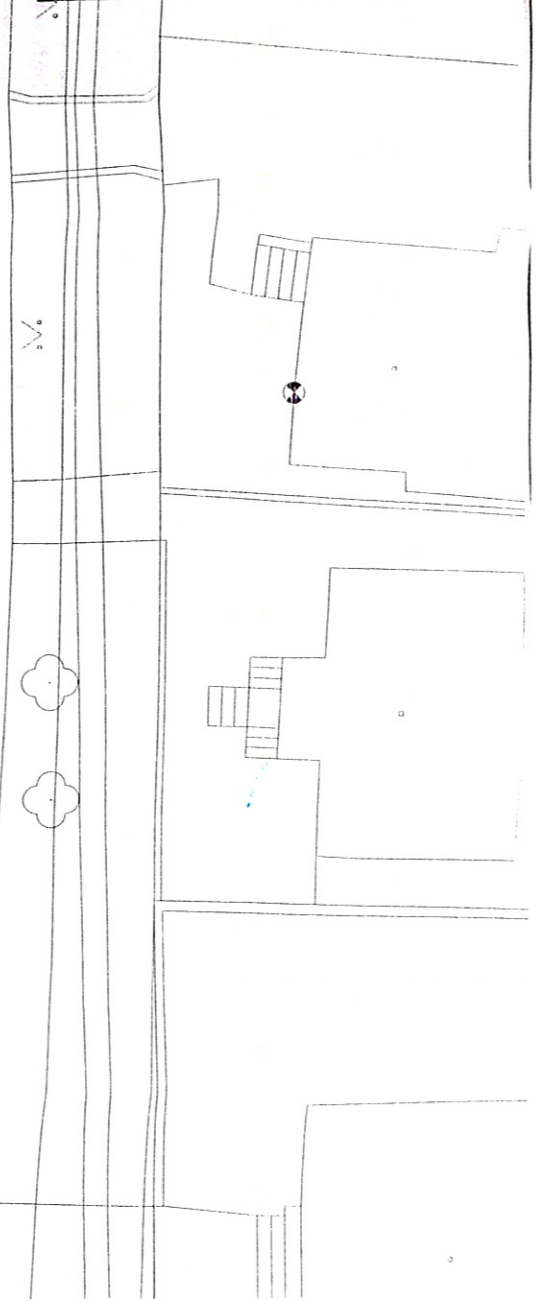

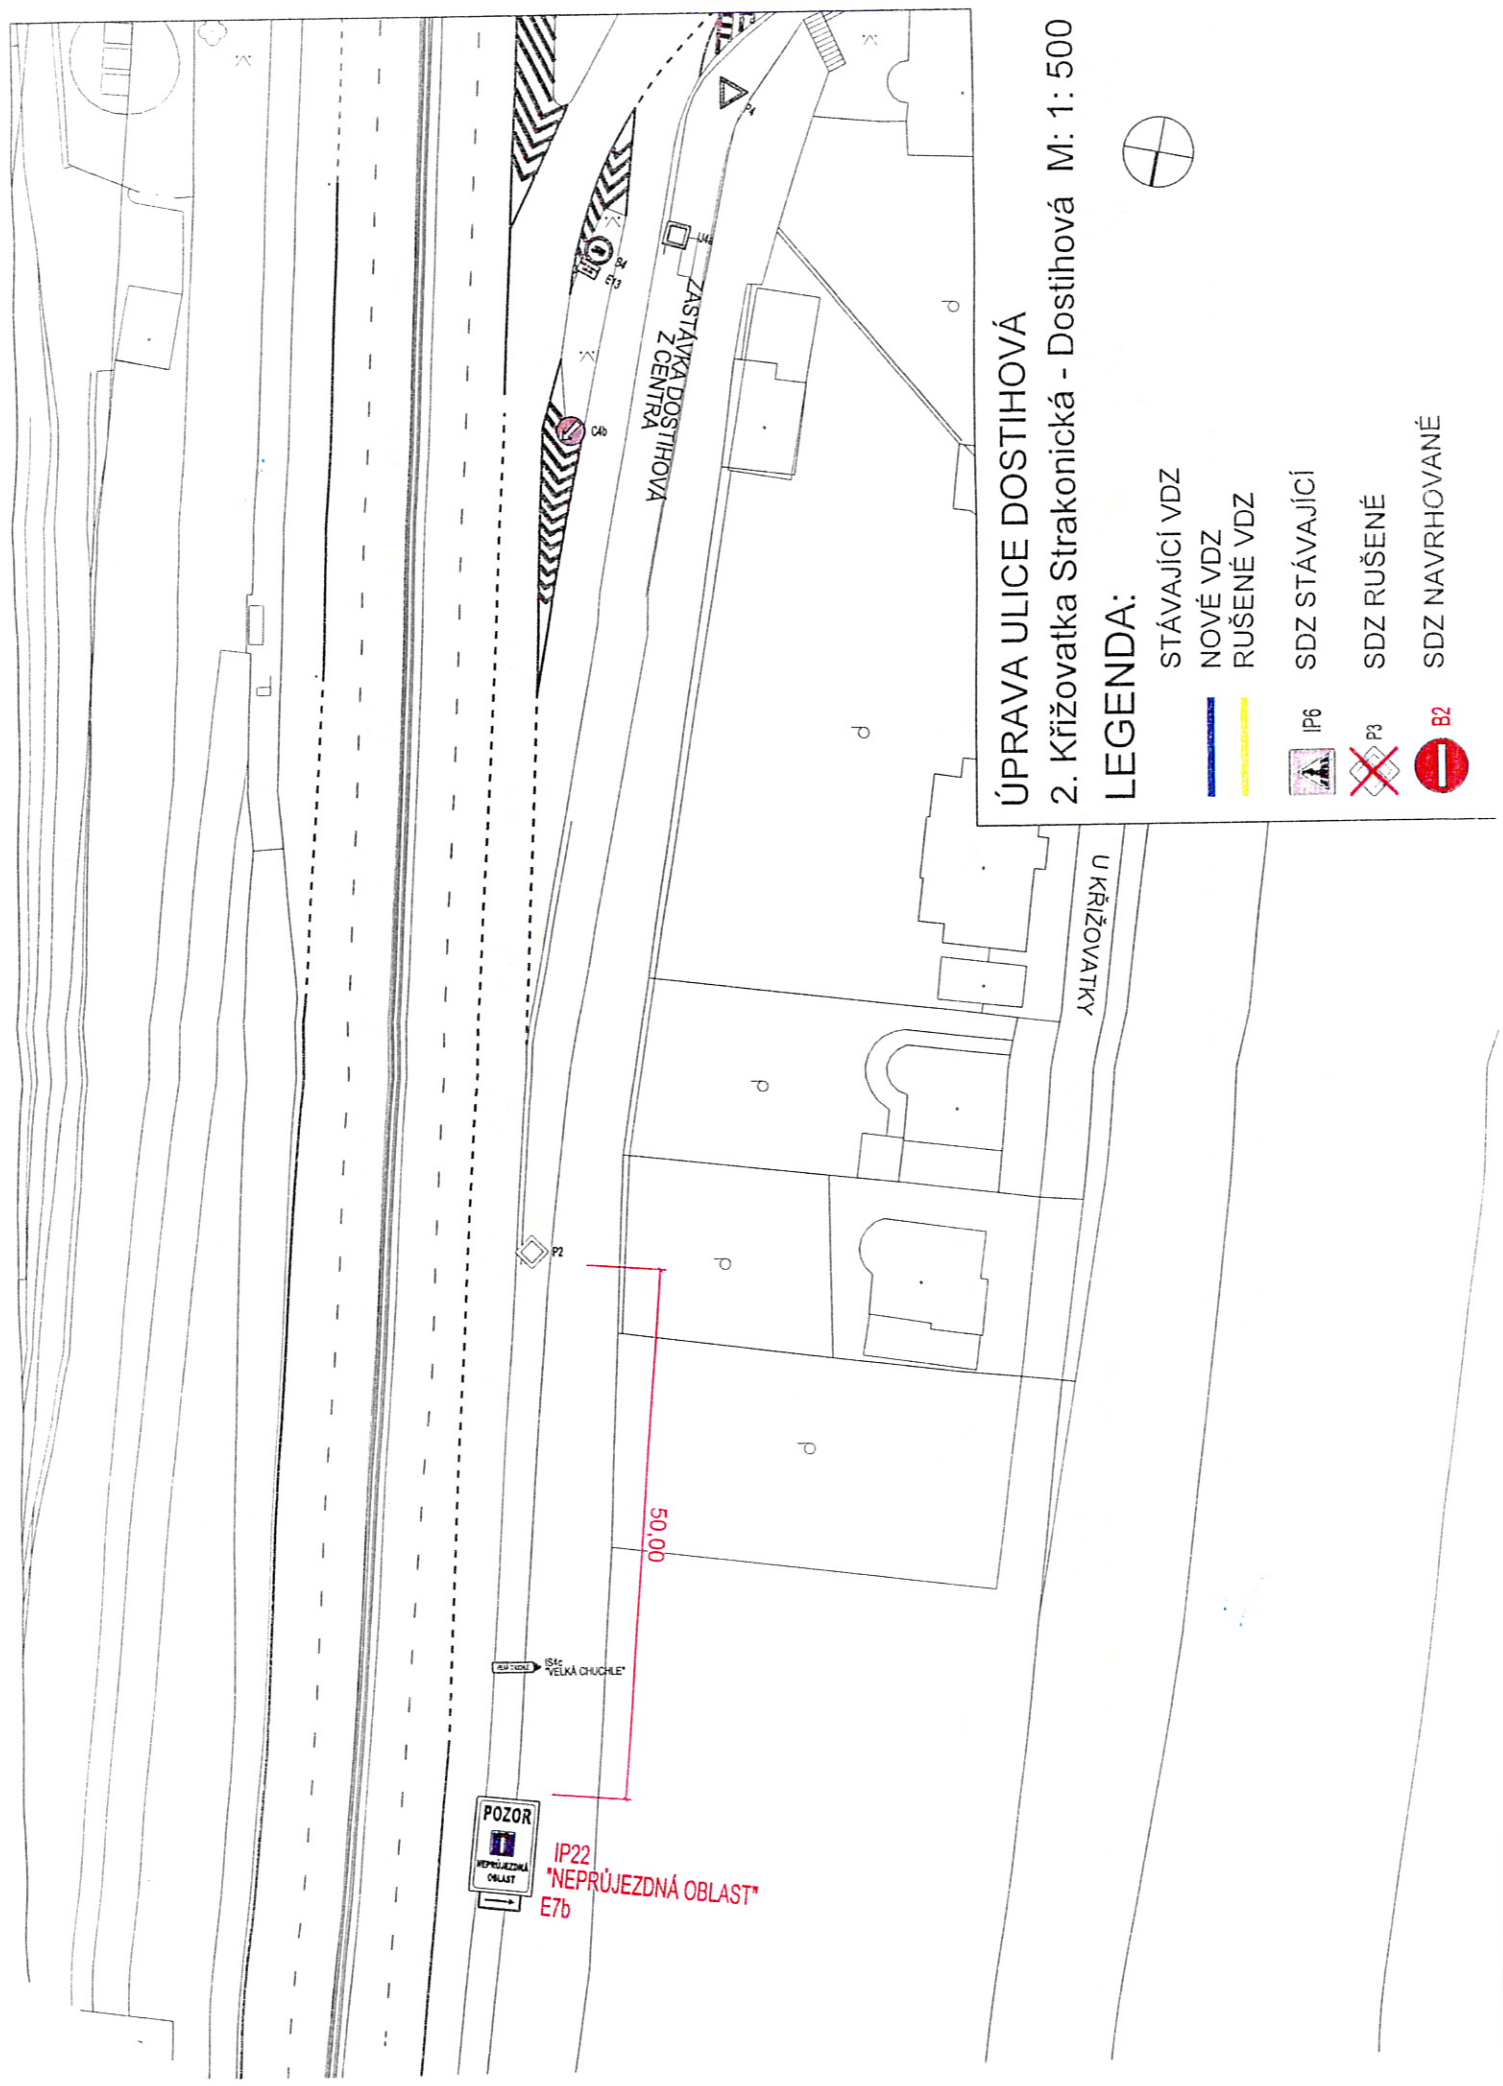

ÚPRAVA ULICE DOSTIHOVÁ
 2. Křižovatka Strakonická - Dostihová M: 1: 500

LEGENDA:

- STÁVAJÍCÍ VDZ
- NOVÉ VDZ
- RUŠENÉ VDZ
- SDZ STÁVAJÍCÍ
- SDZ RUŠENÉ
- SDZ NAVRHOVANÉ




POZOR
 NEPRŮJEZDNÁ OBLAST
 IP22
 "NEPRŮJEZDNÁ OBLAST"
 E7b

SIK "VELKÁ CHUCHLE"

50,00

U KRÍŽOVATKY

ZASTÁVKA DOSTIHOVÁ
 Z CENTRA

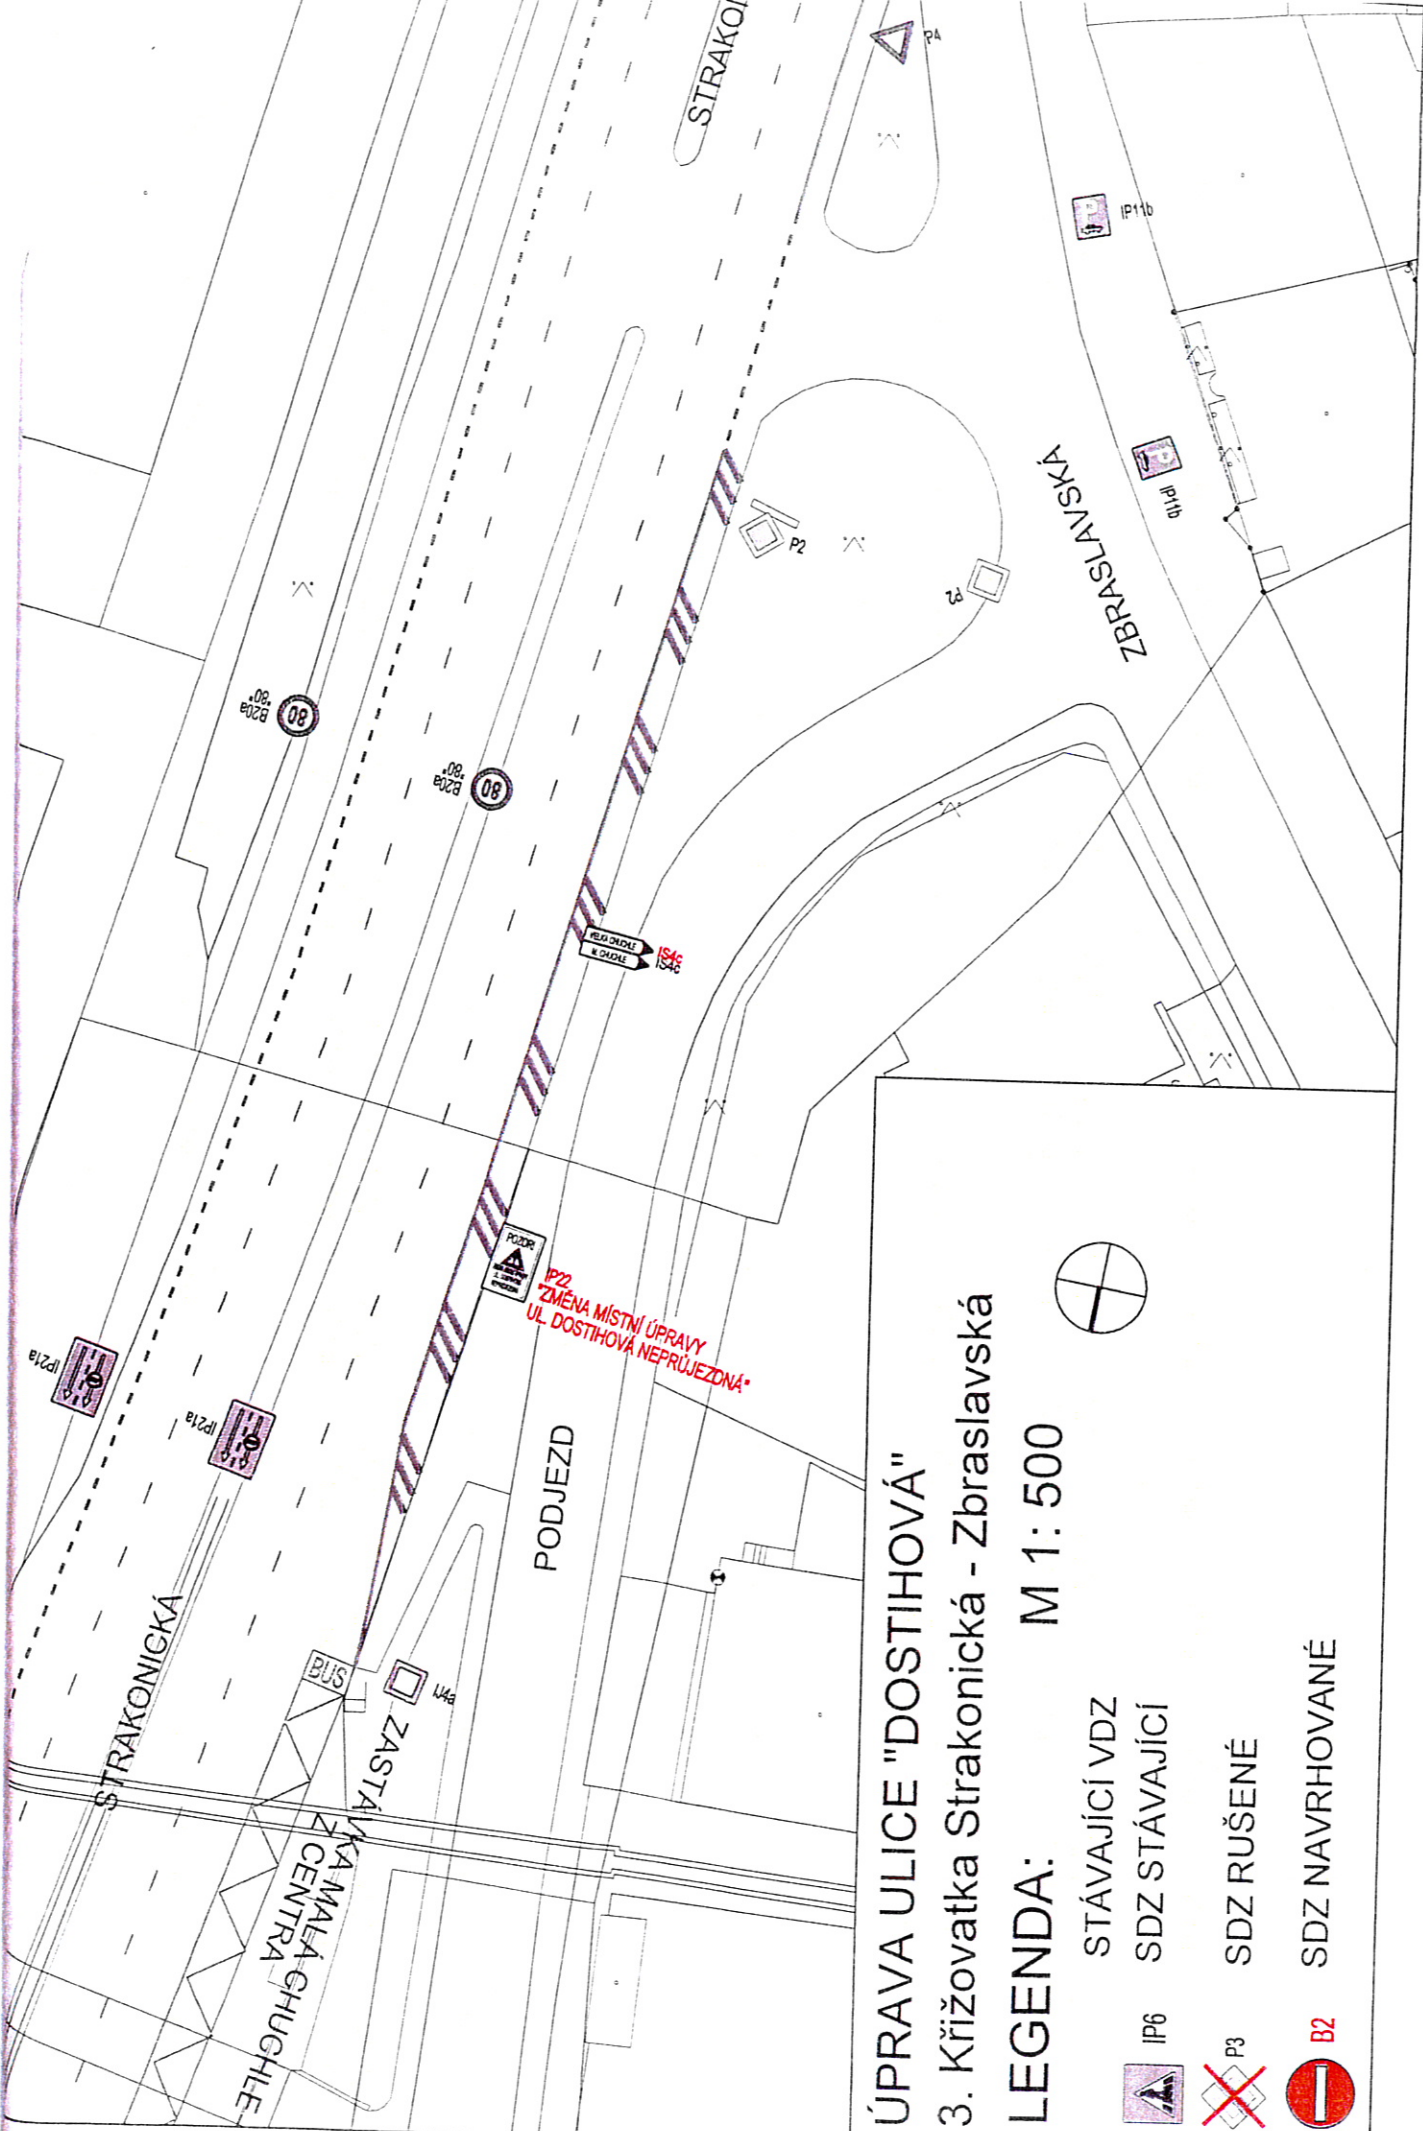

ÚPRAVA ULICE "DOSTIHOVÁ"

3. Křižovatka Strakonická - Zbraslavská

LEGENDA: M 1: 500



STÁVAJÍCÍ VZD

SDZ STÁVAJÍCÍ

SDZ RUŠENÉ

SDZ NAVRHOVANÉ



IP6

P3

B2