

Policie České republiky
 Krajské ředitelství policie hl. m. Prahy
 Odbor služby dopravní policie
 140 21 Praha 4, Kongresová 2

Č.j. KRPA-89802-1/ČJ-2018-0000DZ
 Dne: -7-03-2018
 plk. Mgr. Jiří Dušek
 vedoucí odboru
 zř. kpt. Ing. Markéta Šebestová




Souhlasné stanovisko ve smyslu
 §77 odst. 1 zákona č. 13/1997 Sb.
 a §25 odst. 1 zákona č. 13/1997 Sb.

1. ETAPA





DOPRAVNÍ ZNAČENÍ
 PROJEKTOVÁ KANCELÁŘ
 EN ISO 9001 certifikováno RWTÜV

PRAŽSKÉ SLUŽBY, a.s.
 A Pod Šancemi 444/1, 180 77 Praha 8 • T + 420 284 091 660, F + 420 284 091 667 • E dtr@psas.cz • W www.psas.cz
 IČ 60194120 • DIČ CZ 60194120 • bankovní spojení KB Praha 8, č.ú.7607091 / 0100
 Společnost zapsána v obchodním rejstříku vedeném Městským soudem v Praze v odděle B, vložka 2432 dne 1.2.1994

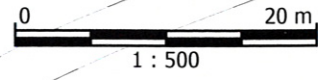

Vypracoval:	Ing. Martin Špaček	Schválil:	Josef CHLAŇ	Datum:	2 / 2018
Objednatel:	Čermák & Hrachovec, a. s.			Měřítko:	1 : 500
Akce:	VÝSTAVBA CYKLOSTEZKY A1 Ulice Šárovo kolo, Praha 16 - Radotín			Č. zakázky:	NÁVRH DIO

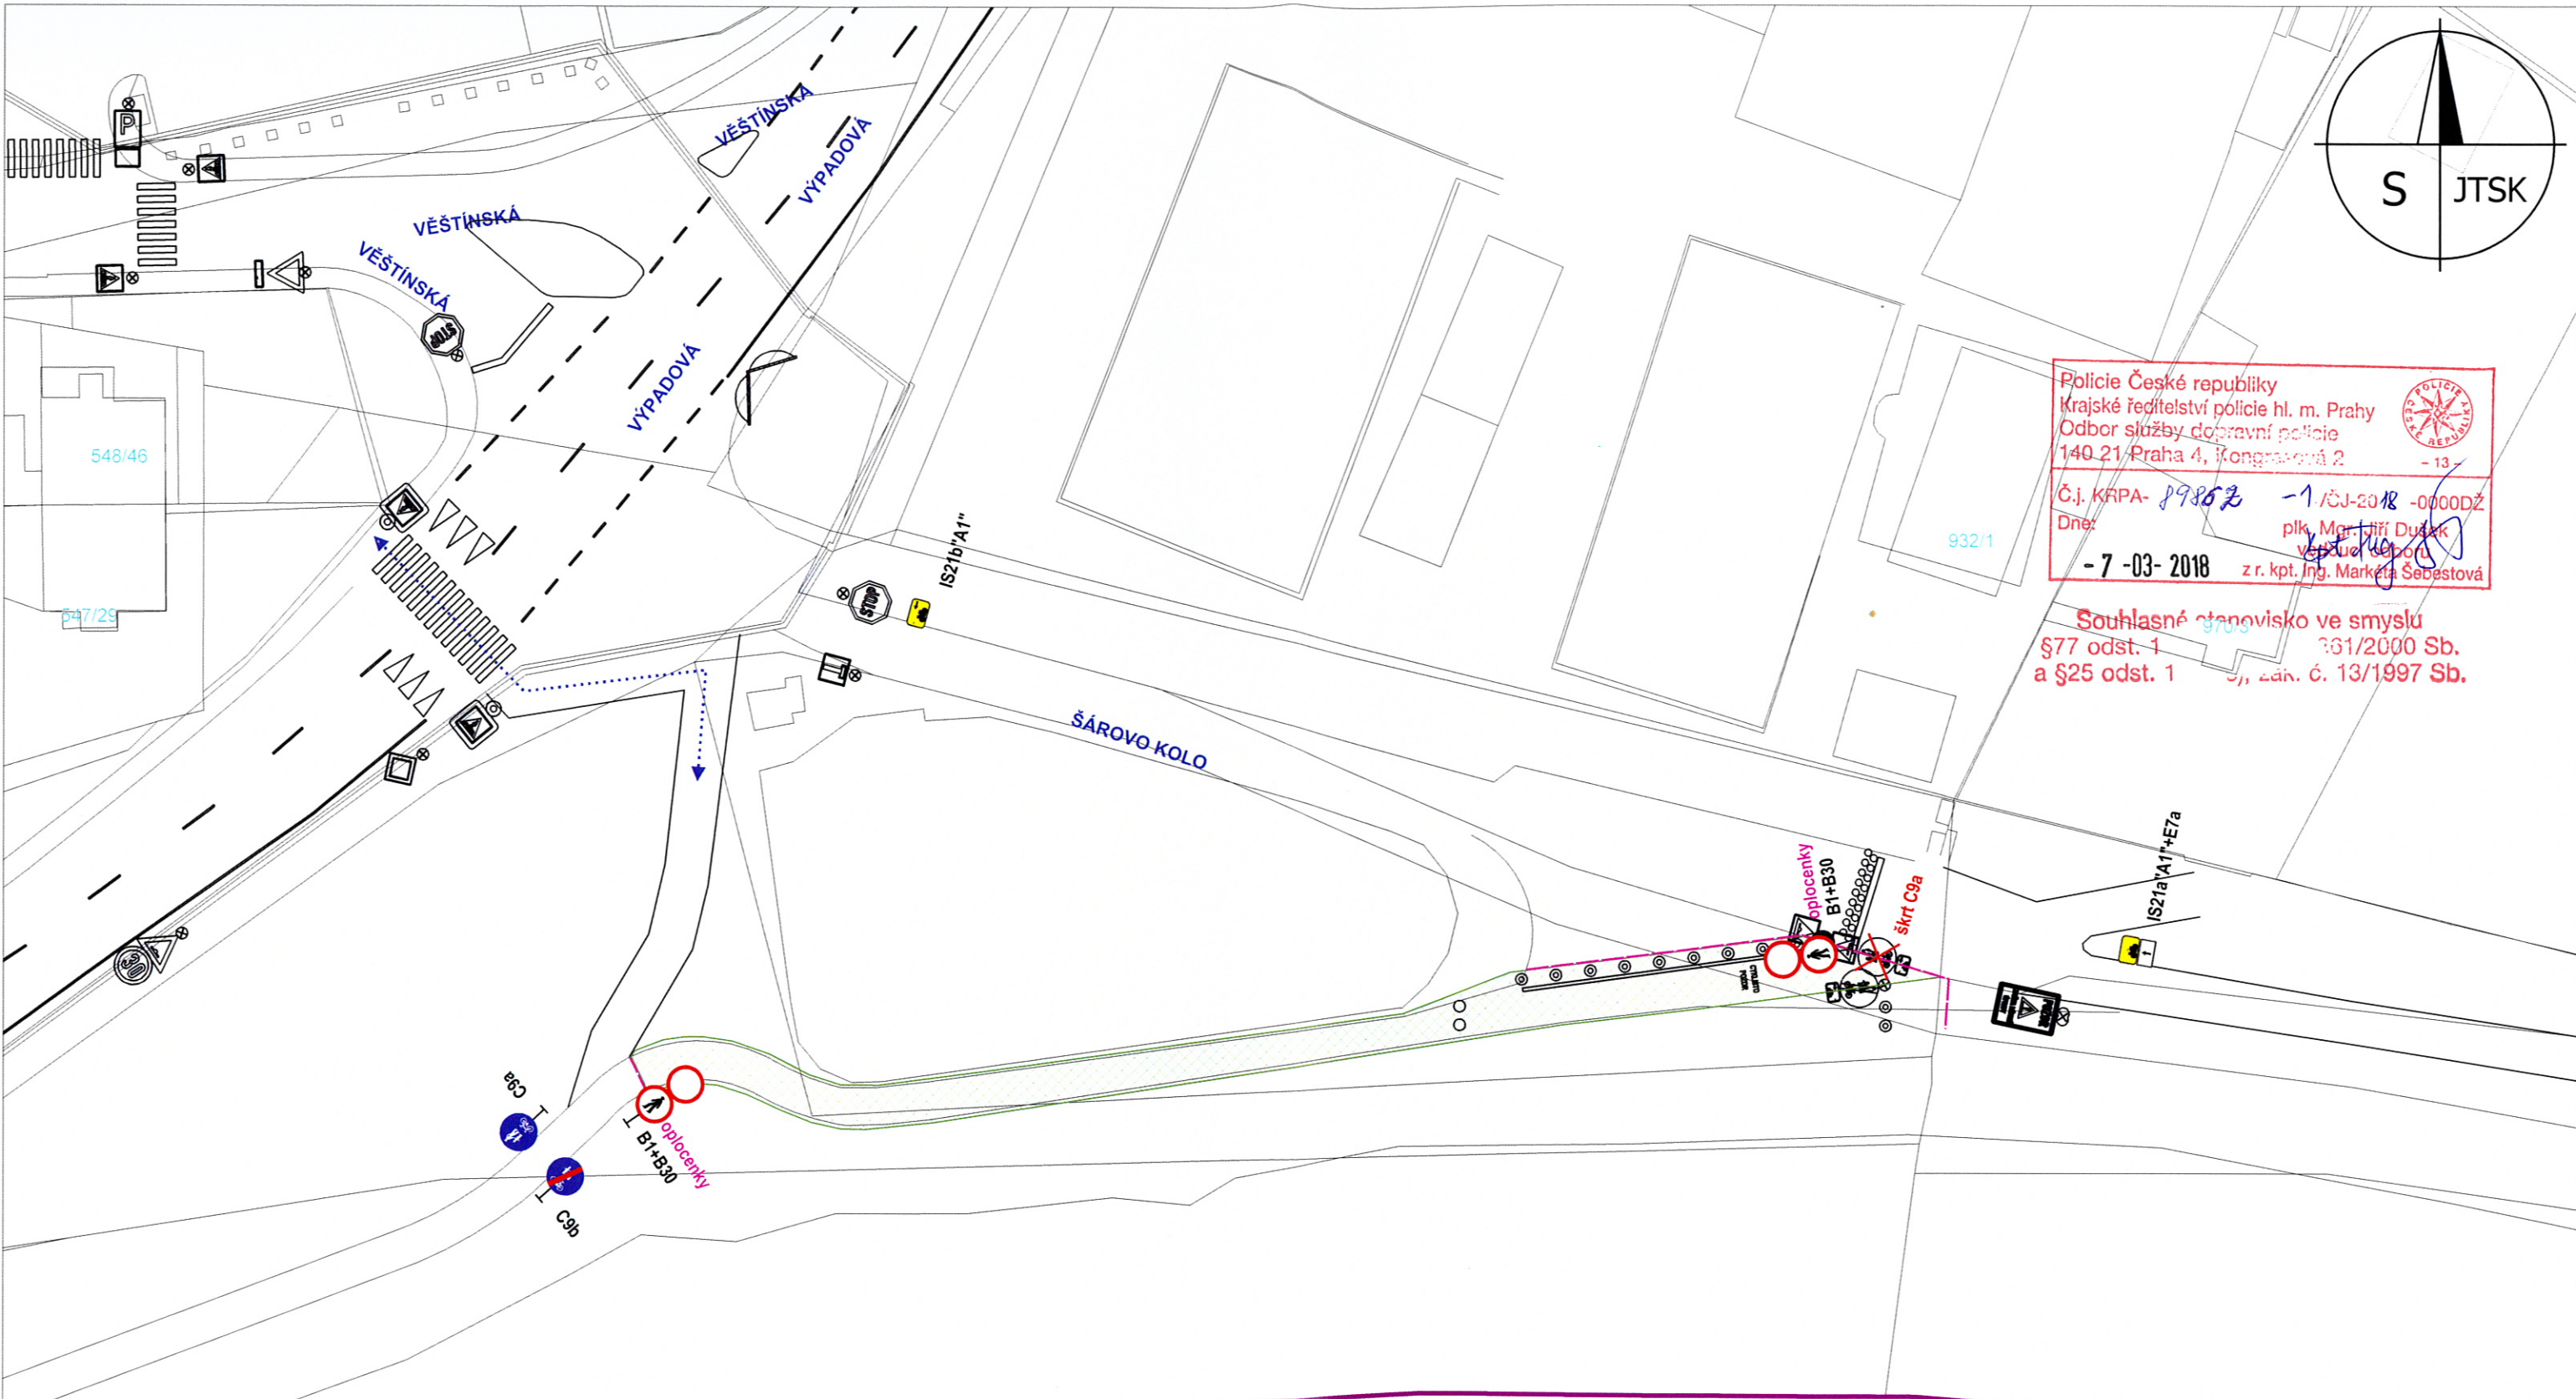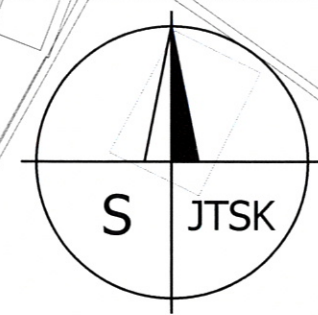


Policie České republiky
 Krajské ředitelství policie hl. m. Prahy
 Odbor služby dopravní policie
 140 21 Praha 4, Kongresová 2 - 13

Č.j. KRPA- 89862 -1 /ČJ-2018 -0000DŽ
 Dne: plk. Mgr. Jiří Dušek
 - 7 -03- 2018 z r. kpt. Ing. Markéta Šebestová

Souhlasné stanovisko ve smyslu
 §77 odst. 1 361/2000 Sb.
 a §25 odst. 1 136/2006 Sb., zák. č. 13/1997 Sb.

2. ETAPA

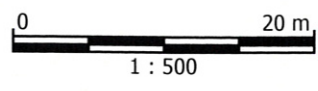



**PRAŽSKÉ
SLUŽBY**

DOPRAVNÍ ZNAČENÍ
 PROJEKTOVÁ KANCELÁŘ
 EN ISO 9001 certifikováno RWTÜV

PRAŽSKÉ SLUŽBY, a.s.
 A Pod Šancemi 444/1, 180 77 Praha 9 • T + 420 284 091 660, F + 420 284 091 667 • E dzb@psas.cz • W www.psas.cz
 IČ 60194120 • DIČ CZ 60194120 • bankovní spojení KB Praha 8, č.ú. 7607091 / 0100
 Společnost zapsána v obchodním rejstříku vedeném Městským soudem v Praze v odděle B, vložka 2432 dne 1.2.1994

Vypracoval: Ing. Martin Špaček	Schválil: Josef CHLAŇ	Datum: 2 / 2018
Objednatel: Čermák & Hrachovec, a. s.		Měřítko: 1 : 500
Akce: VÝSTAVBA CYKLOSTEZKY A1 Ulice Šárovo kolo, Praha 16 - Radotín		Č. zakázky: NÁVRH DIO