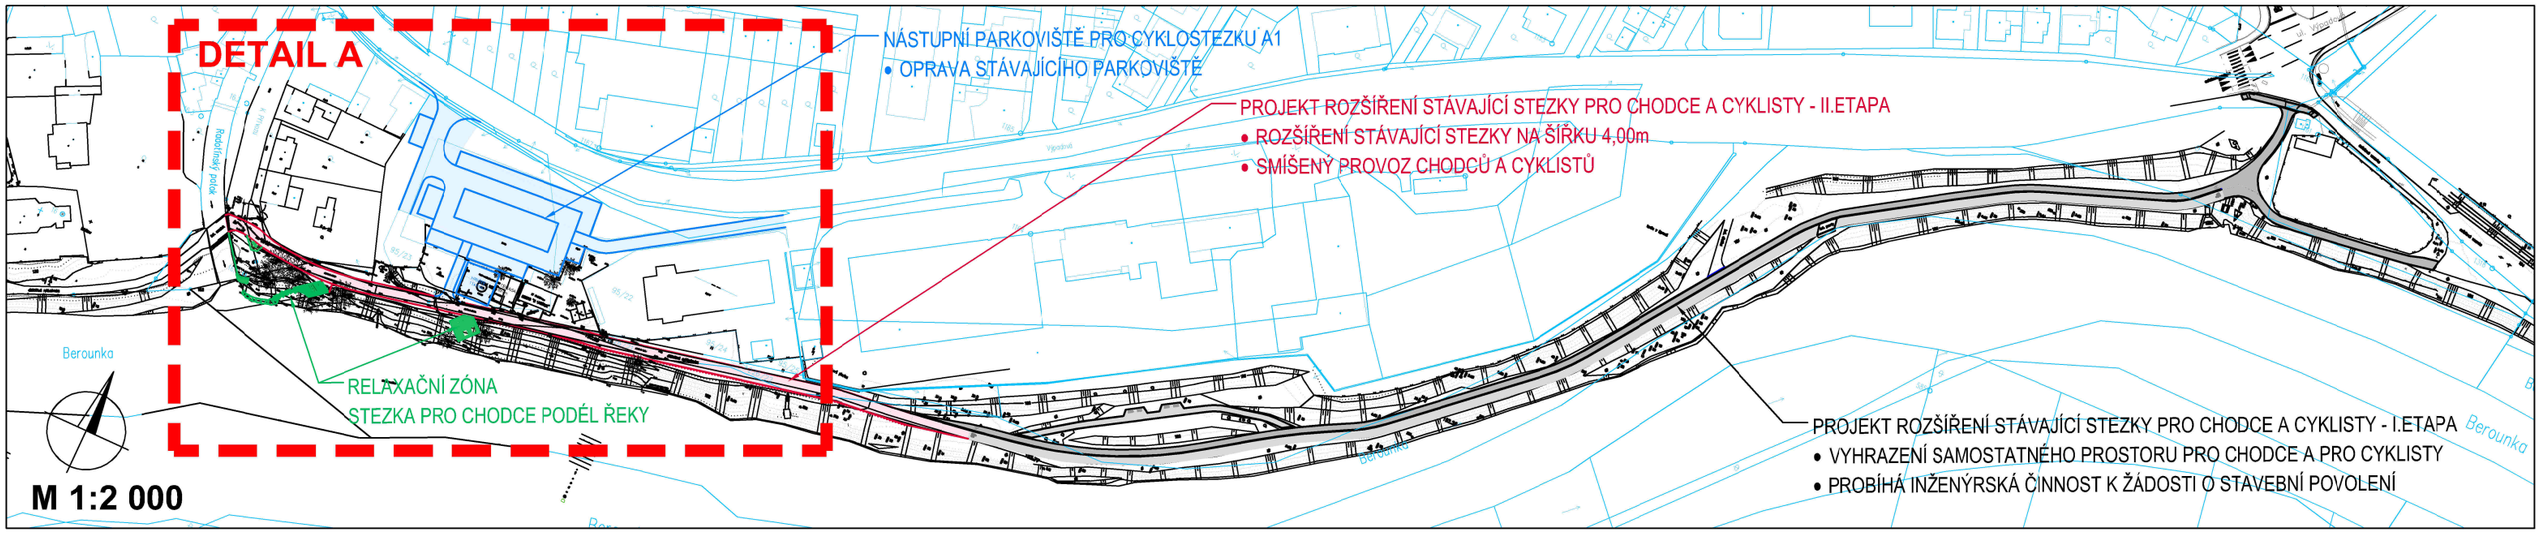
DETAIL A
NÁSTUPNÍ PARKOVIŠTĚ PRO CYKLOSTEZKU A1
• OPRAVA STÁVAJÍCÍHO PARKOVIŠTĚ
PROJEKT ROZŠÍŘENÍ STÁVAJÍCÍ STEZKY PRO CHODCE A CYKLISTY - II.ETAPA
• ROZŠÍŘENÍ STÁVAJÍCÍ STEZKY NA ŠÍŘKU 4,00m
• SMÍŠENÝ PROVOZ CHODCŮ A CYKLISTŮ
RELAXAČNÍ ZÓNA
STEZKA PRO CHODCE PODÉL ŘEKY
PROJEKT ROZŠÍŘENÍ STÁVAJÍCÍ STEZKY PRO CHODCE A CYKLISTY - I.ETAPA
• VYHRAZENÍ SAMOSTATNÉHO PROSTORU PRO CHODCE A PRO CYKLISTY
• PROBÍHÁ INŽENÝRSKÁ ČINNOST K ŽÁDOSTI O STAVEBNÍ POVOLENÍ
Berounka
M 1:2 000

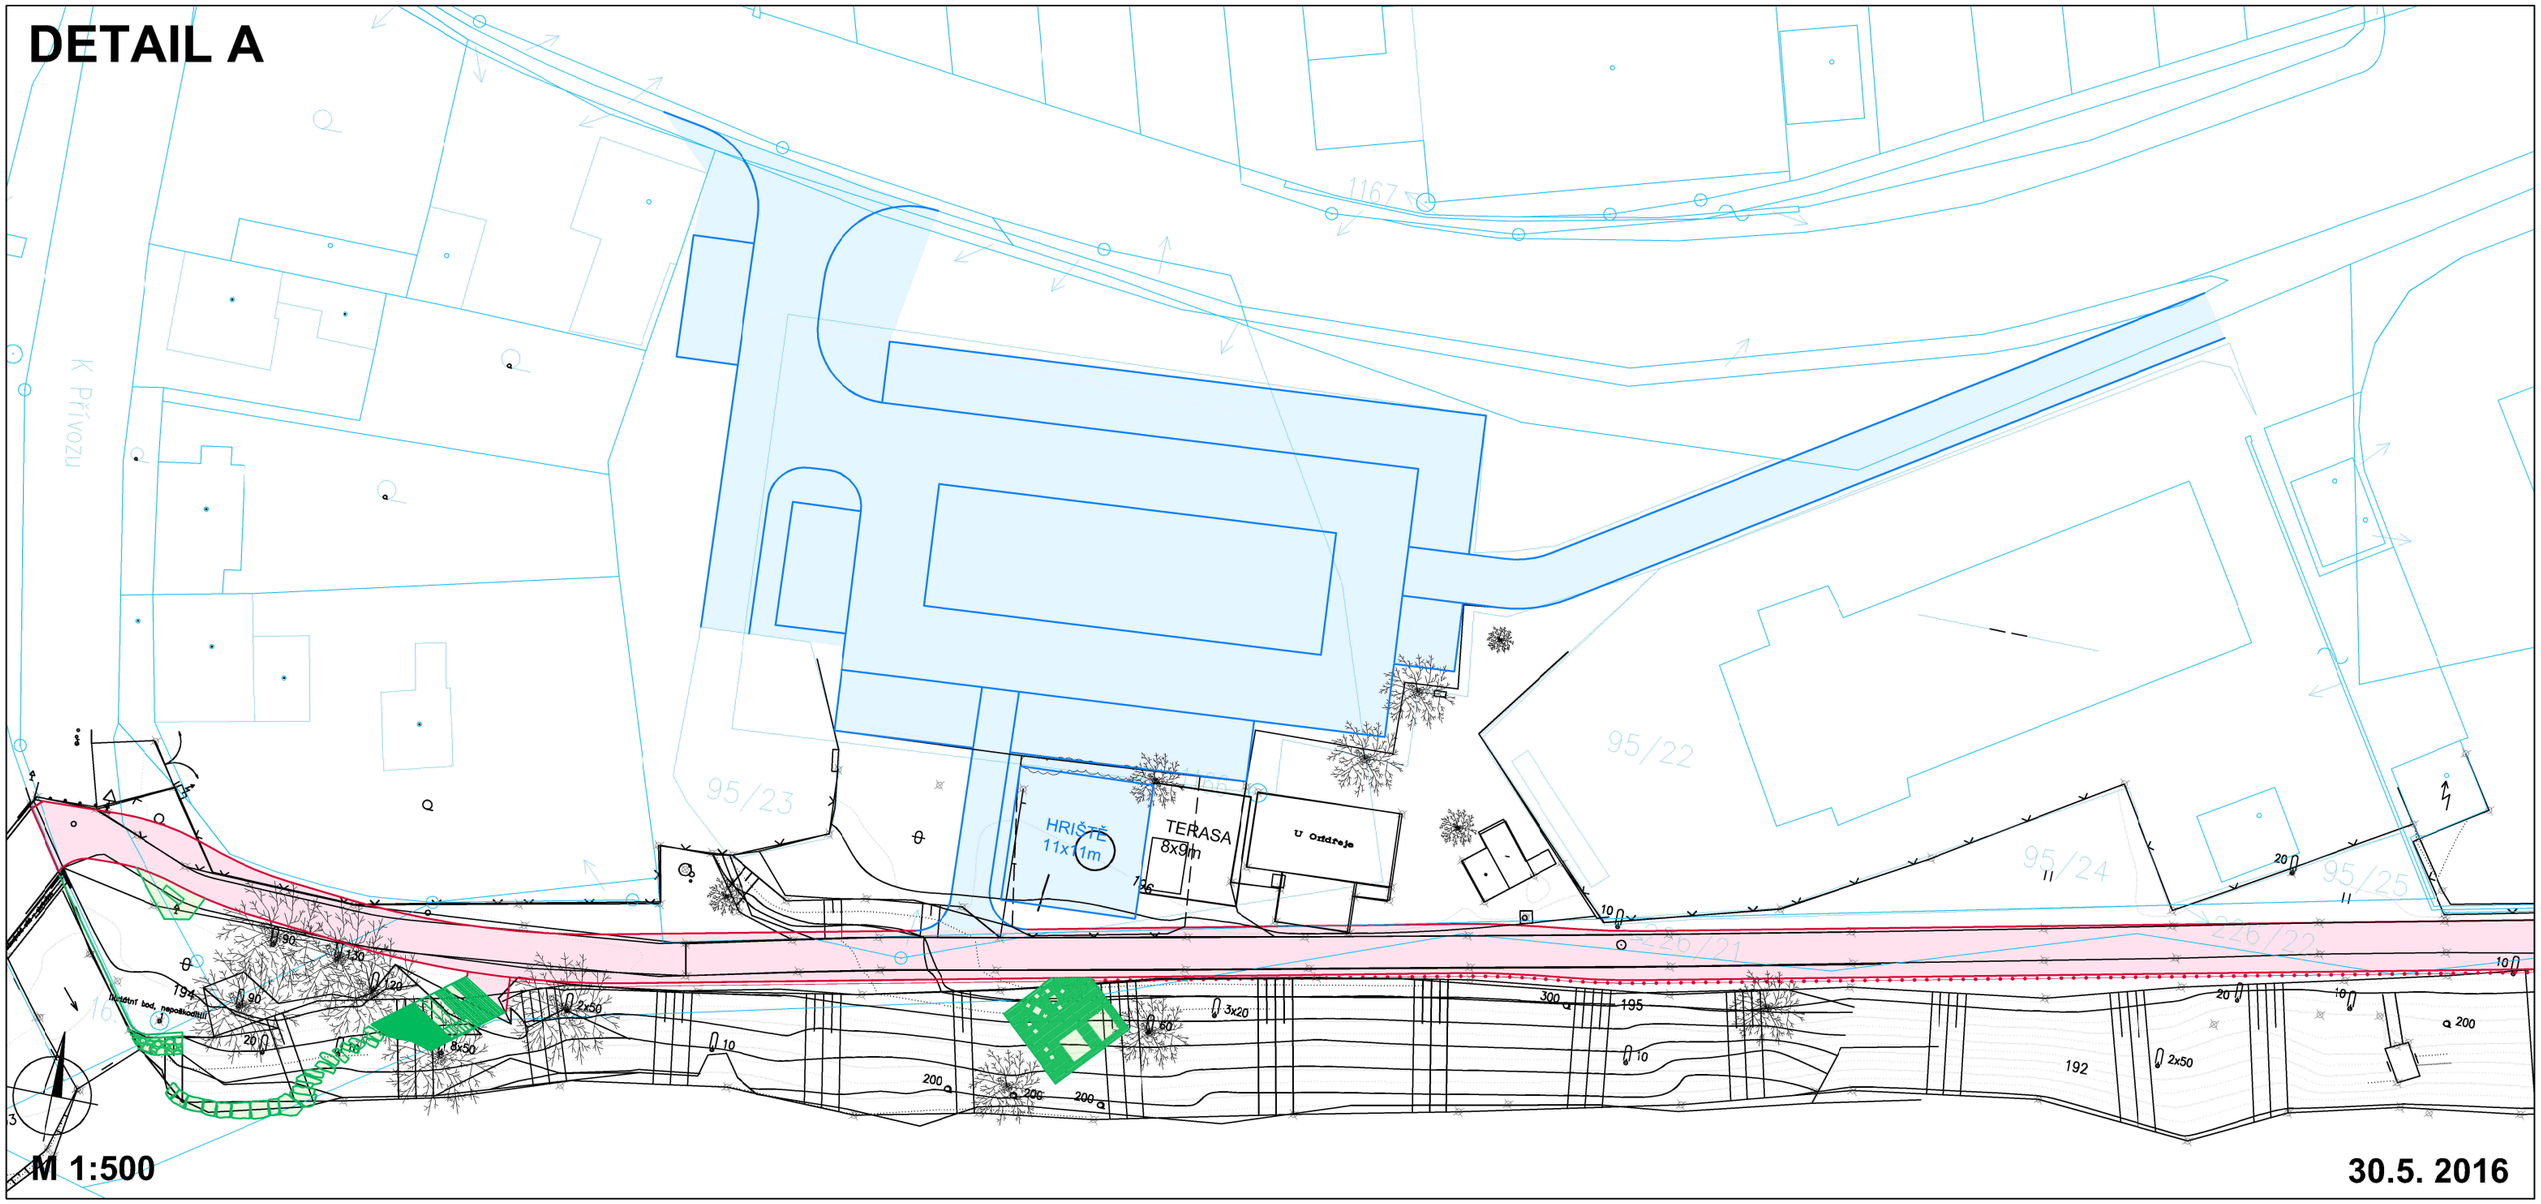
DETAIL A
K Přívozu
95/23
95/22
95/24
95/25
HRIŠTĚ
11x11m
TERASA
8x9m
U Oridřeje
M 1:500
30.5. 2016