


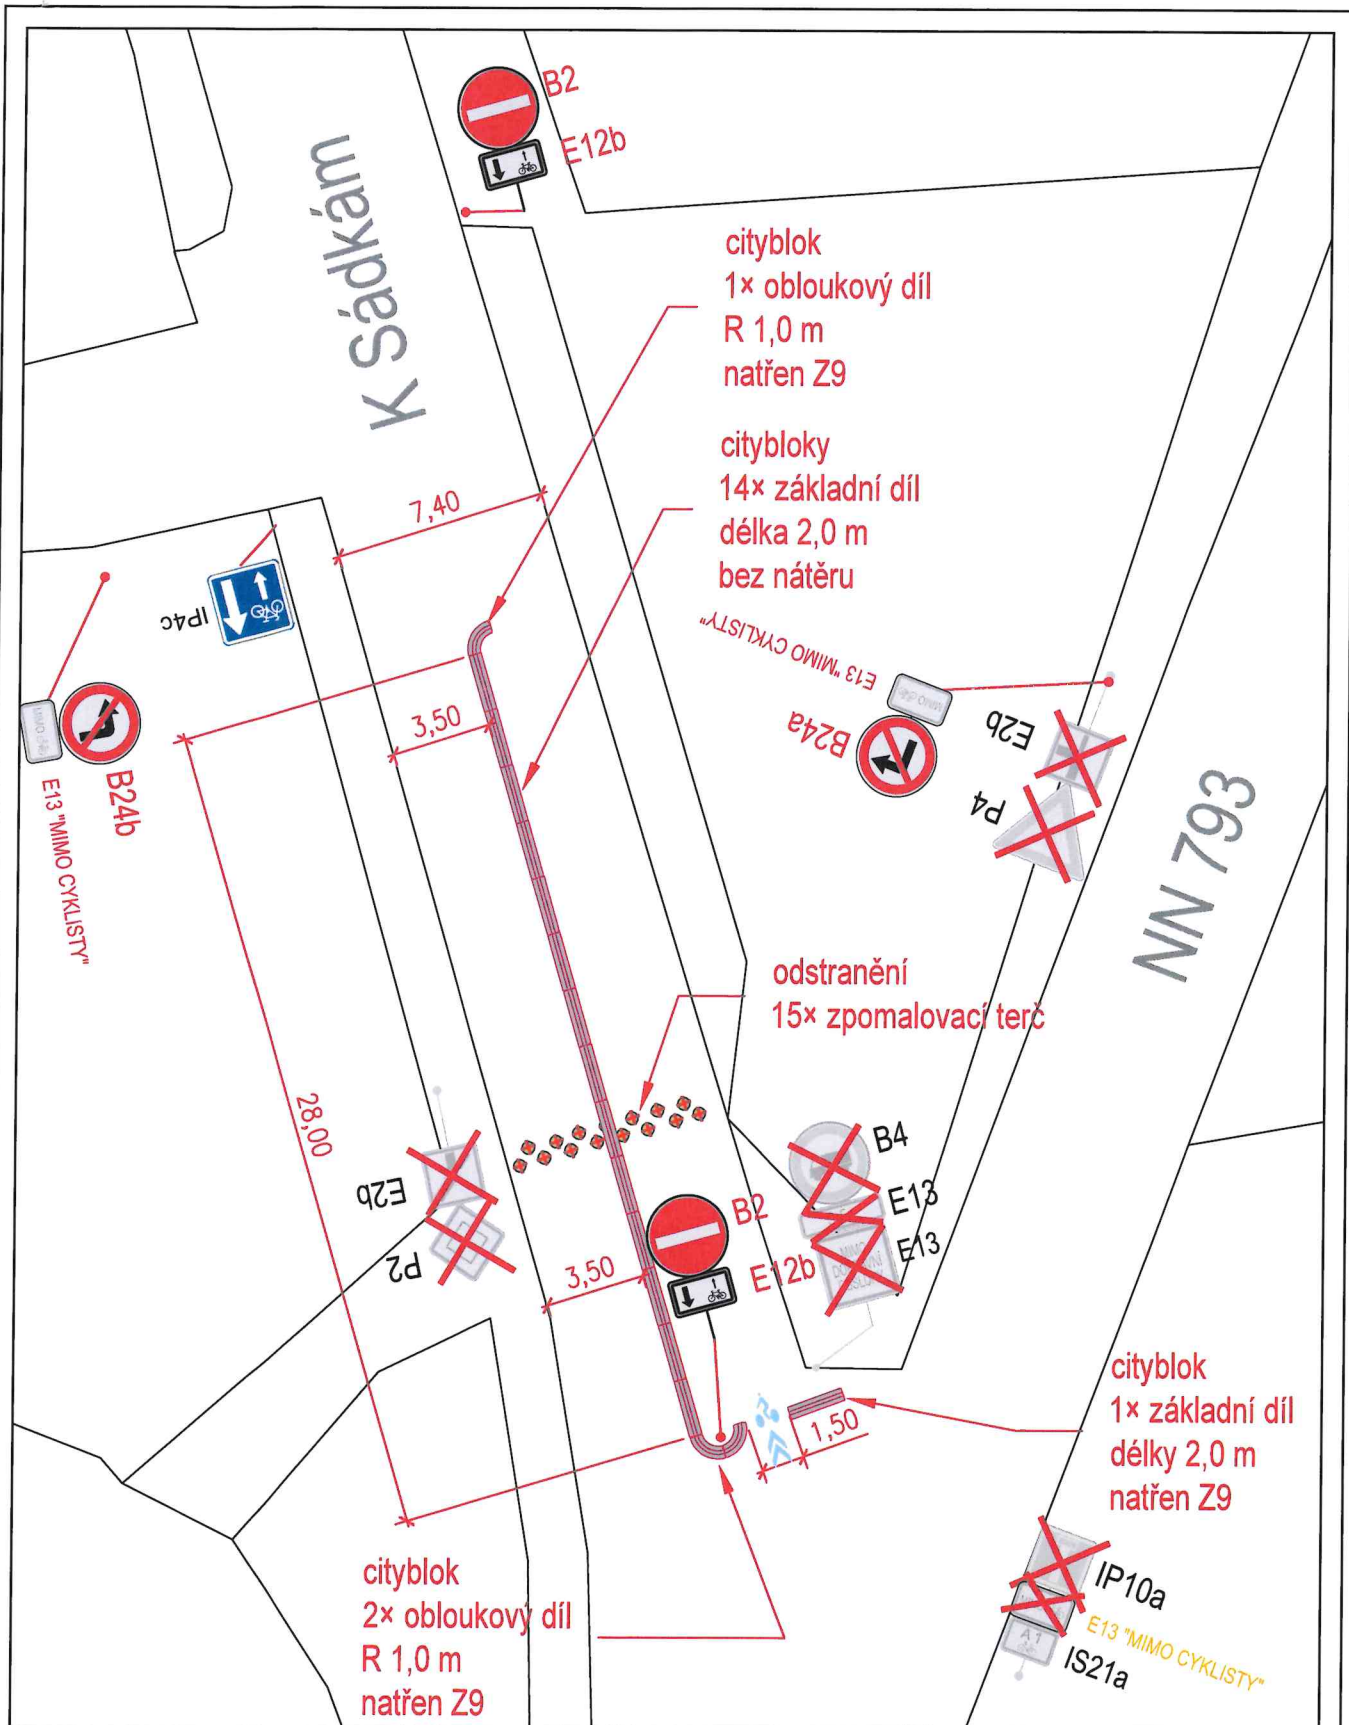

LEGENDA



SDZ stávající

VDZ stávající



SDZ rušené

VDZ rušené



SDZ nové

VDZ nové

vypracoval:

Tomáš Prousek | prousek.tomas@ropid.cz

měřítko:

1:250 (formát A4)

datum:

22.04.2026

podklad:

datový podklad © IPR PRAHA, CC BY-SA 4.0

název výkresu:

K Sádckám - detail

název projektu:

Lahovičky - zamezení tranzitu mimo Strakonickou

pid


pražská integrovaná
doprava

Regionální organizátor Pražské integrované dopravy

Rytlářská 10

Praha 1

110 00

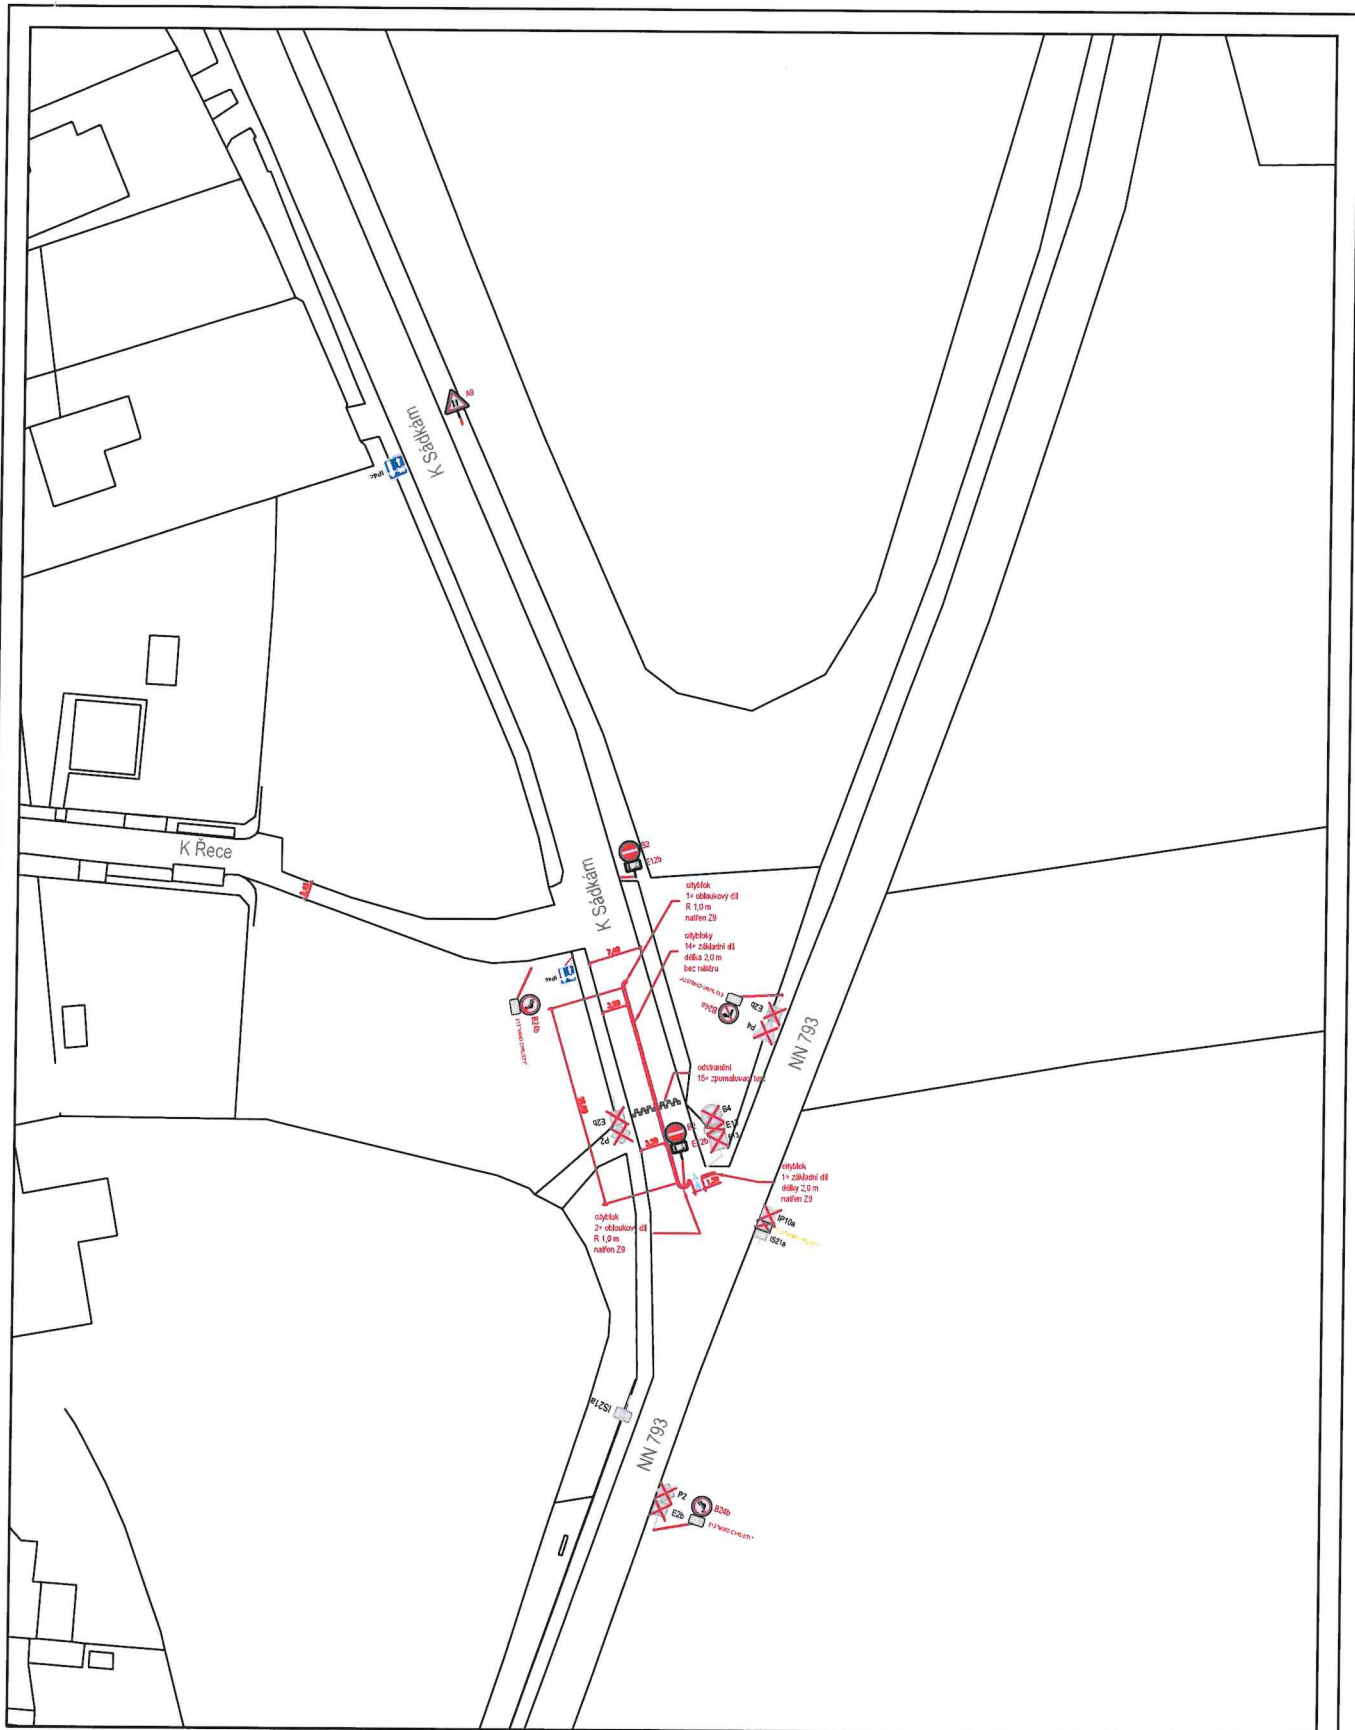

LEGENDA



SDZ stávající

VDZ stávající



SDZ rušené

VDZ rušené



SDZ nové

VDZ nové



vypracoval: Tomáš Prousek | prousek.tomas@ropid.cz

měřítko: 1:1000 (formát A4) datum: 22.04.2026

podklad: datový podklad © IPR PRAHA, CC BY-SA 4.0


název výkresu: K Sádkám - celek

název projektu:

Lahovičky - zamezení tranzitu mimo Strakonickou

pid pražská integrovaná
doprava

Regionální organizátor Pražské integrované dopravy
Rytířská 10
Praha 1
110 00

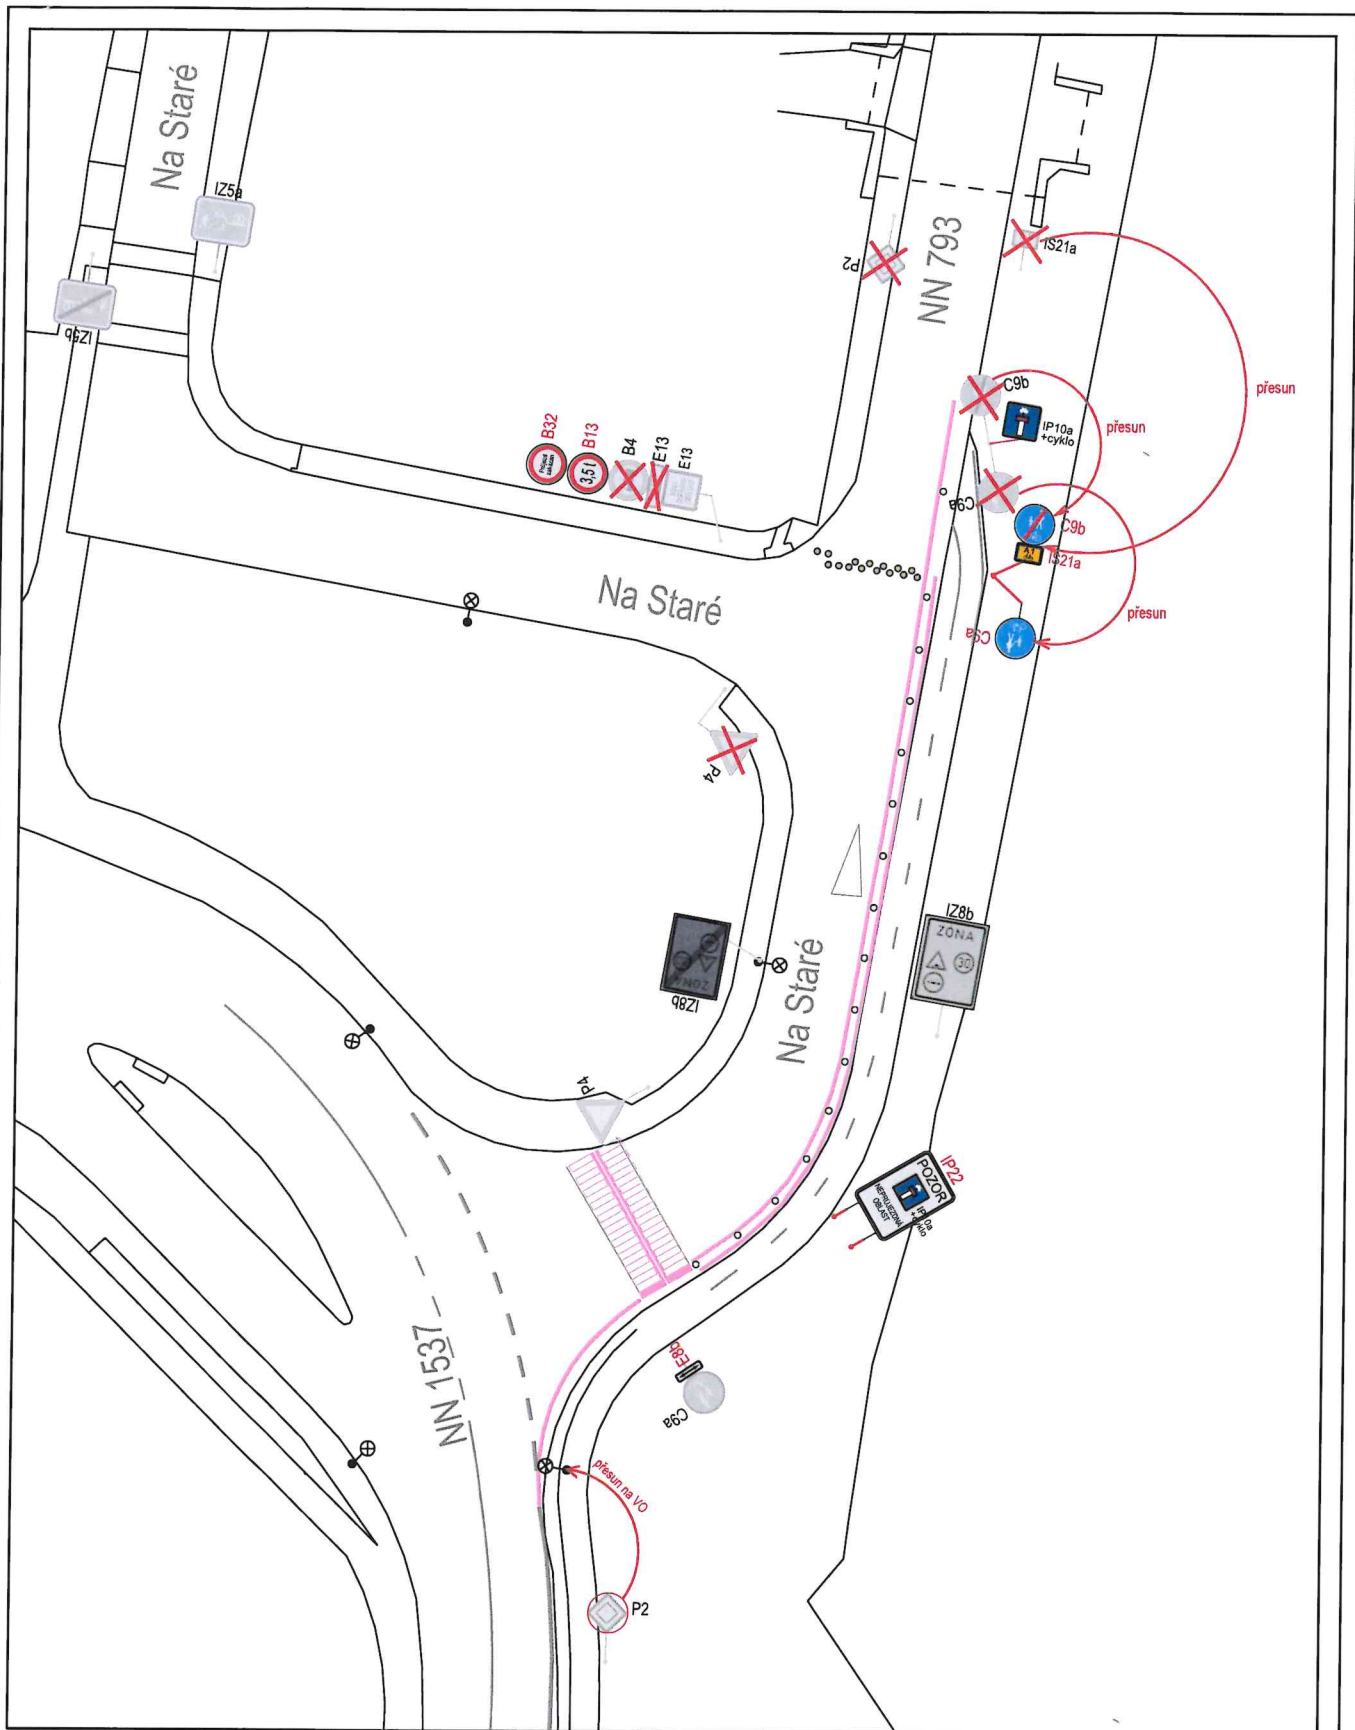

LEGENDA



SDZ stávající



VDZ stávající



SDZ rušené



VDZ k obnově



SDZ nové



VDZ nové



vypracoval:

Tomáš Prousek | prousek.tomas@ropid.cz

měřítko:

1:500 (formát A4)

datum:

22.04.2026

podklad:

datový podklad © IPR PRAHA, CC BY-SA 4.0

název výkresu:

Na Staré - detail

název projektu:

Lahovičky - zamezení tranzitu mimo Strakonickou

pid pražská integrovaná
doprava

Regionální organizátor Pražské integrované dopravy

Rytířská 10
Praha 1
110 00

