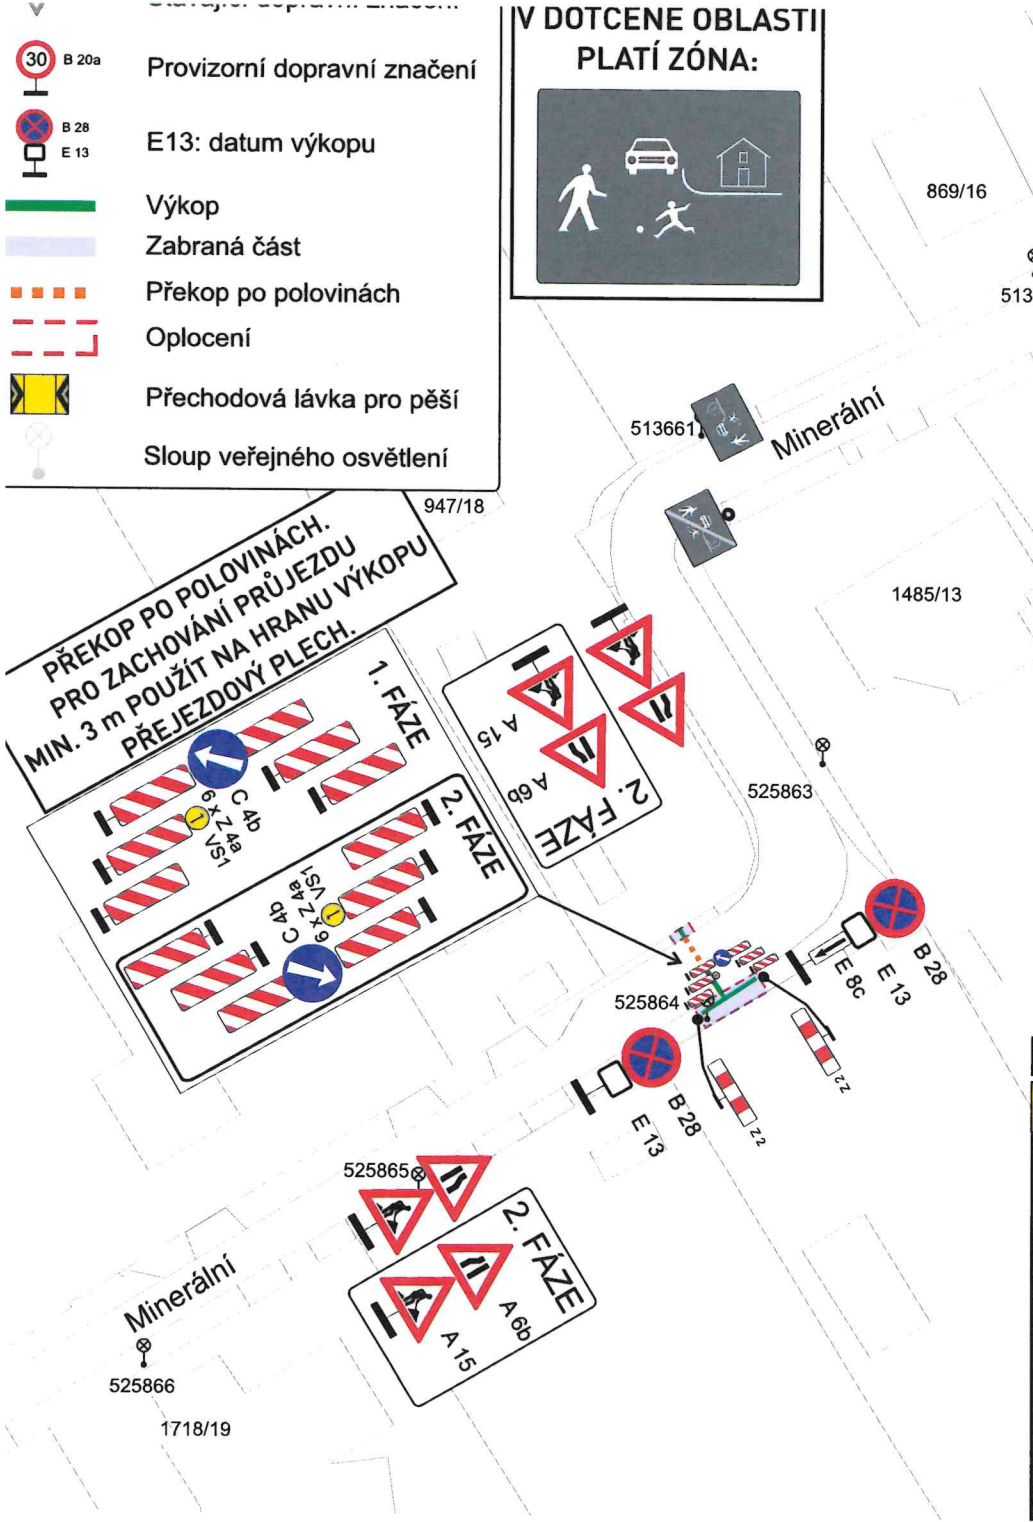

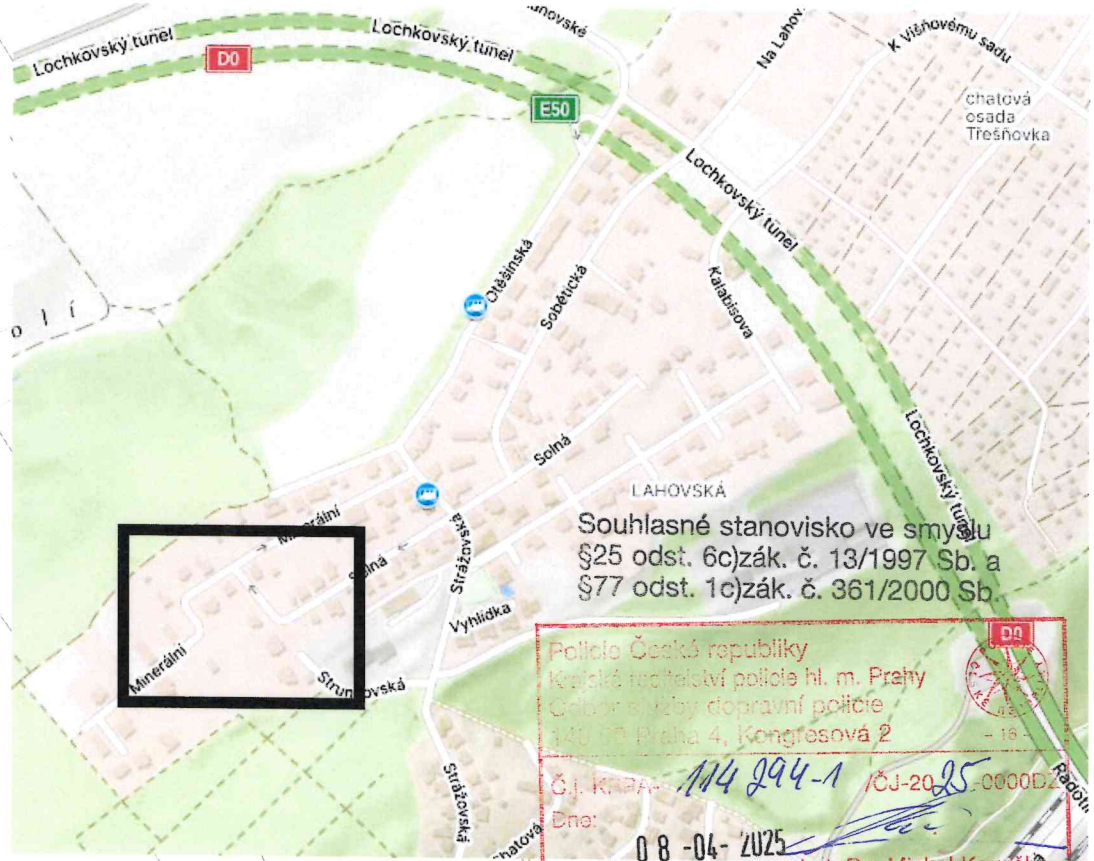

Souhlasné stanovisko ve smyslu §25 odst. 6c)zák. č. 13/1997 Sb. a §77 odst. 1c)zák. č. 361/2000 Sb.

Policie České republiky
Krajské ředitelství policie hl. m. Prahy
Odbor silniční dopravní policie
110 00 Praha 4, Kongresová 2
Č.j. KRPA- 114 294-1 /ČJ-2025-0000DZ
Dne: 08-04-2025
z r. kpt. Bc. Michal Kovačka

VÝKOP BUDE OHRAZEN. PŘECHOD PŘES VÝKOPY BUDE UMOŽNĚN POMOCÍ LÁVEK PRO PĚŠ

VÝKOP U VJEZDŮ PO DOMLUVĚ S MAJITELI DOTČENÝCH OBJEKT

0 25 m

ZNAČKY B28 BUDOU OSAZENY 7 DNÍ PŘEDEM S VYZNAČENÝM DATEM PLATNOSTI ZÁKAZ

VYPRACOVAL: Milan Huňát	OBJEDNATEL / ZHOTOVITEL: Energo Praha	ADOZ Praha - dopravní značení s.r.o. Armádního sboru 15, PRAHA 10 Tel.: 736 647 956 Non Stop: 602 226 027 www.adoz-znaceni.cz adoz@adozpraha.cz
OBEC: Praha 5-Praha 16 ČÁST: Radotín	NÁZEV STAVBY: Praha 16-Radotín, Minerální, kabel přípojka NN	
AKCE: VÝKOP PRO KABEL V ULICI MINERÁLNÍ		
OBJEKT / ČÁST: SITUACE DIO	FORMÁT: A 4 DATUM: 01.04.2025	VÝKRES č.: 1.11