# Schematický plánek DO - celková situace

## Uzavírka silnice II/115 v Radotíně, ulice Karlická / Radotínská - oprava železničního přejezdu P263

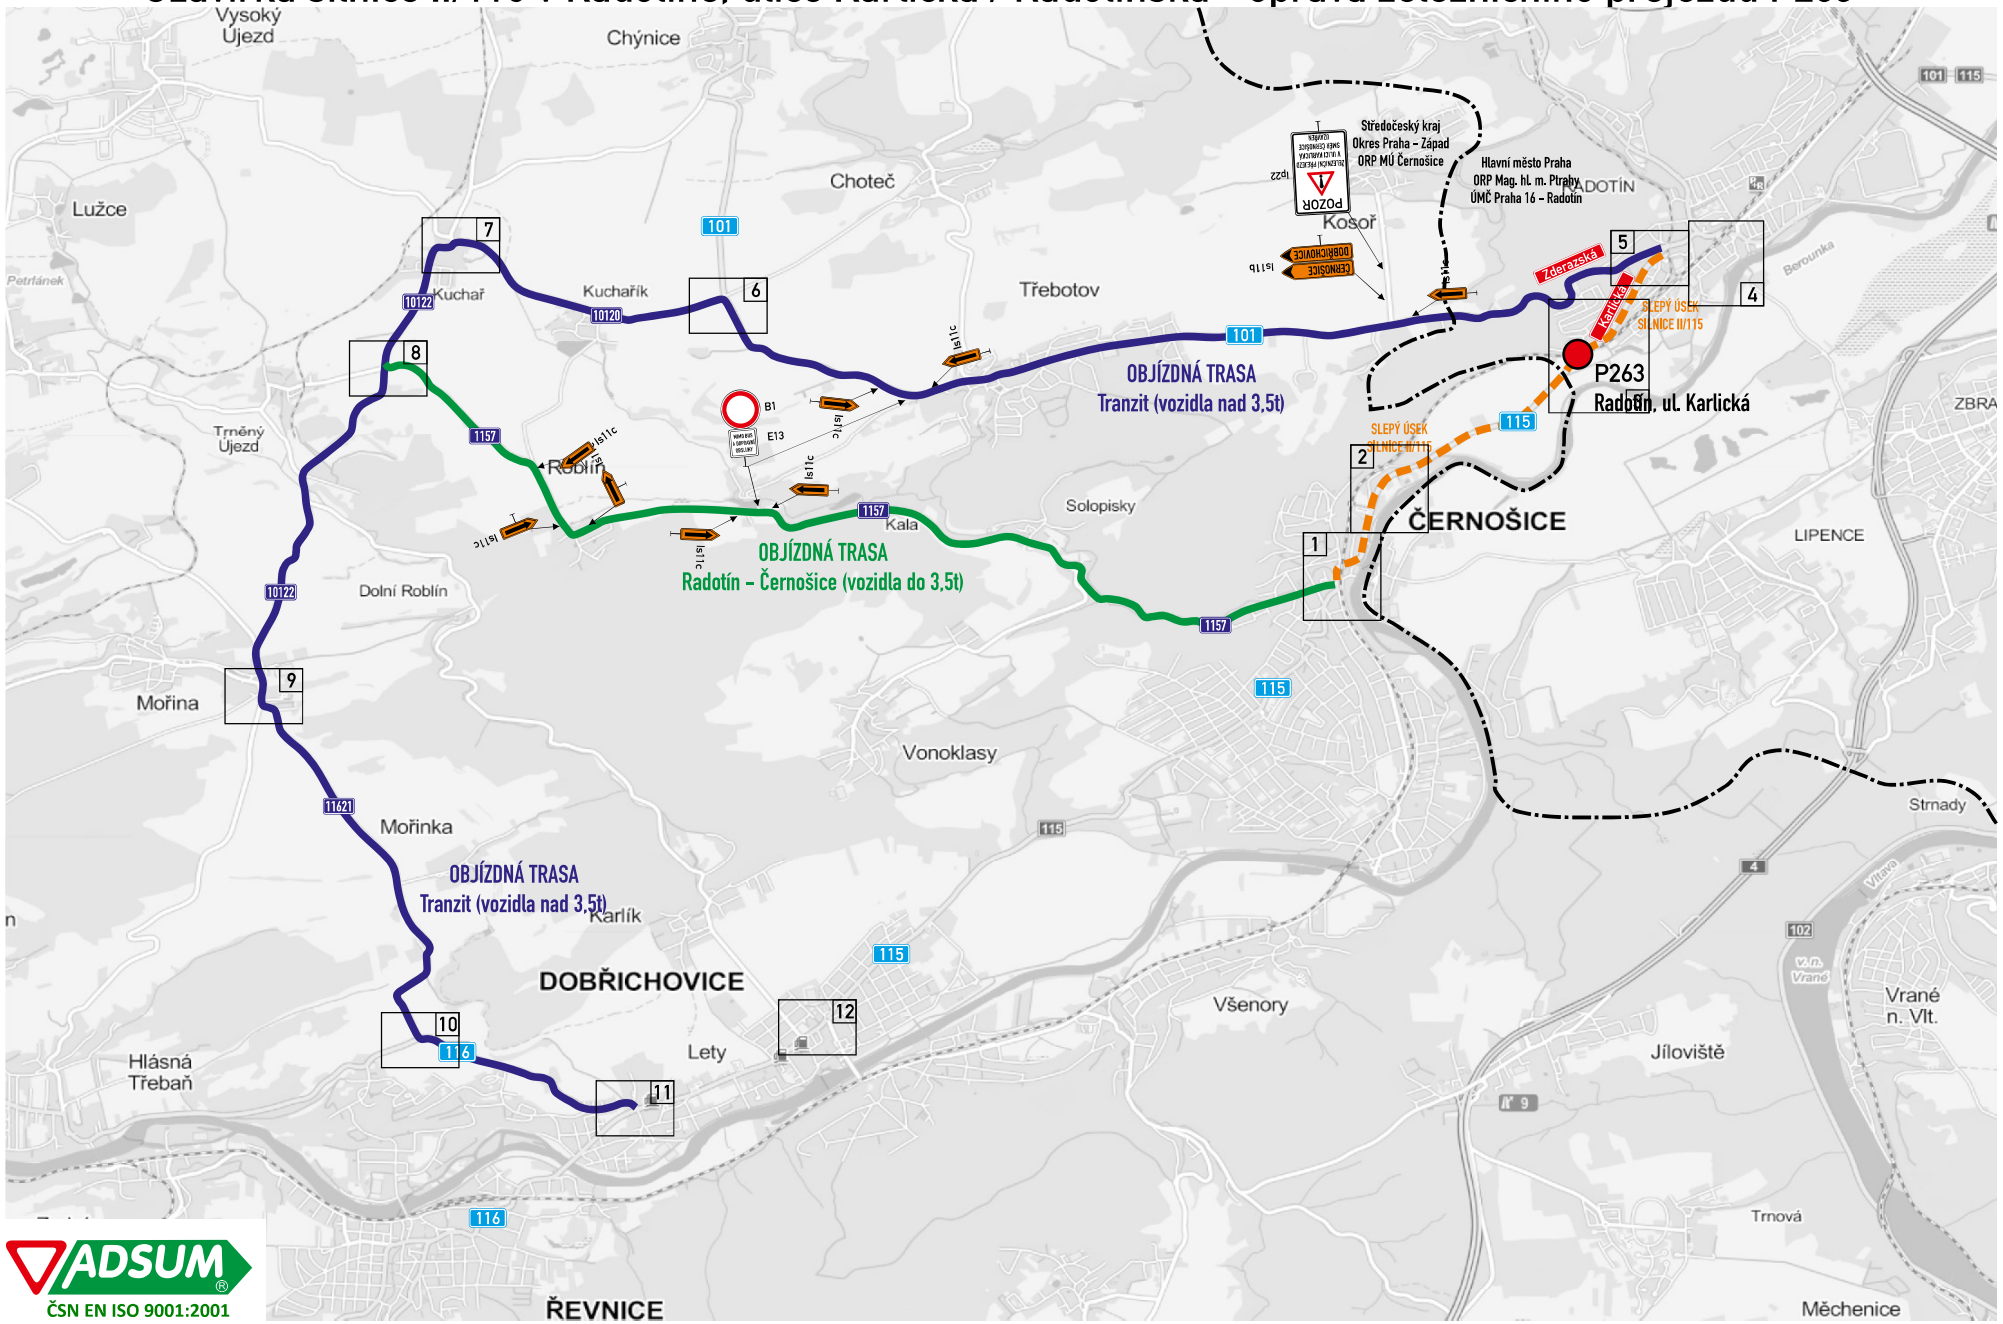


ADSUM®
ČSN EN ISO 9001:2001