



Pomáhat a chránit

KRAJSKÉ ŘEDITELSTVÍ POLICIE HL. MĚSTA PRAHY

Odbor služby dopravní policie
Oddělení dopravního inženýrství



Č. j. KRPA- 254 610 /ČJ-2026-0000DŽ

Praha 04.08.2026

Počet stran: 2

Přílohy: 114

Městská část Praha 16
Úřad městské části Praha 16
odbor dopravy
Václava Balého 23/3
153 00 Radotín

Závazné stanovisko ke zvláštnímu užívání komunikace a stanovisko k související přechodné úpravě provozu na pozemní komunikaci – souhrnné stanovisko

Předložená dokumentace řeší rozsah a zabezpečení akce na pozemní komunikaci

Název akce: Havelské posvícení

Komunikace: Václava Balého, nám. Sv. Petra a Pavla, Loučanská

Termín: 9.10.2026 – 11.10.2026

Policie ČR, Krajské ředitelství policie hl. m. Prahy, Odbor služby dopravní policie, jako orgán státní správy ve věcech bezpečnosti a plynulosti provozu na pozemních komunikacích příslušný ve smyslu § 25 odst. 1 zákona č. 13/1997 Sb., o pozemních komunikacích, v platném znění (posouzení vlivu zvláštního užívání na bezpečnost nebo plynulost silničního provozu), a dále taktéž ve smyslu § 77 odst. 2 písm. b) zákona č. 361/2000 Sb., o provozu na pozemních komunikacích a o změnách některých zákonů (zákon o silničním provozu), v platném znění (přechodná úprava provozu), jako dotčený orgán podle § 136 odst. 1 a § 149 zákona č. 500/2004 Sb., správní řád, v platném znění (dále jen „správní řád“), vydává na základě žádosti adresáta

souhlasné stanovisko

ve smyslu § 25 odst. 6 zákona č. 13/1997 Sb. a podle § 77 odst. 1 zákona č. 361/2000 Sb., za předpokladu dodržení následujících podmínek:

1. Dopravní značení bude osazeno dle předložené dokumentace.
2. Materiál, technika ani jiná zařízení nesmí být umístěna v rozhledových polích.

Kongresová 1666/ 2
140 00 Praha

www.policie.cz

Tel.: 974825689
Email: krpa.podatelna@pcr.cz
ID DS: rkiai5y

V případě, že je záborem řešeno omezení obecného užívání komunikace uzavírkami a objížďkami, lze toto souhlasné stanovisko považovat za projednání ve smyslu § 24 odst. 2 písm. d) zákona č. 13/1997 Sb., o pozemních komunikacích, v platném znění.

Odůvodnění:

Byla posouzena předložená projektová dokumentace a provedeno místní šetření. Na základě těchto podkladů konstatujeme, že předložený návrh odpovídá obecným požadavkům na bezpečnost a plynulost provozu na pozemních komunikacích (za předpokladu dodržení výše uvedených podmínek).


Poučení:

Z hlediska zvláštního užívání komunikace ve smyslu § 25 zákona č. 13/1997 Sb. se jedná o závazné stanovisko podle § 149 správního řádu. Podle § 149 odst. 6 správního řádu platí, že pokud je v průběhu řízení o žádosti vydáno závazné stanovisko, které znemožňuje žádosti vyhovět, neprovádí správní orgán další dokazování a žádost zamítne. Postup v případě odvolání proti obsahu závazného stanoviska určuje § 149 odst. 7 a násl. správního řádu.

Nedílnou součástí tohoto stanoviska je dokumentace dopravně inženýrských opatření.

mjr. Ing. Ladislav Břeský
vedoucí oddělení
z r. kpt. Bc. Michal Kovačka
vrchní komisař



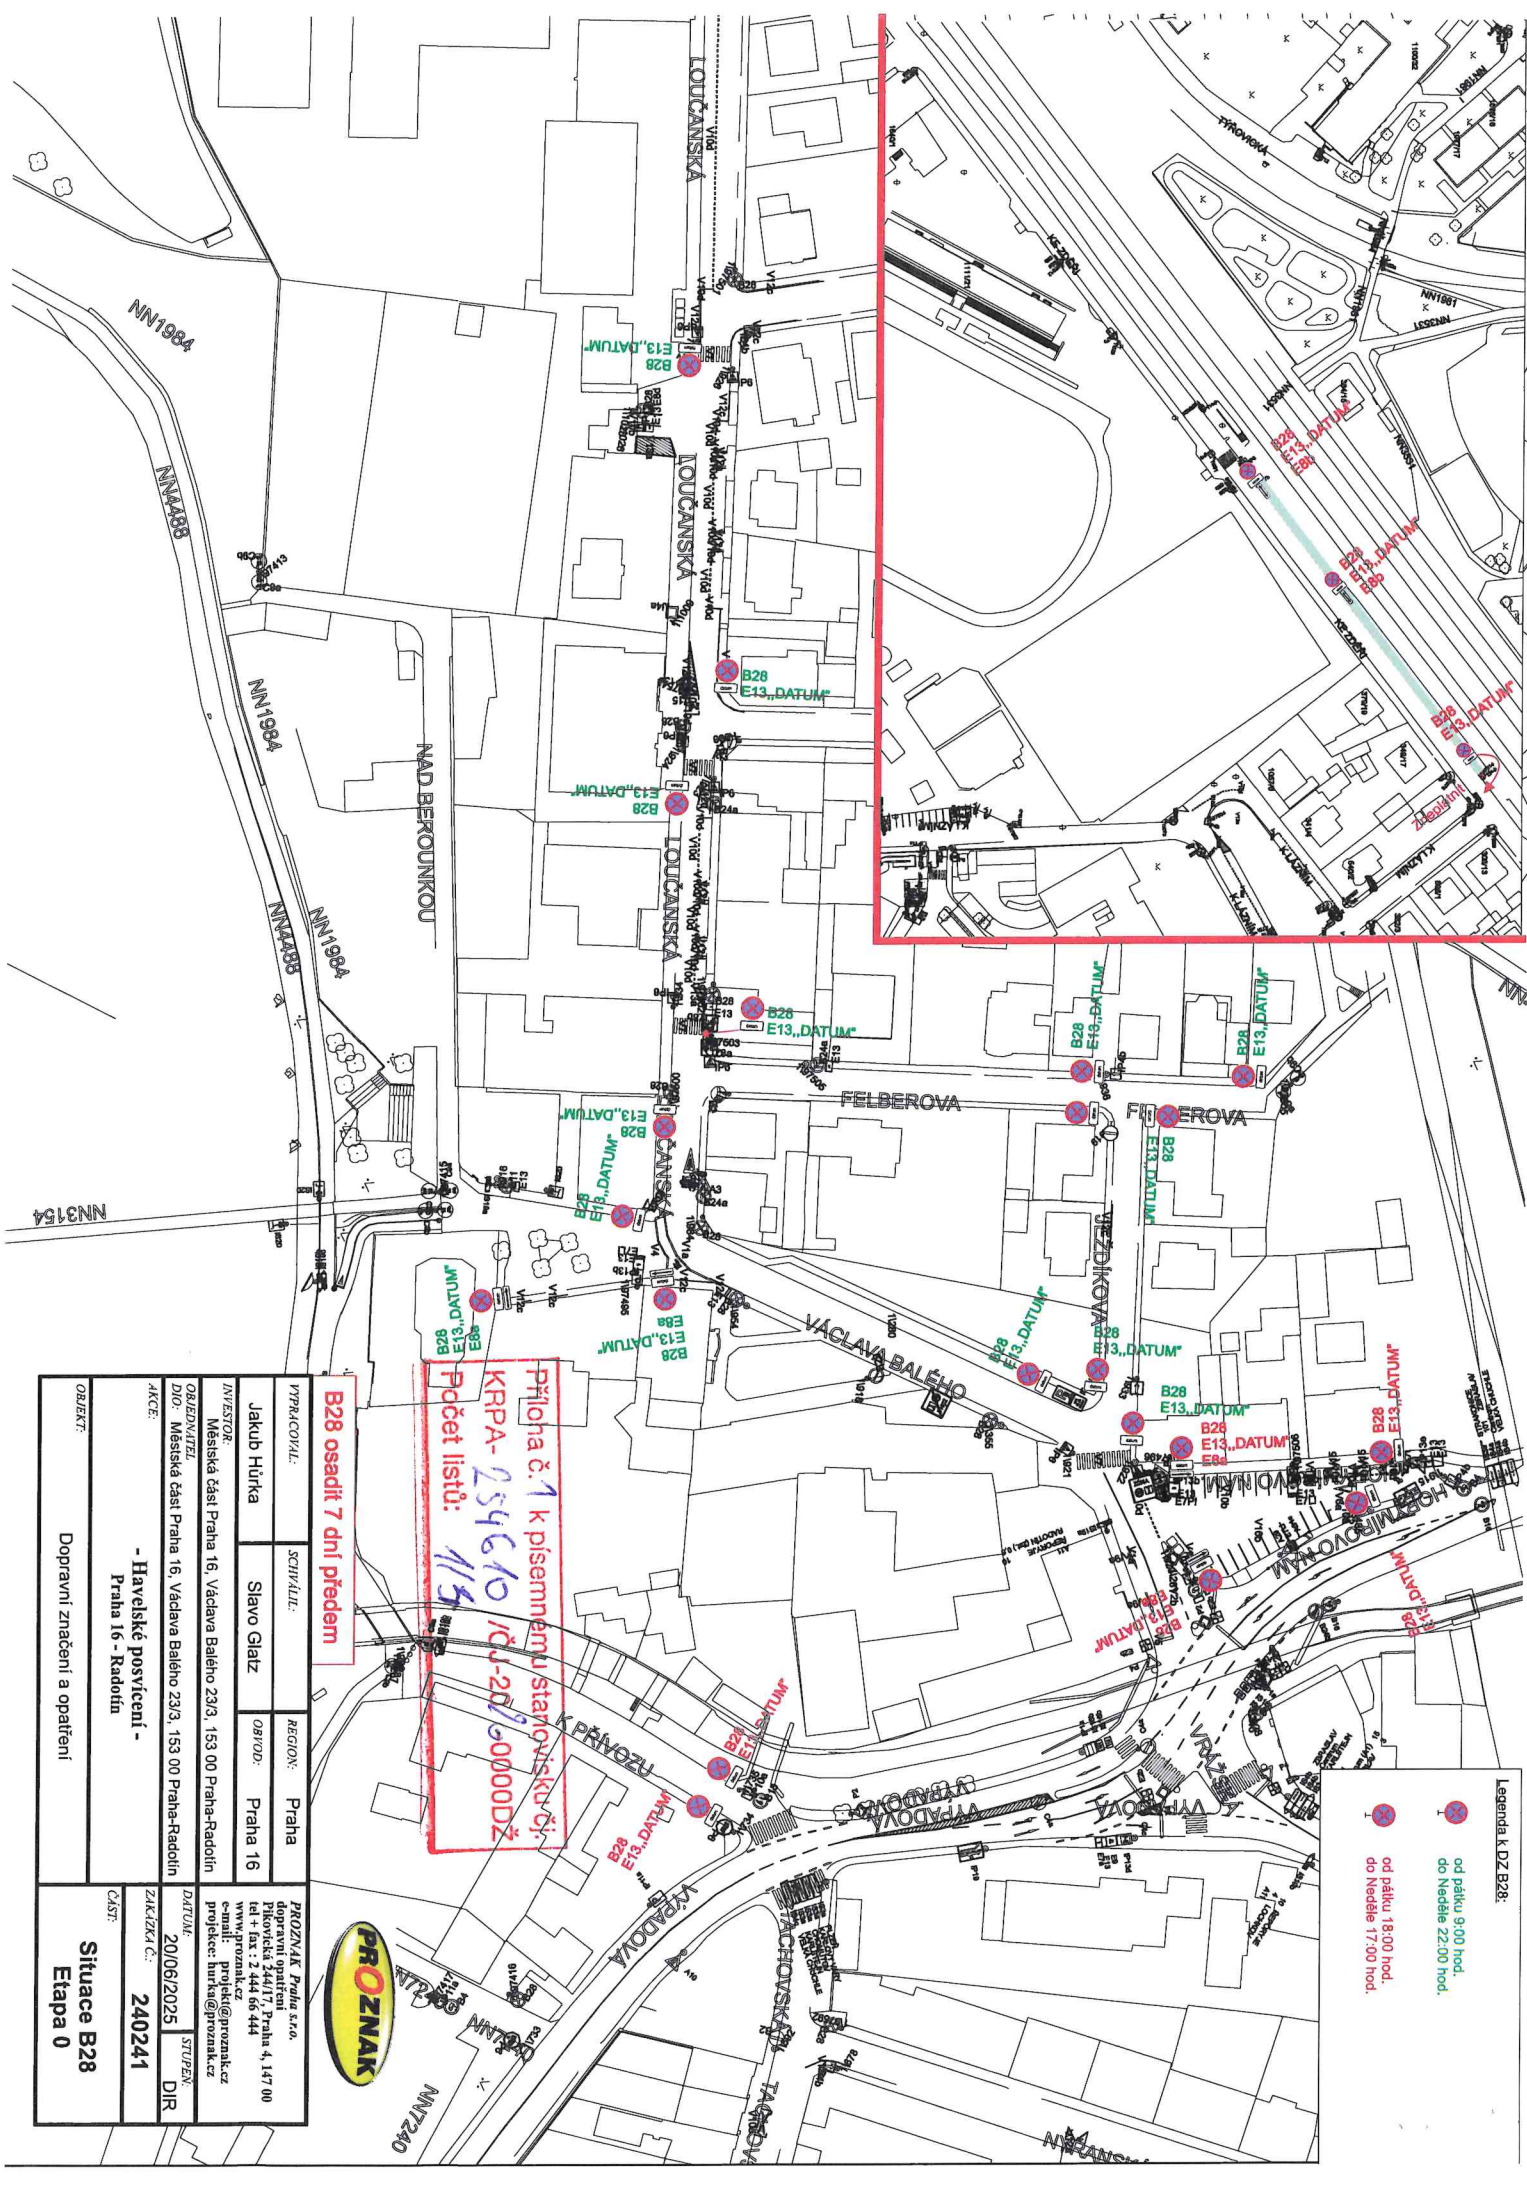

Legenda k DZ B28:

- od pětku 9:00 hod.
do Neděle 22:00 hod.
- od pětku 18:00 hod.
do Neděle 17:00 hod.

Příloha č. 1 k písemnému stanovisku č.
KRP-254610 /ČU-20/0000DŽ
Počet listů: 1/5

B28 osadit 7 dní předem

PŘÍLOHA Č. 1		PRAHA	
PRACOVNÍK:	SCHEJDL:	REGION:	Praha
Jakub Hůrka	Slavo Glazl	OBČIDLO:	Praha 16
INVESTOR:			
Městská část Praha 16, Václava Balého 233, 153 00 Praha-Radotín			
OBJEDNATEL:			
Městská část Praha 16, Václava Balého 233, 153 00 Praha-Radotín			
AKCE:			
- Havelké posvícení - Praha 16 - Radotín			
OBJEKT:		ČÁST:	
Dopravní značení a opatření		Situace B28 Etapa 0	



PROZNÁK Praha s.r.o.
dopravní opatření
Přívoková 344/17, Praha 4, 147 00
tel + fax : 2 444 66 444
e-mail: proznak@proznak.cz
projekce: hurka@proznak.cz

DATUM:
20/06/2025
STUPEŇ:
DIR



- Legenda:**
- Nové přechodné DZ (Situace B28 - 7 dní předem - Havelské Posvícení)
 - Nové přechodné DZ

Příloha č. k písemnému stanovisku č.
 KŘPA- 254610/ČJ-20 -00000DZ
 Počet listů: 215

Pátek od 9:00 do 18:00 hod.



PRÍRACOVNÍK:	SCHVÁLIL:	REGION:	Praha	PROZNAN Praha s.r.o. dopravní opatření Přátelství 244/17, Praha 4, 147 00 tel + fax: 2 444 66 444 www.prozn.cz e-mail: projekt@prozn.cz projekce: hurka@prozn.cz
Jakub Hurka	Slavo Glaz	OBJEDNATEL:	Městská část Praha 16, Václava Balého 23/3, 153 00 Praha-Radotín	DATA:
INVESTOR:	Městská část Praha 16, Václava Balého 23/3, 153 00 Praha-Radotín	OBJEDNATEL:	Městská část Praha 16, Václava Balého 23/3, 153 00 Praha-Radotín	20/06/2025
AKCE:	- Havelské posvícení - Praha 16 - Radotín	ZAKÁZKA Č.:	240241	STUPEŇ:
OBJEKT:	Dopravní značení a opatření	ČÍSLO:	240241	DIR
Etapa 1				

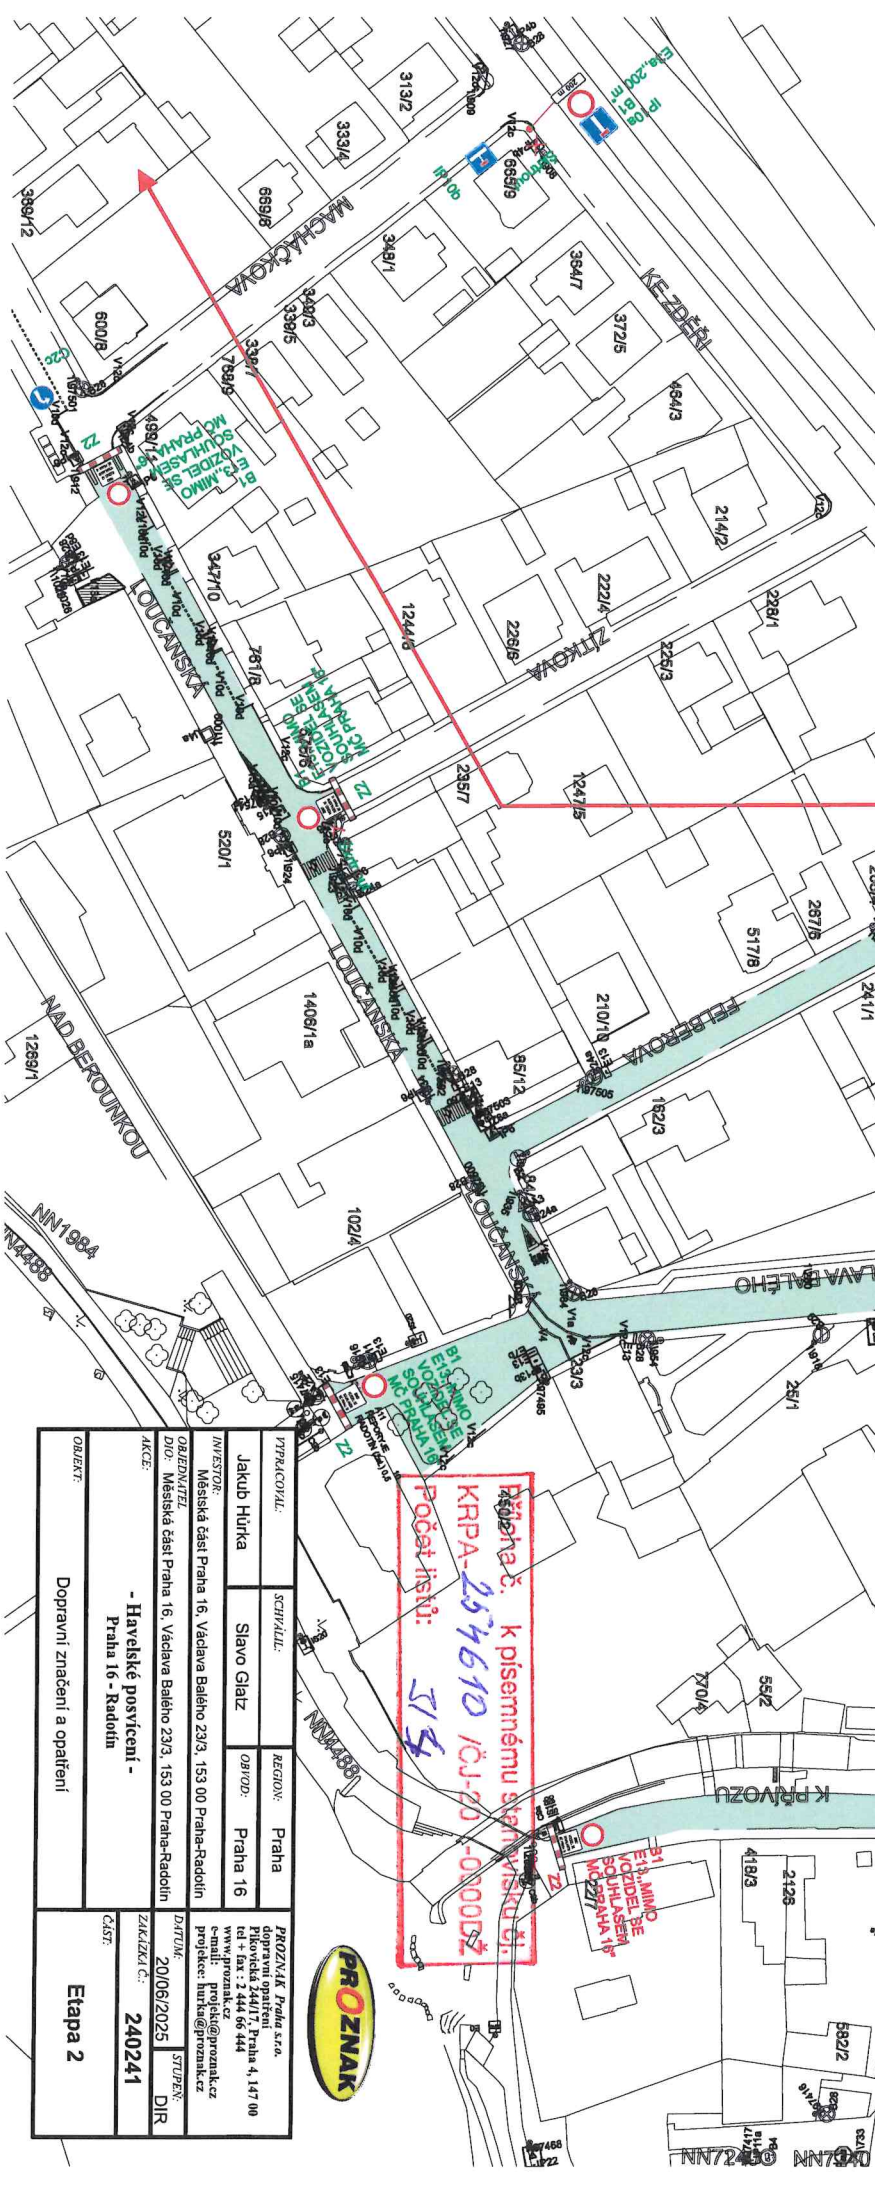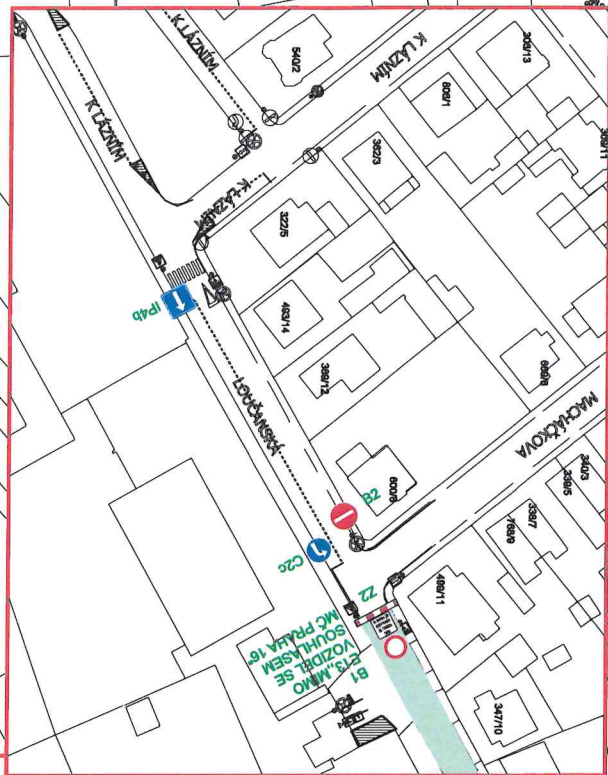


Legenda k DZ:

- od pátku 18:00 hod.
do Neděle 22:00 hod.
- od pátku 18:00 hod.
do Neděle 17:00 hod.

Příloha č. 1 k písemnému stanovisku č. 1.
KRPA-257610 IČJ-70-0000DZ
Počet listů: 2/4



PRACOVNÍČNÍ	SCHEMATIC	REGION	Praha
Jakub Hůrka	Slavo Glaz	OBJEDN	Praha 16
INVESTOR: Městská část Praha 16, Václava Balého 233, 153 00 Praha-Radotín			
OBJEDNATEL: Městská část Praha 16, Václava Balého 233, 153 00 Praha-Radotín			
AKCE: - Havelské posvícení - Praha 16 - Radotín			
ORIENT: Dopravní značení a opatření			
PROZNAM Praha s.r.o. dopravní opatření Elektronická 240/17, Praha 4, 141 00 tel + fax : 2 444 66 444 www.proznam.cz e-mail: projekt@proznam.cz projekt@hukba@proznam.cz			
DATA: 20/06/2025		STUPEŇ: DIR	
ZAKAZKA Č.:		240241	
ČÍSLO:		Etapa 2	

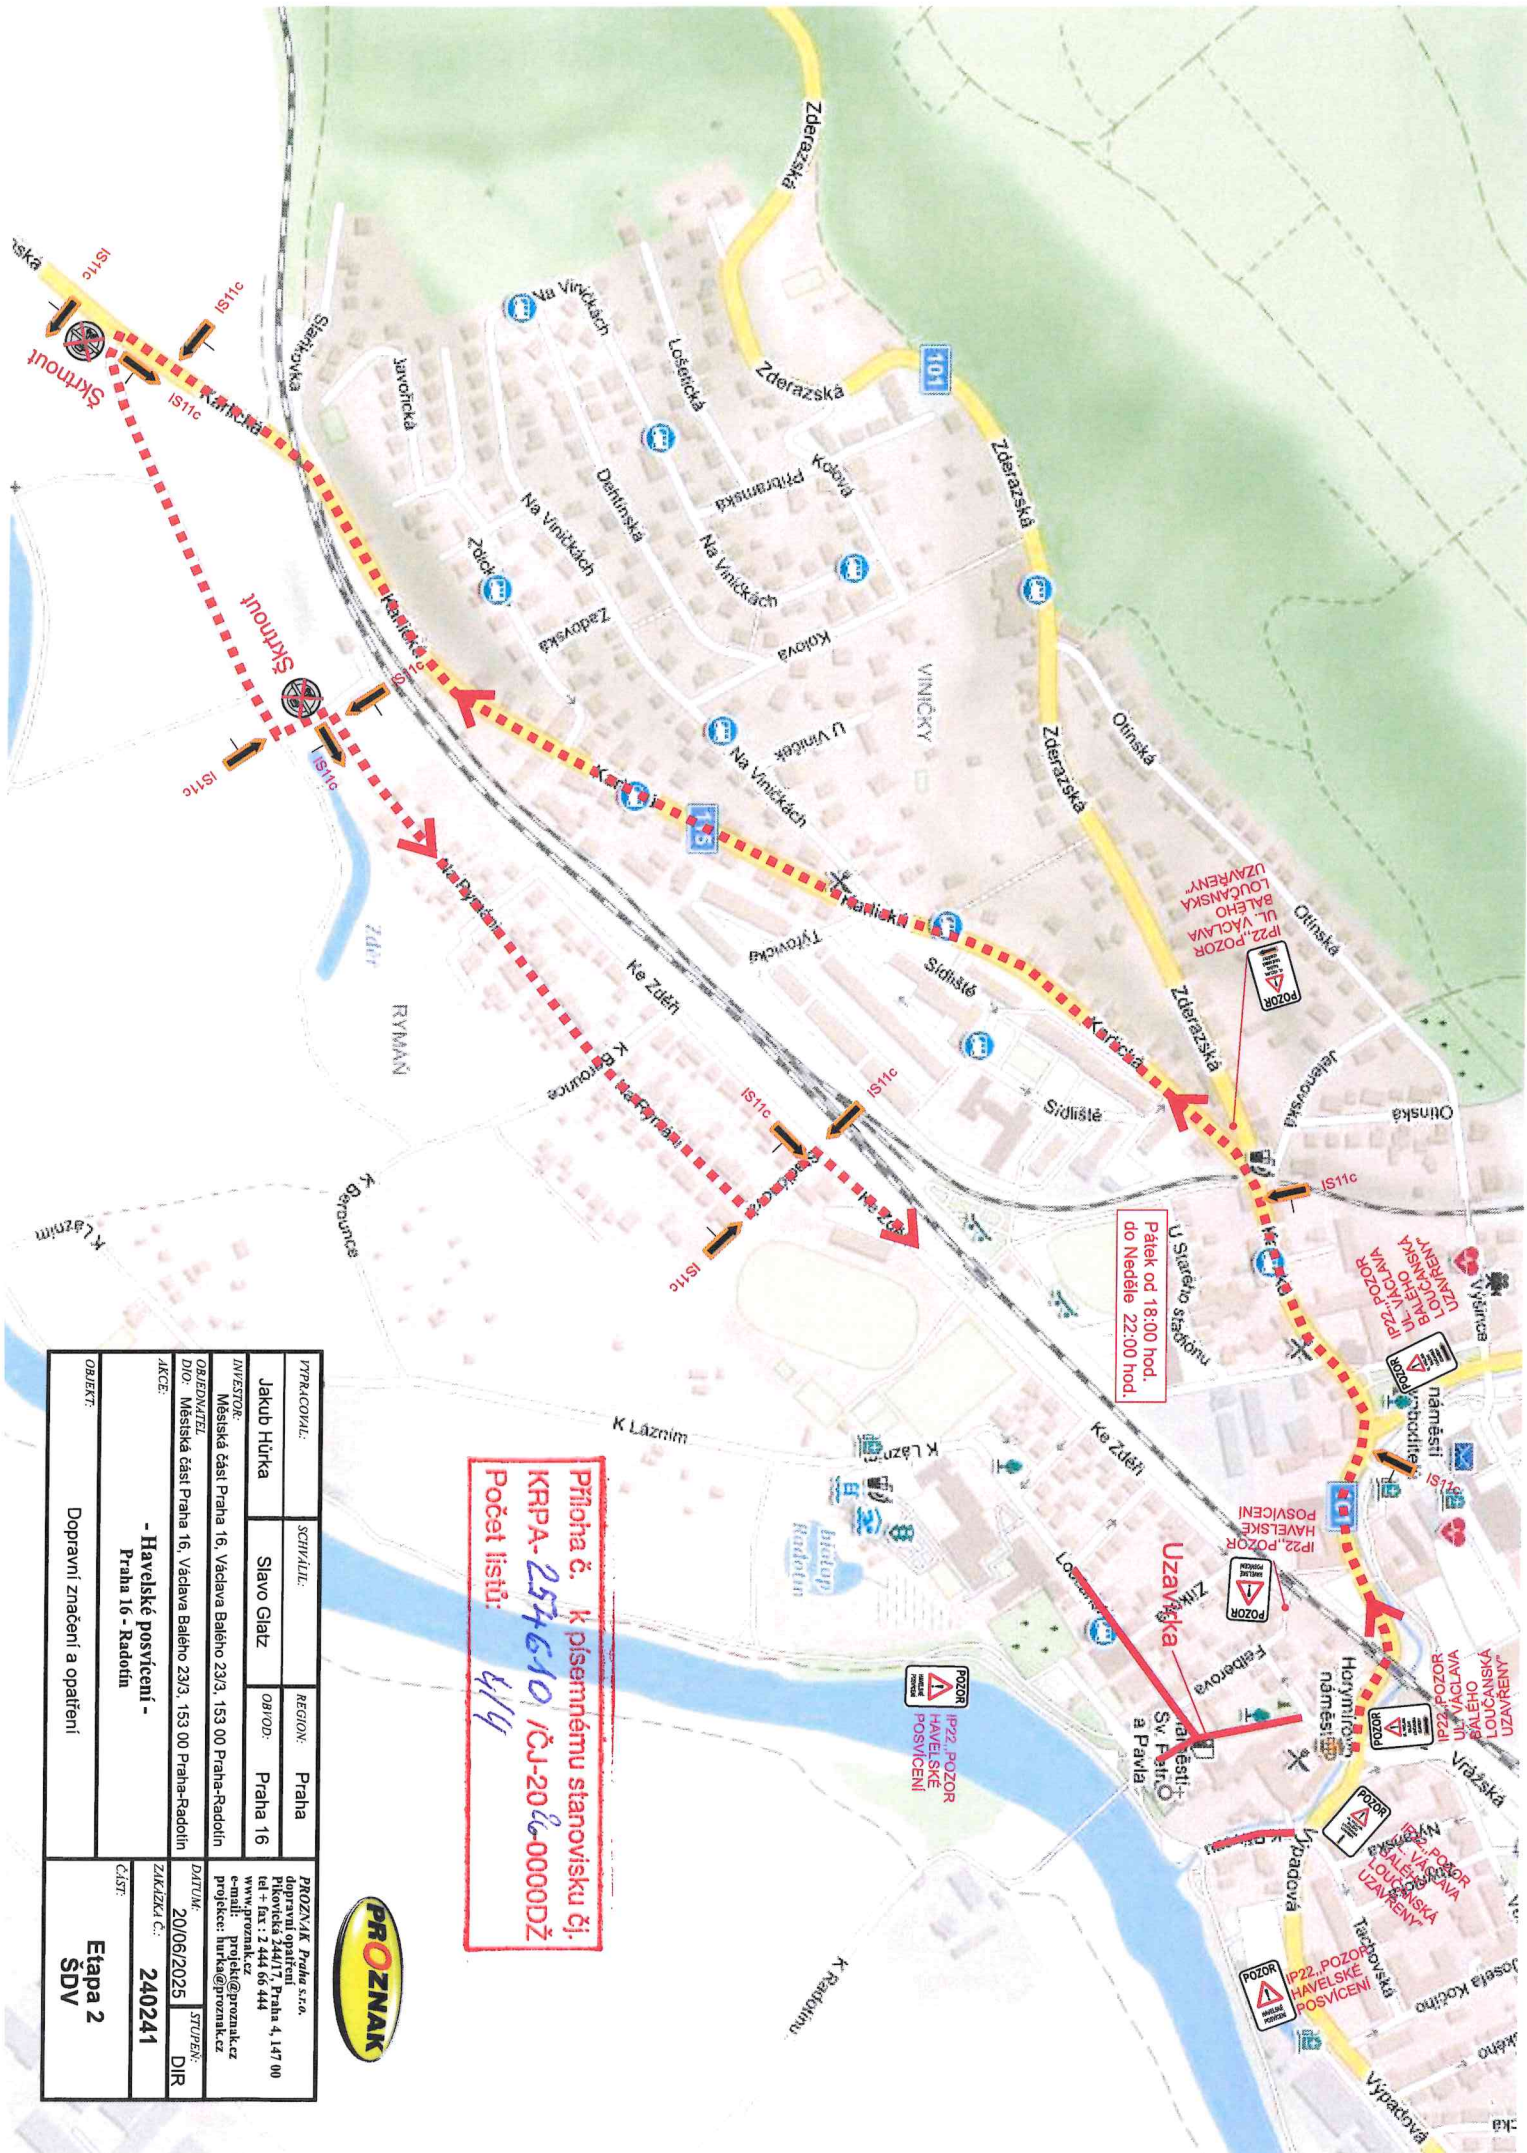

Příloha č. k písemnému stanovisku č.
KRAPA-254610 IČJ-208-00000DŽ
Počet listů: 4/4



PRŮBĚH:	SCHEMATA:	REGION:	Praha
Jakub Hůrka	Slavko Glaz	OBOD:	Praha 16
INVESTOR:	Městská část Praha 16, Václava Balého 23/3, 153 00 Praha-Radotín	OBEDNATEL:	Městská část Praha 16, Václava Balého 23/3, 153 00 Praha-Radotín
AKCE:	- Havelské posvícení - Praha 16 - Radotín	DATA:	20/06/2025
OBJEKT:	Dopravní značení a opatření	ZAKAZKA Č.:	240241
		ČÁST:	Etapa 2 SDV