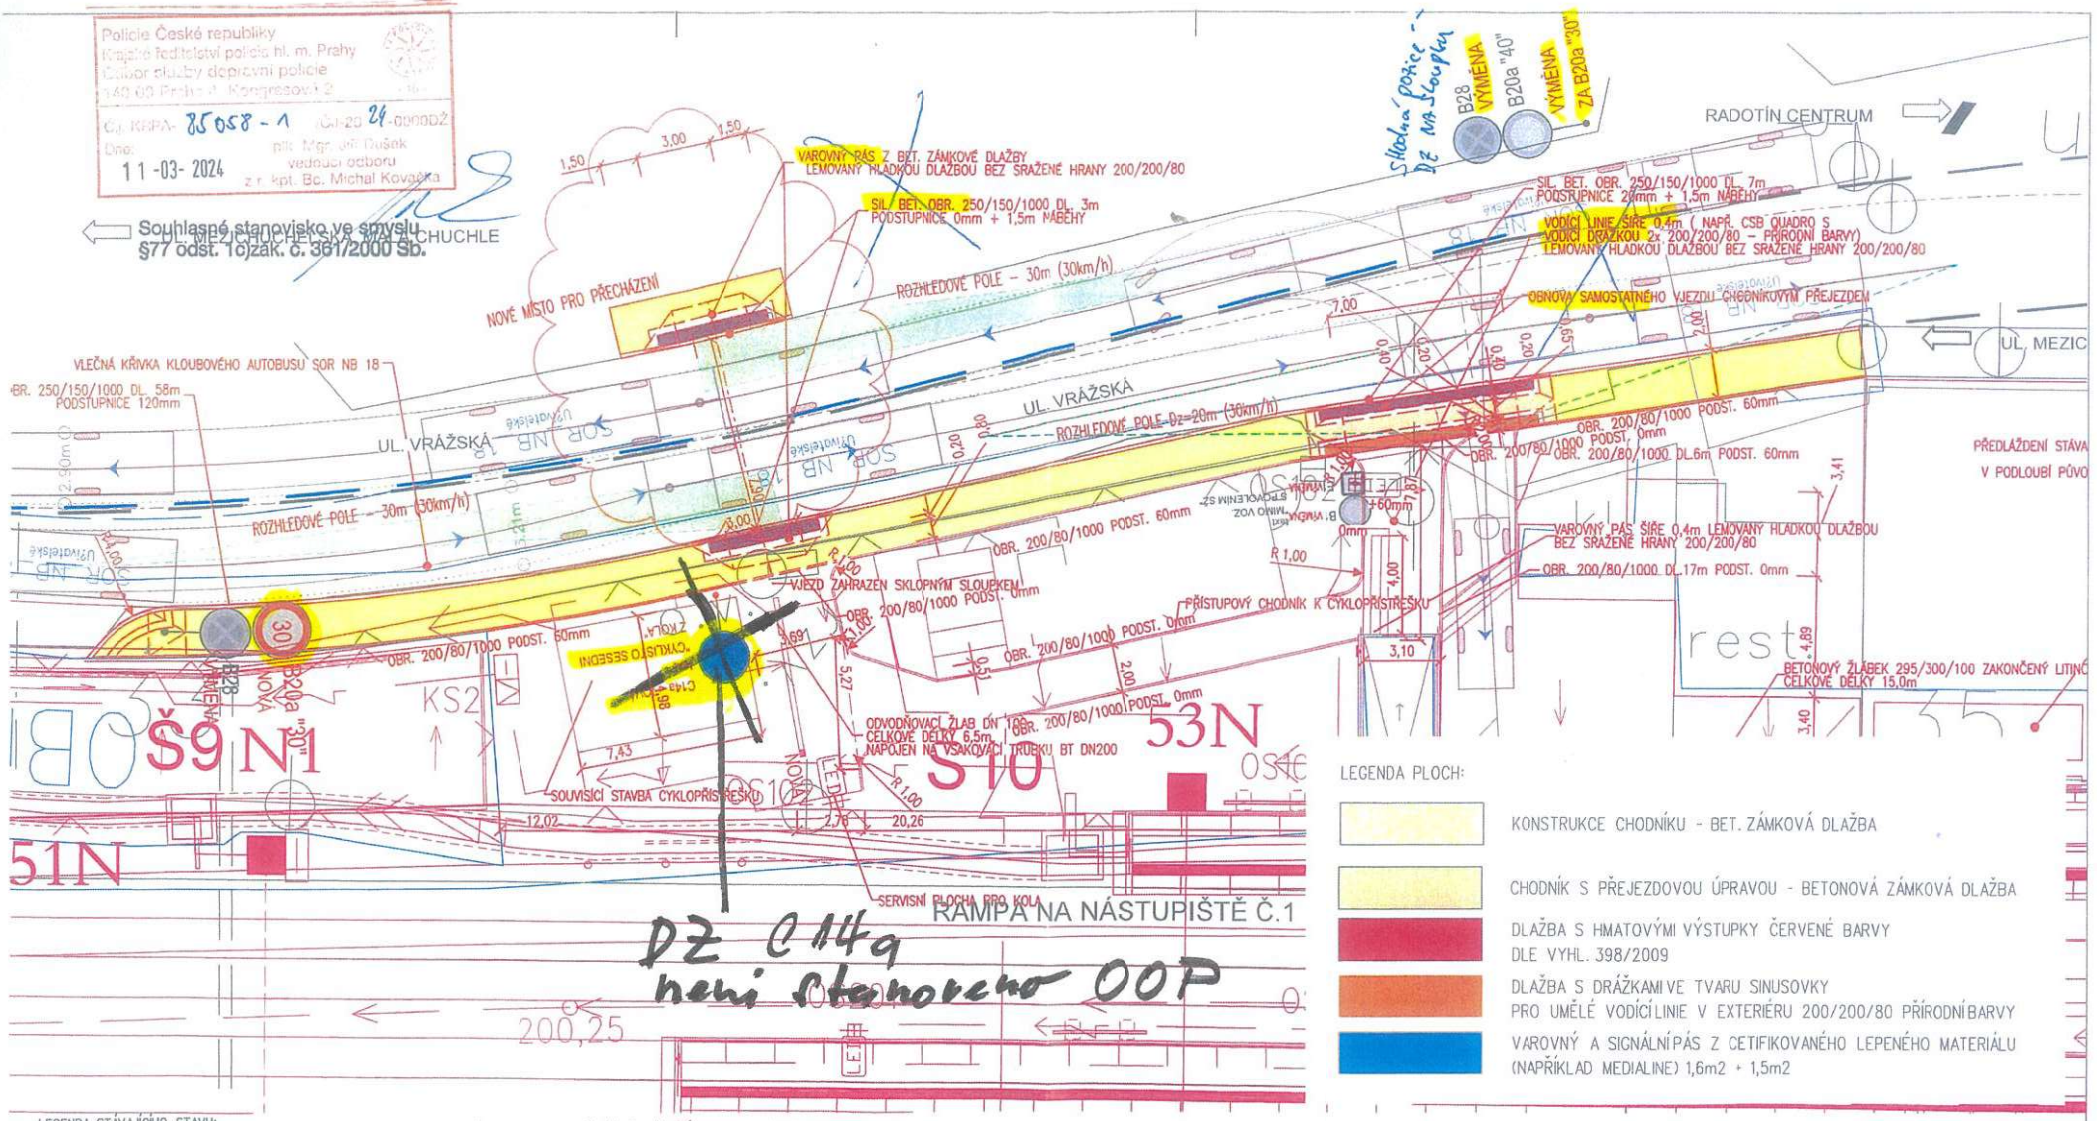

Číslo změny:	Obsah změny:	Datum změny:
01	-	-
02	-	-
03	-	-

SUDOP PRAHA

Vypracoval: BC. JIŘÍ KUCHAŘ

Kontroloval: ING. ROMAN PETŘÍK

Název přílohy: **SITUACE SO 65-38-23**

Měřítko: 1:200

Datum: 12/2023

Číslo části a přílohy: D.2.1.8. **2.**

DOKUMENT LZE UŽÍVAT POUZE VE SMYSLU PŘÍSLUŠNÉ SMLOUVY O DÍLO. ZÁDNÁ JEHO ČÁST NESMÍ BÝT DLE ZÁKONA č. 121/2000 Sb. KOPÍROVÁNA NEBO JINÝM ZPŮSOBEM ROZŠIŘOVÁNA BEZ SOUHLASU SUDOP PRAHA a.s.