

1556/8

Policie České republiky
Krajské ředitelství policie hl. m. Prahy
Odbor služby dopravní policie
140 00 Praha 4, Kongresová 2



Č.j. KRPA- 412 758

Dne:

- 2 - 06 - 2021

pik. Miroslav Dášek
vedoucí odboru
z r. kpt. Ing. Marketa Šebestová

Souhlasné stanovisko ve smyslu
§77 odst. 1 zák. č. 361/2009 Sb.
a §25 odst. 1 a b c), zak. č. 13/1997 Sb.

ODSTRANIT C3a

ODSTRANIT C3a

IZ8a (B20a "30")

IZ8b (B20a "30")

ODSTRANIT C3a

q5Z1

POSUNOUT IP4b NA ST.SLOUPEK
V12c 10 m

ODSTRANIT V12c

1156/32

1155/30

203/28

IZ8a (B20a "30")
UMÍSTIT NA
SAMOSTATNÝ
SLOUPEK

130/3

215/9

579/22

578/24

577/26

576/28

2 m

V10a

ZÓN

ZÓN

1156/32

1155/30

1156/32

1155/30

DOČASNÁ IP22
POZOR
ZMĚNA MÍSTNÍ
ÚPRAVY
V UL. TACHOVSKÁ,
ZBYNICKÁ
A NYŘANSKÁ

UMÍSTIT NA
NOVÝ SLOUPEK
P6

ODSTRANIT

ODSTRANIT IP4b

ODSTRANIT IP4b

ODSTRANIT IP4b

ODSTRANIT IP4b

ODSTRANIT IP4b

ODSTRANIT IP4b

ODSTRANIT IP4b

ODSTRANIT IP4b

ODSTRANIT IP4b

ODSTRANIT IP4b

ODSTRANIT IP4b

ODSTRANIT IP4b

ODSTRANIT IP4b

ODSTRANIT IP4b

ODSTRANIT IP4b

ODSTRANIT IP4b

ODSTRANIT IP4b

ODSTRANIT IP4b

ODSTRANIT IP4b

ODSTRANIT IP4b

ODSTRANIT IP4b

ODSTRANIT IP4b

ODSTRANIT IP4b

ODSTRANIT IP4b

ODSTRANIT IP4b

ODSTRANIT IP4b

ODSTRANIT IP4b

ODSTRANIT IP4b

ODSTRANIT IP4b

ODSTRANIT IP4b

ODSTRANIT IP4b

ODSTRANIT IP4b

ODSTRANIT IP4b

ODSTRANIT IP4b

ODSTRANIT IP4b

ODSTRANIT IP4b

ODSTRANIT IP4b

Rozhledové trojúhelníky
pro rychlost 50 km/h
dle ČSN 736102

ODSTRANIT

ODSTRANIT IP4b

ODSTRANIT IP4b

ODSTRANIT IP4b

ODSTRANIT IP4b

ODSTRANIT IP4b

ODSTRANIT IP4b

ODSTRANIT IP4b

ODSTRANIT IP4b

ODSTRANIT IP4b

ODSTRANIT IP4b

ODSTRANIT IP4b

ODSTRANIT IP4b

ODSTRANIT IP4b

ODSTRANIT IP4b

ODSTRANIT IP4b

ODSTRANIT IP4b

ODSTRANIT IP4b

ODSTRANIT IP4b

ODSTRANIT IP4b

ODSTRANIT IP4b

ODSTRANIT IP4b

ODSTRANIT IP4b

ODSTRANIT IP4b

ODSTRANIT IP4b

ODSTRANIT IP4b

ODSTRANIT IP4b


ODSTRANIT IP4b

ODSTRANIT IP4b

ODSTRANIT IP4b



VYPRACOVAL:	SCHVÁLIL:	REGION:	Praha	PROZNAK Praha s.r.o. dopravní opatření Pikovická 244/17, Praha 4, 147 00 tel + fax : 2 444 66 444 www.proznak.cz e-mail: projekt@proznak.cz projekce: hanus@proznak.cz			
Josef Hanus	Milan Brož	OBVOD:	Praha 6				
OBJEDNATEL DIO:	Městská část Praha 16, Václava Balého 23/3, 153 00 Praha - Radotín			DATUM:	04/05/2021	STUPEŇ:	DIR
AKCE:	- ul. Tachovská, Praha 16 - zóna s dopravním omezením			ZAKÁZKA Č.:	210052		
OBJEKT:	Dopravní značení a opatření			ČÁST:	DIO 1		

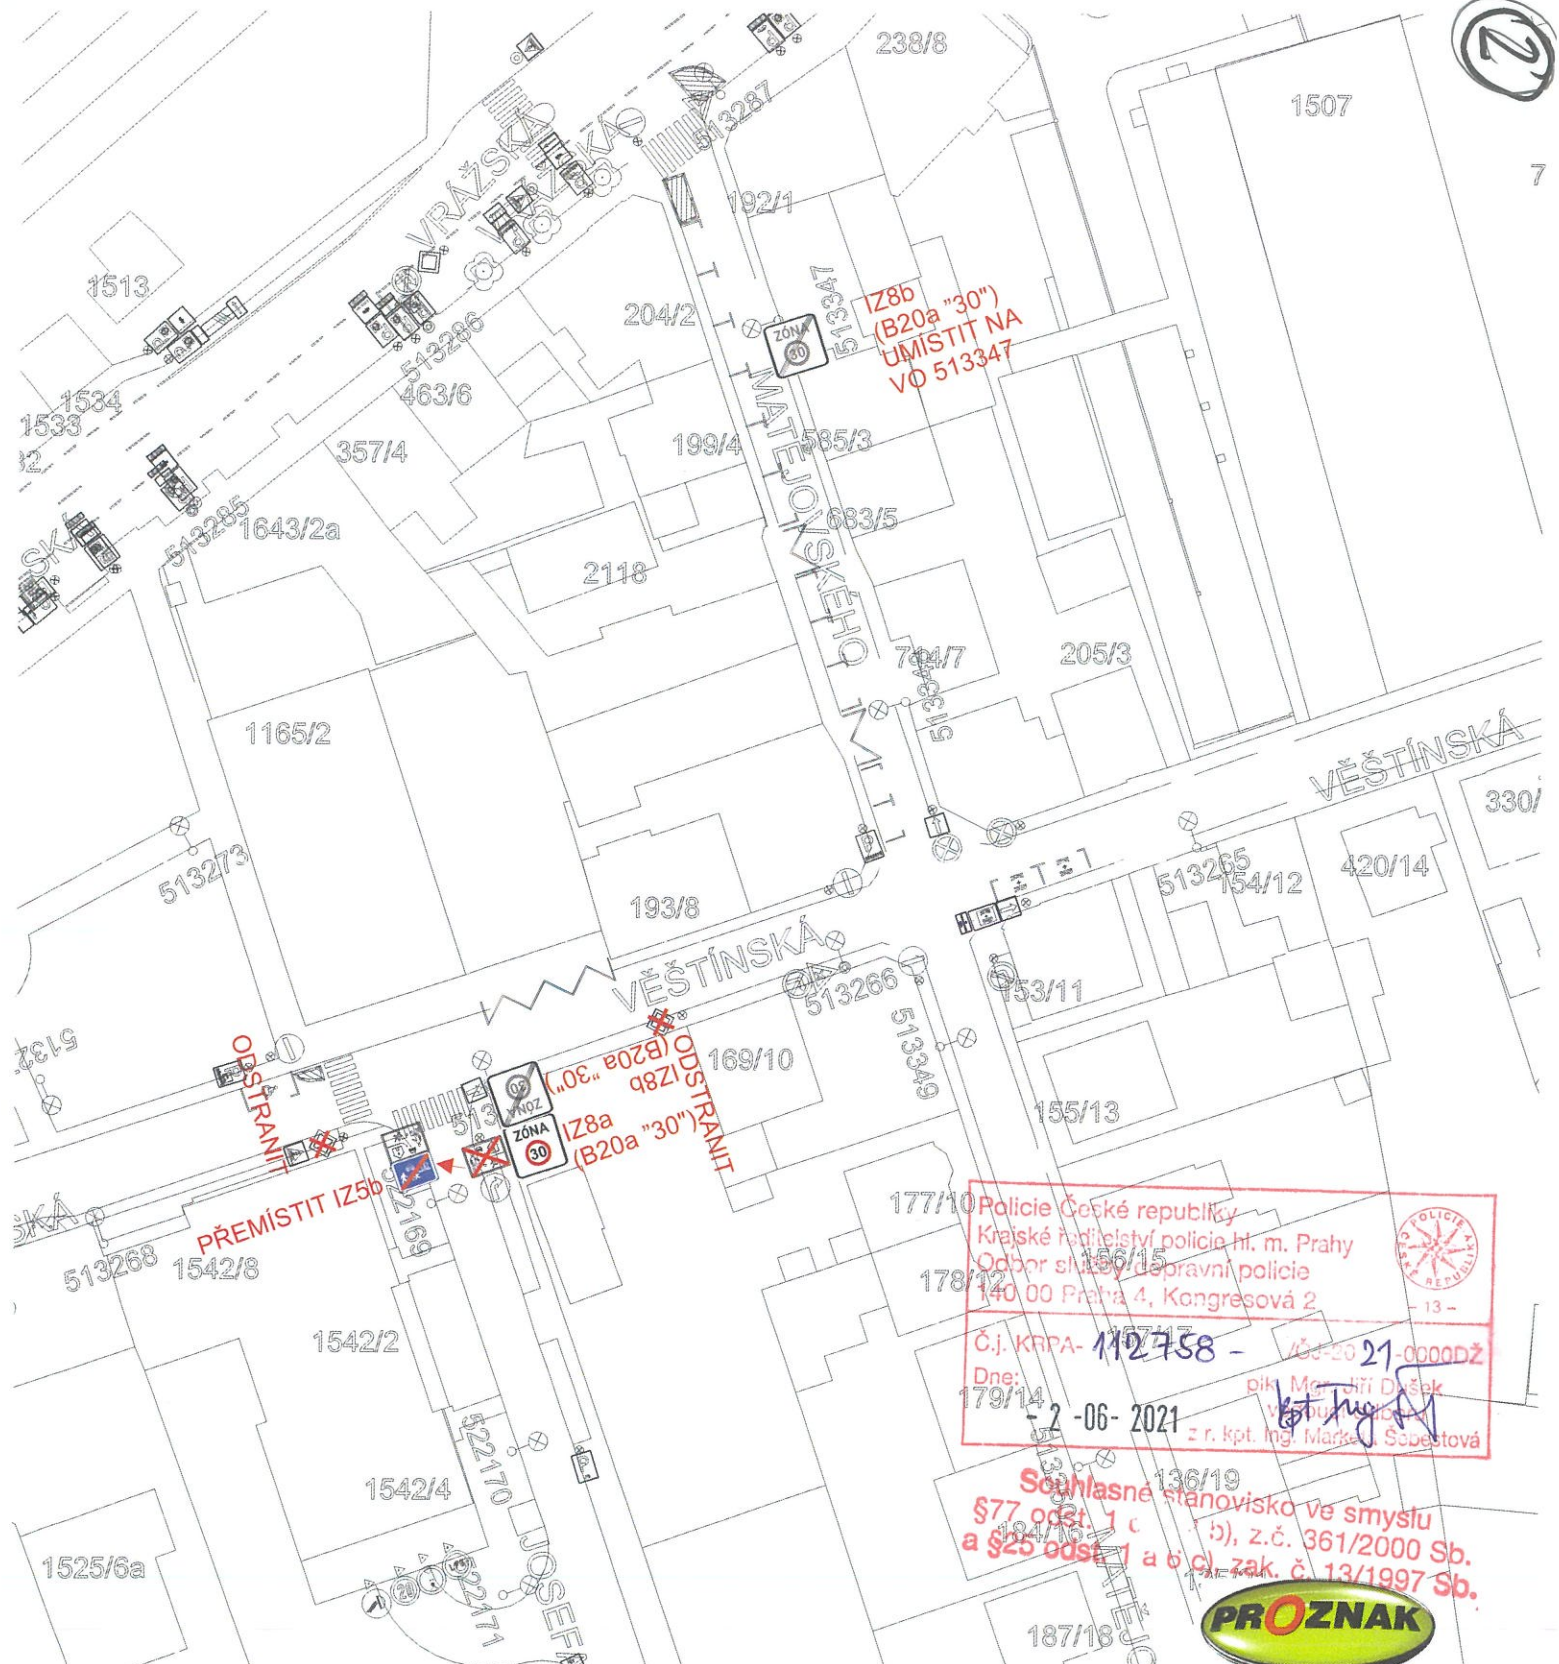


Policie České republiky
 Krajské ředitelství policie hl. m. Prahy
 Odbor služby dopravní policie
 140 00 Praha 4, Kongresová 2
 - 13 -
 Č.j. KRPA-1192758 - /60-00 21-0000DZ
 Dne: 179/14 2-06-2021
 pik. Miroslav Dušek
 z r. kpt. Ing. Marketa Švestová

Souhlasné stanovisko ve smyslu
 §77 odst. 1 c) a §25 odst. 1 a b) c) zak. č. 13/1997 Sb.
 a §25 odst. 1 a b) c) zak. č. 361/2000 Sb.



VYPRACOVAL:	SCHVÁLIL:	REGION:	Praha	PROZNAK Praha s.r.o. dopravní opatření Pikovická 244/17, Praha 4, 147 00 tel + fax : 2 444 66 444 www.proznak.cz e-mail: projekt@proznak.cz projekce: hanus@proznak.cz	
Josef Hanus	Milan Brož	OBVOD:	Praha 6		
OBJEDNATEL DIO:			Městská část Praha 16, Václava Balého 23/3, 153 00 Praha - Radotín	DATUM:	STUPEŇ:
				04/05/2021	DIR
AKCE:			- ul. Věštínská, Matějovského, Praha 16 - zóna s dopravním omezením	ZAKÁZKA Č.:	210052
OBJEKT:			Dopravní značení a opatření	ČÁST:	DIO 2

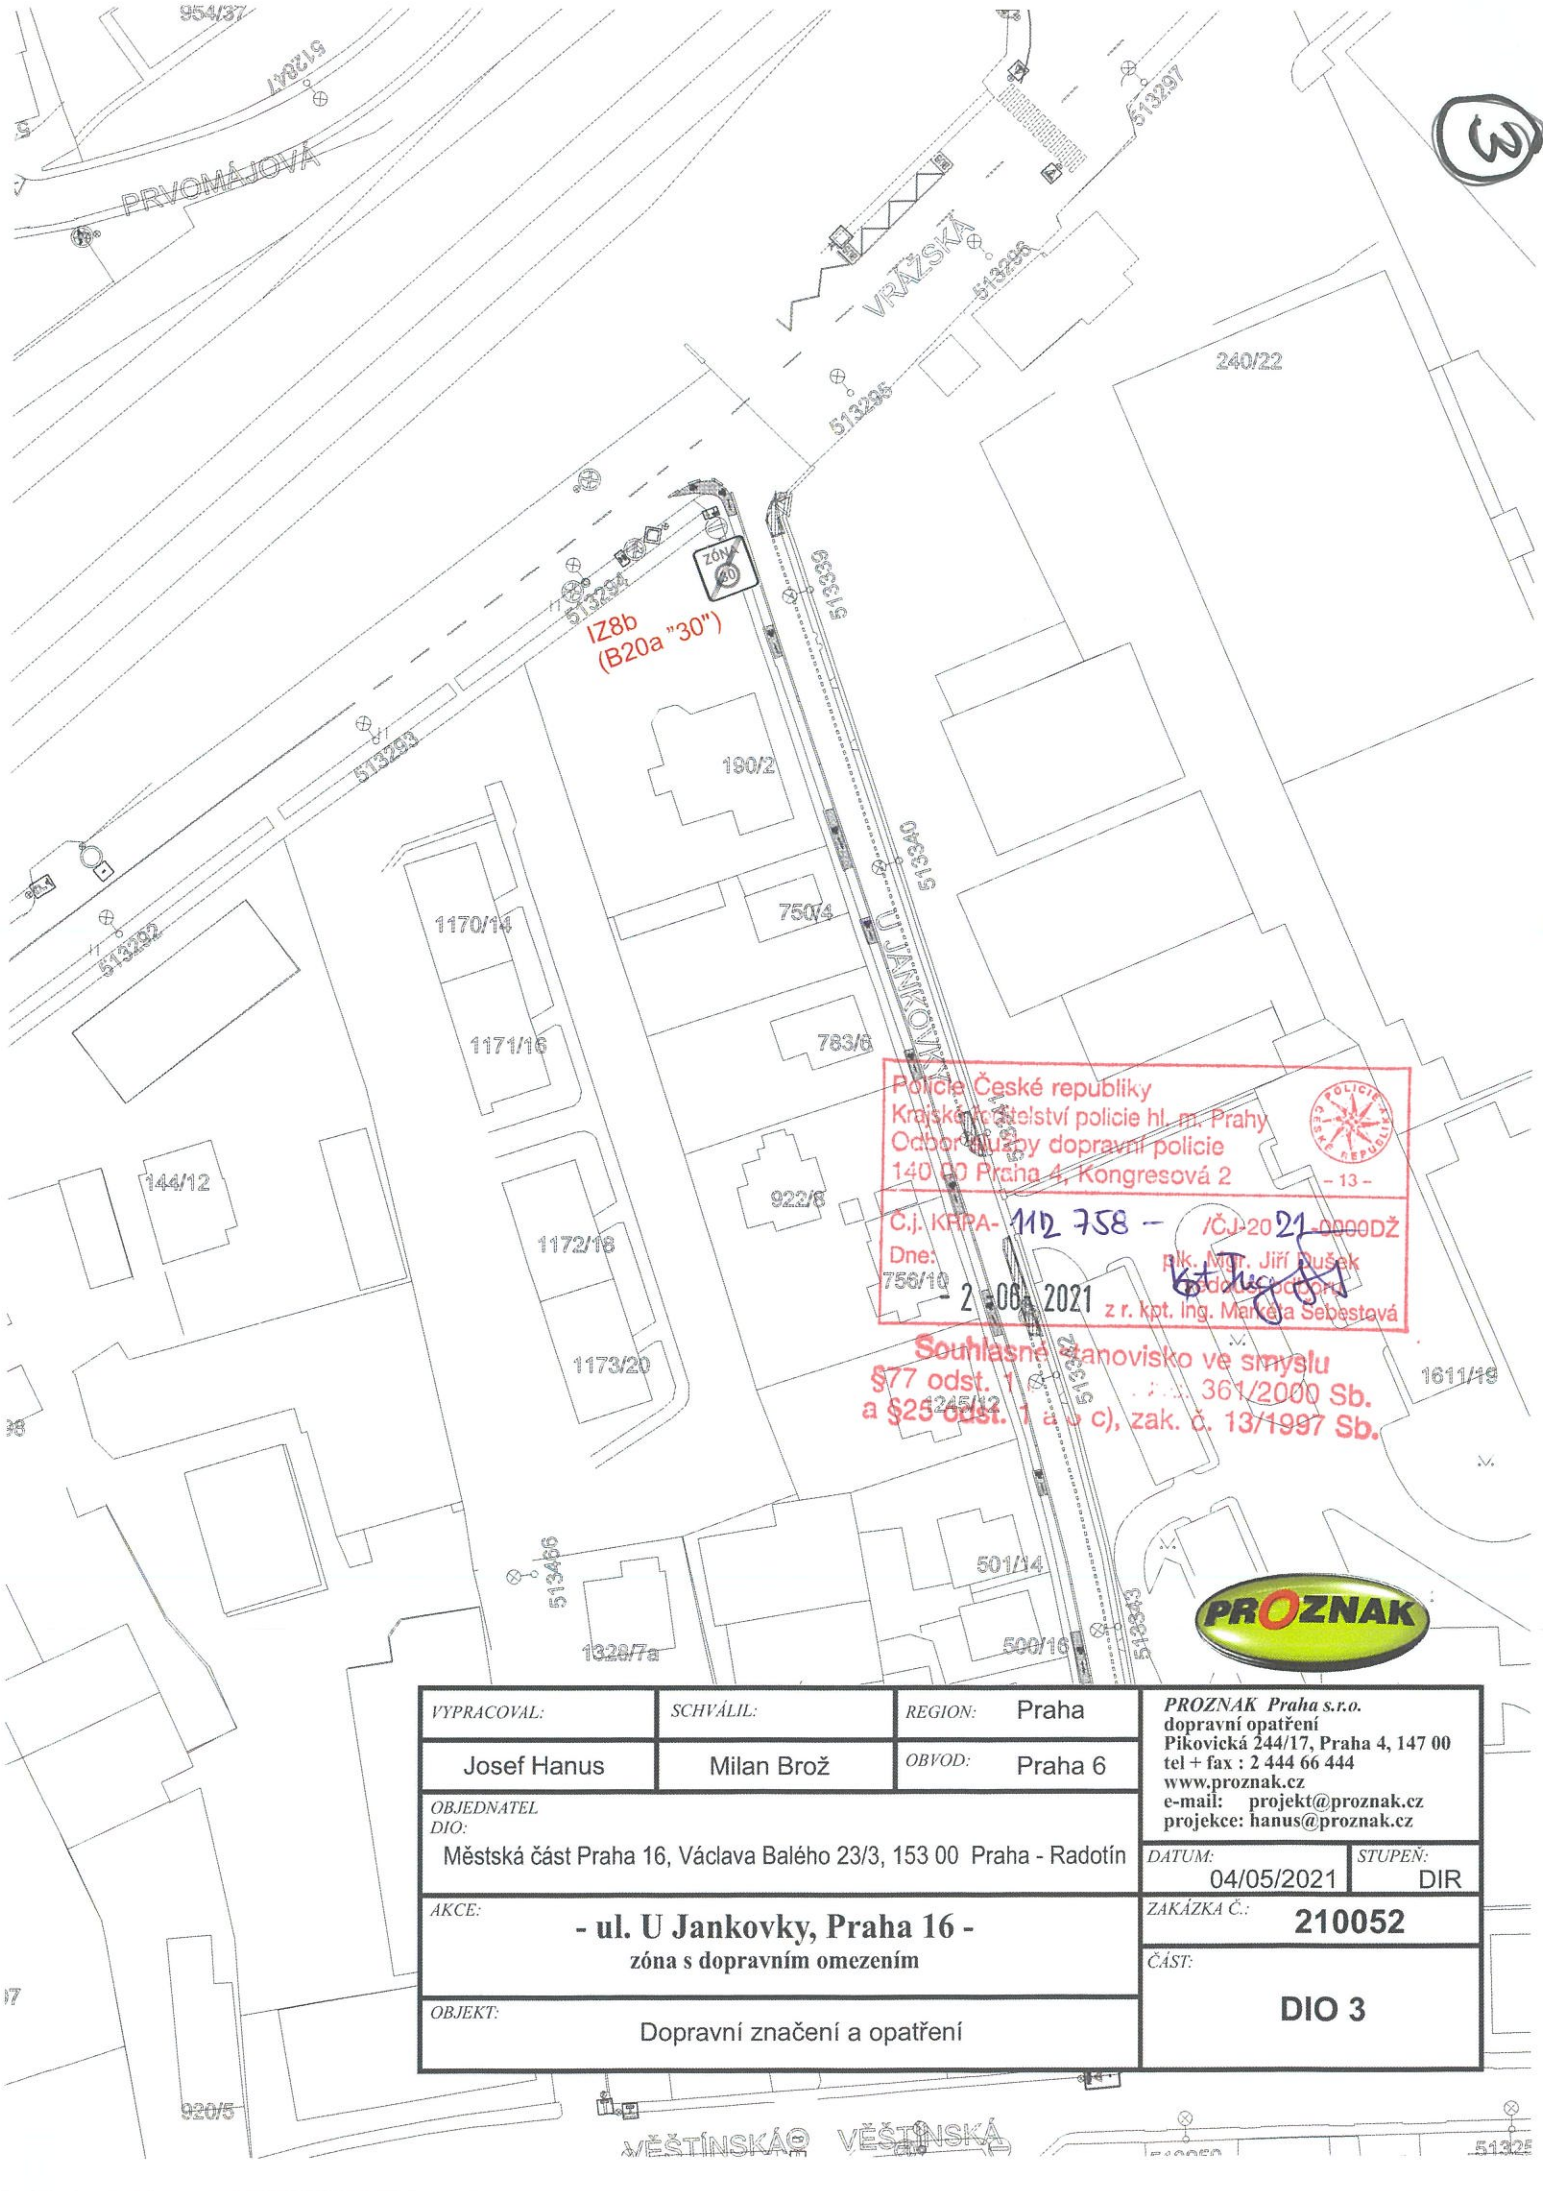

Policie České republiky
 Krajské ředitelství policie hl. m. Prahy
 Odbor služby dopravní policie
 140 00 Praha 4, Kongresová 2


C.j. KRPA- 112 758 - /ČJ-20 21-0000DŽ
 Dne: 2. 06. 2021
 plk. Mgr. Jiří Dušek
 z r. kpt. Ing. Marketa Sebestová



Souhlasné stanovisko ve smyslu
 §77 odst. 1 zák. č. 361/2000 Sb.
 a §25 odst. 1 a b c), zak. č. 13/1997 Sb.



VYPRACOVAL:	SCHVÁLIL:	REGION:	Praha	PROZNAK Praha s.r.o. dopravní opatření Píkovická 244/17, Praha 4, 147 00 tel + fax : 2 444 66 444 www.proznak.cz e-mail: projekt@proznak.cz projekce: hanus@proznak.cz			
Josef Hanus	Milan Brož	OBVOD:	Praha 6				
OBJEDNATEL	Městská část Praha 16, Václava Balého 23/3, 153 00 Praha - Radotín			DATUM:	04/05/2021	STUPEŇ:	DIR
AKCE:	- ul. U Jankovky, Praha 16 - zóna s dopravním omezením			ZAKÁZKA Č.:	210052		
OBJEKT:	Dopravní značení a opatření			ČÁST:	DIO 3		

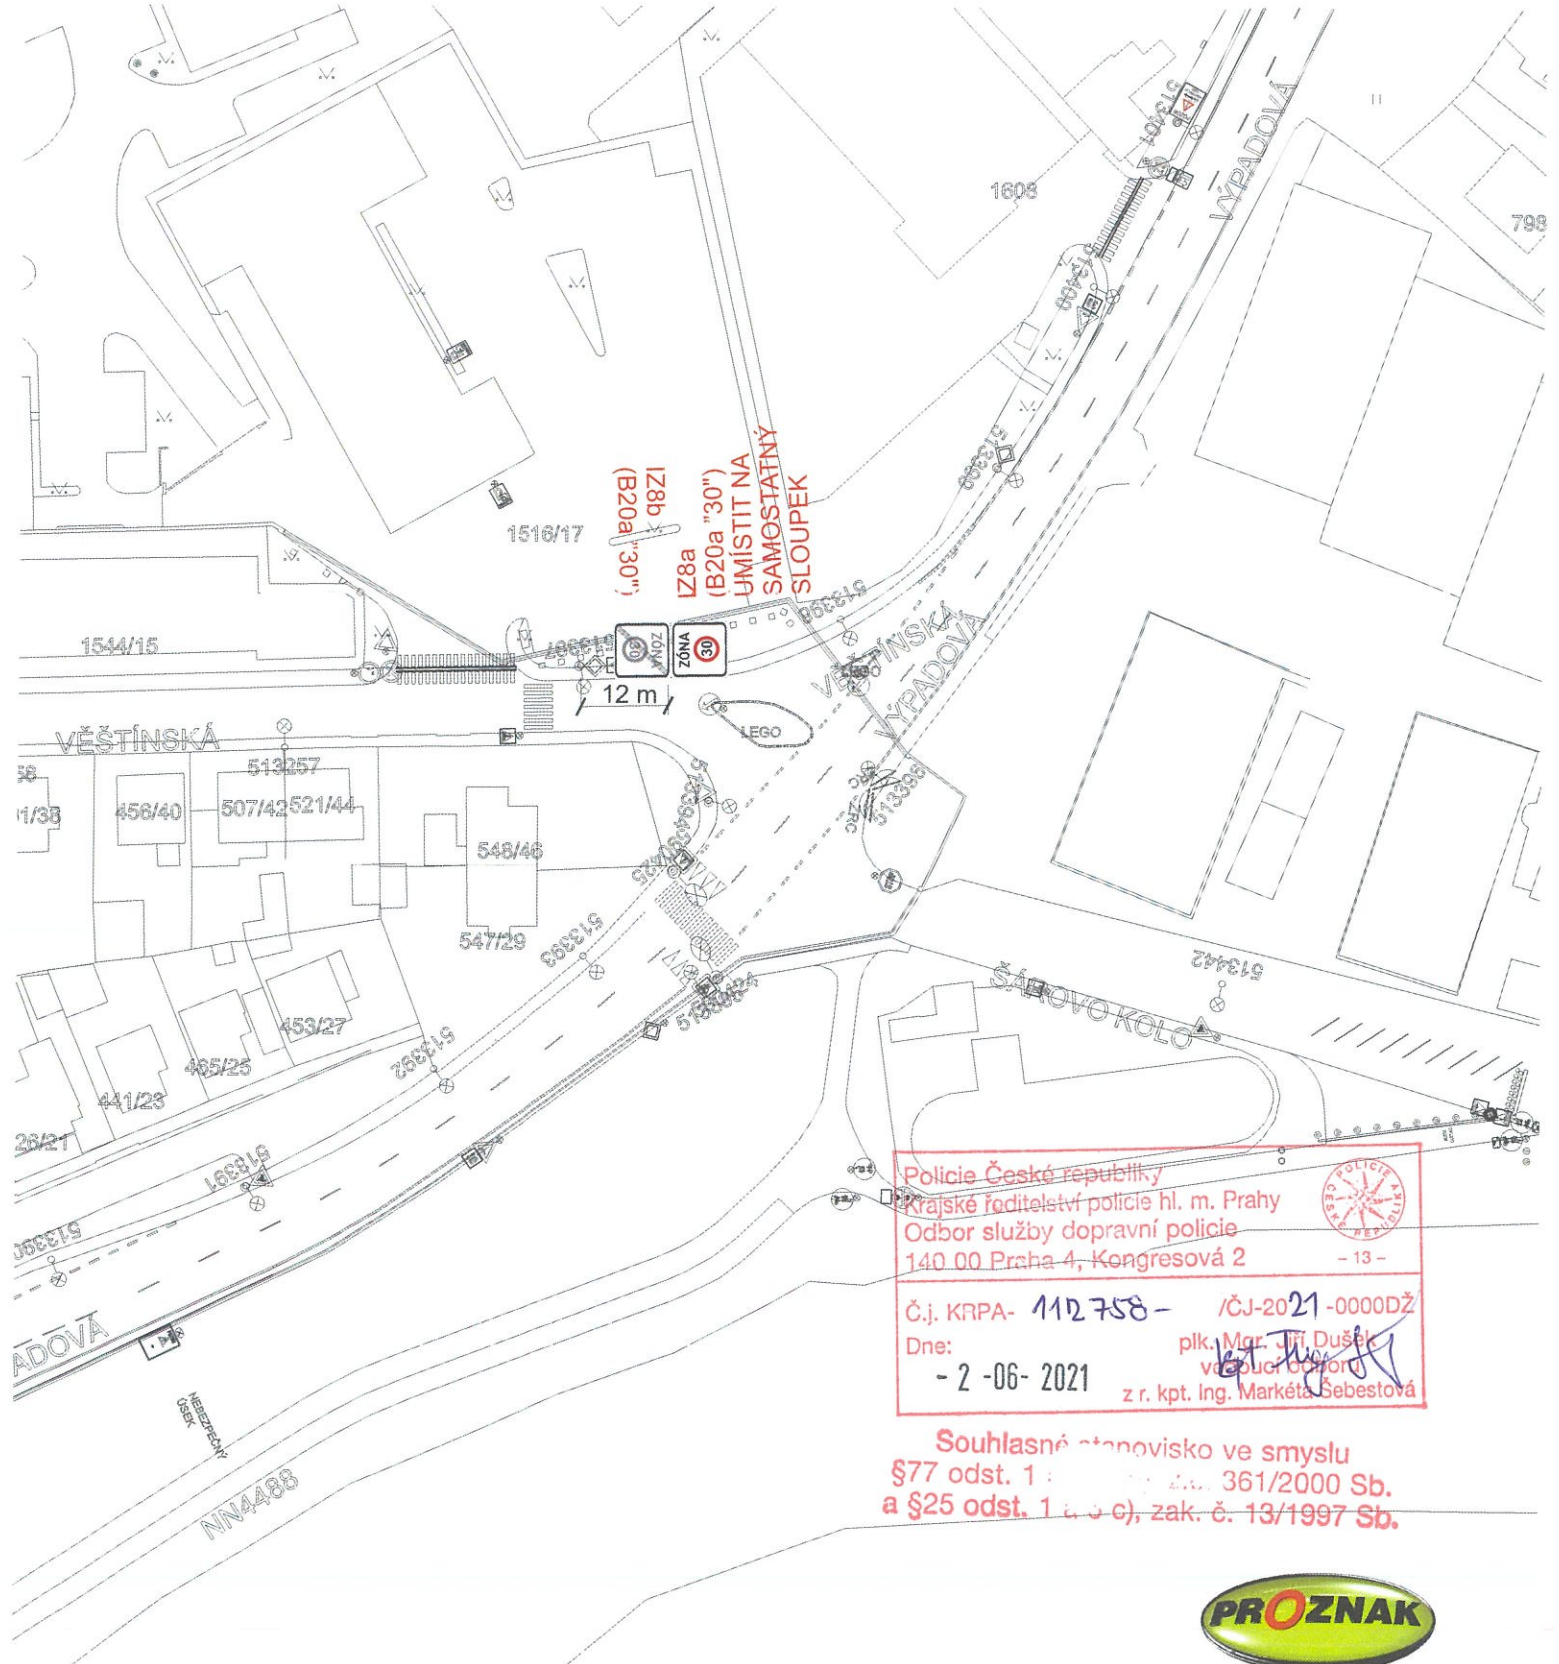


Policie České republiky
 Krajské ředitelství policie hl. m. Prahy
 Odbor služby dopravní policie
 140 00 Praha 4, Kongresová 2 - 13 -
 Č.j. KRPA- 112 758 - /ČJ-2021-0000DŽ
 Dne: - 2 -06- 2021 plk. Mgr. Jiří Dušek
 vedoucí oddělení
 z r. kpt. Ing. Markéta Šebestová

Souhlasné stanovisko ve smyslu
 §77 odst. 1 zákona č. 361/2000 Sb.
 a §25 odst. 1 a 3 c) zák. č. 13/1997 Sb.



VYPRACOVAL:	SCHVÁLIL:	REGION:	Praha	PROZNAK Praha s.r.o. dopravní opatření Píkovická 244/17, Praha 4, 147 00 tel + fax : 2 444 66 444 www.proznak.cz e-mail: projekt@proznak.cz projekce: hanus@proznak.cz
Josef Hanus	Milan Brož	OBVOD:	Praha 6	
OBJEDNATEL DIO:	Městská část Praha 16, Václava Balého 23/3, 153 00 Praha - Radotín			DATUM: 04/05/2021
AKCE:	- ul. Věštinská, Praha 16 - zóna s dopravním omezením			STUPEŇ: DIR
OBJEKT:	Dopravní značení a opatření			ZAKÁZKA Č.: 210052
				ČÁST: DIO 4



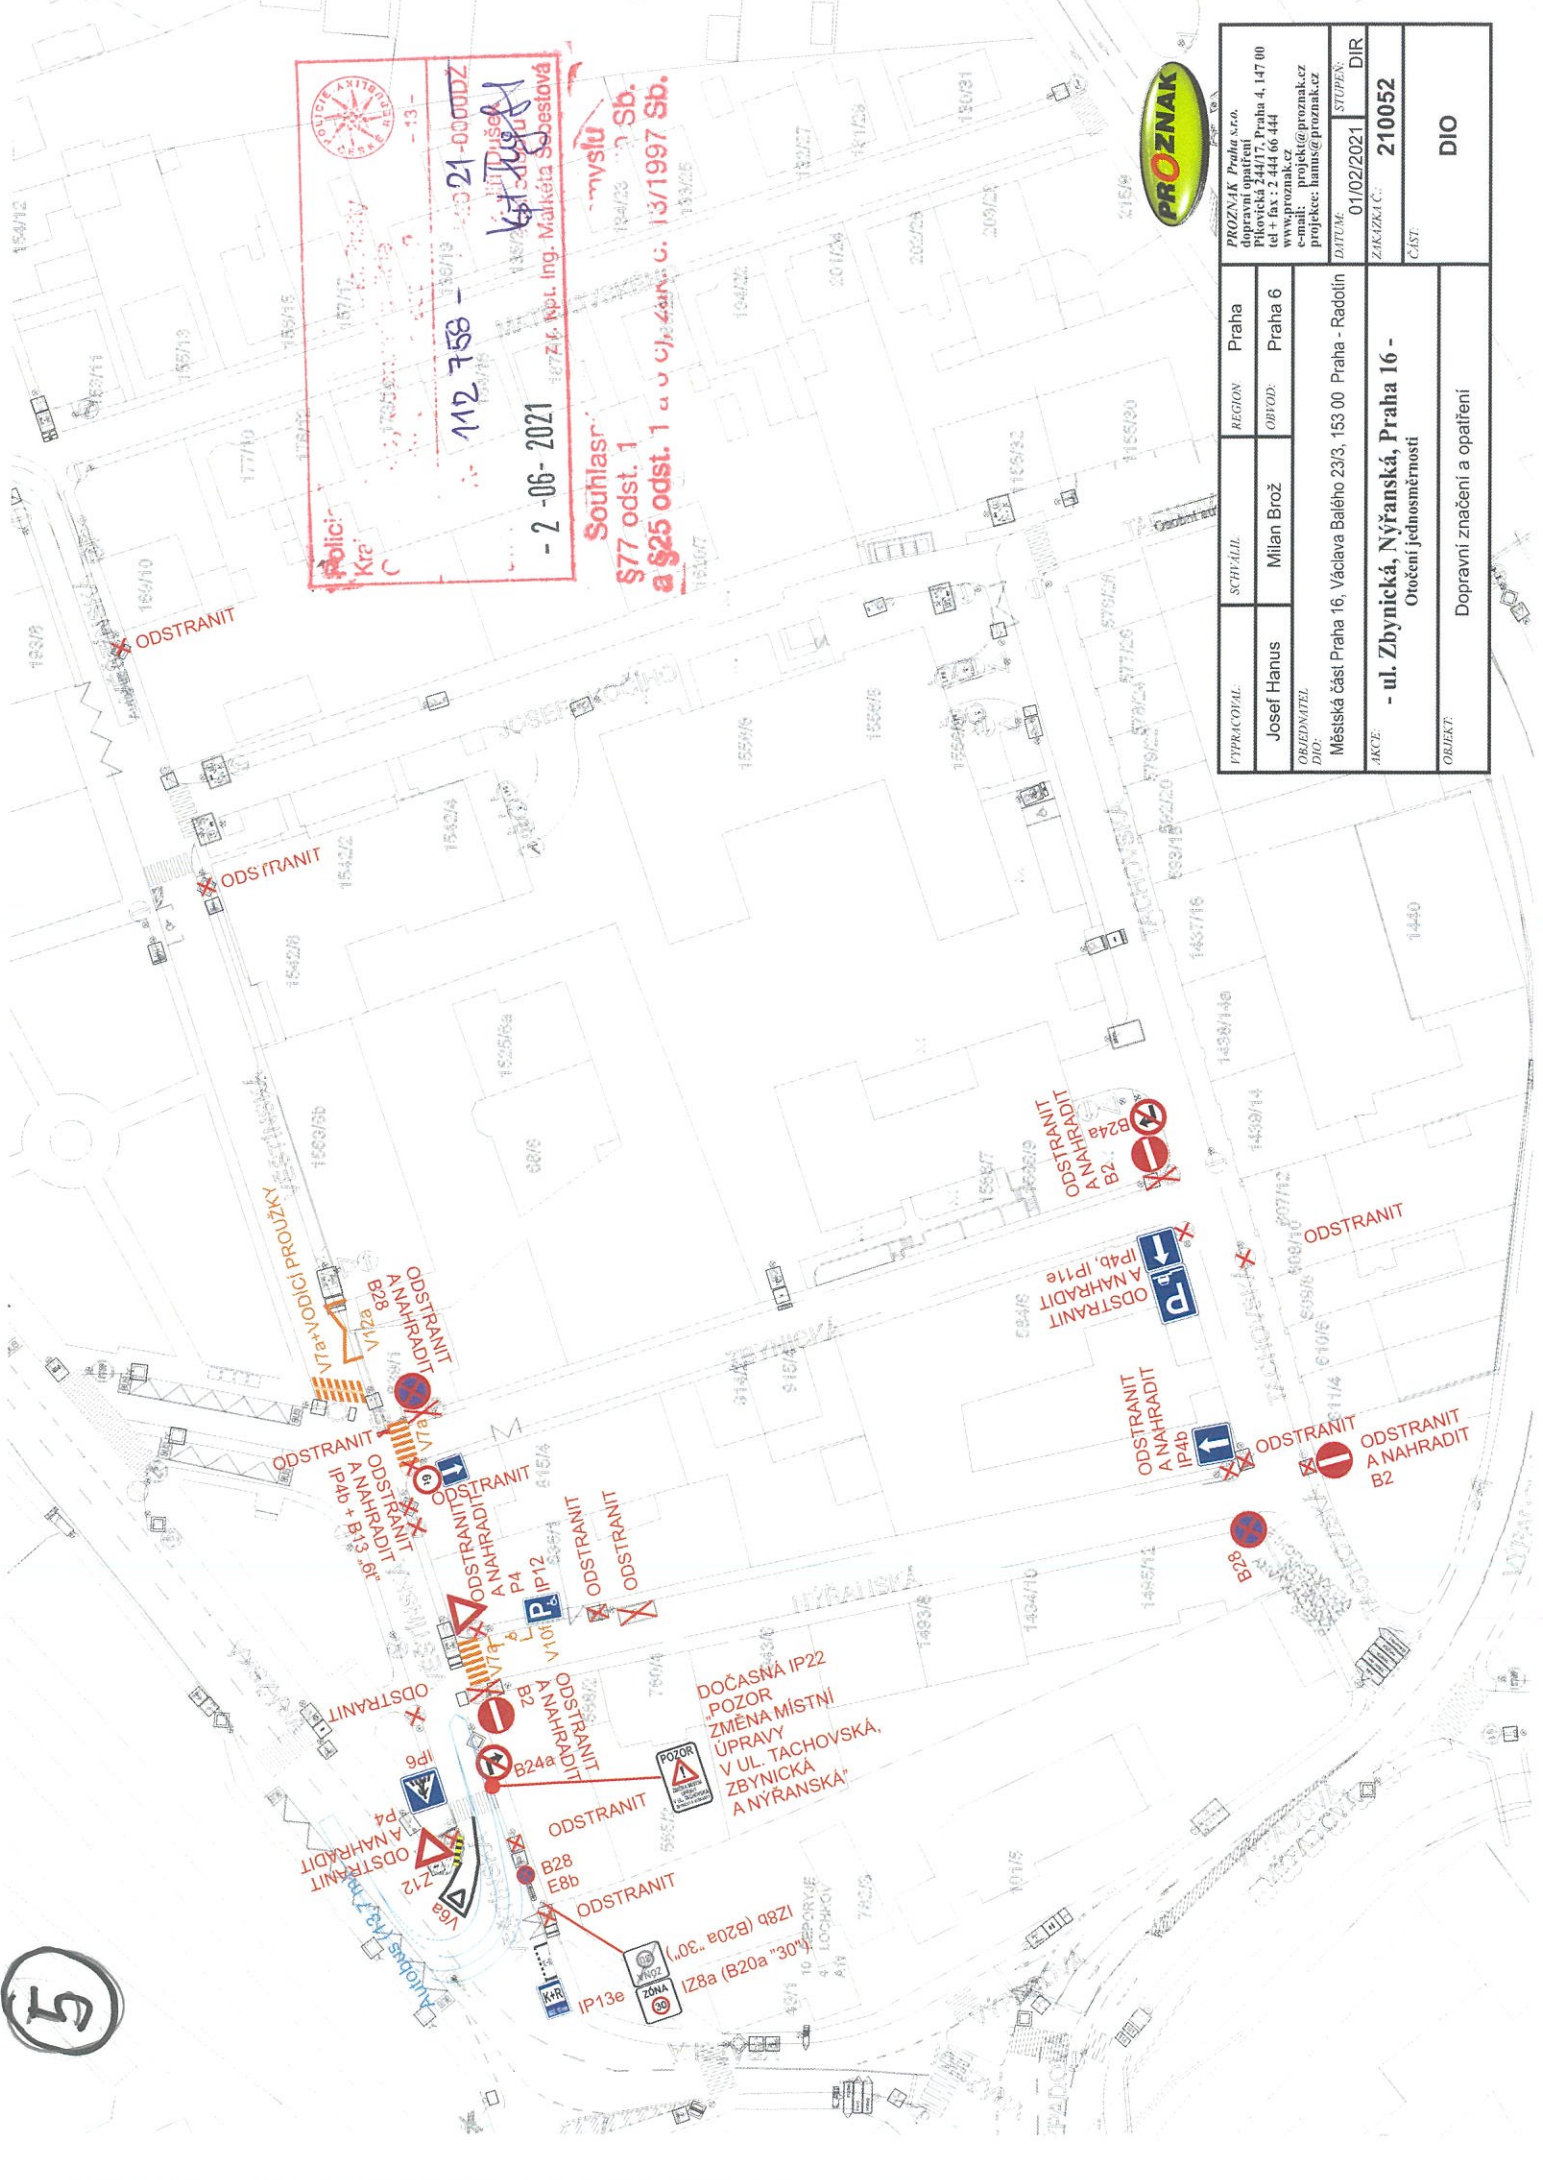


 Policie: Křečková
 - 2-06-2021
 112 758 -
 0321-0000DZ
 Křečková
 -13-
 Souhlasí: Mgr. Ing. Mária Sebestová
 S77 odst. 1 a §25 odst. 1 a u čl. 4a n. c. 13/1997 Sb.



PROZNAK Praha s.r.o. dopravní opatření Plokovská 244/17, Praha 4, 147 00 tel + fax : 2 444 66 444 www.proznak.cz e-mail: projekt@proznak.cz projekce: hantsj@proznak.cz		DIR 01/02/2021	
TYPICHOVAL: Josef Hanus	SCHÉMÁL: Milan Brož	REGION: Praha	OBTOD: Praha 6
OBJEDMATEL: Městská část Praha 16, Václava Balého 23/3, 153 00 Praha - Radolín			
AKCE: - ul. Zbynická, Nýřanská, Praha 16 - Otočení jednosměrnosti		ZAKAZKŮVČÍ: 210052	
OBJEKT: Dopravní značení a opatření		ČASŤ: DIO	

DOČASNÁ IP22
 POZOR
 ZMĚNA MÍSTNÍ
 ÚPRAVY
 V UL. TACHOVSKÁ,
 ZBYNICKÁ
 A NÝŘANSKÁ