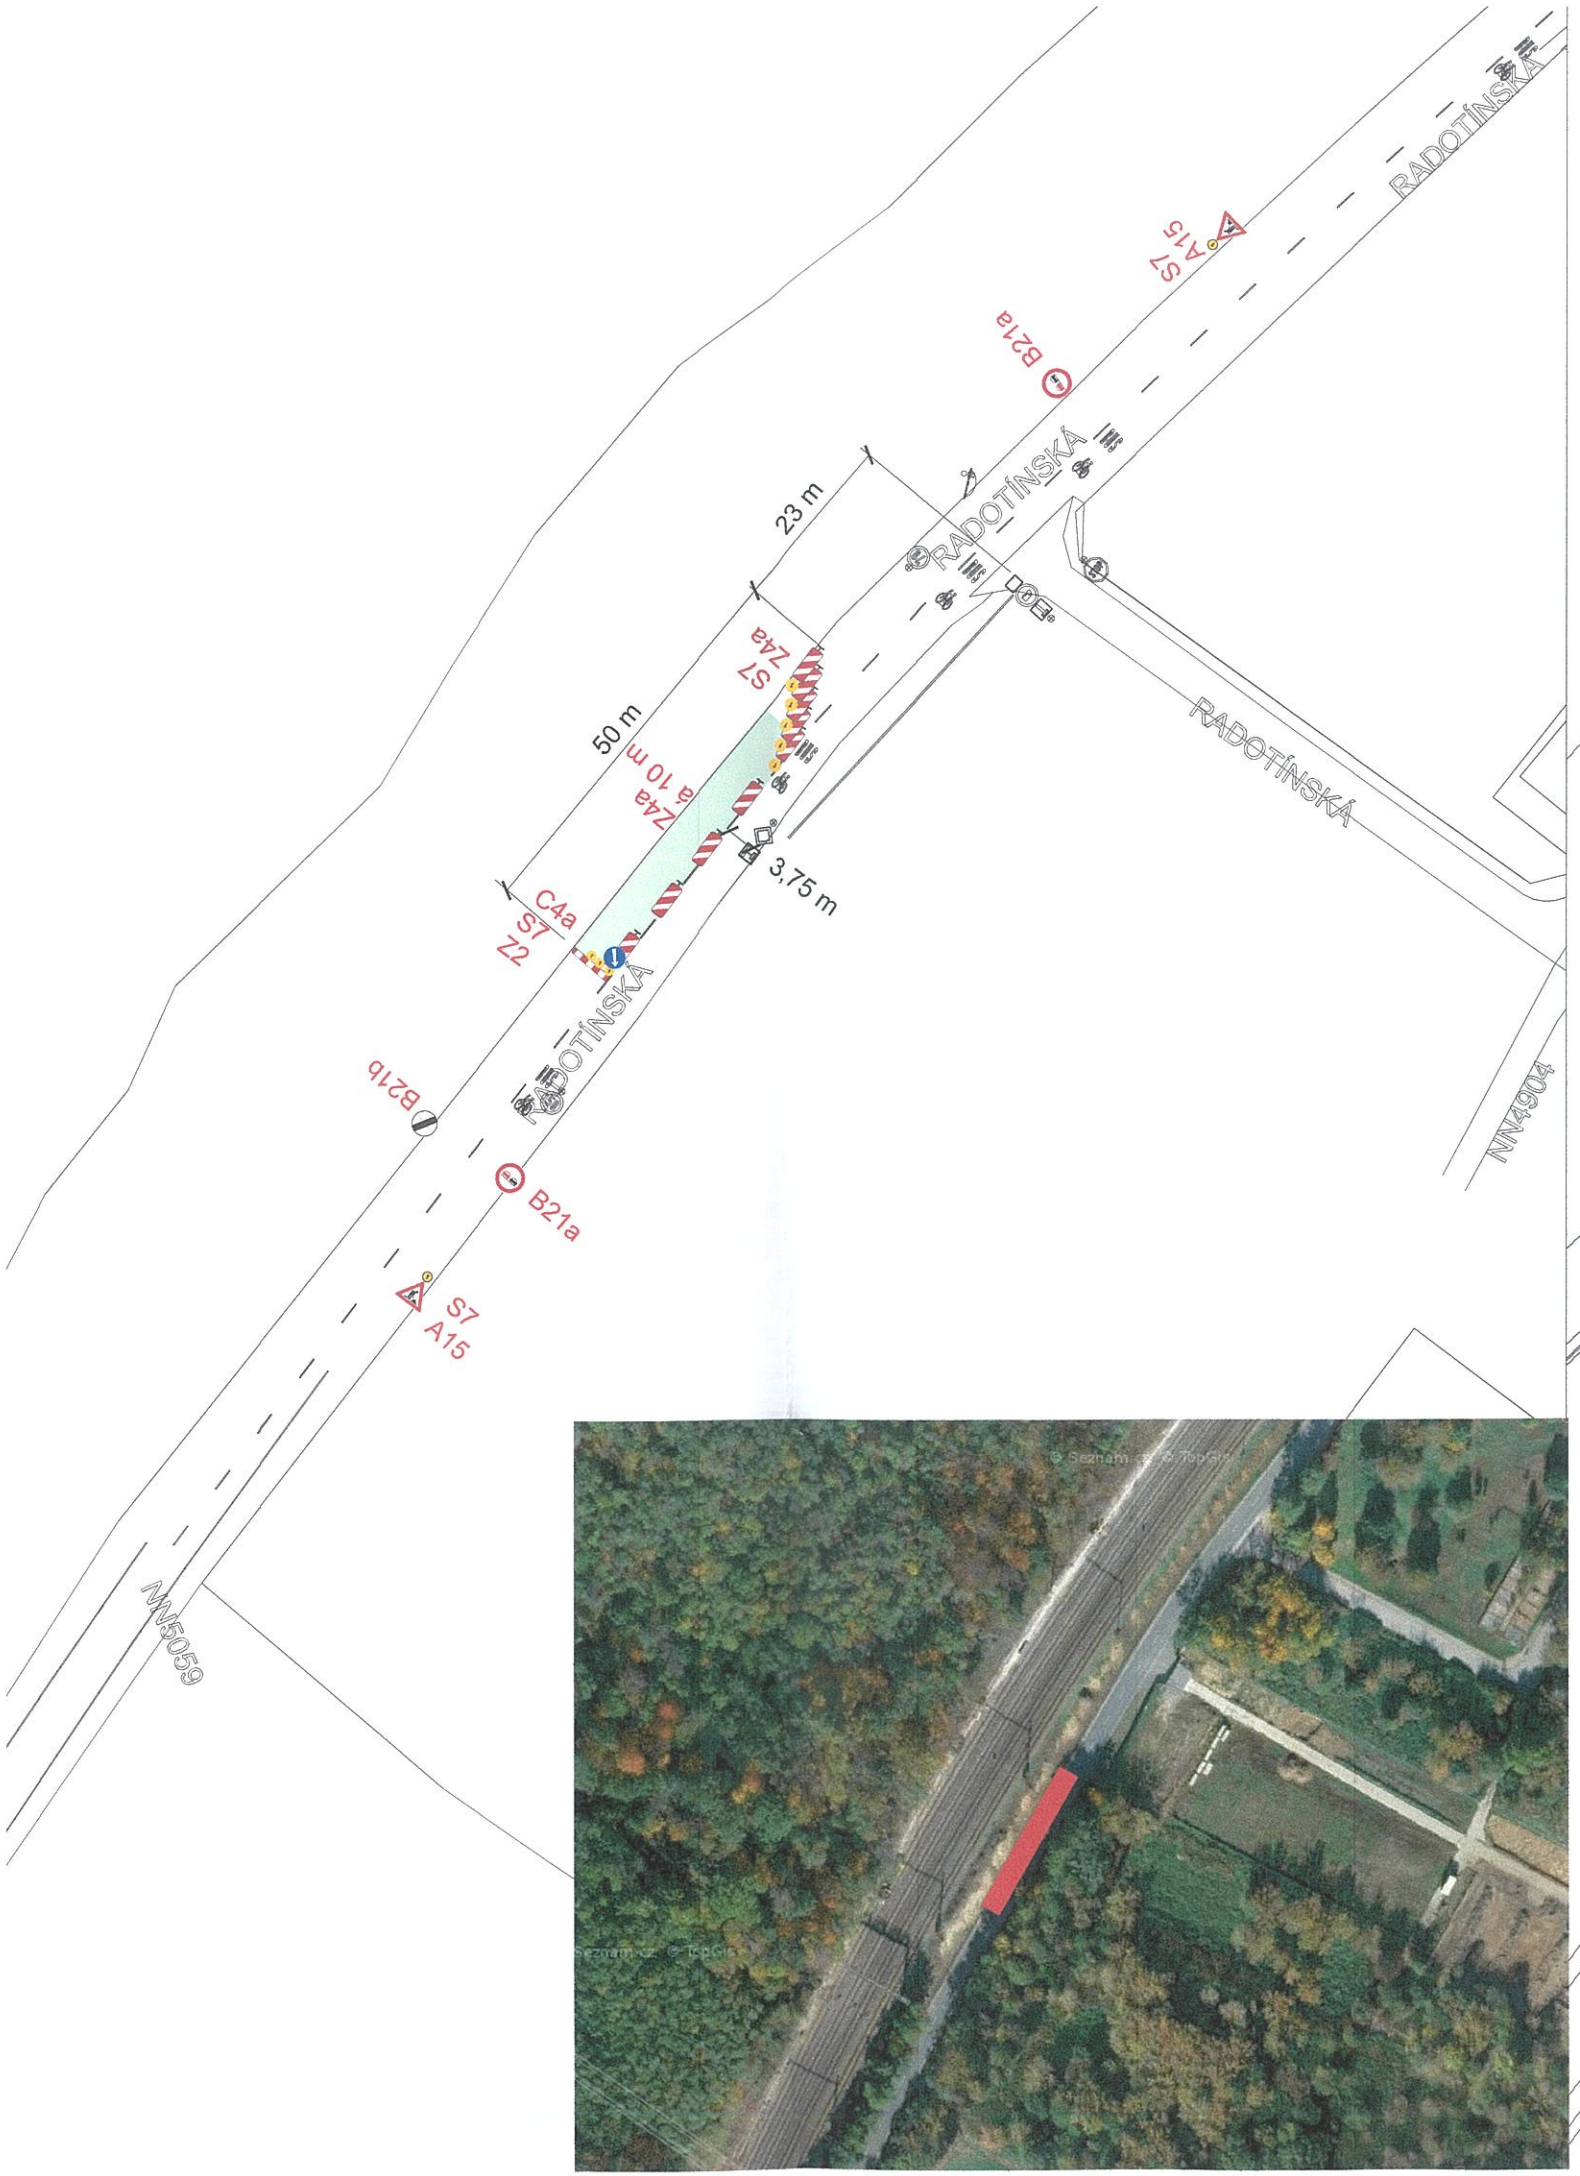

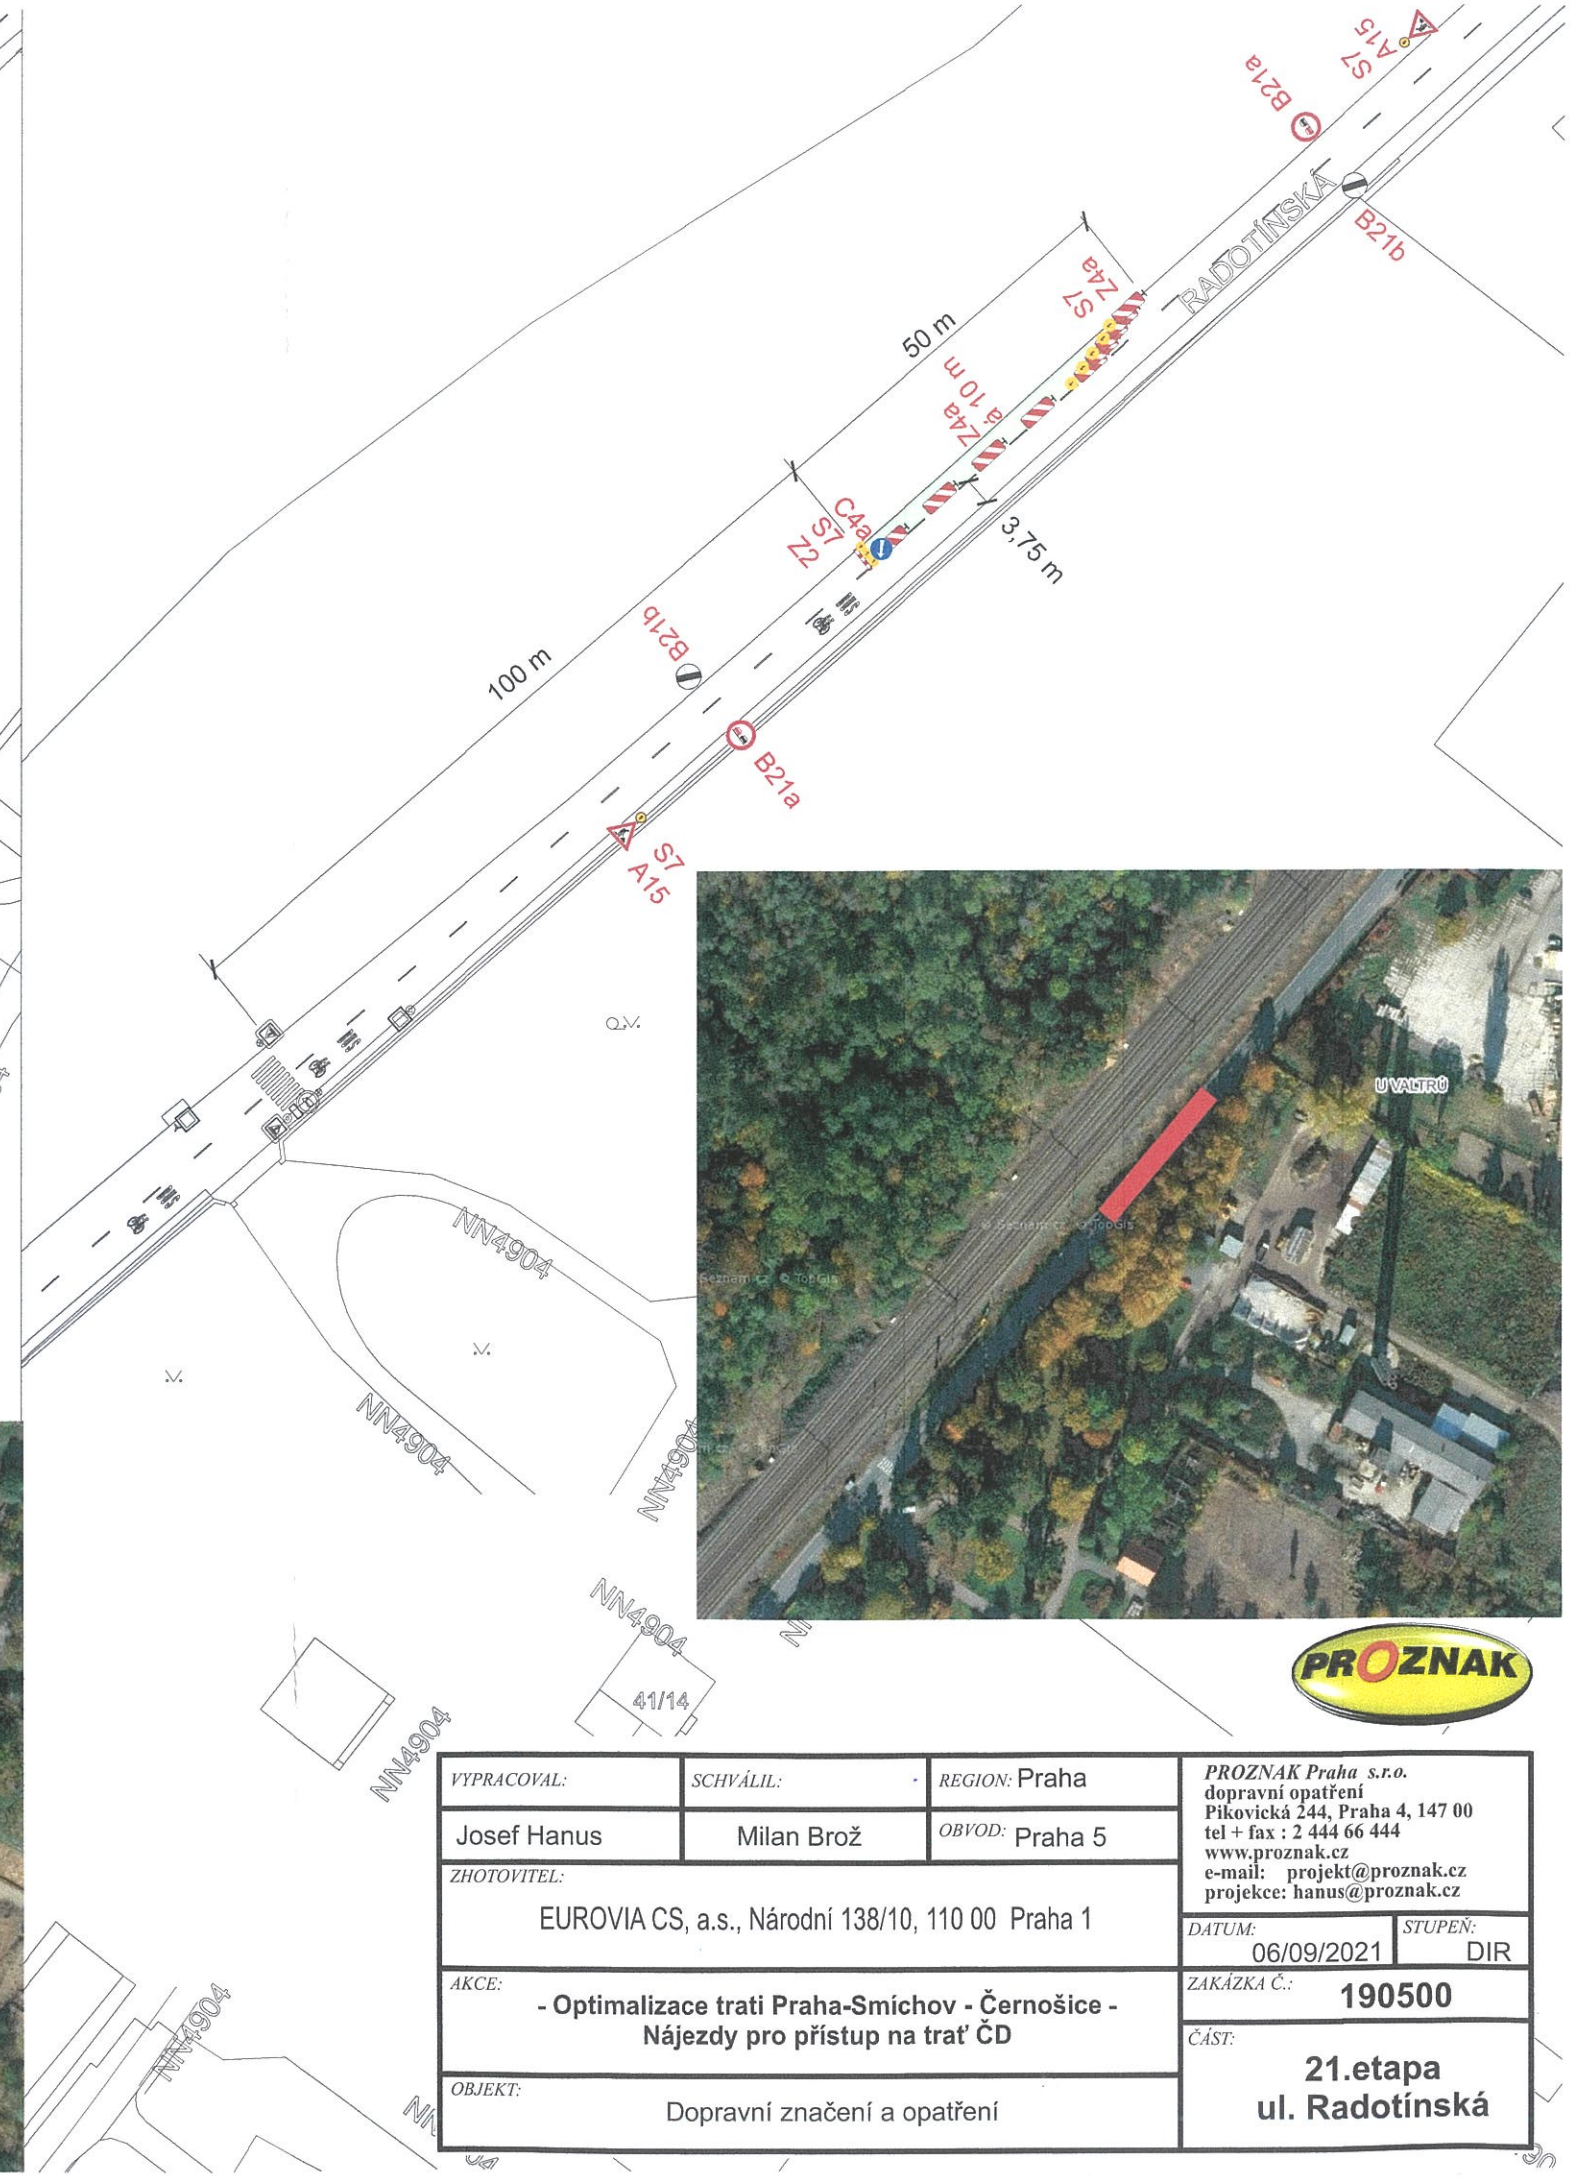

PROZNAK

VYPRACOVAL: Josef Hanus	*SCHVÁLIL:* Milan Brož	*REGION:* Praha *OBVOD:* Praha 5	*PROZNAK Praha s.r.o.* dopravní opatření Pikovická 244, Praha 4, 147 00 tel + fax : 2 444 66 444 www.proznak.cz e-mail: projekt@proznak.cz projekce: hanus@proznak.cz
ZHOTOVITEL: EUROVIA CS, a.s., Národní 138/10, 110 00 Praha 1			*DATUM:* 06/09/2021 *STUPEŇ:* DIR
AKCE: **- Optimalizace trati Praha-Smíchov - Černošice - Nájezdy pro přístup na trať ČD**			*ZAKÁZKA Č.:* **190500**
OBJEKT: Dopravní značení a opatření			*ČÁST:* **21.etapa ul. Radotínská**

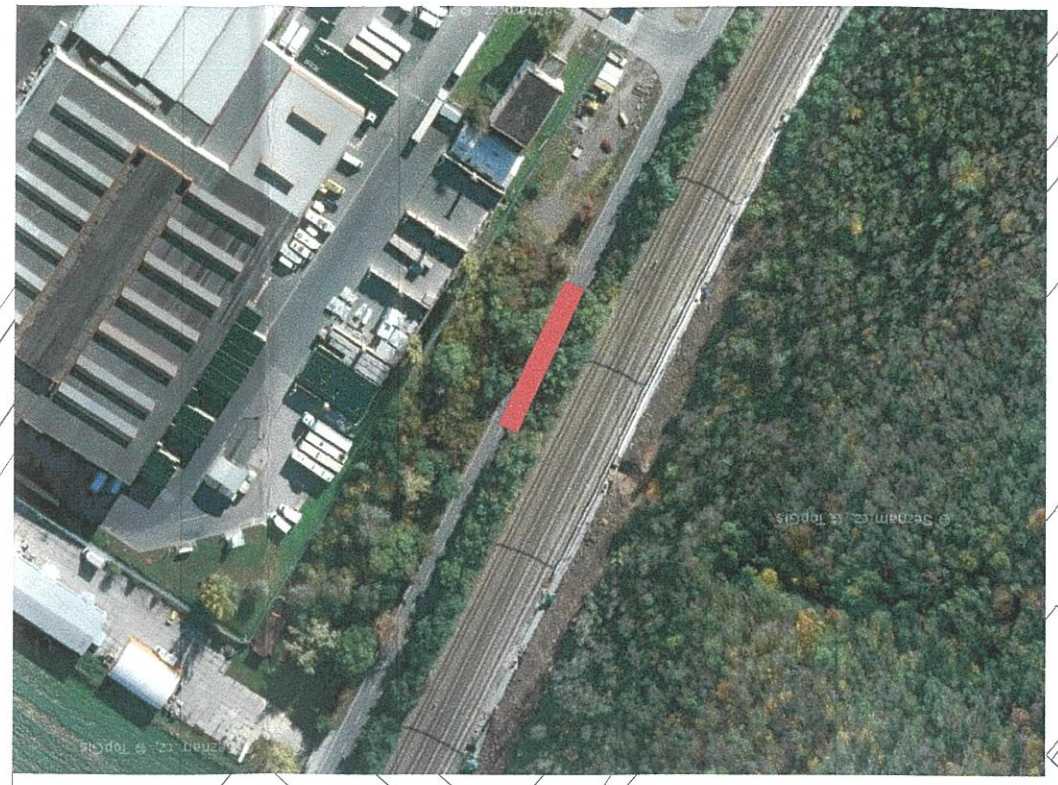

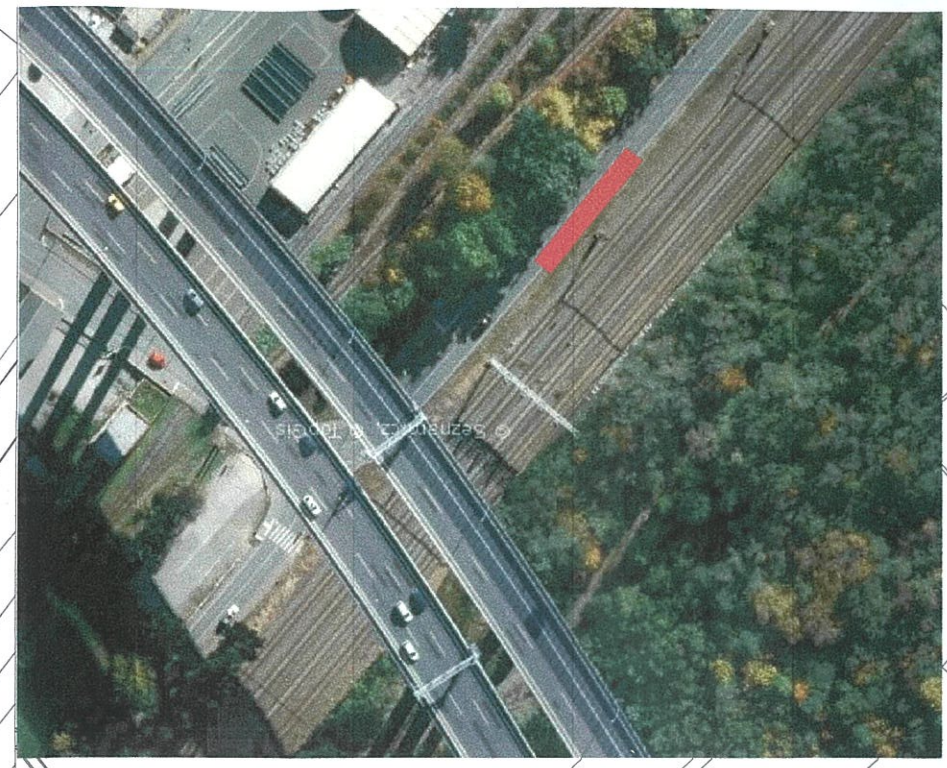

VOZKA CHVOJNICE
Cestovní

VOZKA CHVOJNICE
Cestovní

VOZKA CHVOJNICE
Cestovní

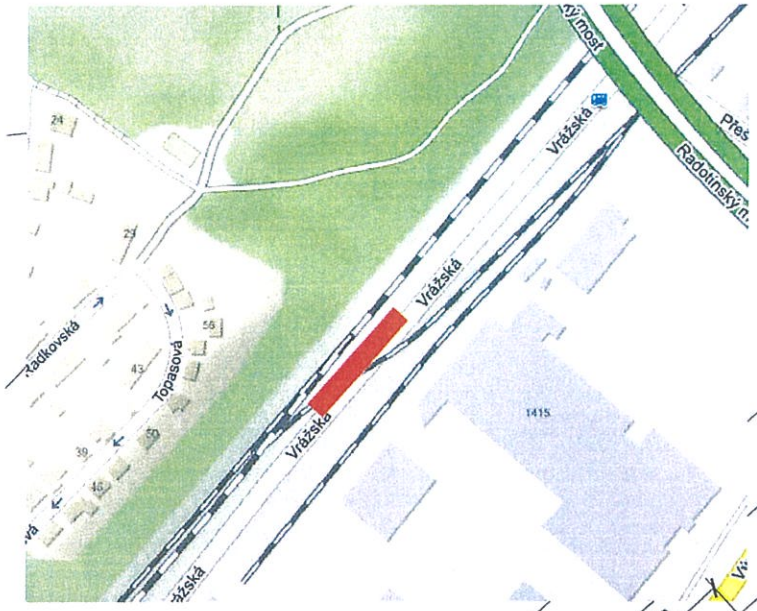

IP22 "POZOR VJEZD A VYJEZD VOZIDEL STAVBY"

S7 A15

513319

20 m

40 m

513318

Souhlasné stanovisko ve smyslu §77 odst. 1 c) a 2 b), z.č. 361/2000 Sb. a §25 odst. 1 a 6 c), zak. č. 13/1997 Sb.

Policie České republiky
Krajské ředitelství policie hl. m. Prahy
Odbor služby dopravní policie
140 00 Praha 4, Kongresová 2
- 5 -

Č.j. KRPA- 299 175 - 68 /ČJ-2020-0000DŽ
Dne: 21 -09- 2021
plk. Mgr. Jiří Dušek
vedoucí odboru
z r. kpt. Ing. Jaroslav Pavelka

kpt.

P6 C2c

IZ4a 3,5 m

8,5 m

513317

VRÁŽSKÁ

513316

S7 A15

513315

IP22 "POZOR VJEZD A VYJEZD VOZIDEL STAVBY"

PROZNAK

VYPRACOVAL: Josef Hanus	*SCHVÁLIL:* Milan Brož	*REGION:* Praha *OBVOD:* Praha 5	**PROZNAK Praha s.r.o.** dopravní opatření Pikovická 244, Praha 4, 147 00 tel + fax : 2 444 66 444 www.proznak.cz e-mail: projekt@proznak.cz projekce: hanus@proznak.cz
ZHOTOVITEL: EUROVIA CS, a.s., Národní 138/10, 110 00 Praha 1			*DATUM:* 20/09/2021 *STUPEŇ:* DIR
AKCE: **- Optimalizace trati Praha-Smíchov - Černošice - Nájezd pro přístup na trať ČD**			*ZAKÁZKA Č.:* **190500**
OBJEKT: Dopravní značení a opatření			*ČÁST:* **21.etapa ul. Vrážská**