




VYPRACOVAL:	SCHVALIL:	REGION:	Praha	PROZNAK Praha s.r.o. dopravní opatření Překovičká 244/77, Praha 4, 147 00 tel + fax : 2 444 66 444 www.proznak.cz e-mail: projekt@proznak.cz projekce: parizek@proznak.cz	
Michal Pařízek	Milan Brož	OBVOD:	Praha 16		
INVESTOR:	TSK hl. m.Prahy, Řásnovka 770/8, 110 00 Praha 1			DATUM:	08/06/2022
OBJEDNATEL DIO:	SILNICE GROUP a.s., Na Florenci 2116/15, 110 00 Praha 1			STUPEŇ:	DIR
AKCE:	Karlická x Pod Kaplicí, Praha 16 č. akce 1000018			ZAKÁZKA Č.:	200450
OBJEKT:	Dopravní značení a opatření			ČÁST:	4. ETAPA fáze 2, část 1



### Legenda


- Nové přechodné dopravní značení
- Stávající dopravní značení
- Zneplatněné dopravní značení
- Přechodné dopravní značení ponechané z předěšlé etapy
- Pracovní prostor

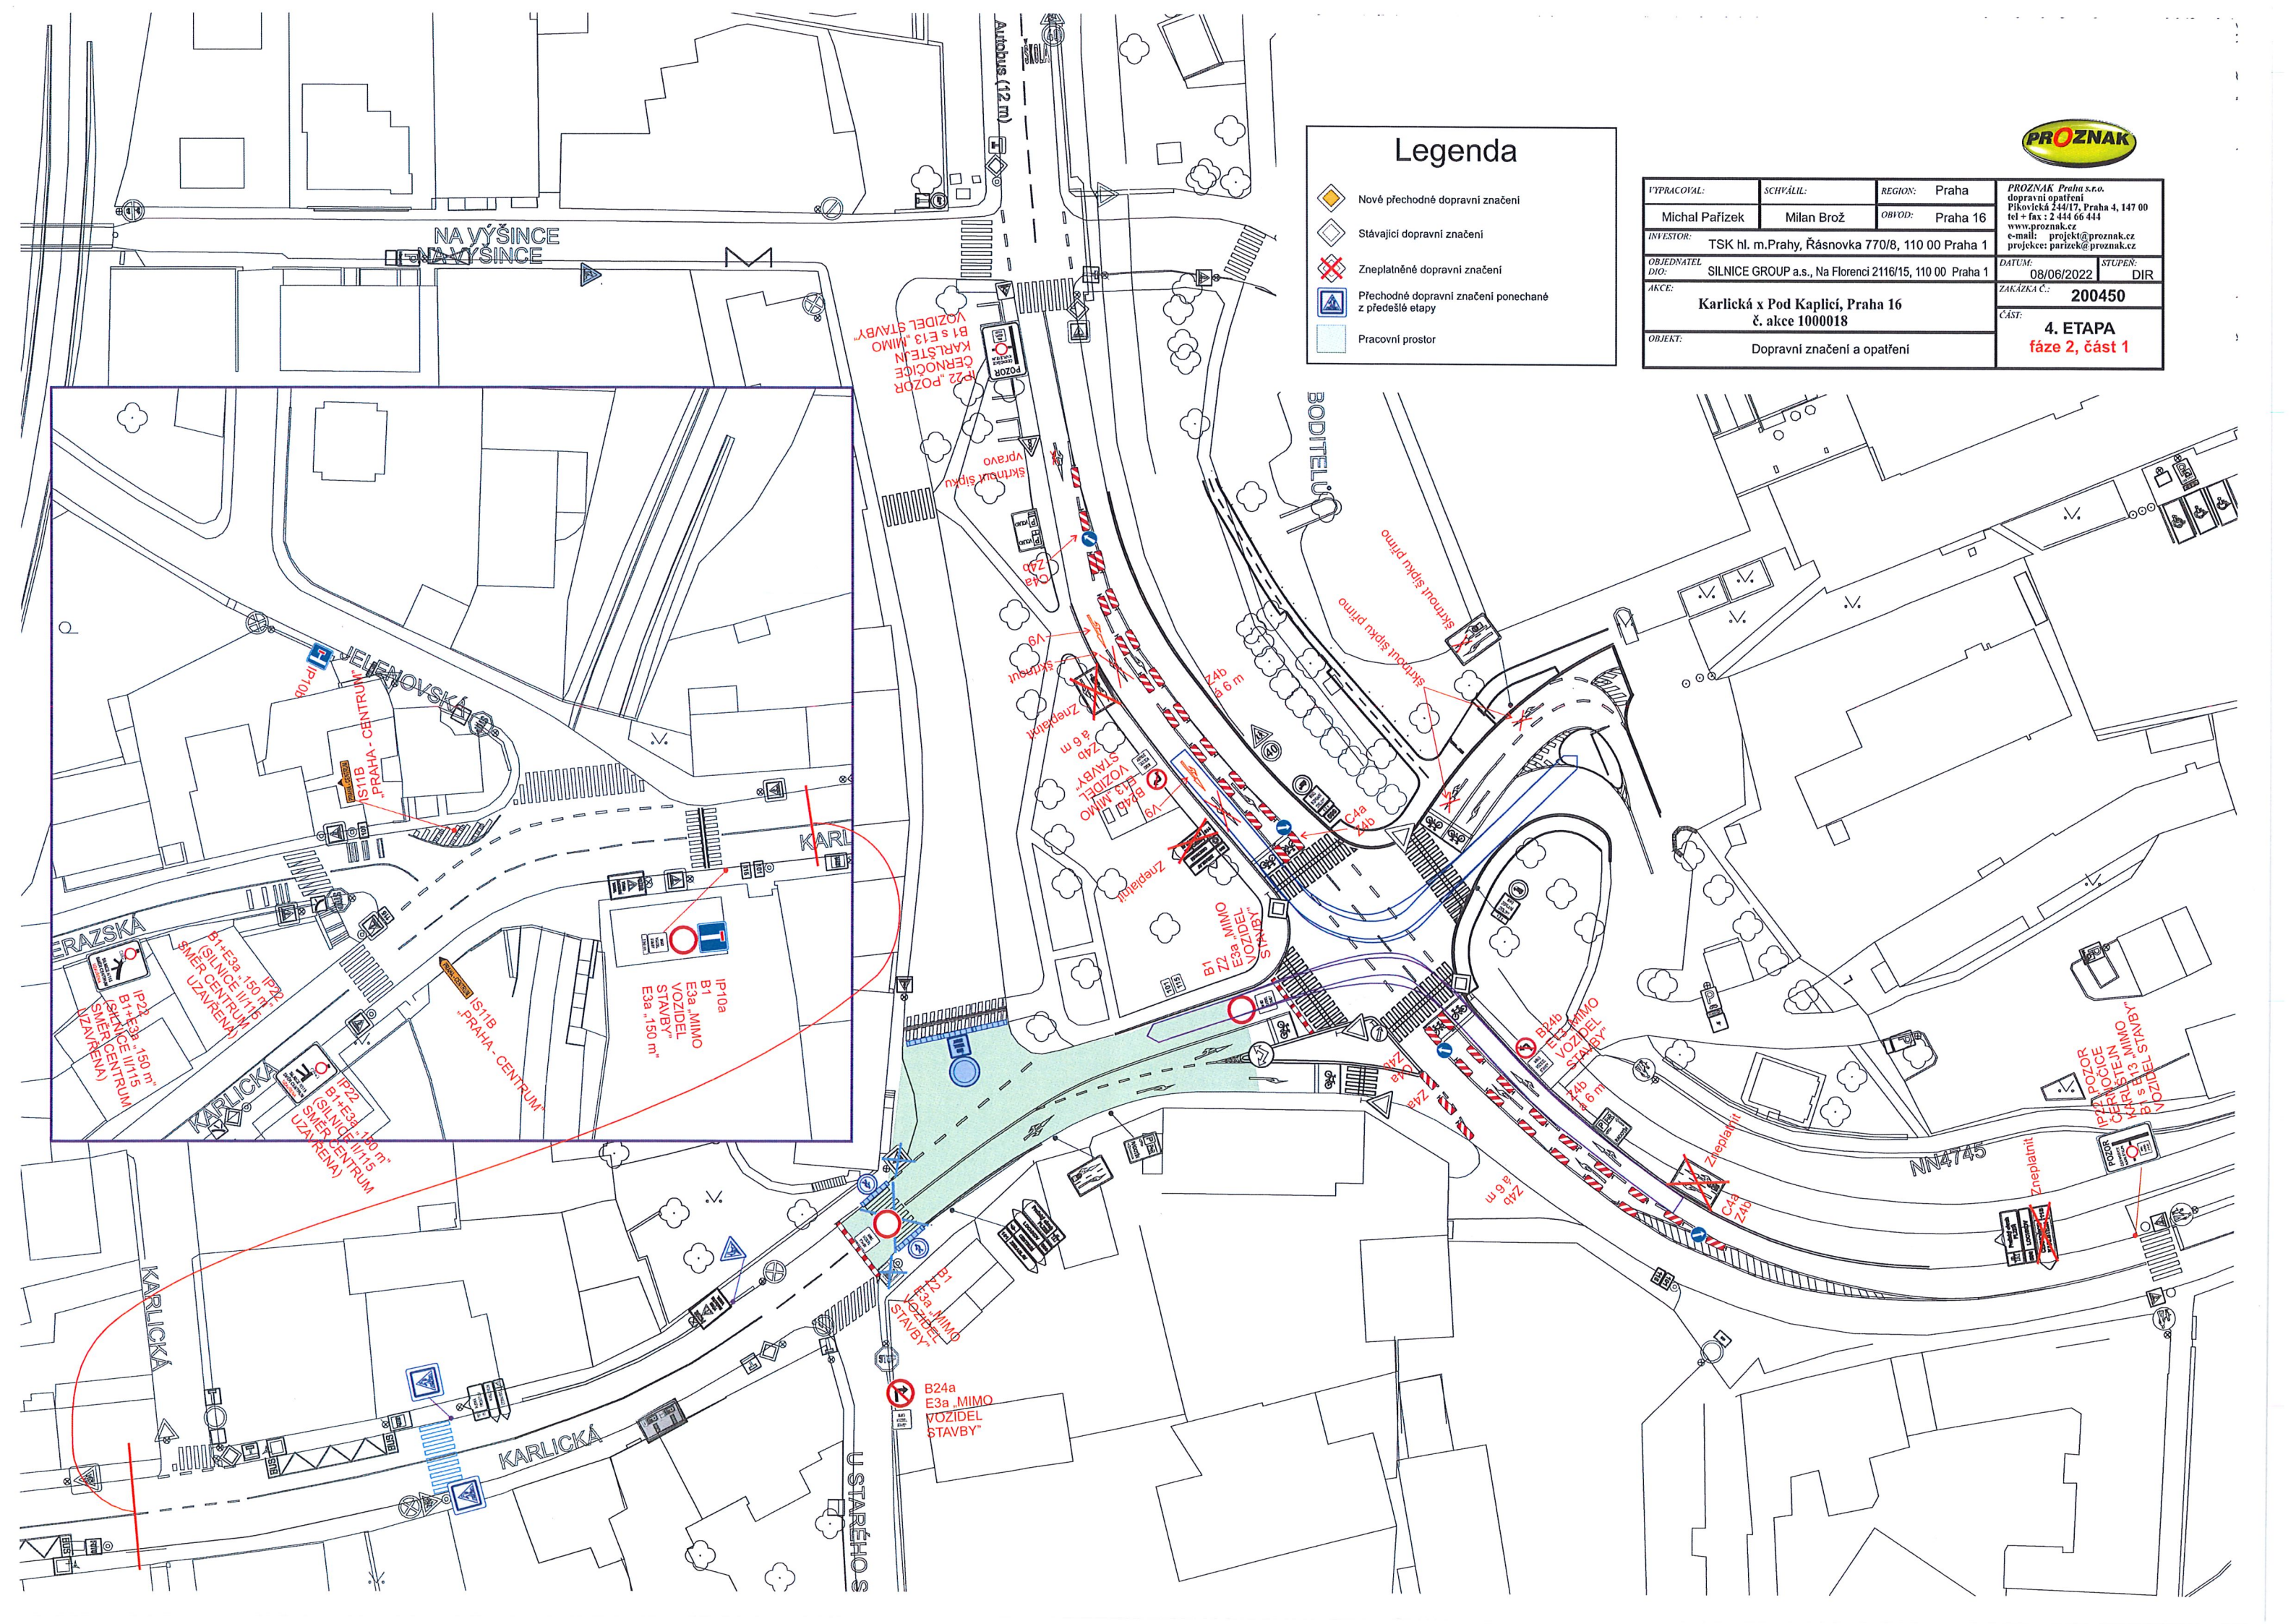



VYPRACOVAL:	SCHVÁLIL:	REGION:	Praha	PROZNAK Praha s.r.o. dopravní opatření Pikovická 244/17, Praha 4, 147 00 tel + fax : 2 444 66 444 www.proznak.cz e-mail: projekt@proznak.cz projekce: parizek@proznak.cz			
Michal Pařízek	Milan Brož	OBVOD:	Praha 16				
INVESTOR:	TSK hl. m. Prahy, Řásoňka 770/8, 110 00 Praha 1			DATUM:	26/05/2022	STUPEŇ:	DIR
OBJEDNATEL DIO:	SILNICE GROUP a.s., Na Florenci 2116/15, 110 00 Praha 1			ZAKÁZKA Č.:	200450		
AKCE:	Karlická x Pod Kaplicí, Praha 16 č. akce 1000018			ČÁST:	4. ETAPA fáze 2, část 2		
OBJEKT:	Dopravní značení a opatření						

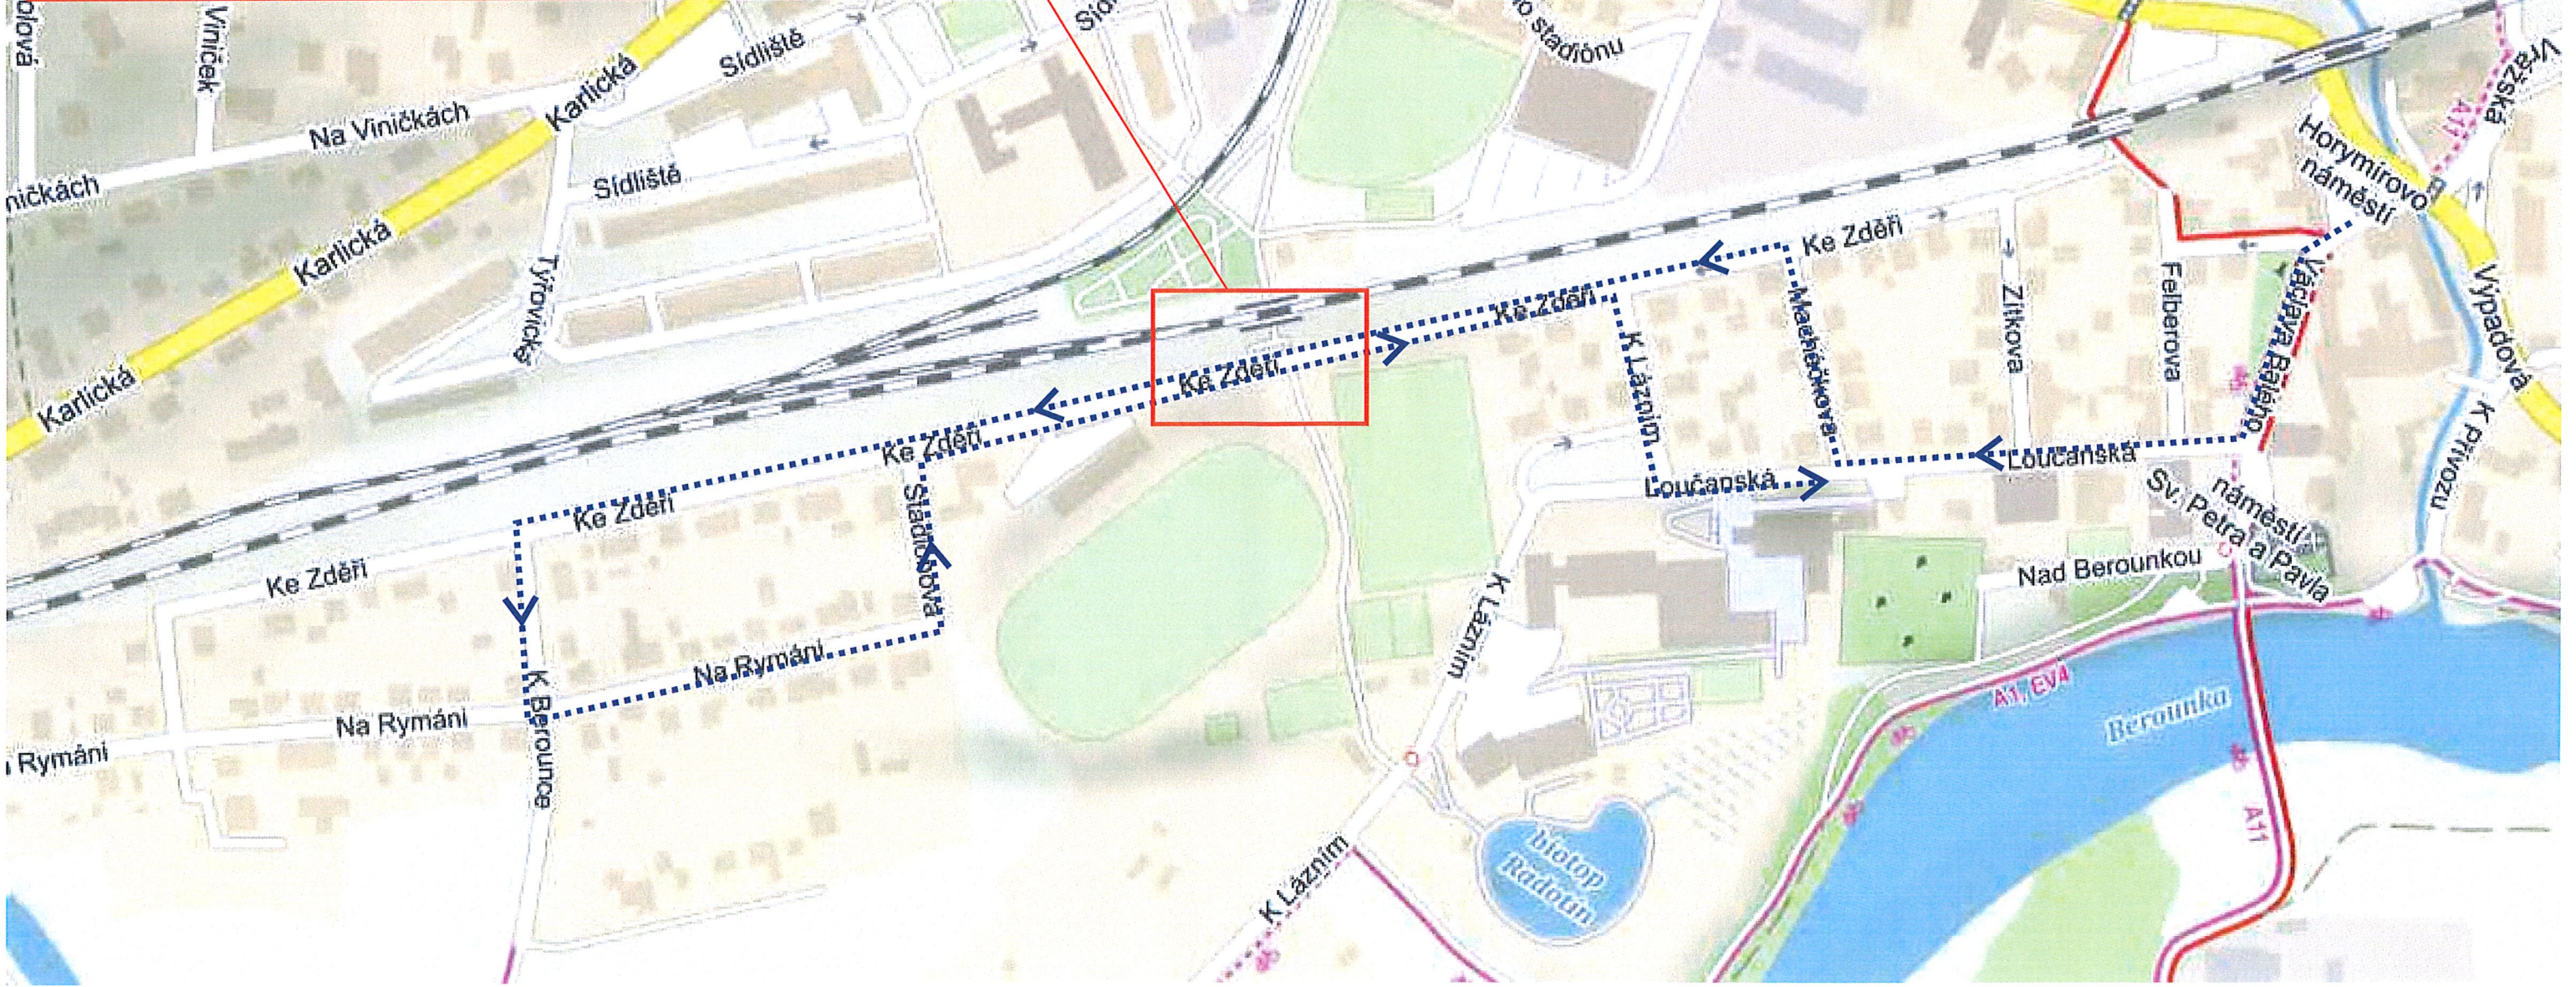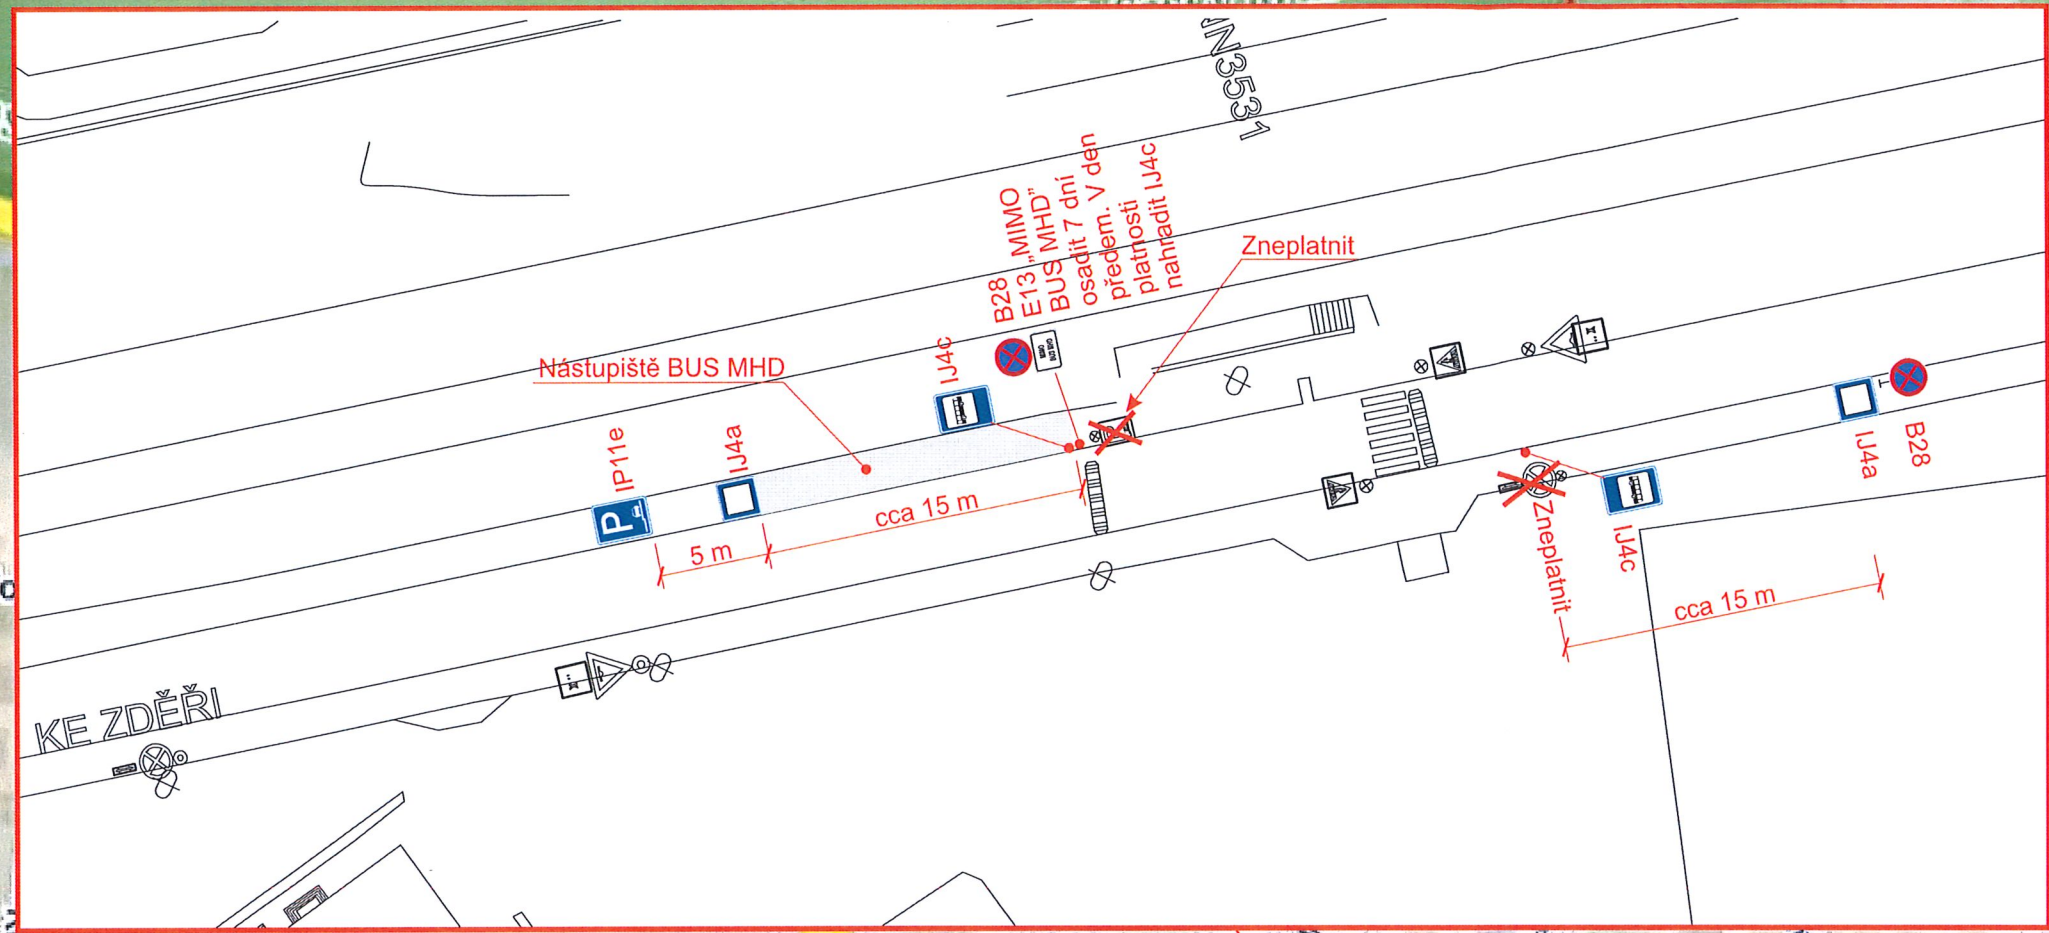

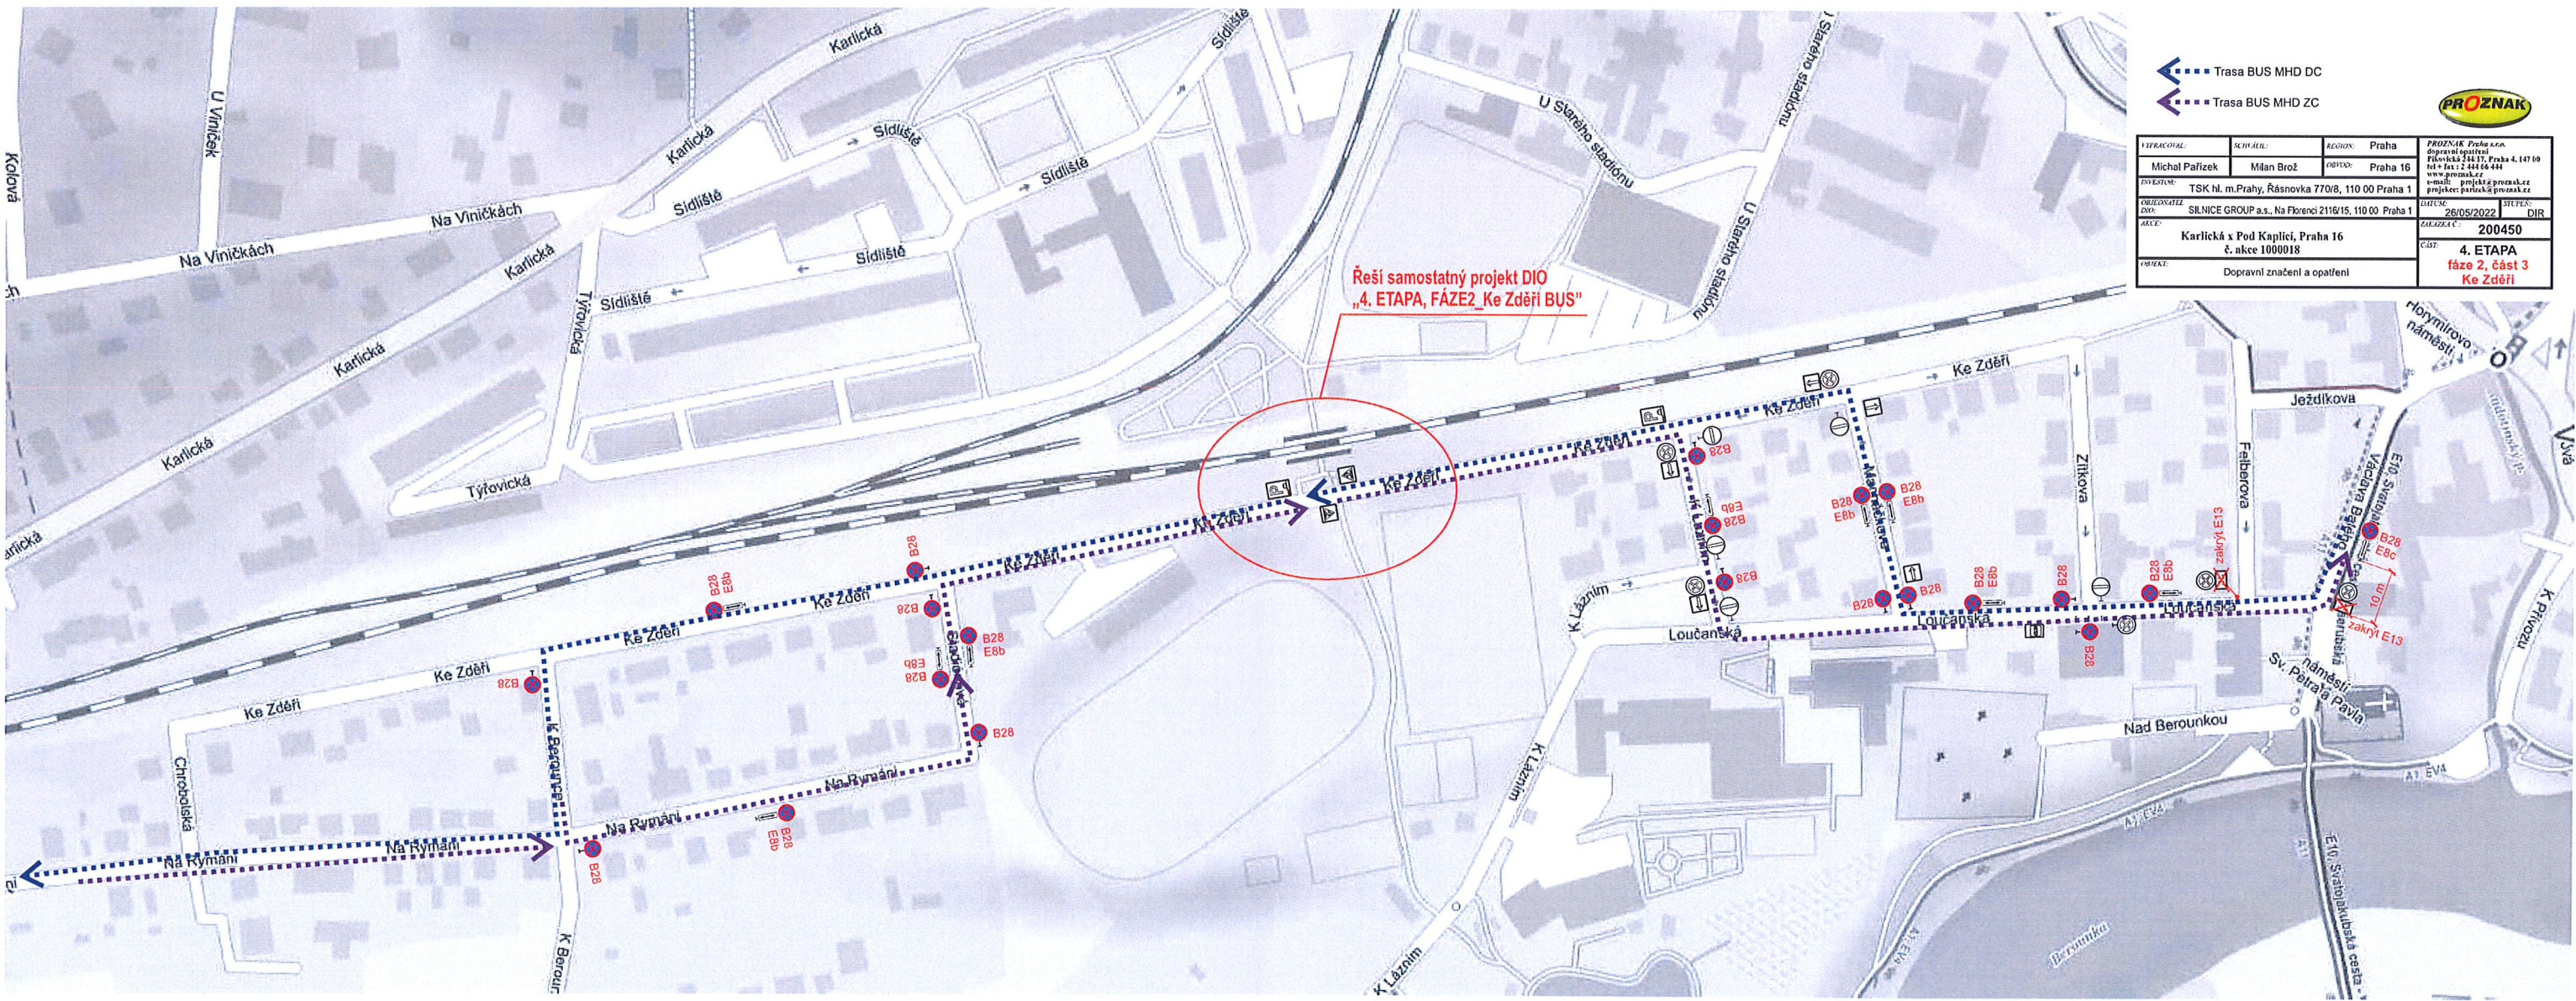


Řeší samostatný projekt DIO  
„4. ETAPA, FÁZE2\_Ke Zdeři BUS“

Trasa BUS MHD DC  
Trasa BUS MHD ZC



VYPRACOVANÝ: Michal Pařízek	SKYTLAČ: Mlán Brož	ROZSAH: Praha 16	PROZNAK Praha a.s. Dopravní opatření Přímá č. 250 17, Praha 4, 147 00 tel + fax: 2 481 66 444 www.proznak.cz e-mail: projekt@proznak.cz projekt@proznak.cz
INVESTOR: TSK hl. m. Prahy, Rásoňova 770/8, 110 00 Praha 1	OBJEDVATEL: SILNICE GROUP a.s., Na Florenci 2116/15, 110 00 Praha 1	DATA: 26/05/2022	STADIUM: DIR
PROJEKT: Karlická x Pod Kaplicí, Praha 16 č. akce 1000018	ČÍSLO: 200450	4. ETAPA fáze 2, část 3 Ke Zdeři	
OPIS: Dopravní značení a opatření			

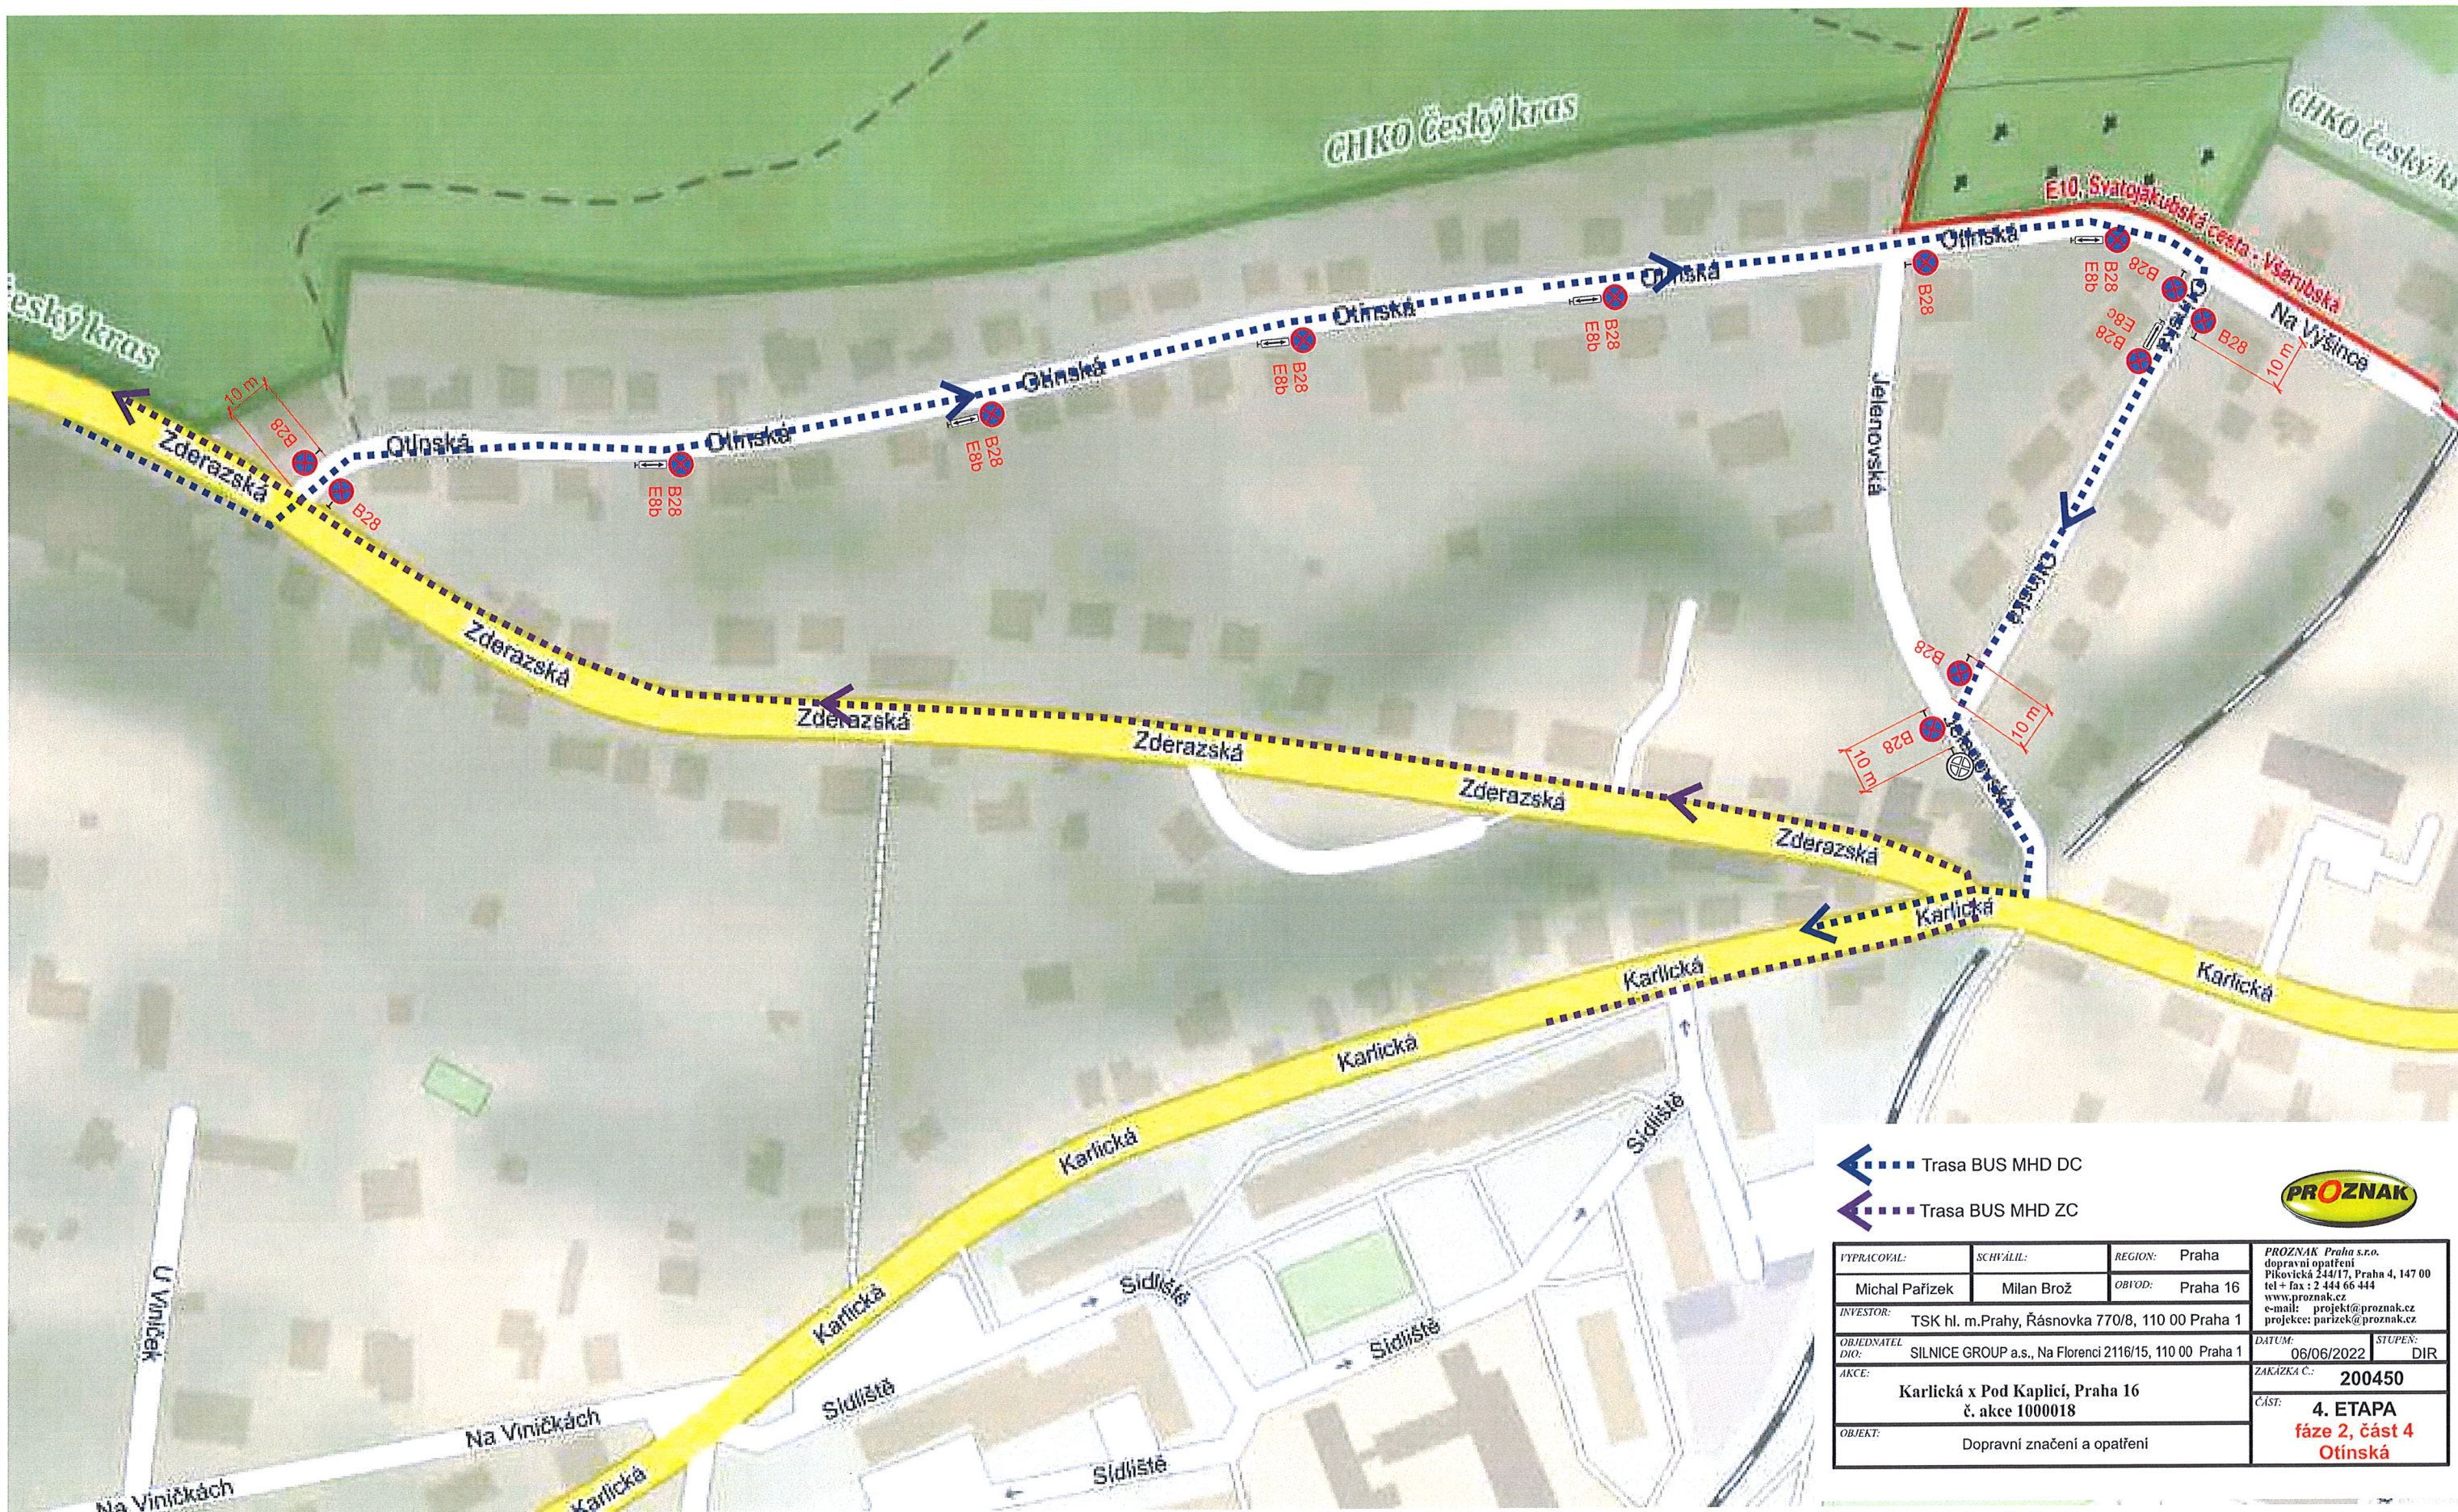

-  Trasa BUS MHD DC
-  Trasa BUS MHD ZC



VYPRACOVAL:	SCHVÁLIL:	REGION:	Praha	<b>PROZNAK</b> Praha s.r.o. dopravní opatření Píkovická 244/17, Praha 4, 147 00 tel + fax : 2 444 66 444 www.proznak.cz e-mail: projekt@proznak.cz projekce: parizek@proznak.cz			
Michal Pařízek	Milan Brož	OBVOD:	Praha 16				
INVESTOR:	TSK hl. m. Prahy, Rásovnka 770/8, 110 00 Praha 1			DATUM:	06/06/2022	STUPEN:	DIR
OBJEDNATEL DIO:	SILNICE GROUP a.s., Na Florenci 2116/15, 110 00 Praha 1			ZAKAZKA C.:	200450		
AKCE:	Karlická x Pod Kaplicí, Praha 16 č. akce 1000018			ČÁST:	4. ETAPA fáze 2, část 4 Otínská		
OBJEKT:	Dopravní značení a opatření						