




TYPRACOVNÍ		SCHEMATA		REGION: Praha					
Josef Hanus		Milan Brož		ORPIS: Praha 16					
ZÁKAZNÍK: EUROVOIA CS, a.s., Národní 138/10, 110 00 Praha 1									
AKCE: - Optimalizace trati Praha-Smichov - Černošice - Uzavření přejezdu									
OBJEKT: Dopravní značení a opatření									
PROJEKTOVATEL: PROZNAK Praha s.r.o.		DOPRAVNÍ OPATŘENÍ: Pítkovská 244, Praha 4, 147 00		TEL + FAX: 2 444 66 444					
WWW: www.proznak.cz		PROJEKTOVATEL: PROZNAK Praha s.r.o.		PROJEKTOVATEL: PROZNAK Praha s.r.o.					
DATA: 05/05/2020		STUPEŇ: DIR		ZÁKAZNÍK: 190500					
ČÍSLO: ŠDV 18. etapa		ZÁKAZNÍK: 190500		ČÍSLO: 190500					

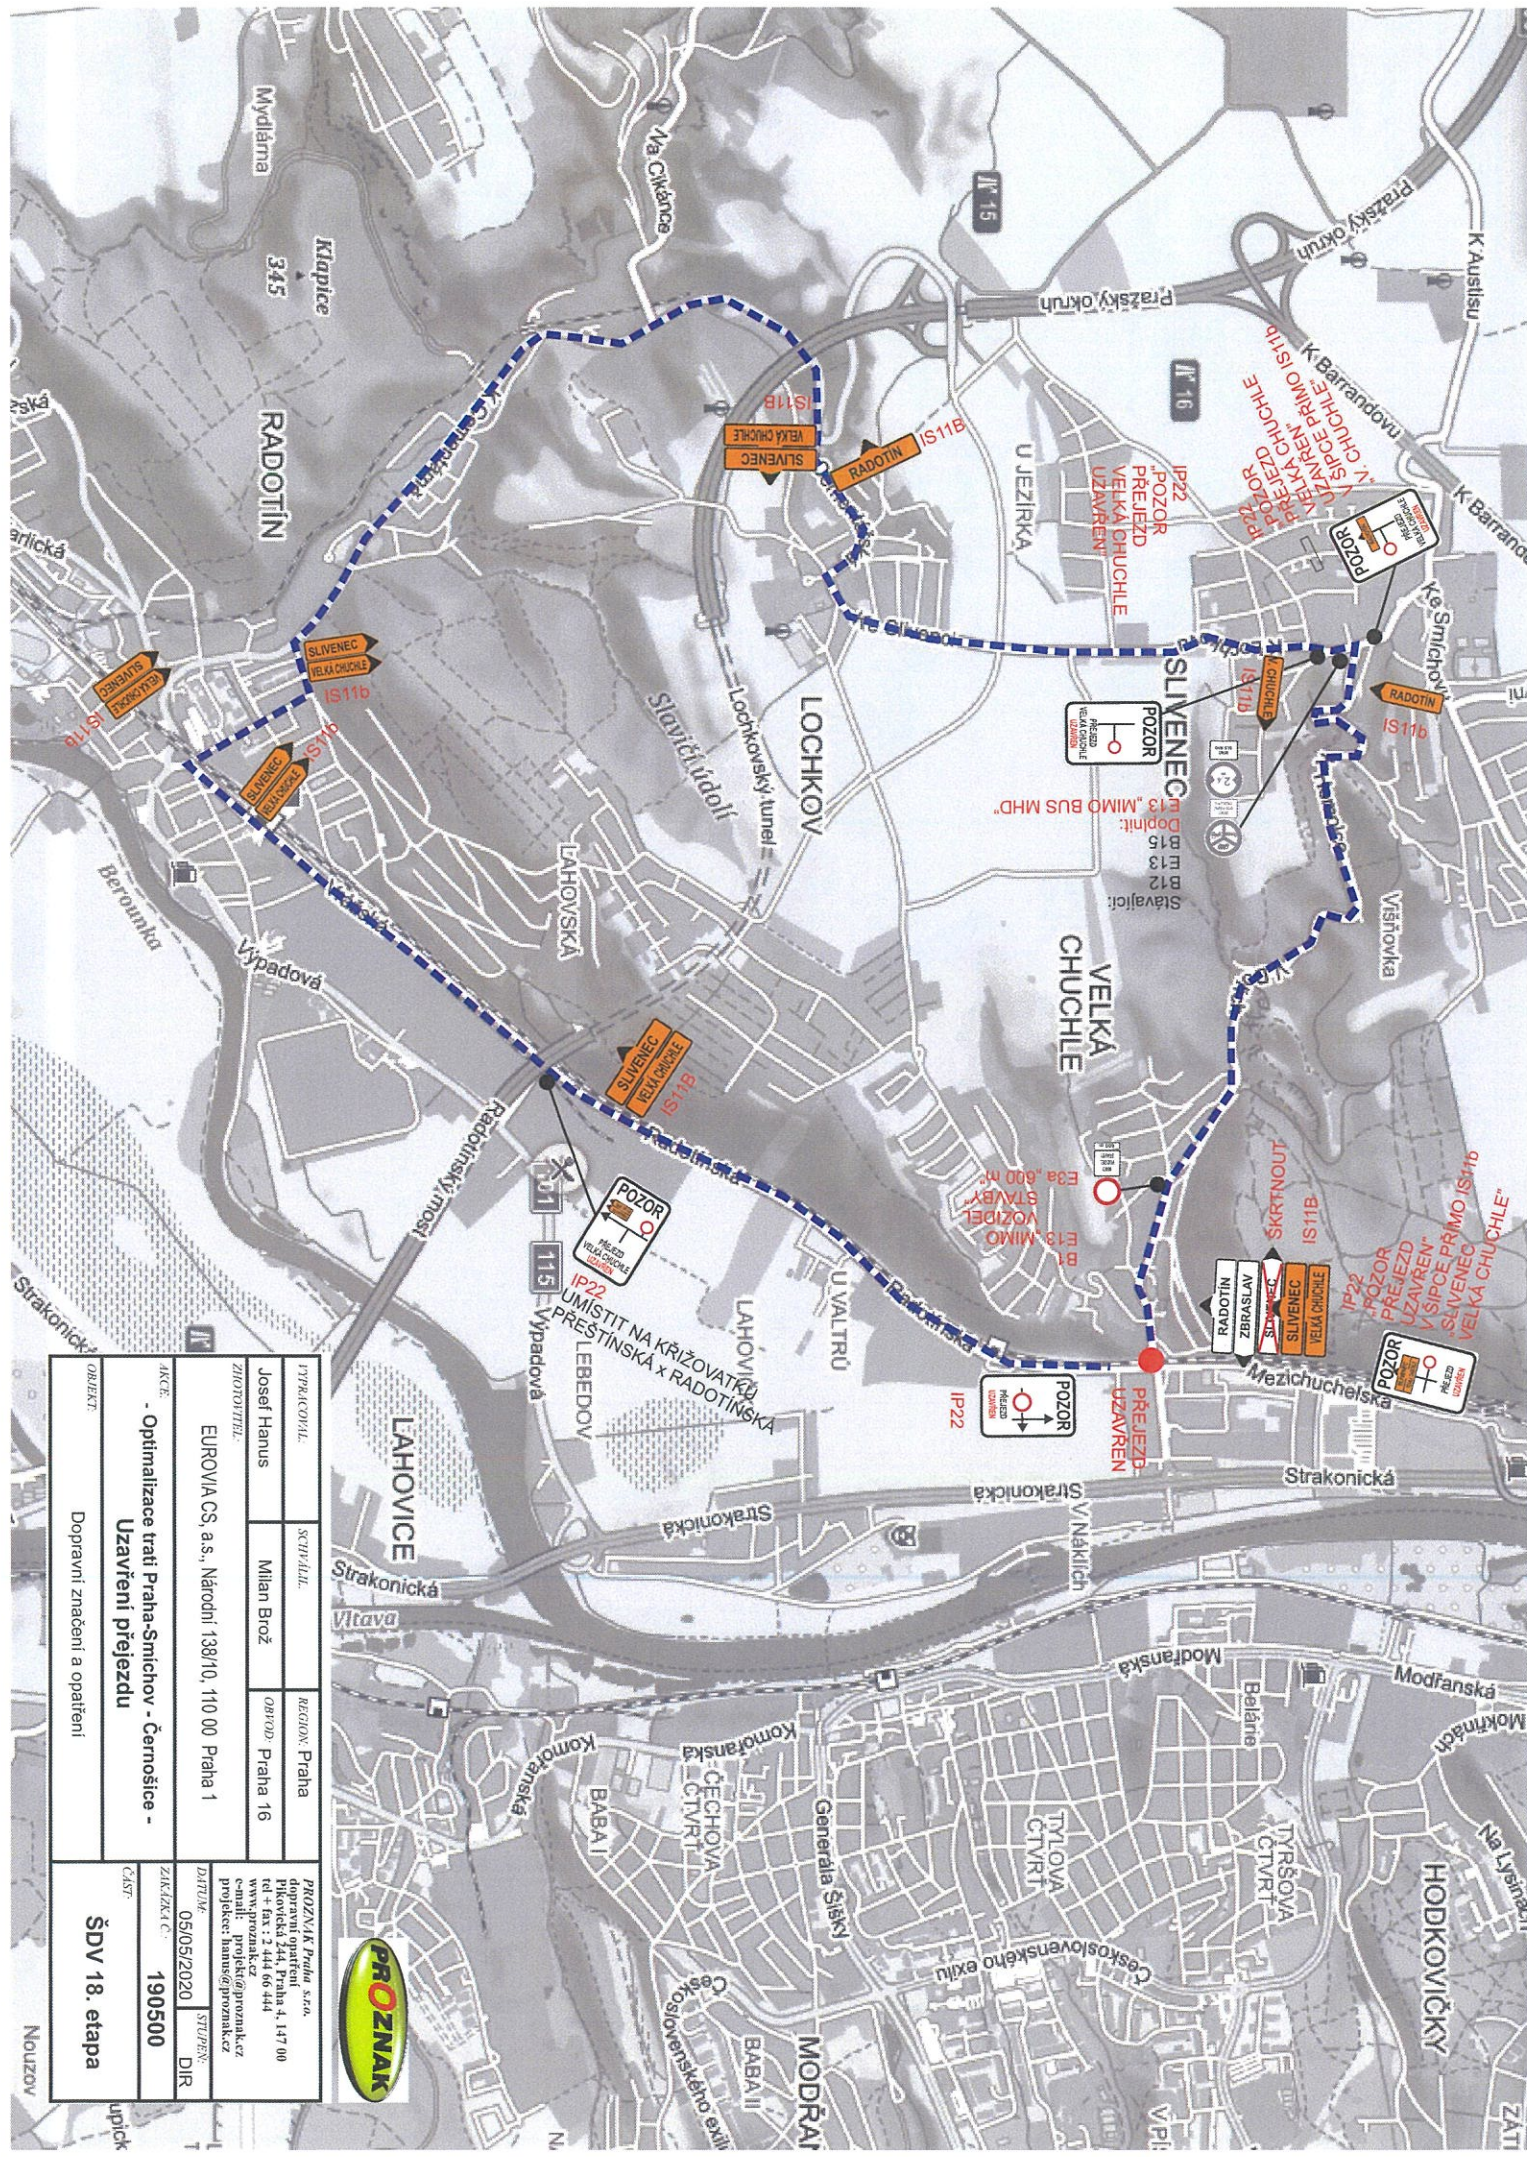