




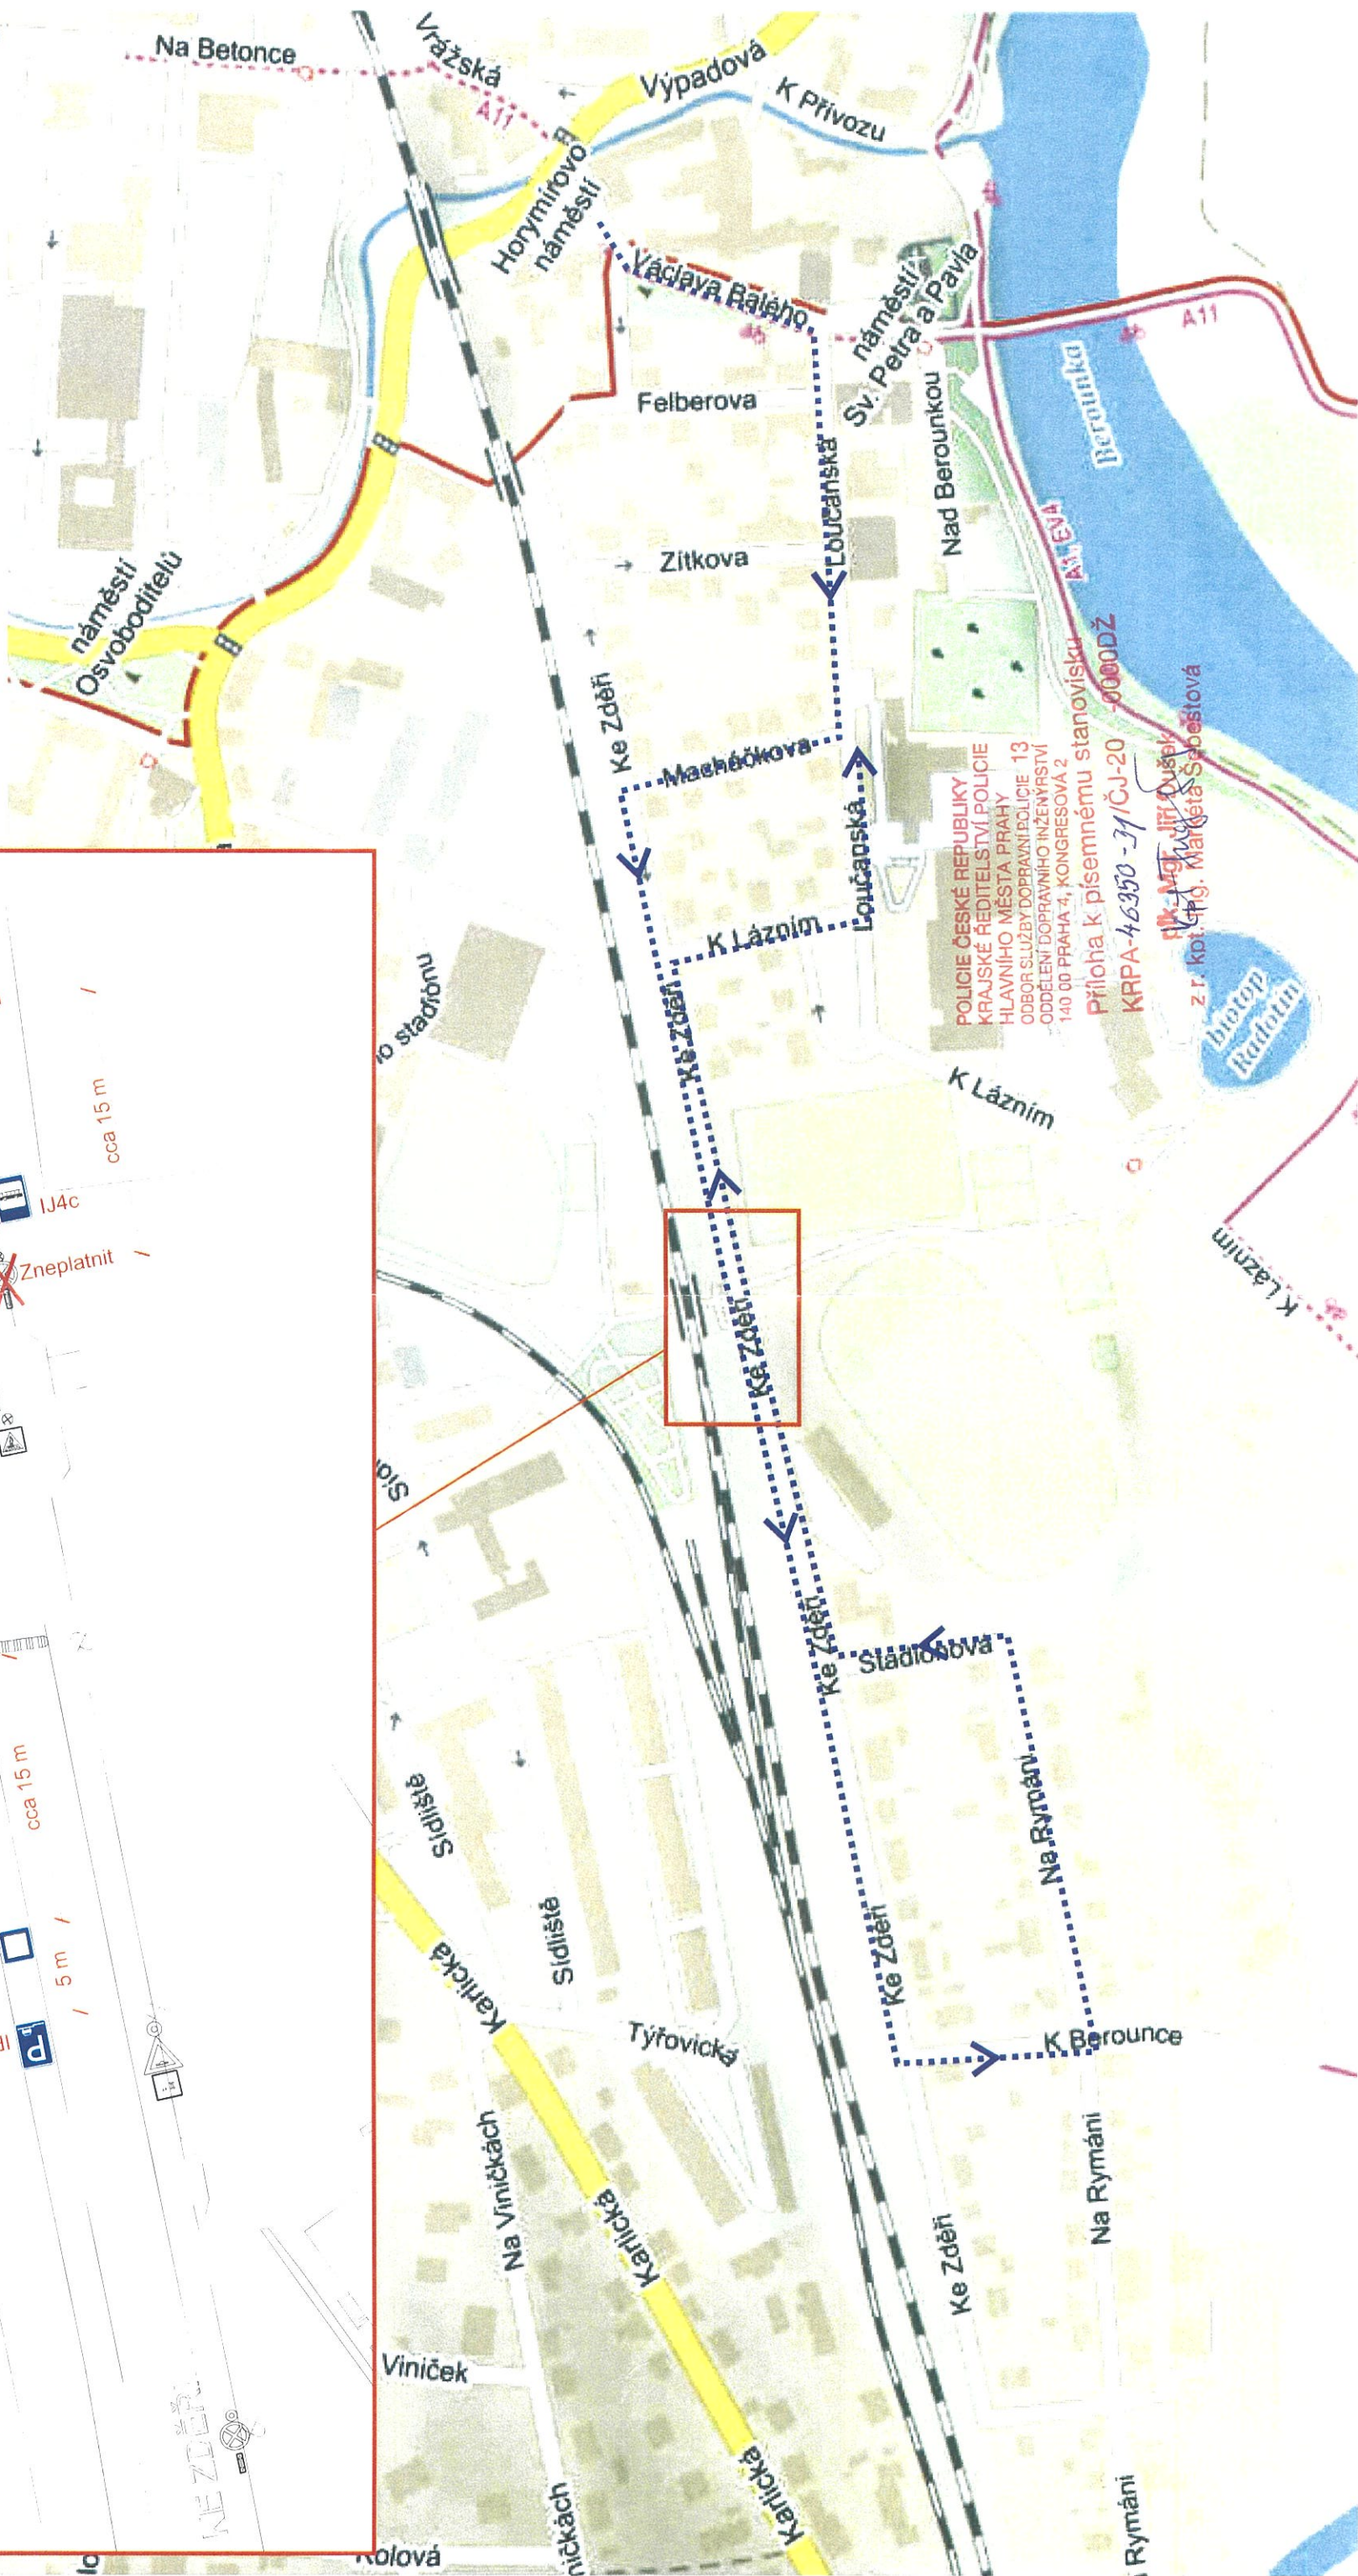

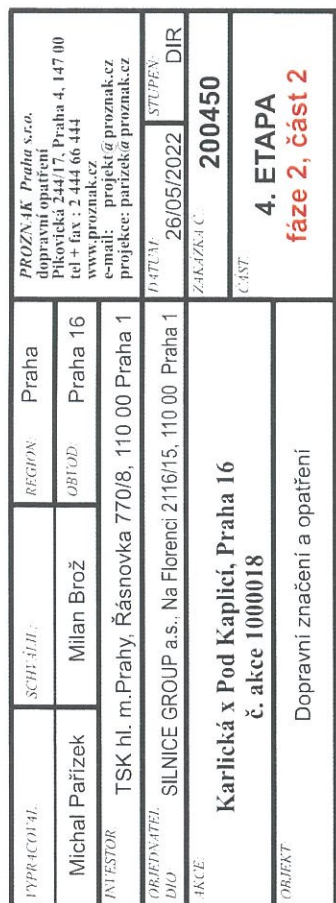

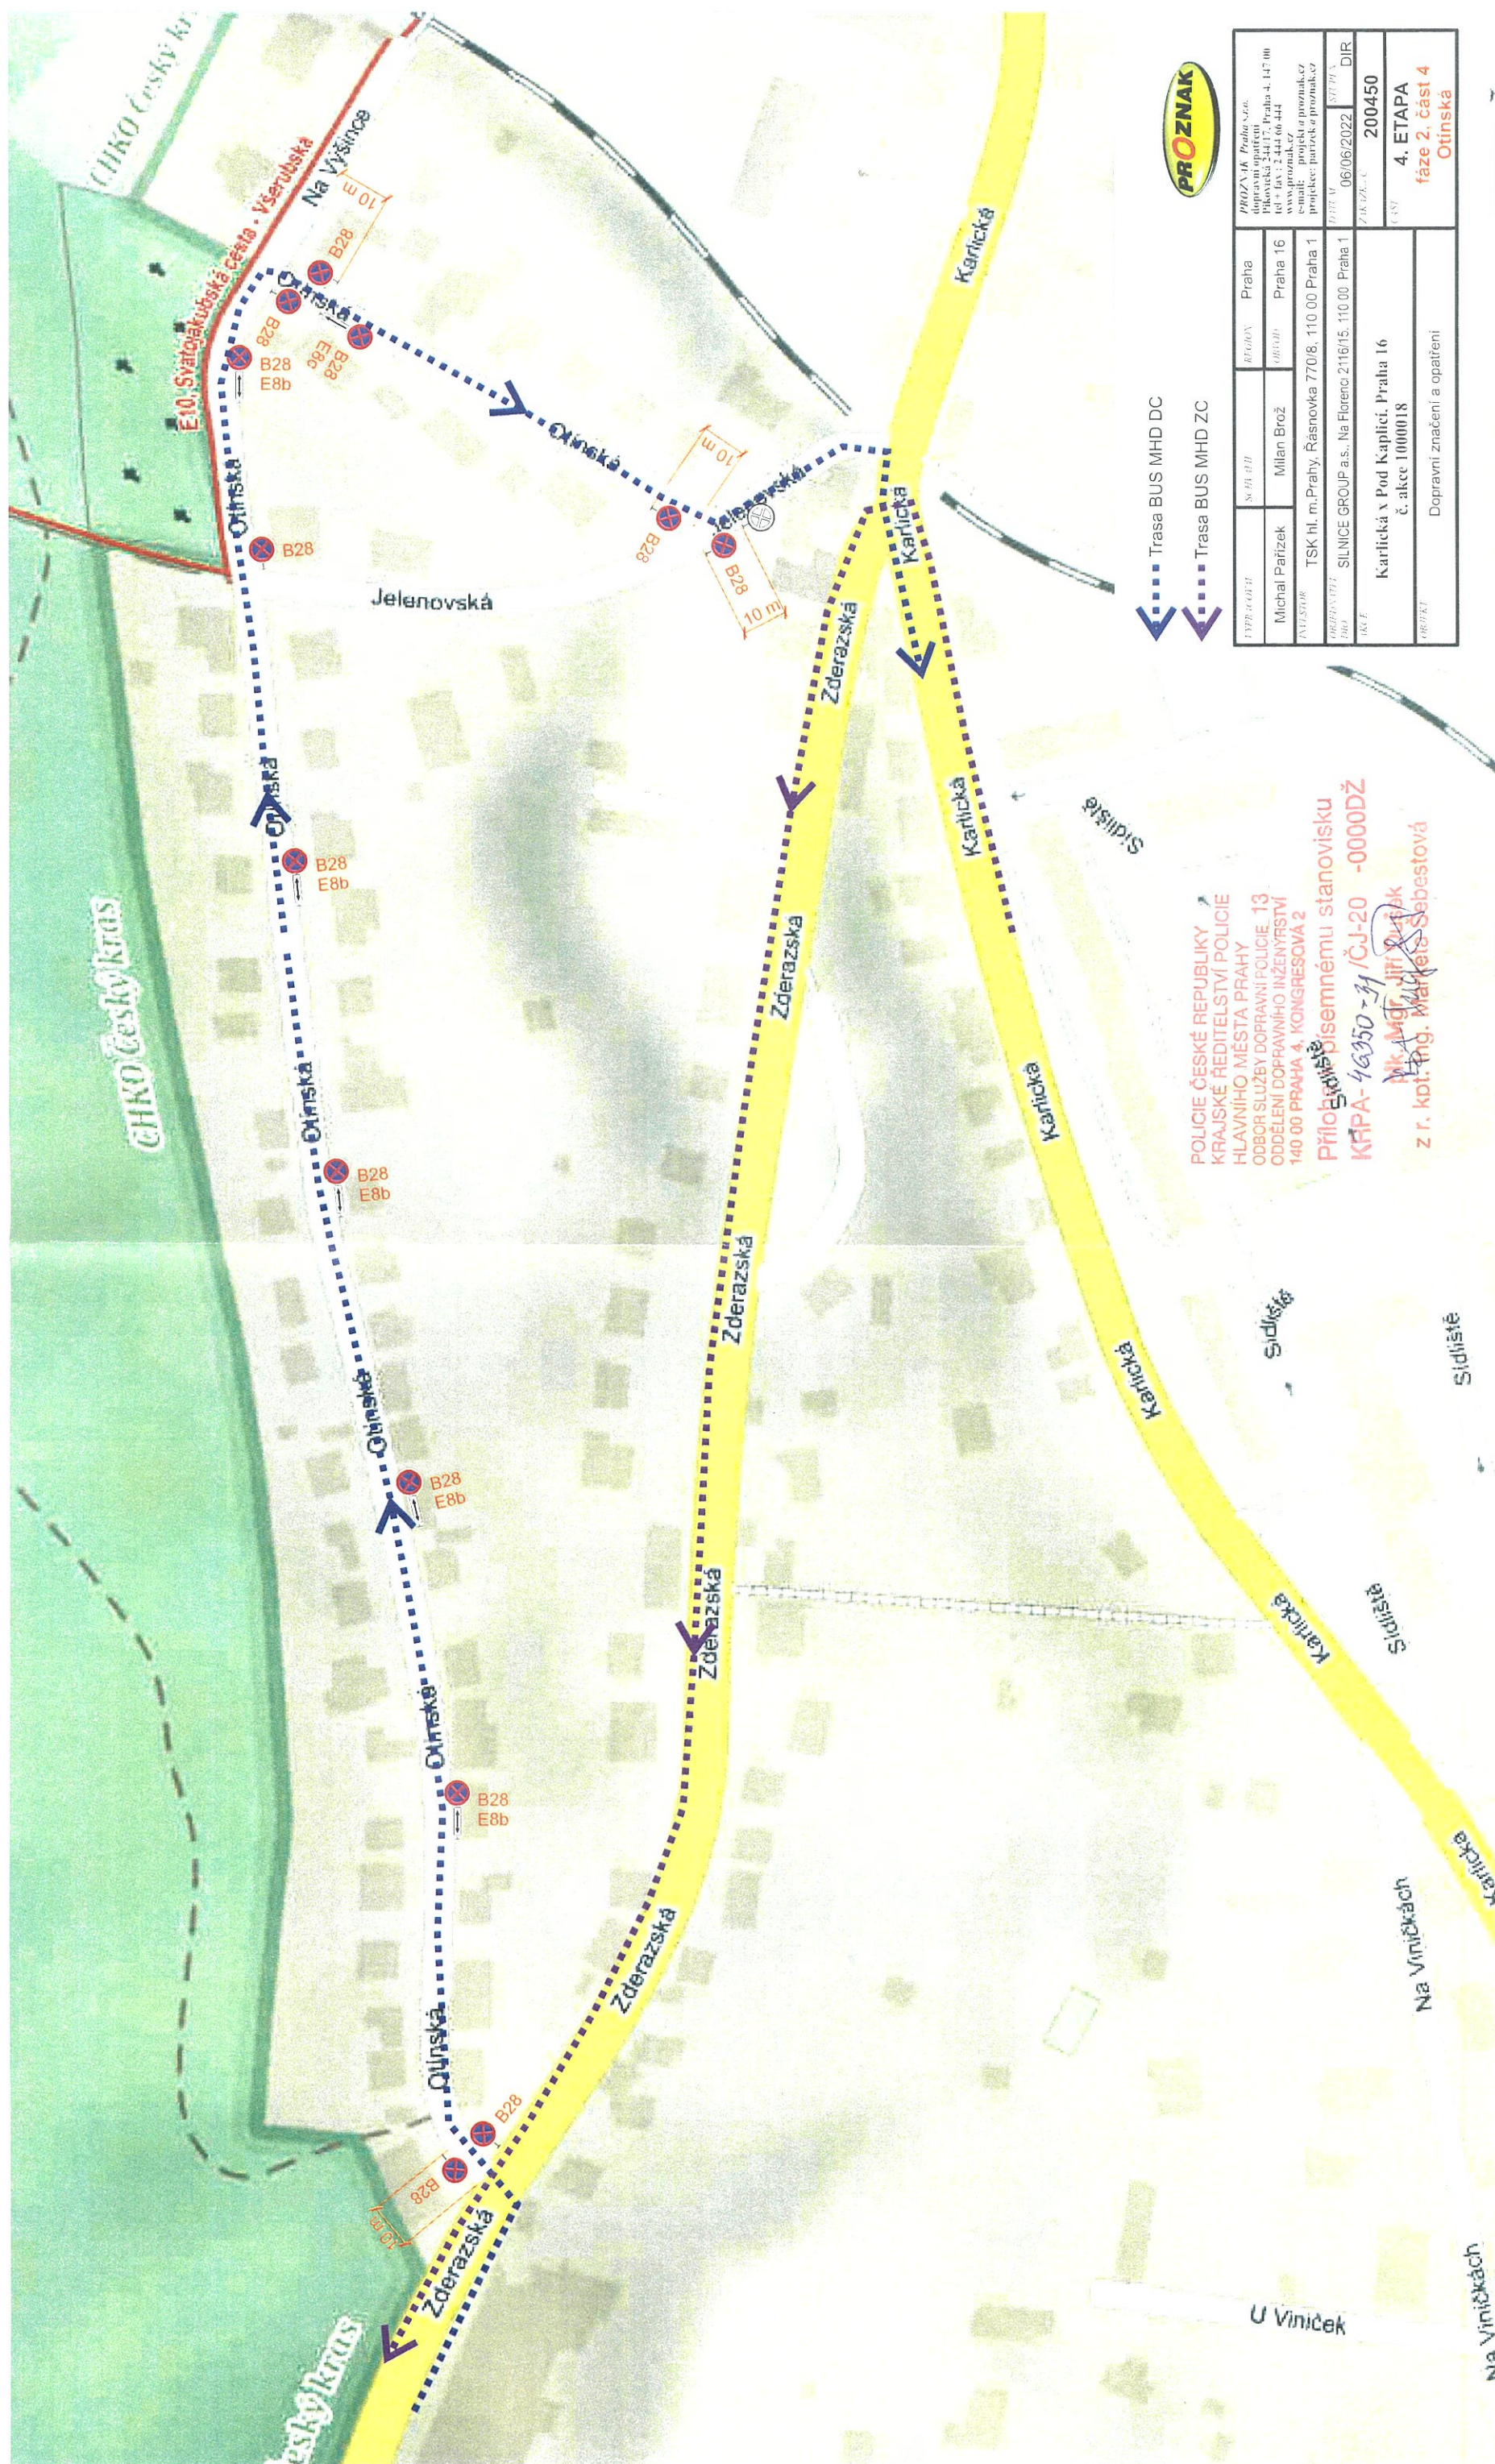

Trasa BUS MHD DC
Trasa BUS MHD ZC

PROZNAK Praha s.r.o. dopravní opatření Překopická 244/17, Praha 4, 147 00 tel + fax : 2 444 66 444 www.proznak.cz e-mail: projekt@proznak.cz projekt@proznak.cz	SCHVÁLIL: Milan Brož	REGION: Praha
INVESTOR: TSK hl. m. Prahy, Řádnovka 770/8, 110 00 Praha 1	OBYTOV: Praha 16	
OBJEDNATEL: SILNICE GROUP a.s., Na Florenci 2116/15, 110 00 Praha 1		
AKCE: Karlická x Pod Kaplicí, Praha 16 č. akce 1000018		
OBJEKT: Dopravní značení a opatření		
DATUM: 26/05/2022	STUPEN: DIR	
ZAKÁZKA Č. 200450		
ČÁST: 4. ETAPA fáze 2, část 3 Ke Zděři		

Řeší samostatný projekt DIO
„4. ETAPA, FÁZE2_Ke Zděři BUS“

