


**MAGISTRÁT  
HLAVNÍHO MĚSTA PRAHY  
ODBOR POZEMNÍCH KOMUNIKACÍ A DRAH**

Příloha číslo: **1** ke spisu  
**604704/2023**  
MHMP - **930464/2023/PKD-04/Nj**  
Datum: **- 3 -05- 2023** Podpis: *Mad*

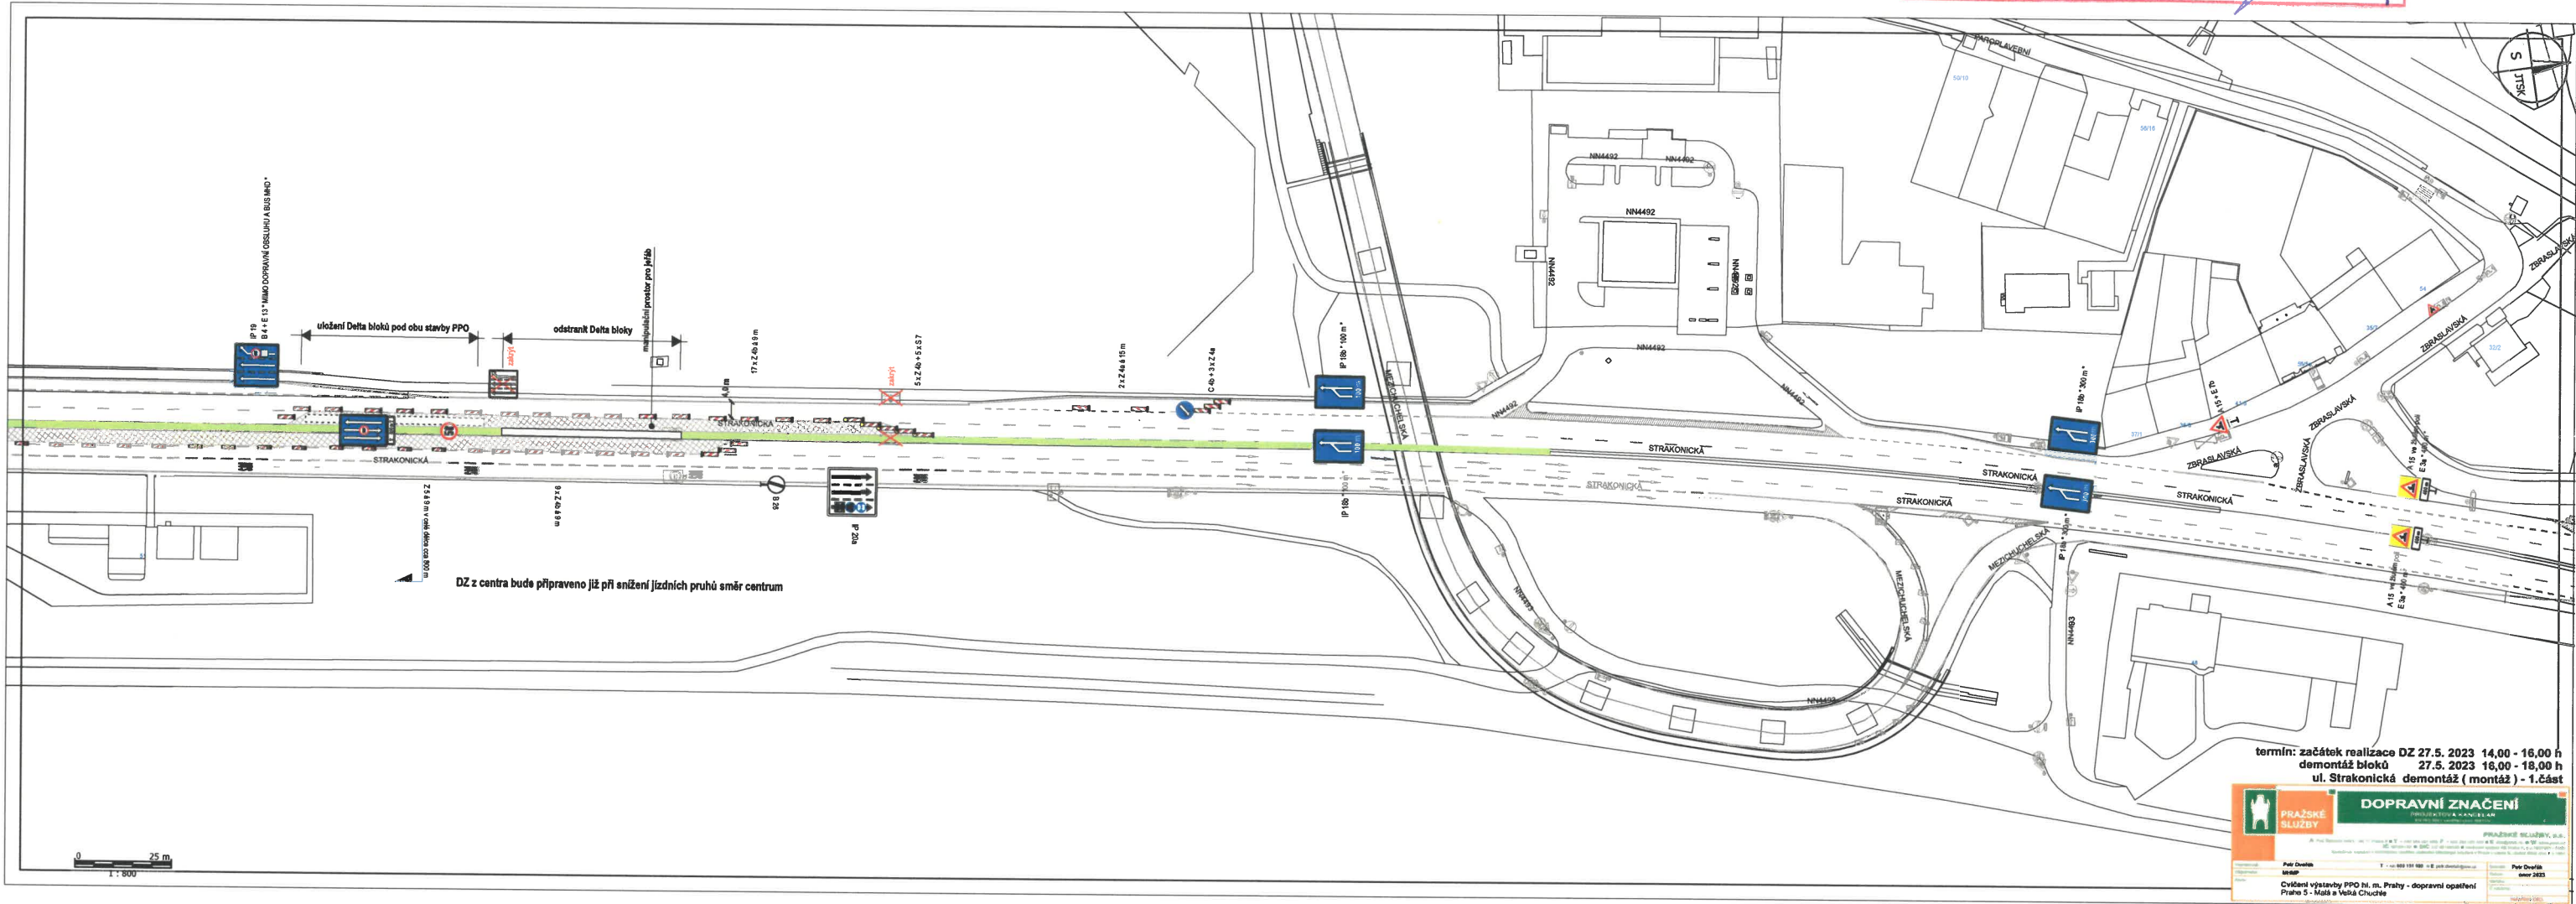

termín: začátek realizace DZ 27.5. 2023 14,00 - 16,00 h  
demontáž bloků 27.5. 2023 16,00 - 18,00 h  
ul. Strakonická demontáž ( montáž ) - 1.část


<b>PRAŽSKÉ SLUŽBY</b> DOPRAVNÍ ZNAČENÍ PRAŽSKÉ SLUŽBY, s.r.o. Pražské služby, s.r.o. - poskytovatel dopravních značek a zařízení Pražské služby, s.r.o. - poskytovatel dopravních značek a zařízení Pražské služby, s.r.o. - poskytovatel dopravních značek a zařízení	
Petr Dostál MHMP Ověřené výtahy PPO It. in. Prahy - dopravní opatření Praha 5 - Mláď a Velká Chuchle	Petr Dostál amr 2023

**MAGISTRÁT  
HLAVNÍHO MĚSTA PRAHY  
ODBOR POZEMNÍCH KOMUNIKACÍ A DRAH**

Příloha číslo: *2* ke spisu *604 704/2023*

MHMP - *930464/2023 /PKD-04/ Nj*

Datum: *- 3 -05- 2023* Podpis: *[Signature]*

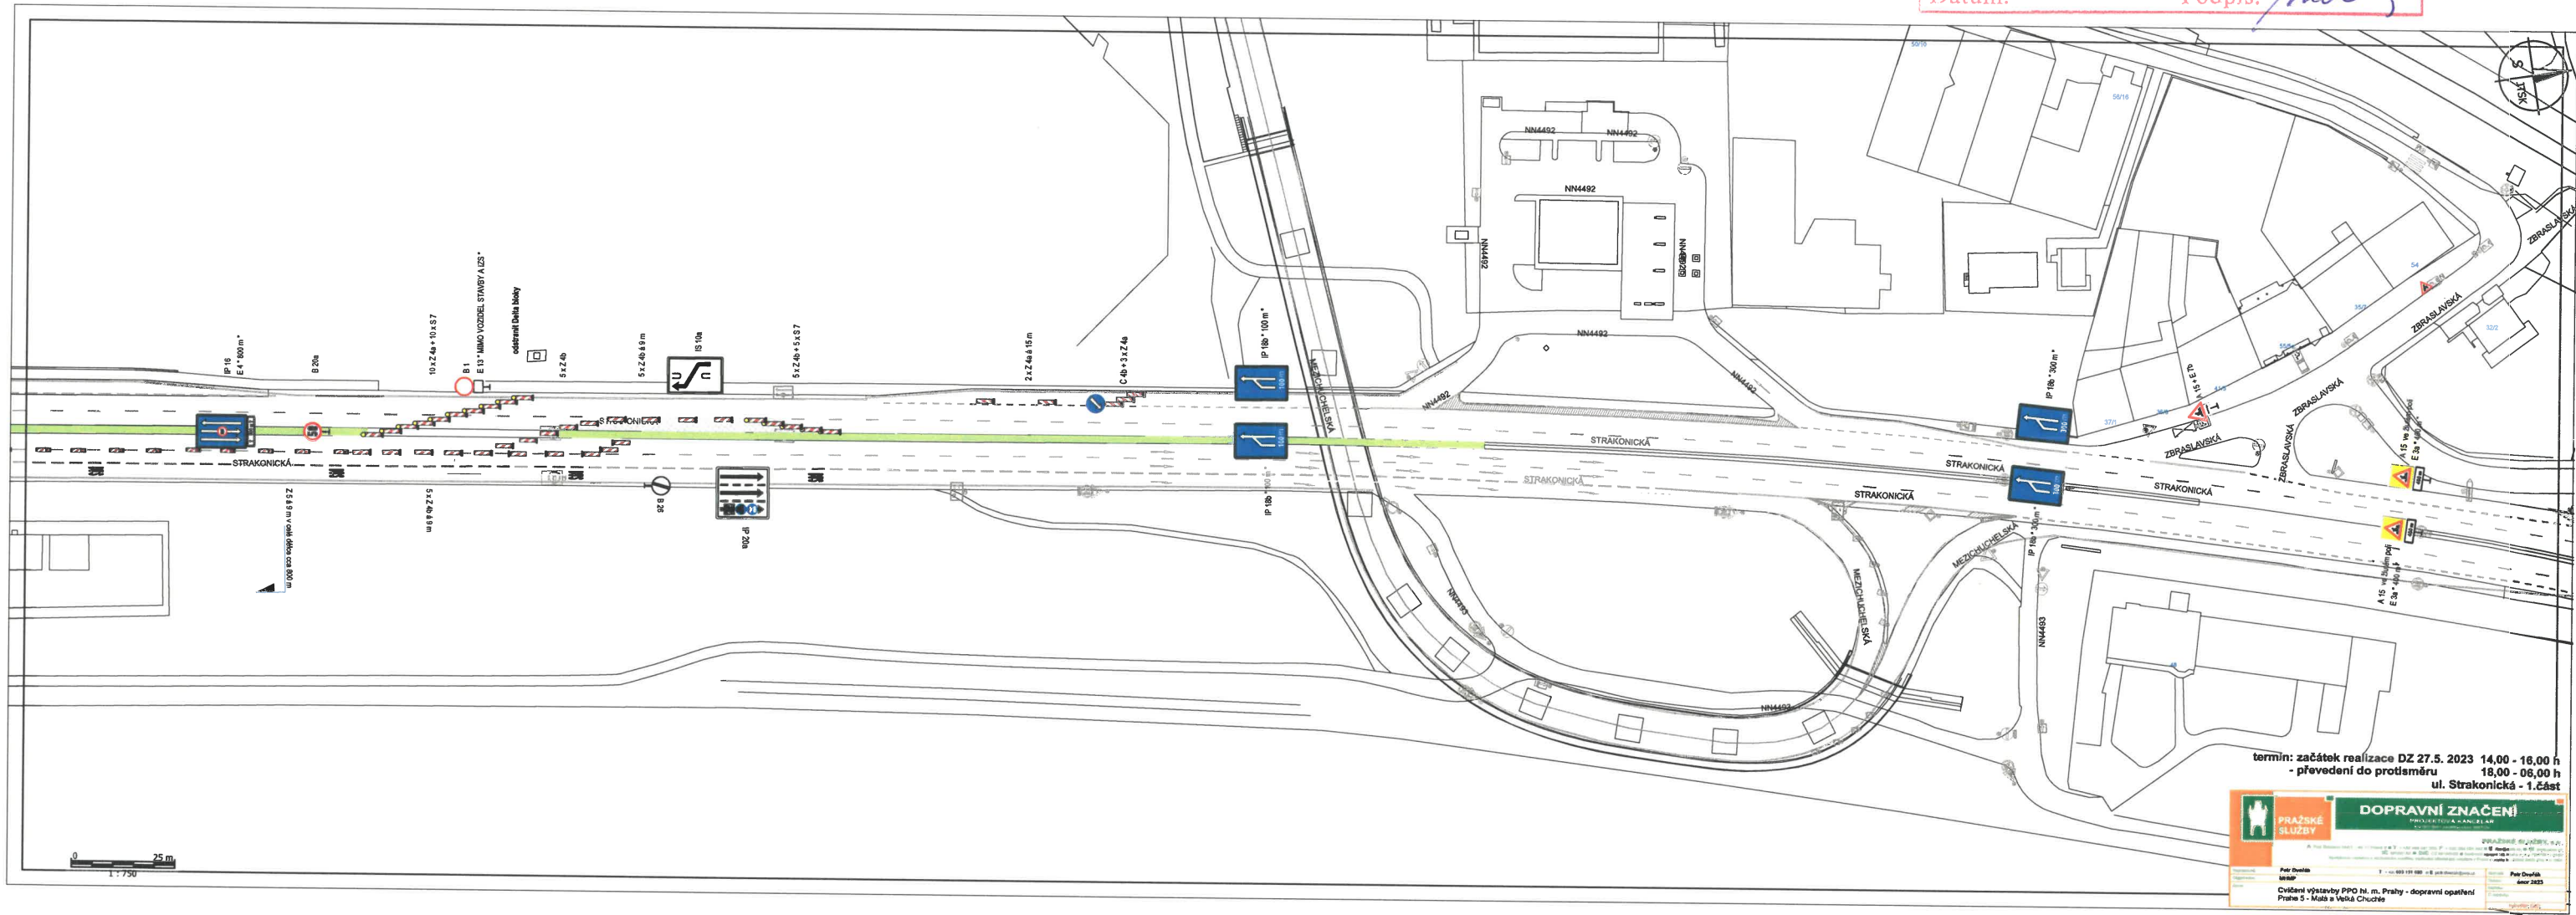




MAGISTRÁT  
HLAVNÍHO MĚSTA PRAHY  
ODBOR POZEMNÍCH KOMUNIKACÍ A DRAH

Příloha číslo: 3 ke spisu 604704/2023

MHMP - 930464 / 2023 / PKD-04 / Nj

Datum: - 3 -05- 2023 Podpis: *Madej*

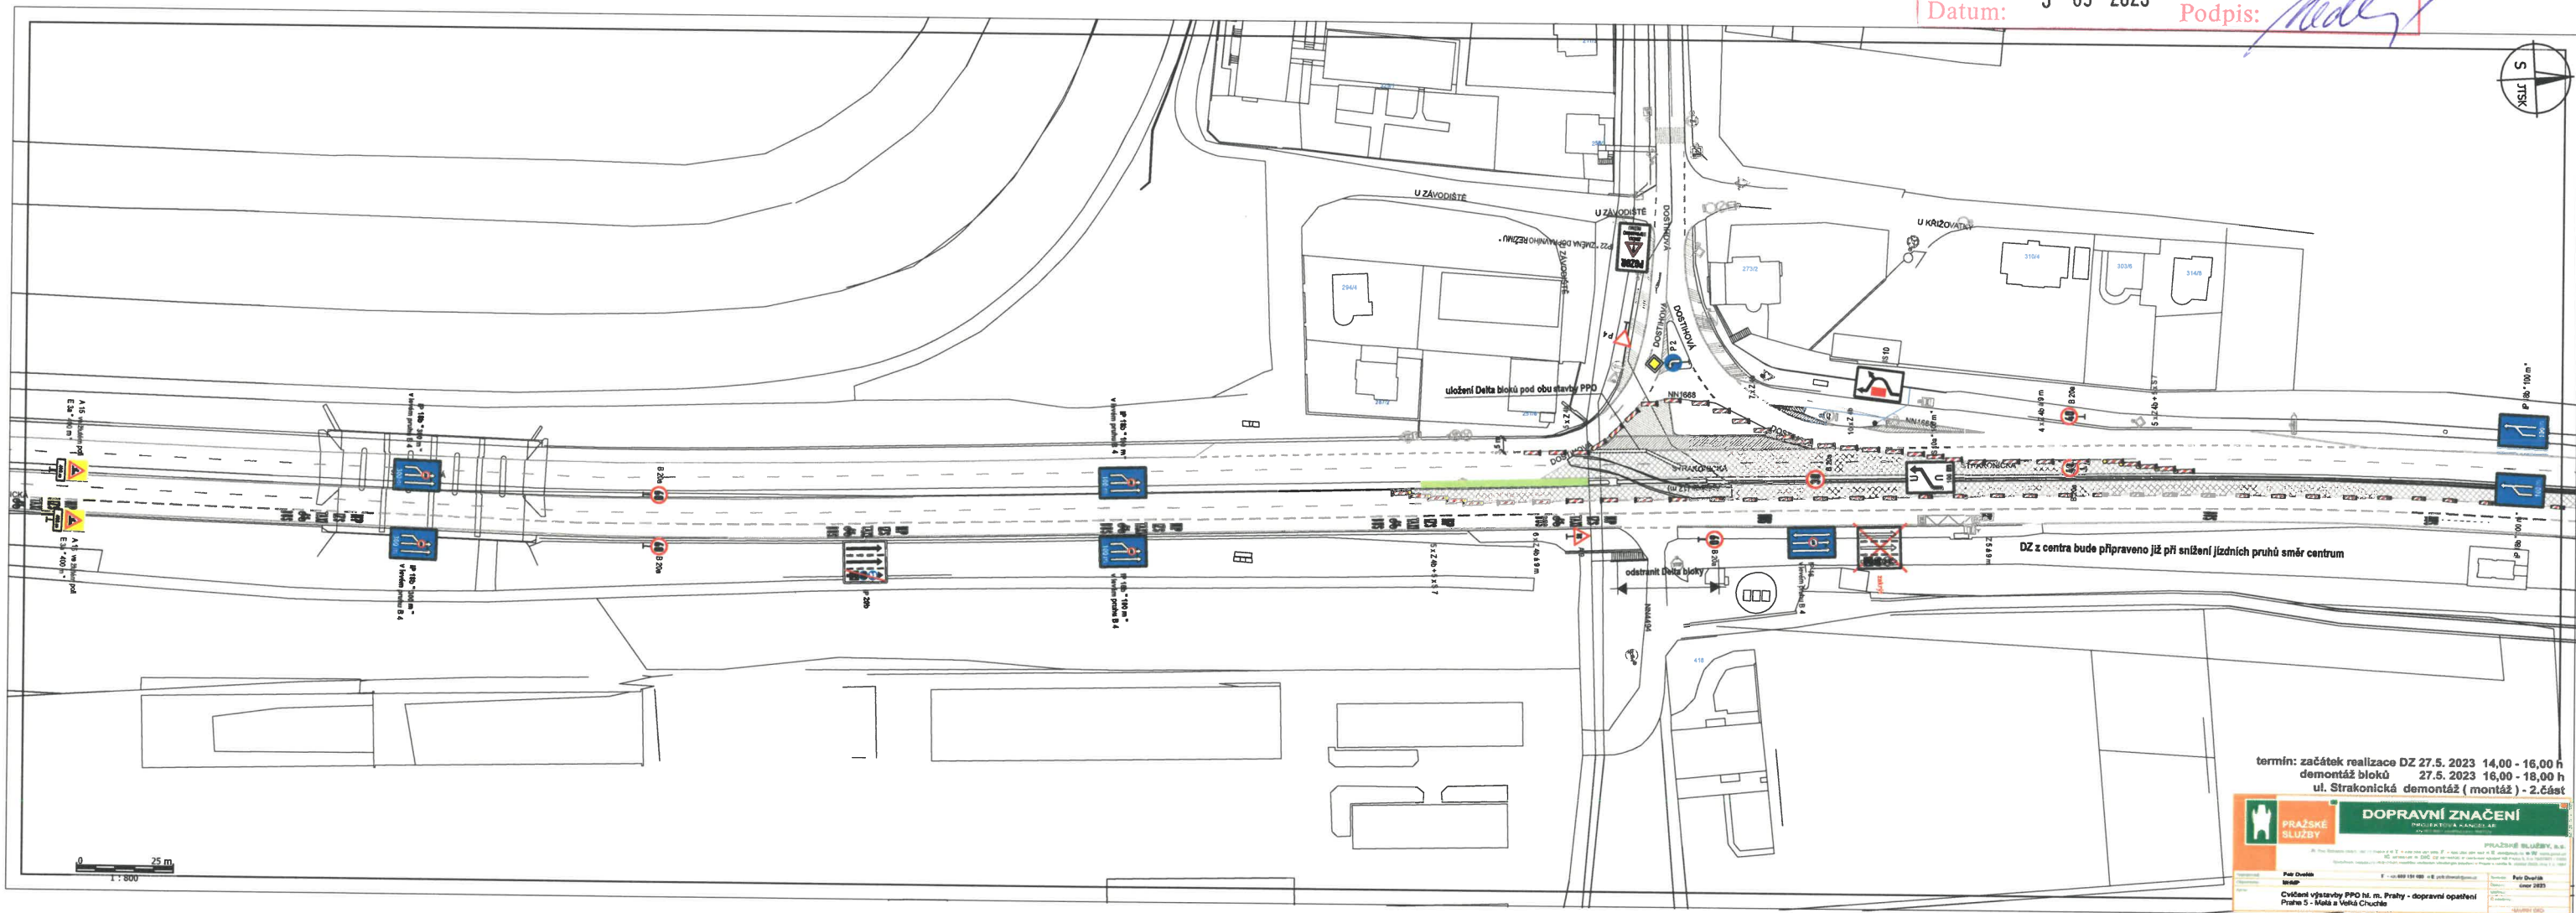

termín: začátek realizace DZ 27.5. 2023 14,00 - 16,00 h  
demontáž bloků 27.5. 2023 16,00 - 18,00 h  
ul. Strakonická demontáž (montáž) - 2.část


 PRAŽSKÉ SLUŽBY	<b>DOPRAVNÍ ZNAČENÍ</b> POLYGRAFIE A MANUÁL PRAŽSKÉ SLUŽBY, a.s. PRAHA Příloha číslo: 3 ke spisu 604704/2023 Město Praha Číslo projektu: 930464/2023 Město Praha Příloha číslo: 3 ke spisu 604704/2023 Město Praha
-----------------------	---

**MAGISTRÁT  
HLAVNÍHO MĚSTA PRAHY  
ODBOR POZEMNÍCH KOMUNIKACÍ A DRAH**

Příloha číslo: *4* ke spisu *604704/2023*

MHMP - *930464/2023* /PKD-04/ *Nj*

Datum: *- 3 -05- 2023* Podpis: *mdk*

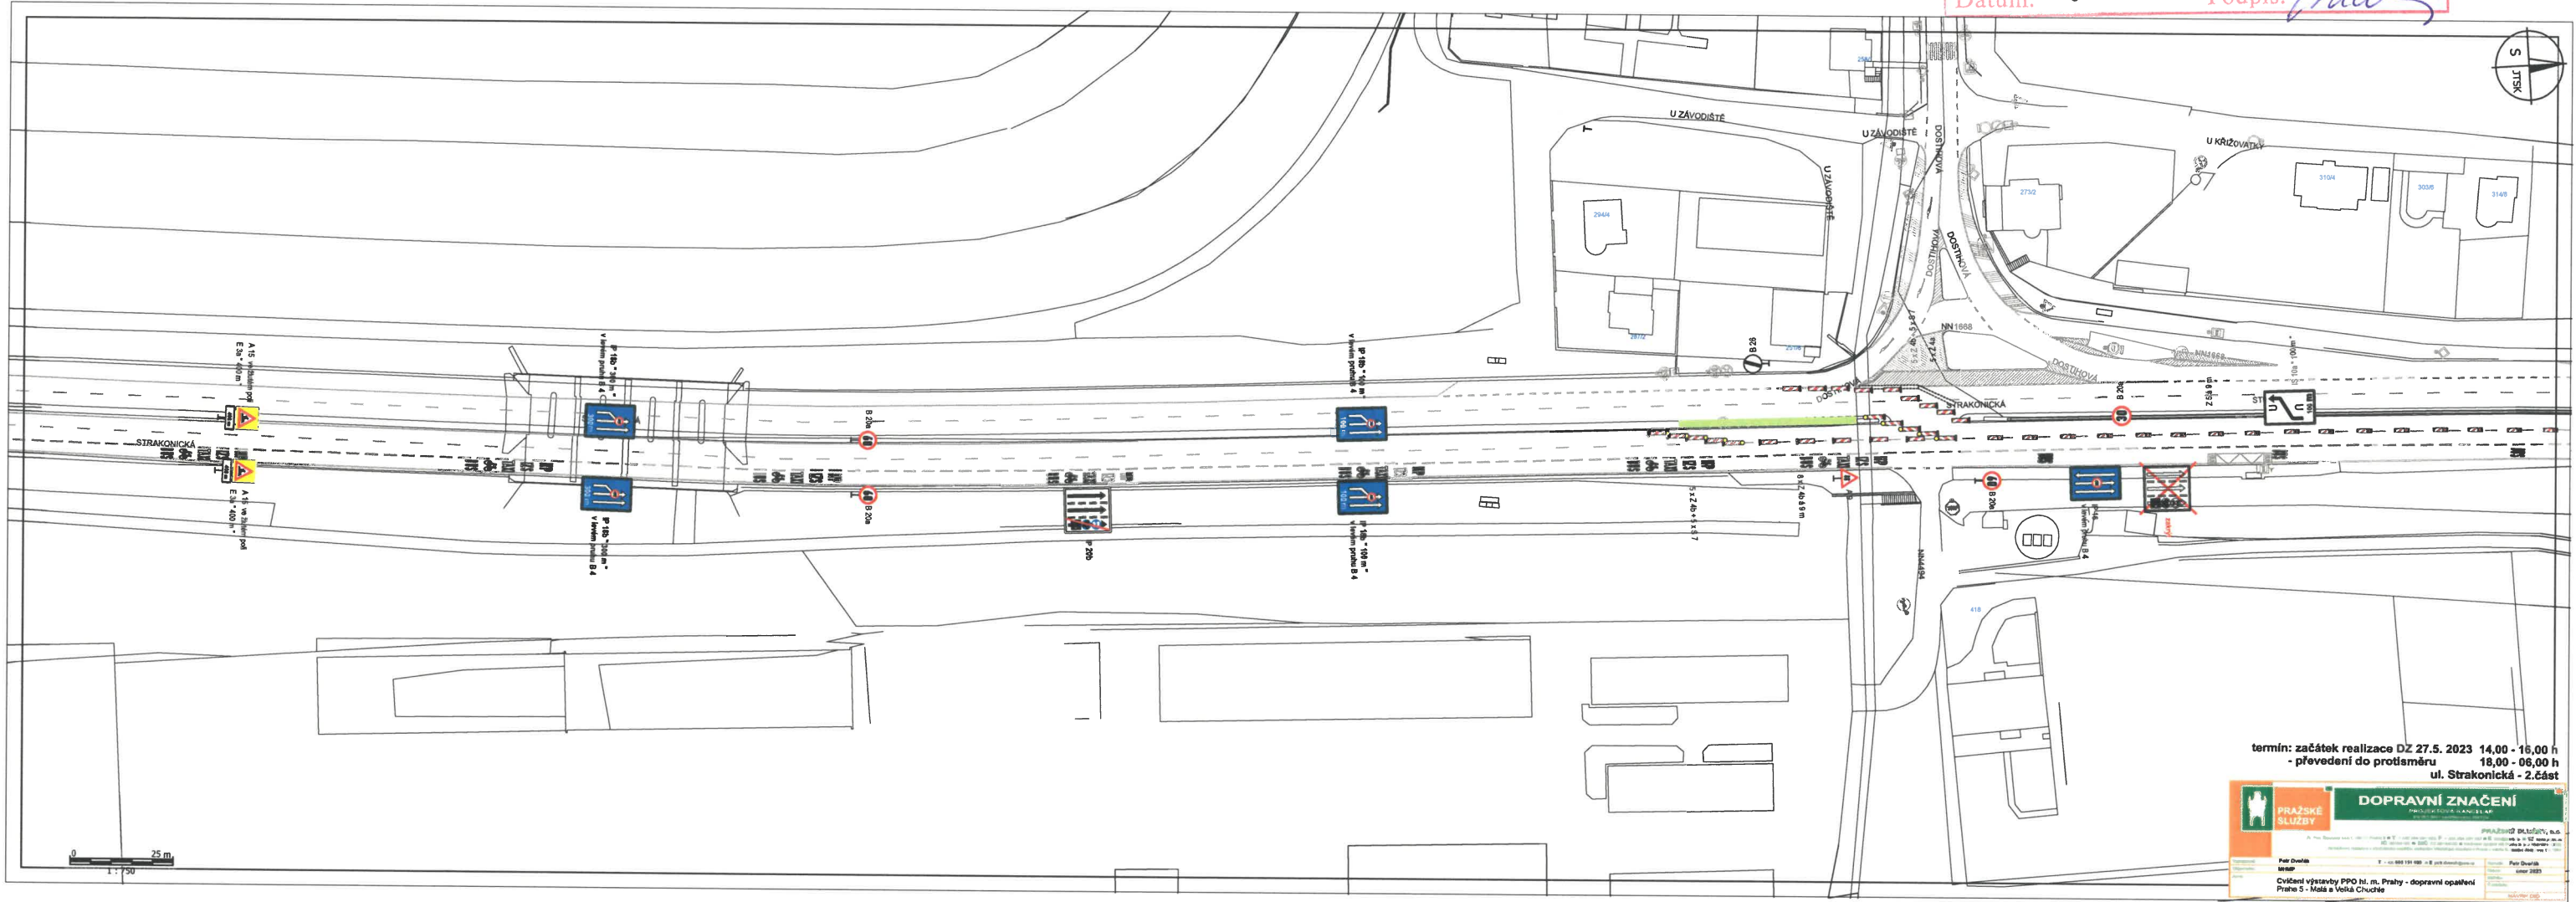

termín: začátek realizace DZ 27.5. 2023 14,00 - 16,00 h  
- převedení do protisměru 18,00 - 06,00 h  
ul. Strakonická - 2.část

<b>PRAŽSKÉ SLUŽBY</b>	<b>DOPRAVNÍ ZNAČENÍ</b>
<small>Průvodce Městské Čištění výstavby PPO hl. m. Prahy - dopravní opatření Praha 5 - Malá a Velká Chuchle</small>	<small>PRAŽSKÉ DOPRAVNÍ, s.r.o. Průvodce číslo 2023</small>




**MAGISTRÁT  
HLAVNÍHO MĚSTA PRAHY  
ODBOR POZEMNÍCH KOMUNIKACÍ A DRAH**


Príloha číslo: **5** ke spisu **604704/2023**

MHMP - **930464/2023** /PKD-04/ *Nj*


Datum: **- 3 -05- 2023** Podpis: *mdl*

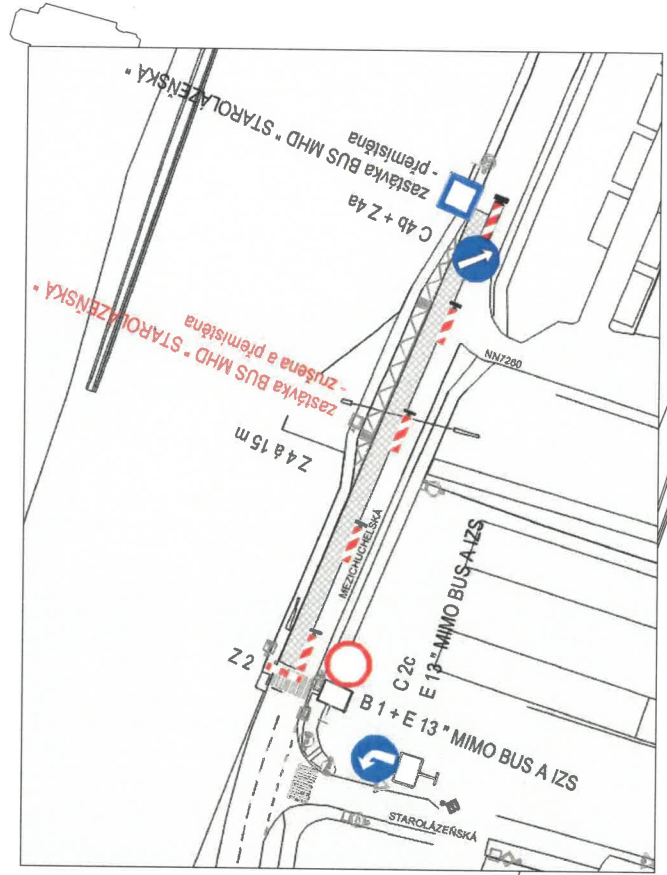

uzavírka poloviny vozovky směr z centra

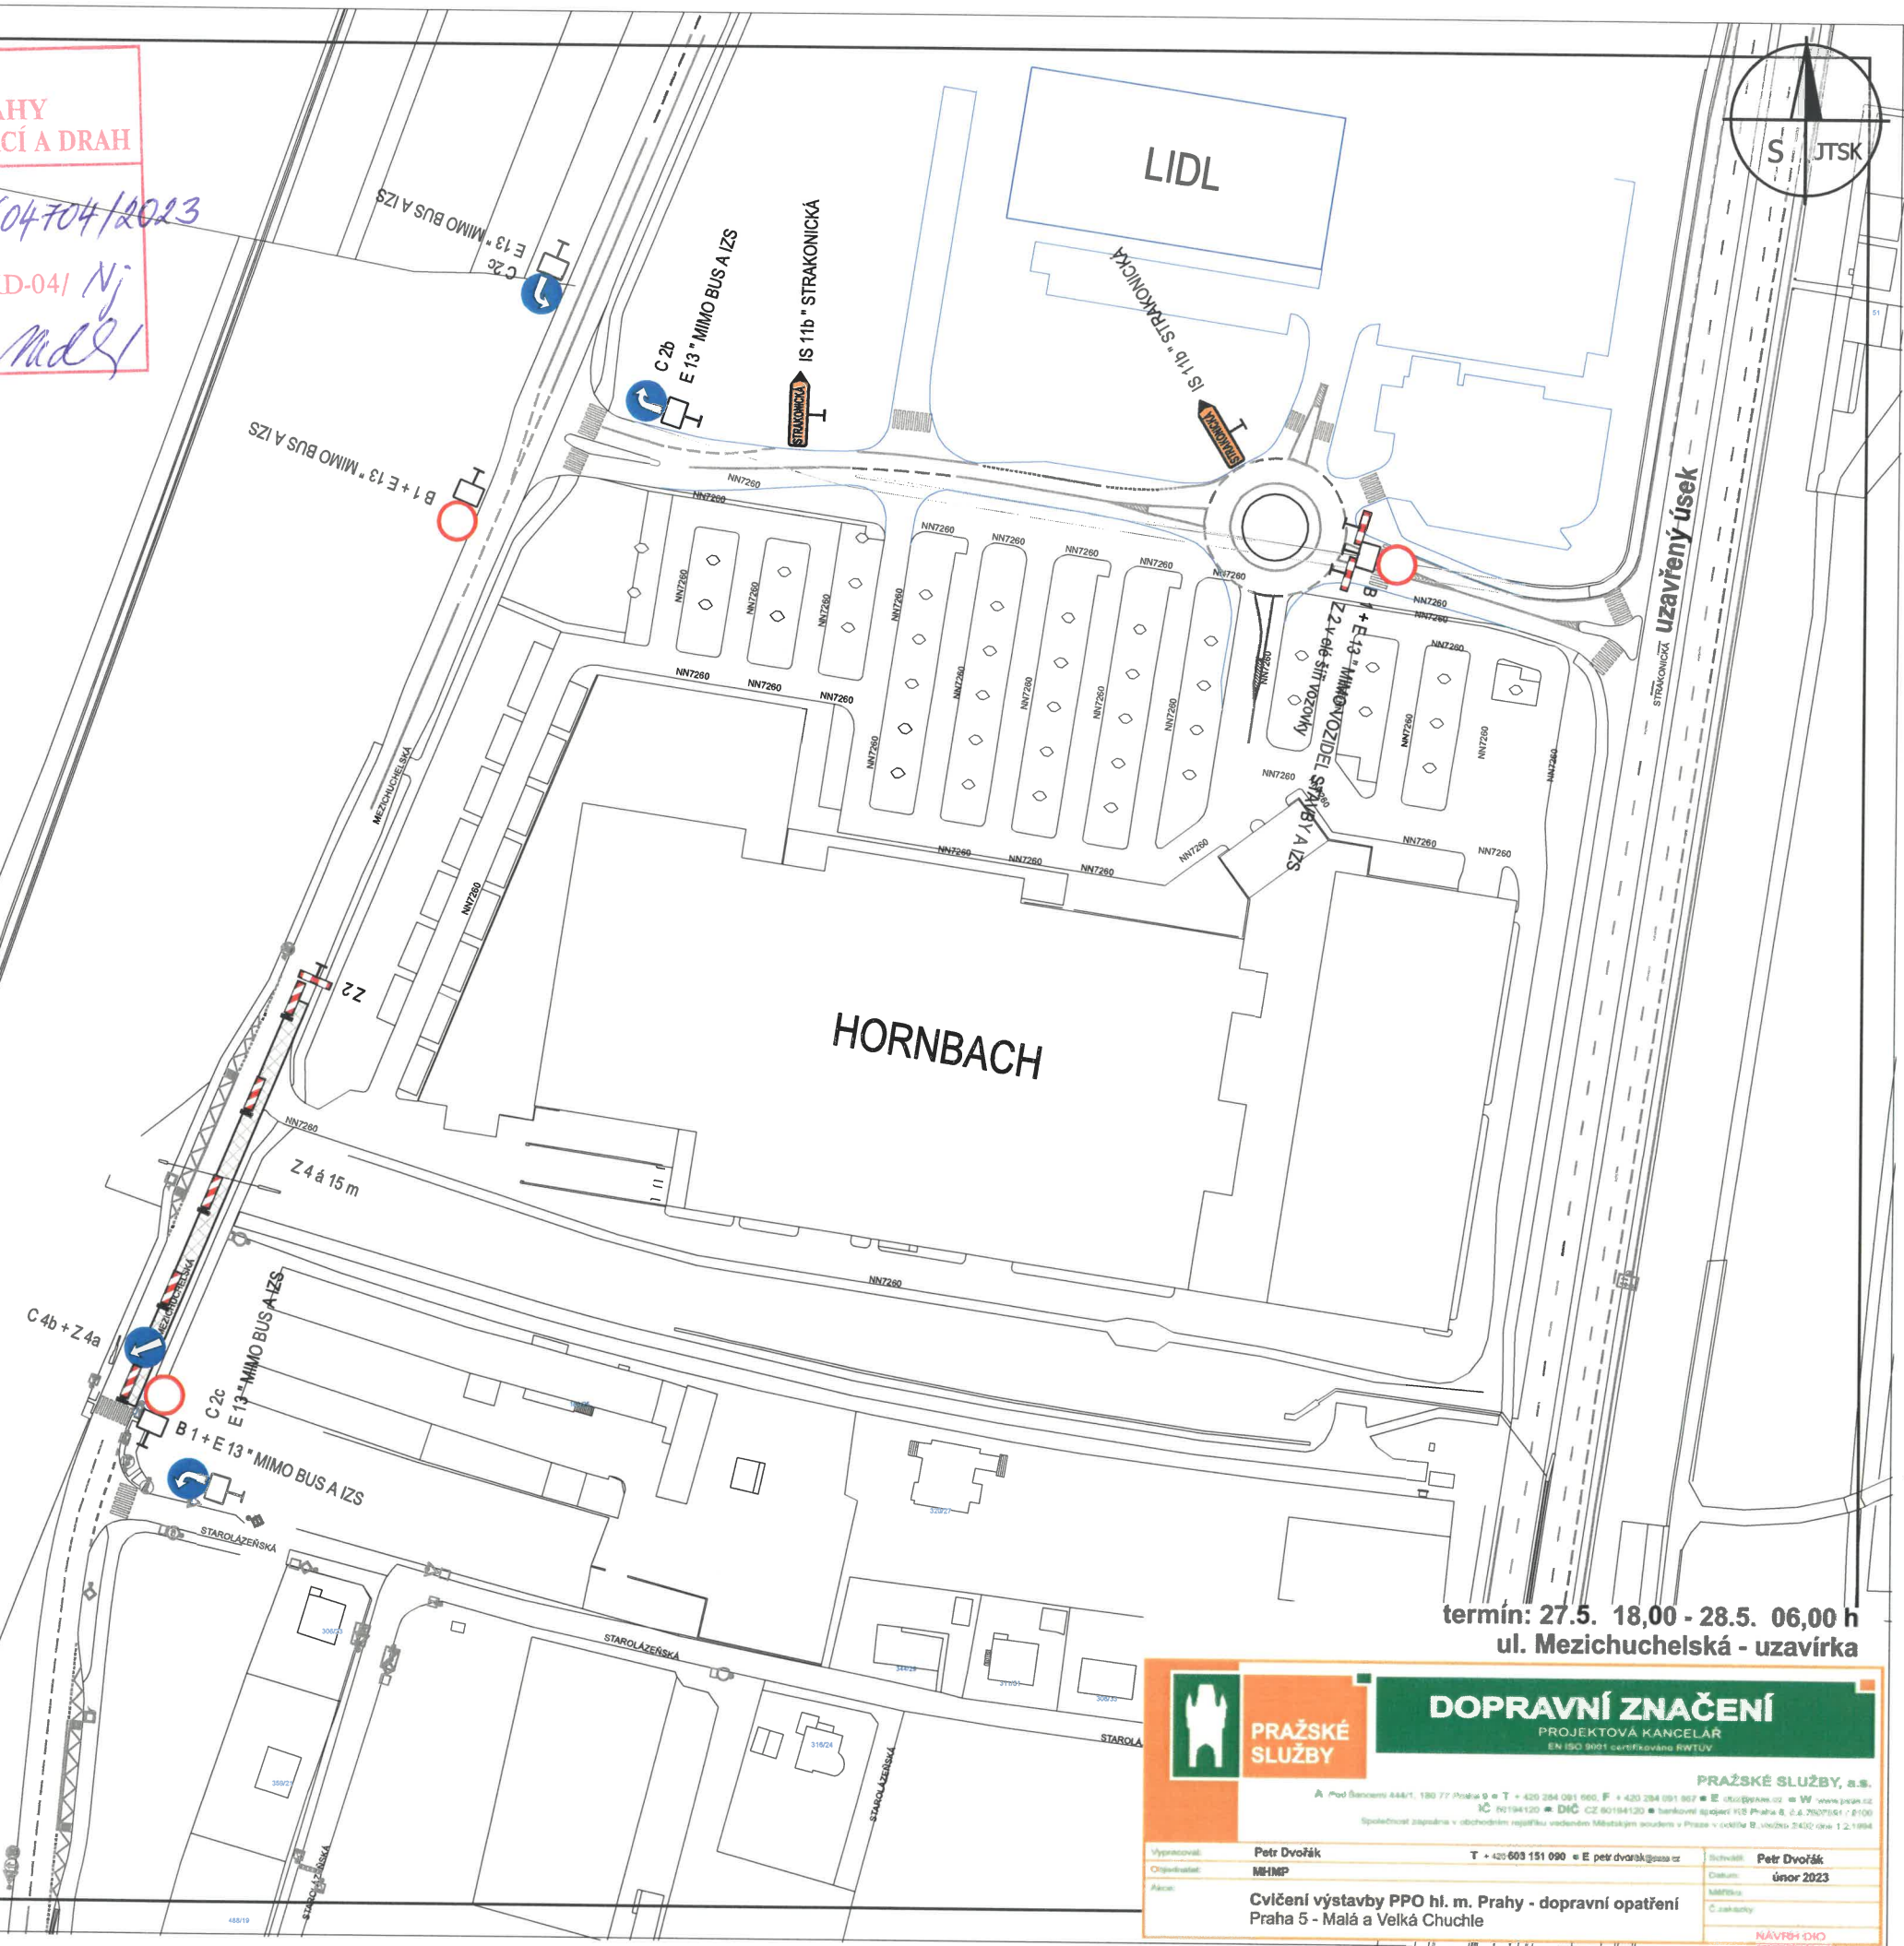

**termín: 27.5. 18,00 - 28.5. 06,00 h  
ul. Mezichuchelská - uzavírka**

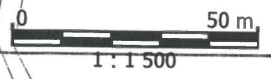



**PRAŽSKÉ  
SLUŽBY**


**DOPRAVNÍ ZNAČENÍ**  
PROJEKTOVÁ KANCELÁŘ  
EV 150 8921 certifikovaná RWTUV

**PRAŽSKÉ SLUŽBY, s.s.**  
A Pod Běrkovými 444/1, 130 77 Praha 5 • T + 420 284 081 987 • F + 420 284 081 987 • E info@prazske-sluzby.cz • W www.prazske-sluzby.cz  
IČ: 161194120 • DIČ: CZ 60194120 • bankovní spojení: KVB Praha a.s. č.ú. 26020541 / 0100  
Společnost zapsaná v obchodním rejstříku v oddělení Městský soud v Praze v oddělení B, číslo 2432/001/1.2.1984

Výpracoval:	Petr Dvořák	T + 420 603 151 090 • E petr.dvorak@psa.cz	Schválil:	Petr Dvořák
Organizace:	MHMP		Datum:	únor 2023
Acron:	Cvičení výstavby PPO hl. m. Prahy - dopravní opatření Praha 5 - Malá a Velká Chuchle		C. částky:	

NÁVRH DKO



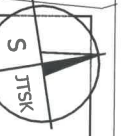


**MAGISTRÁT  
HLAVNÍHO MĚSTA PRAHY  
ODBOR POZEMNÍCH KOMUNIKACÍ A DRAH**

Příloha číslo: **6** ke spisu **604704/2023**

MHMP - **930464/2023** /PKD-04/ Nj

Datum: **- 3 -05- 2023** Podpis: *Müller*

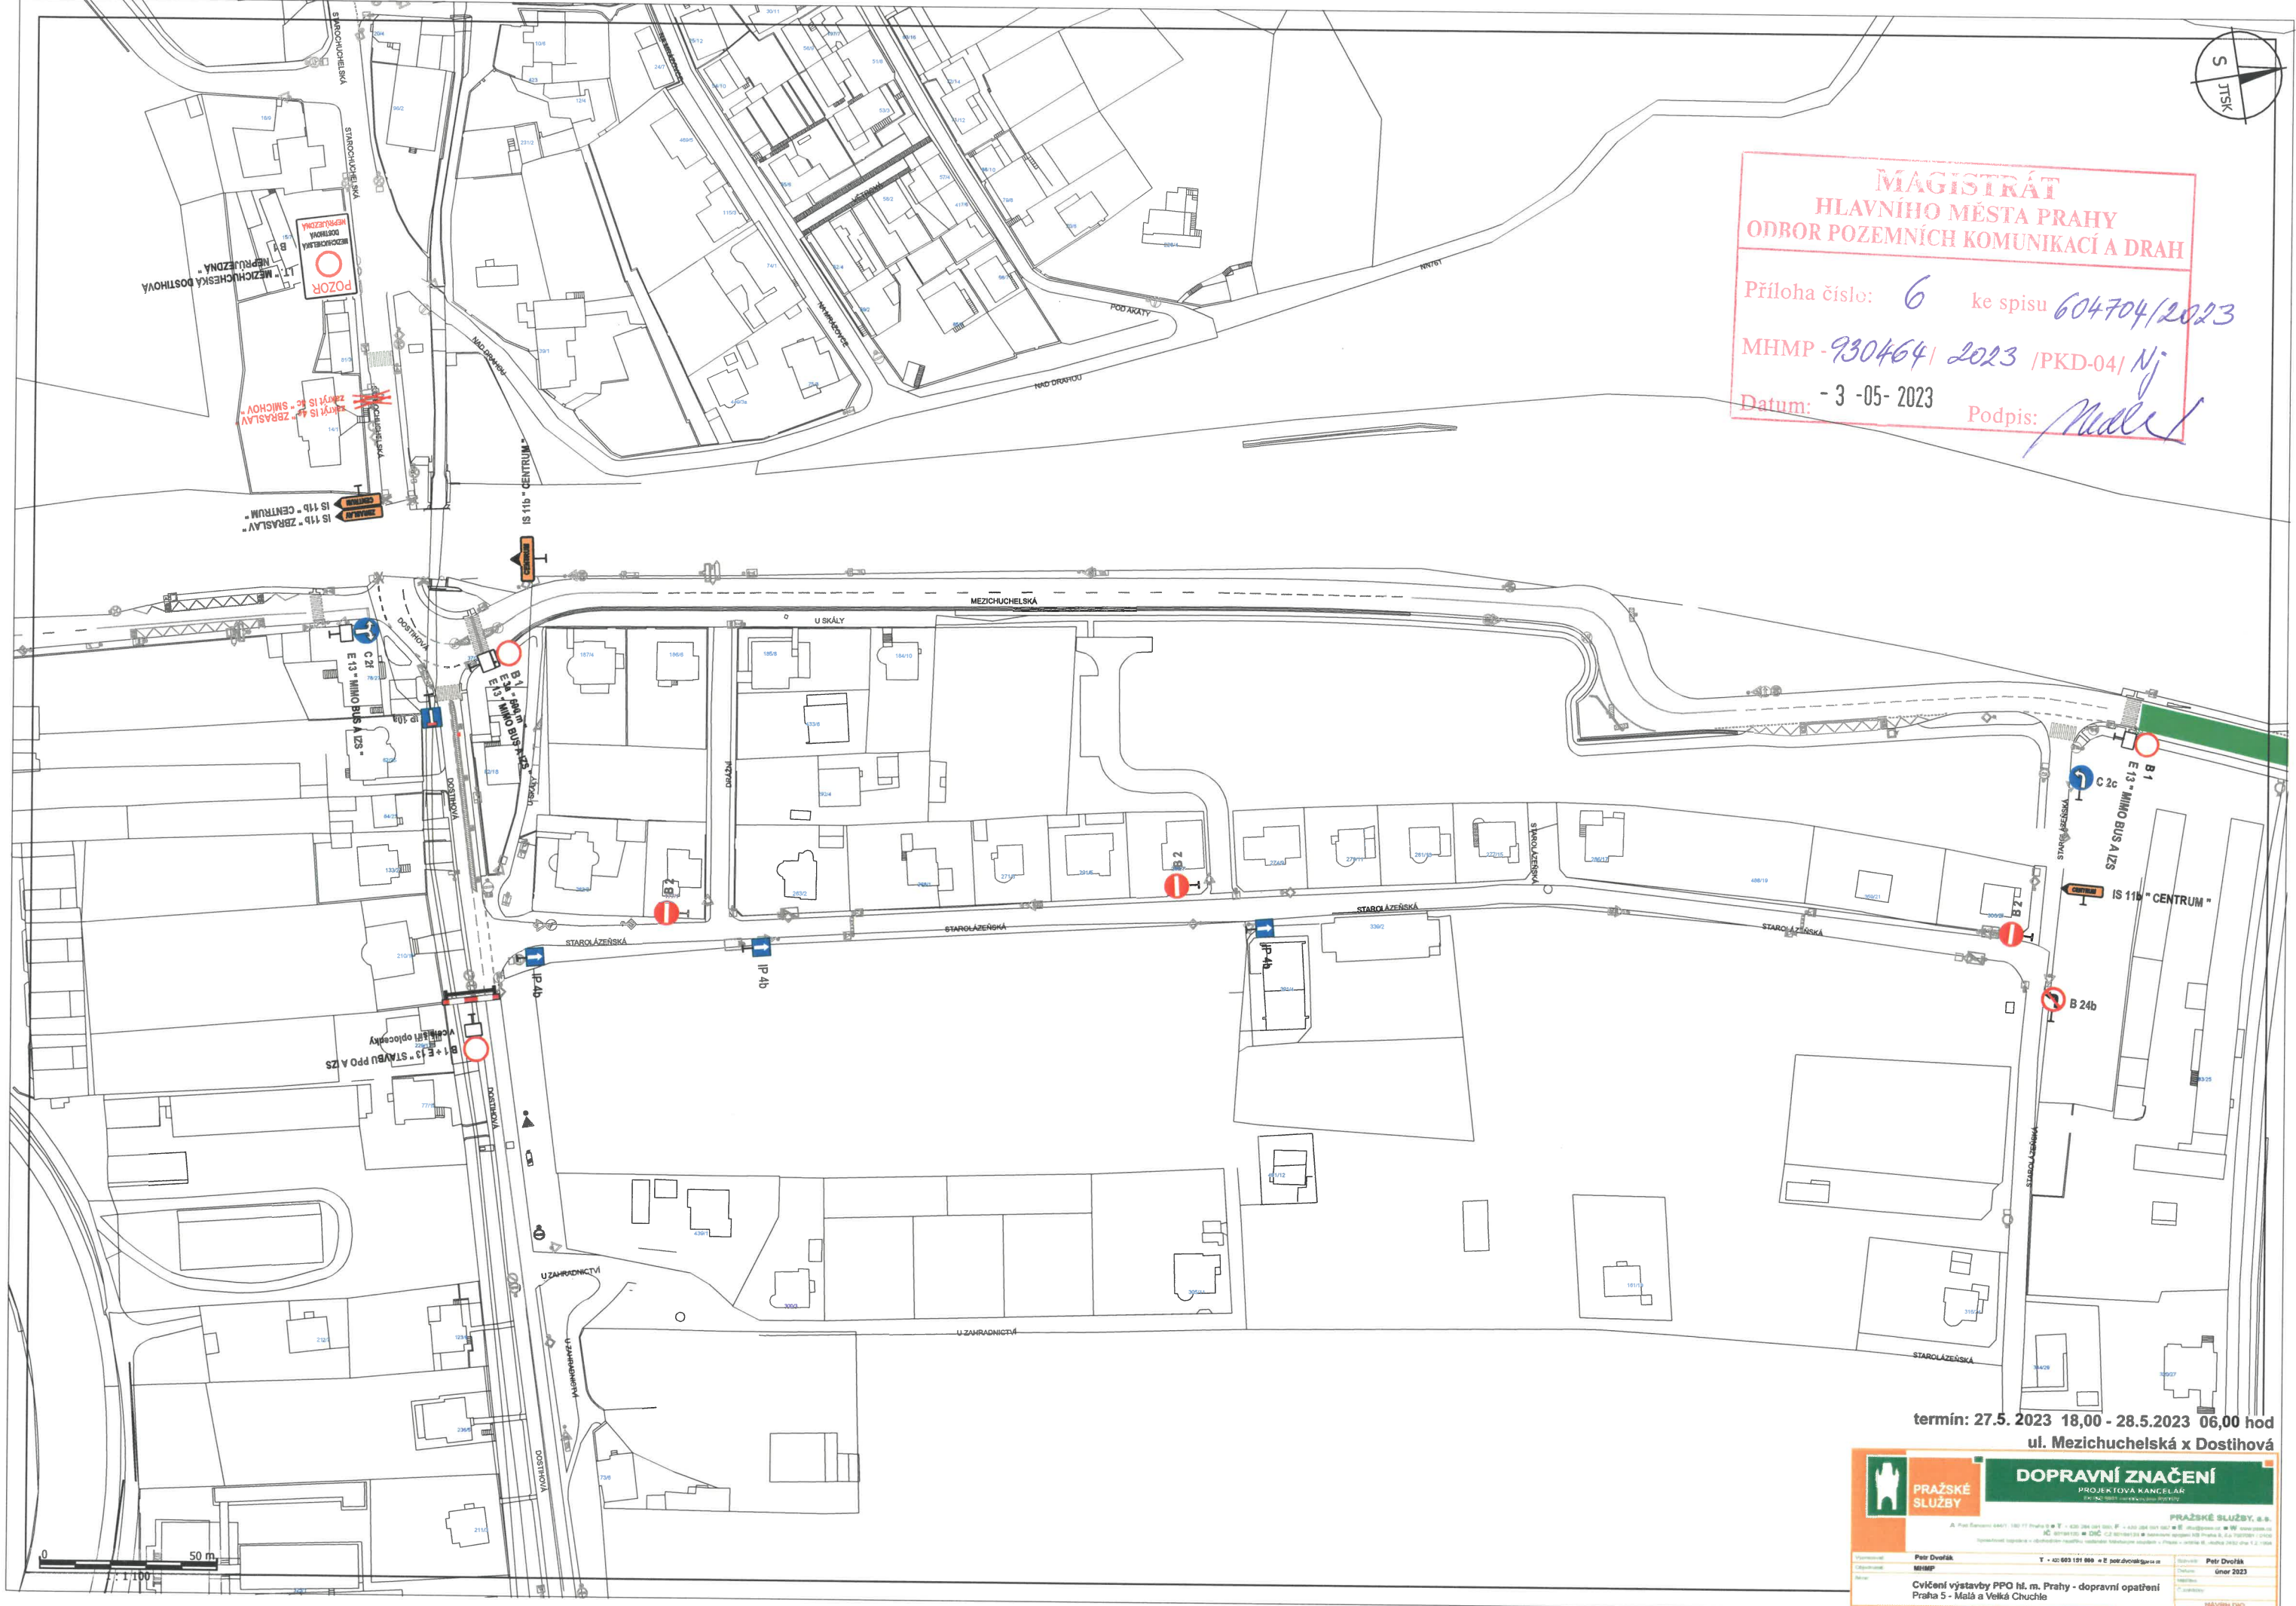

termín: 27.5.2023 18,00 - 28.5.2023 06,00 hod  
ul. Mezichuchelská x Dostihová



	<b>PRAŽSKÉ SLUŽBY</b>	<b>DOPRAVNÍ ZNAČENÍ</b> PROJEKTOVÁ KANCELÁŘ	<b>PRAŽSKÉ SLUŽBY, s.r.o.</b> A: Pěstovatelův dvůr 180/17 Praha 5   T: +420 266 000 888   F: +420 266 000 887   E: info@prazske-sluzby.cz M: 800 950 000   www.dsc.cz   IČ: 266 000 888   zapsaná v obchodním rejstříku u Městského soudu v Praze, oddíl B, číslo 1800/2016, s. 1, 2, 3, 4
	<b>PROJEKTOVÁ KANCELÁŘ</b>		
Projektant Petr Dvořák	T: +420 603 101 000	E: petr.dvorak@prazske-sluzby.cz	Stavba Petr Dvořák
Objednatel MHSMP			Datum únor 2023
Cvičení výstavby PPO hl. m. Prahy - dopravní opatření Praha 5 - Malá a Velká Chuchle			Stavba únor 2023




**MAGISTRÁT  
HLAVNÍHO MĚSTA PRAHY  
ODBOR POZEMNÍCH KOMUNIKACÍ A DRAH**

Příloha číslo: *7* ke spisu *604704/2023*

MHMP - *930464/2023* /PKD-04/ *Nj*

Datum: *3-05-2023* Podpis: *[Signature]*

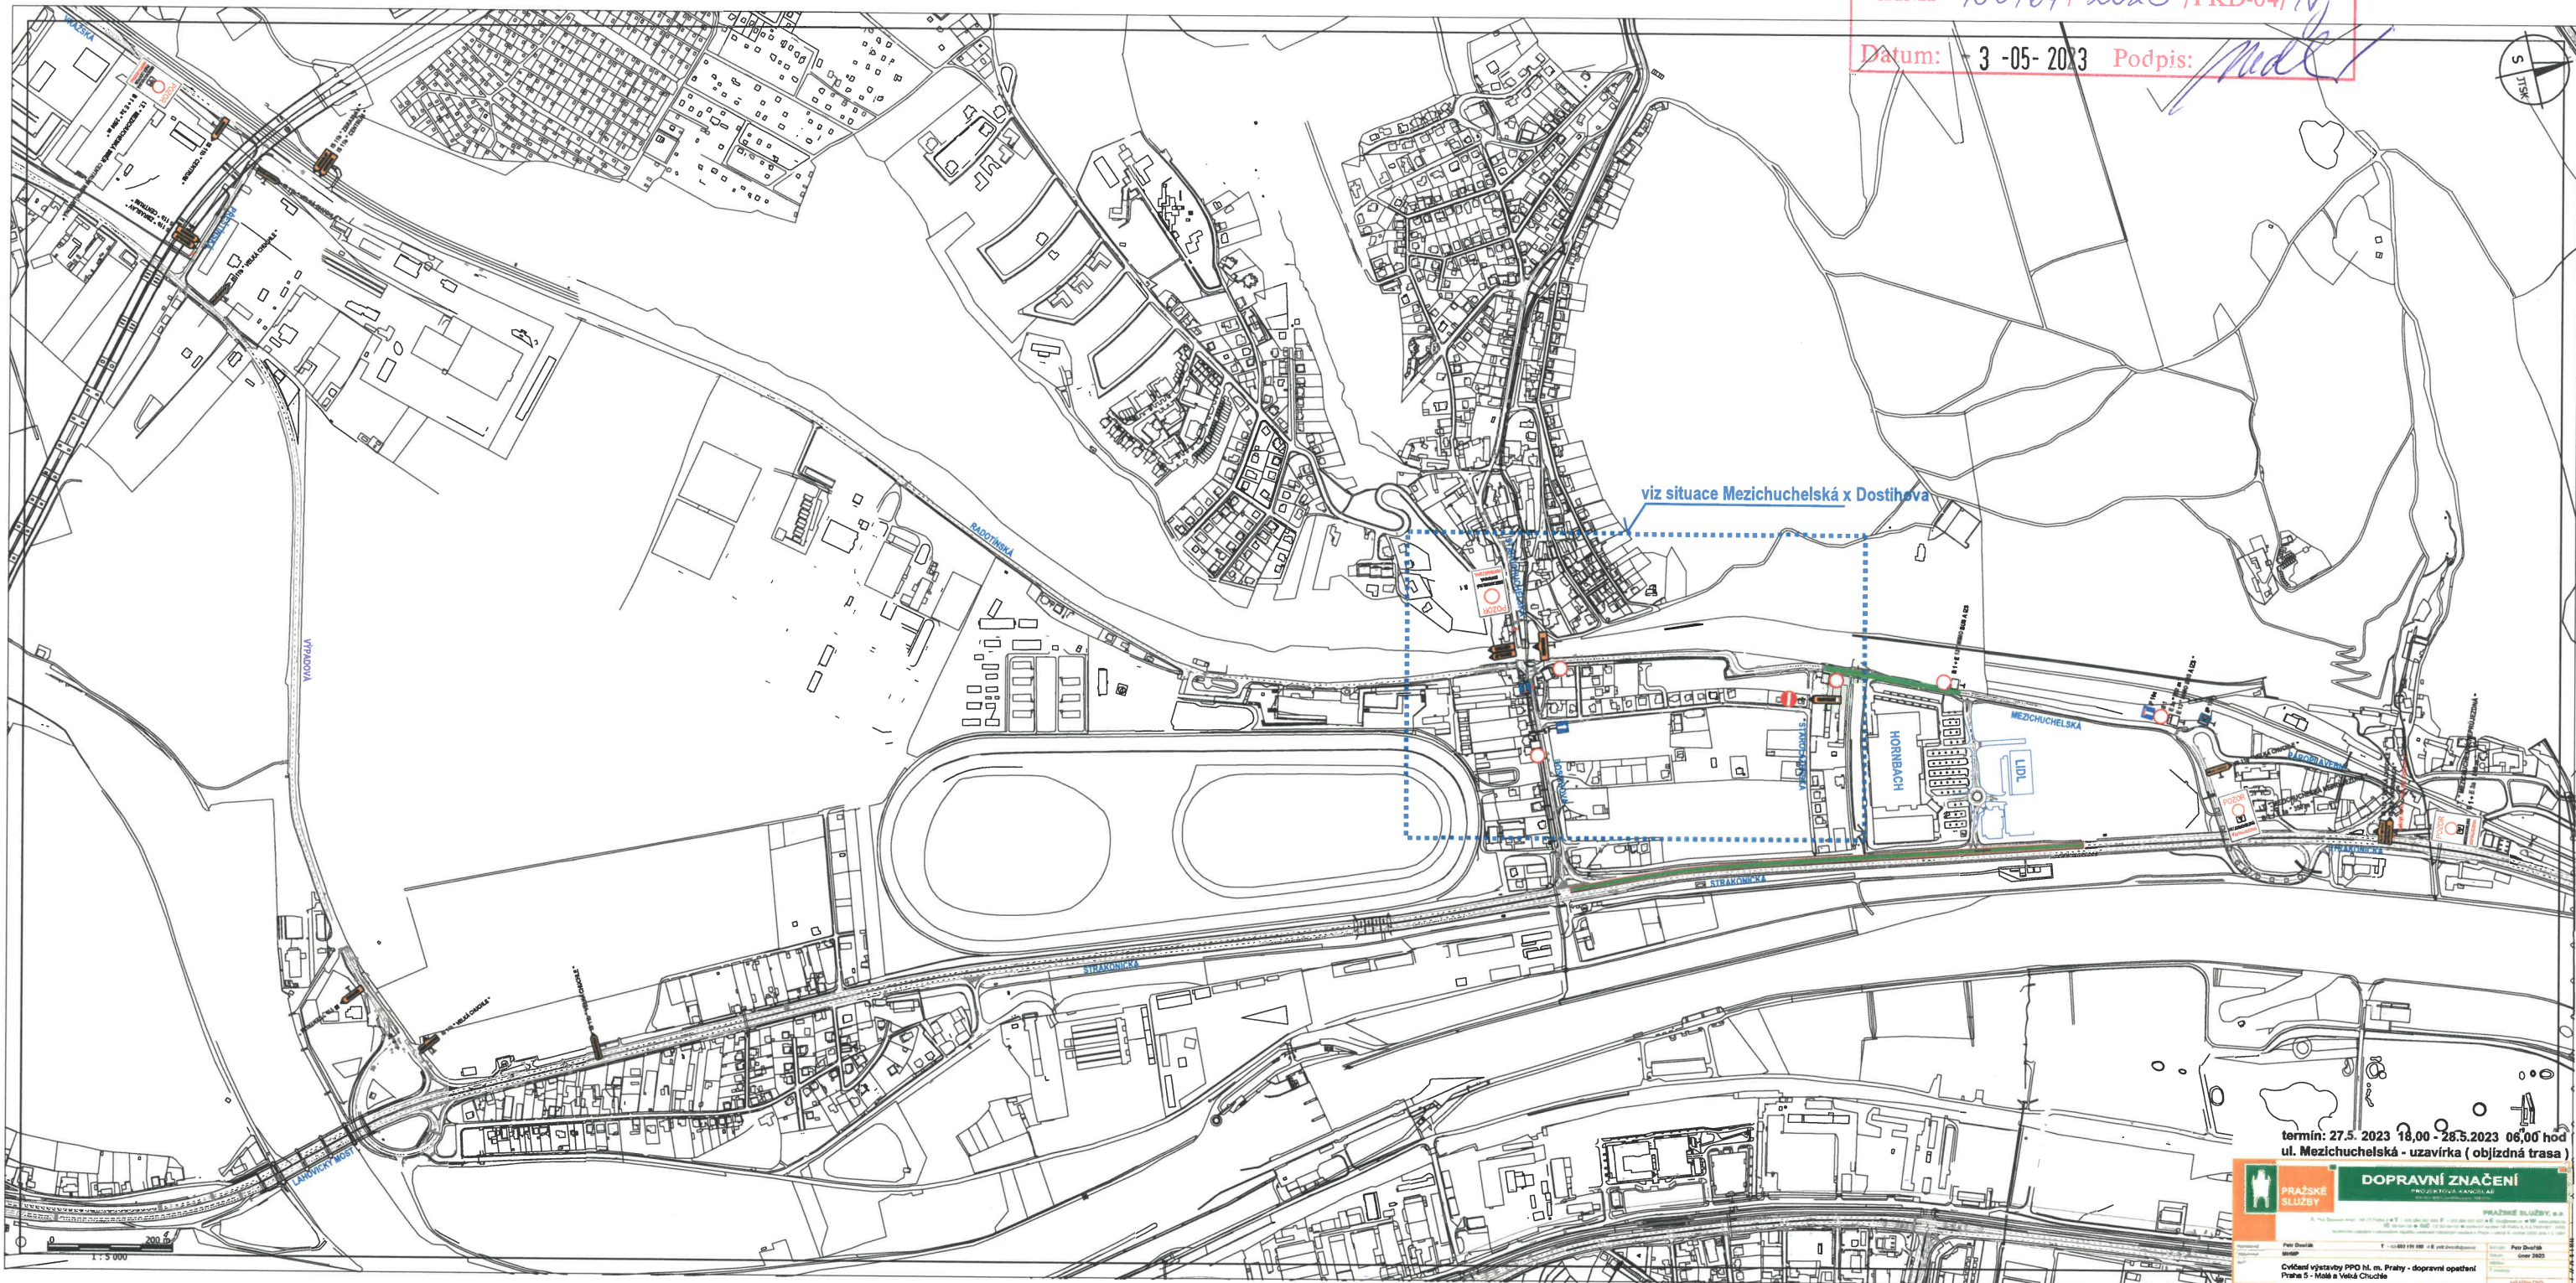

viz situace Mezichuchelská x Dostihova

termín: 27.5.2023 18,00 - 28.5.2023 06,00 hod  
ul. Mezichuchelská - uzavírka (objízdná trasa)

**PRAŽSKÉ SLUŽBY**  
**DOPRAVNÍ ZNAČENÍ**  
PRÁŽSKÉ SLUŽBY, s.r.o.  
Cvičná výstavba PPO hl. m. Prahy - dopravní opatření  
Praha 5 - Holešovice