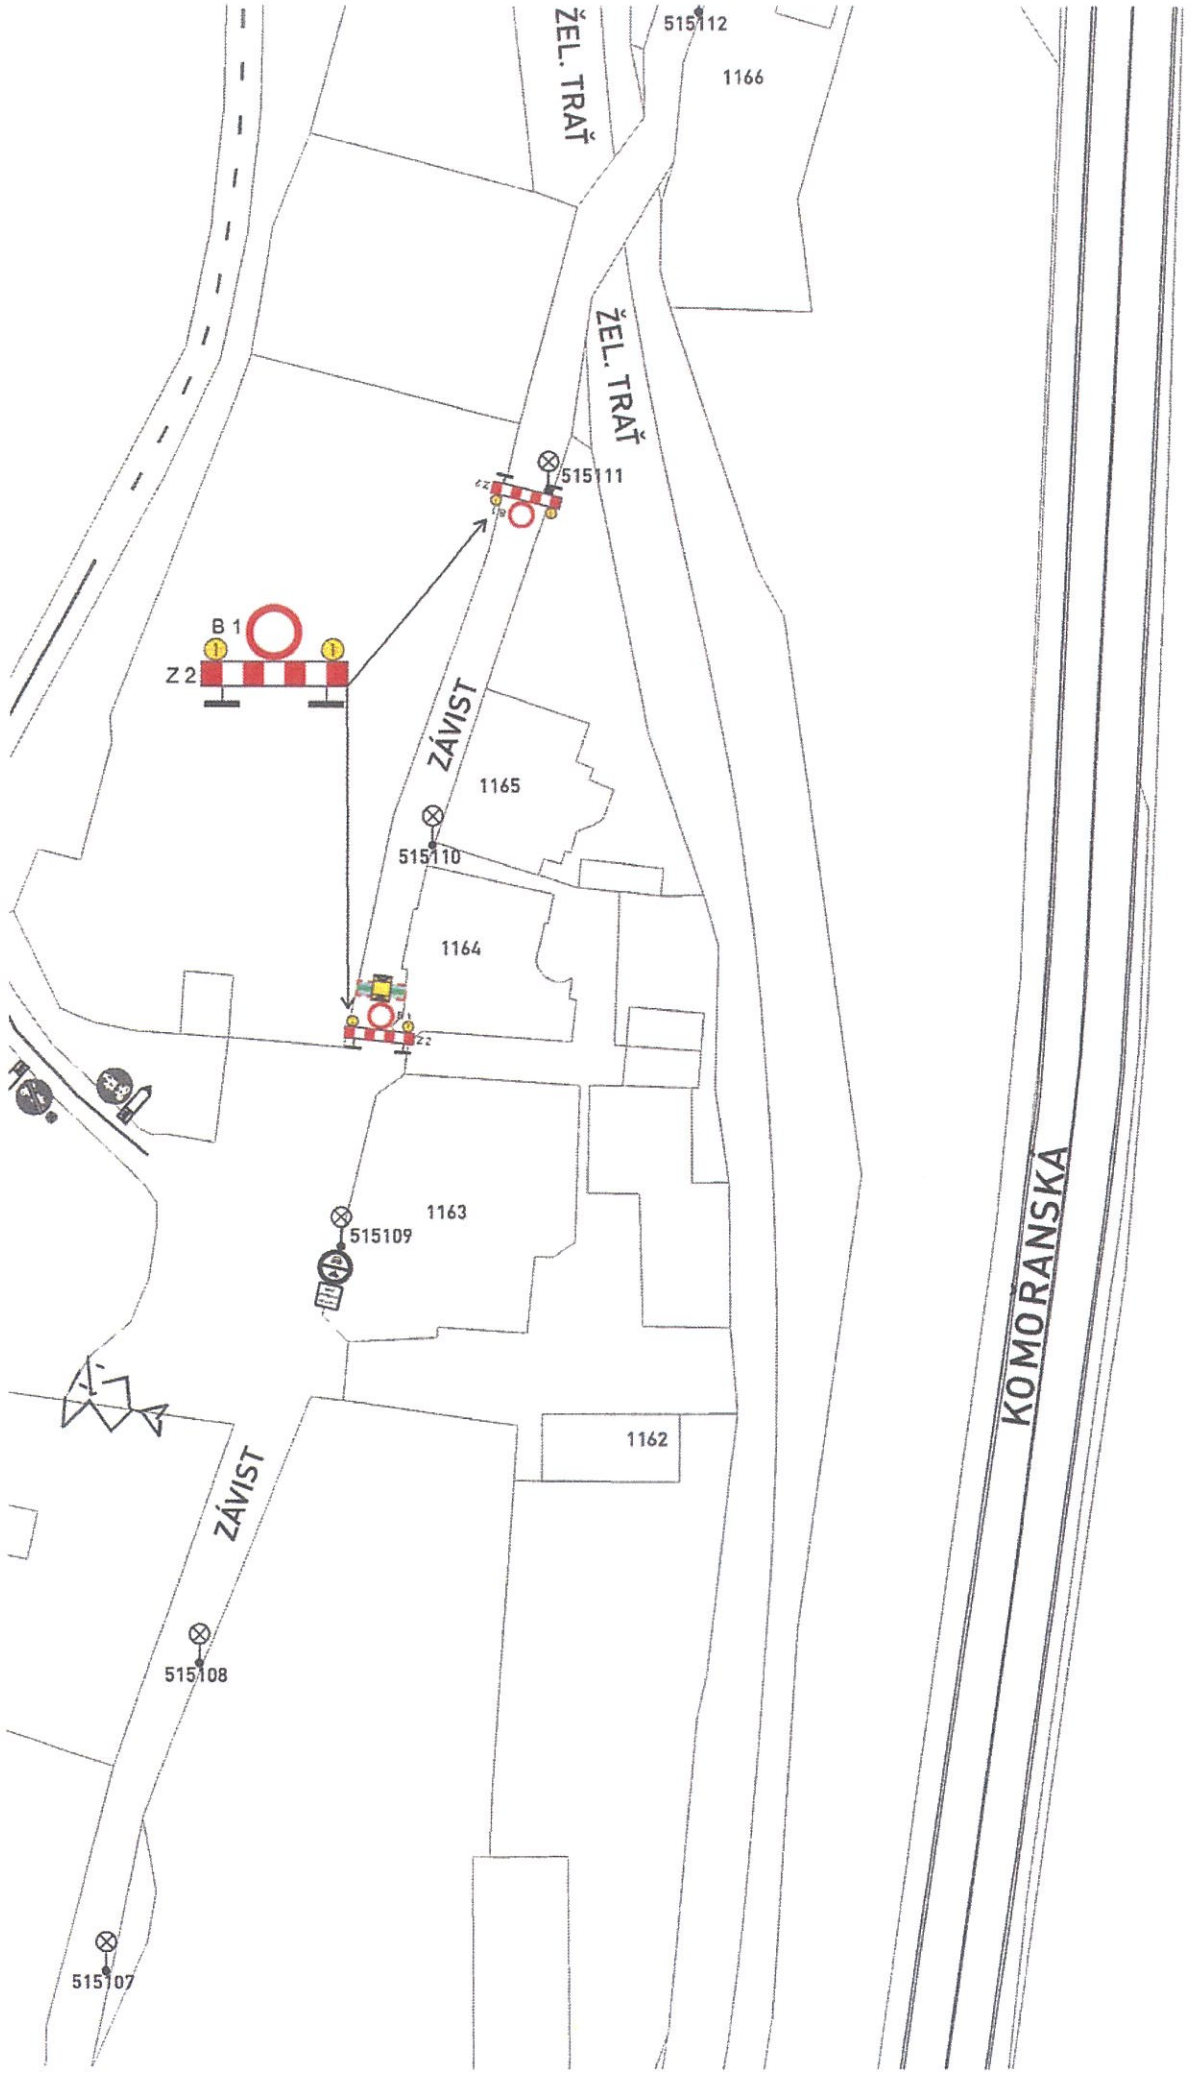

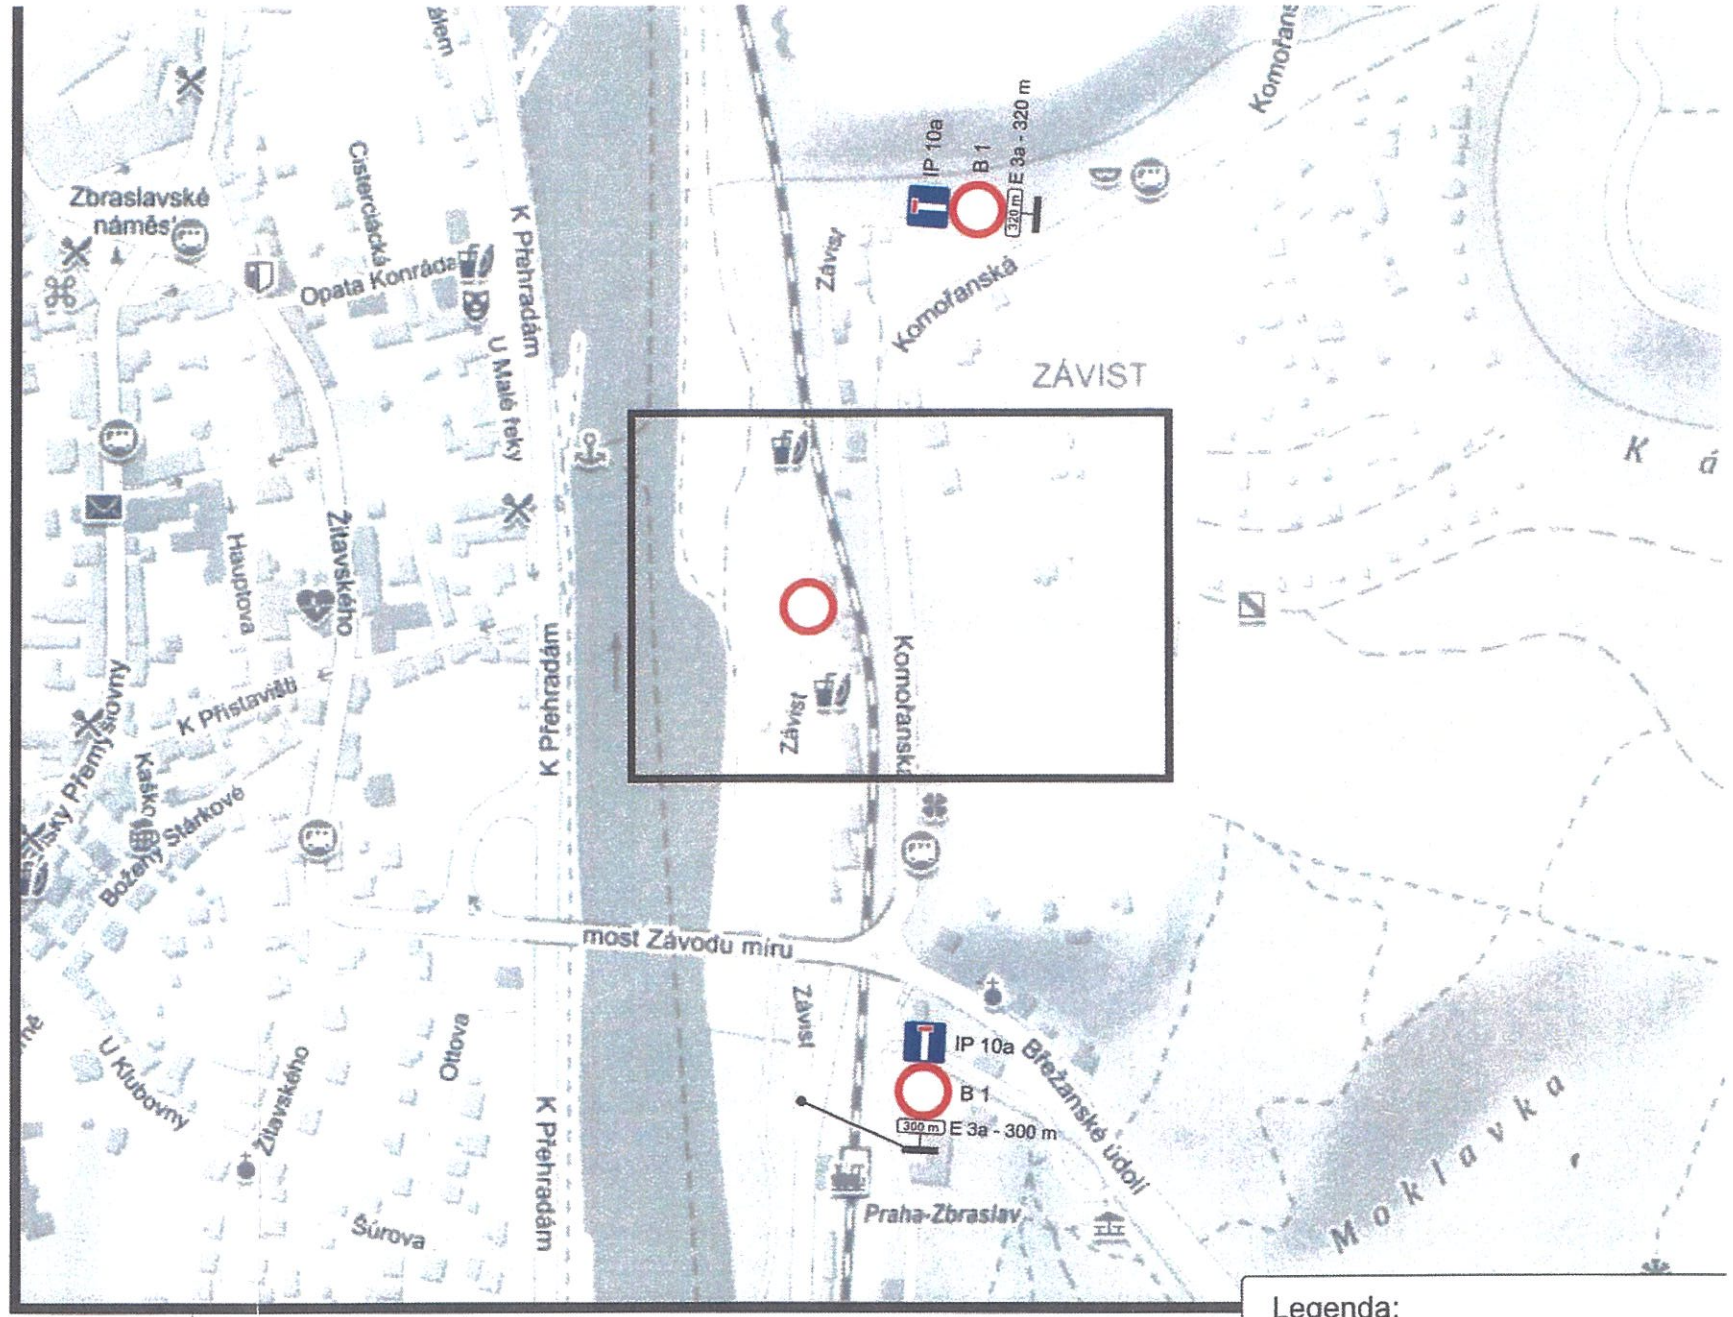

Policie České republiky
Krajské ředitelství policie hl. m. Prahy
Odbor služby dopravní policie
140 00 Praha 4, Kongresová 2
Č.j. KRPA-91420-1/ČJ-2021-0000DŽ
Dne: 14-04-2021
plk. Mgr. Martin Šlesingr
z.r. kpt. Ing. Martina Sebestová

PČR POŽADUJE ZAJISTIT V OBOU SMĚRECH ODSTAVIŠTĚ V MÍSTĚ ZÁBORU.

Souhlasné stanovisko ve smyslu §77 odst. 1 [illegible]), 361/2000 Sb. a §25 odst. 1 [illegible]), zak. č. 13/1997 Sb.

0 25 m

VÝKOP BUDE OHRAZEN.
PŘECHOD PŘES VÝKOPY BUDE UMOŽNĚN POMOCÍ LÁVEK PRO PĚŠÍ.

Legenda:
- Stávající dopravní značení
- B 20a — Provizorní dopravní značení
- Výkop
- Zabraná část
- Zábrana Z2
- Přechodová lávka pro pěší
- Sloup veřejného osvětlení

VYPRACOVAL: Milan Huňát, Poradenství v oblasti dopravy, Projekty DIO, 736 647 956, info@projektydio.cz	OBJEDNATEL (INVESTOR, STAVBU PROVÁDÍ): AVE ELEKTRO - Jelínek s.r.o., Viktorie Čížková - 603 390 729	PŘEDPOKLÁDANÝ ZHOTOVITEL DOPRAVNÍHO ZNAČENÍ: ADOZ Praha - dopravní značení s.r.o., Armádního sboru 15, PRAHA 1, Tel.: 736 647 956, Non Stop: 602 226 027, www.adoz-znaceni.cz, e-mail: adoz@adozpraha.cz
OBEC: Praha 5 - Praha 16	ČÁST: Zbraslav	
STAVBA: Závist, par. č. 3150, D-148240		ETAPA:
AKCE: VÝKOP PRO KABEL V ULICI ZÁVIST	FORMÁT: A3	VÝKRES č.:
OBJEKT / ČÁST: SITUACE DIO	DATUM: 04.04.2021	1