



Police České republiky
Krajské ředitelství policie hl. m. Prahy
Odbor služby dopravní policie
140 00 Praha 4, Kongresová 2
- 12 -
Č.j. KRPA-347407-1/ČJ-2022-0000DŽ
Dne: 26-10-2022 z r. kpt. Ing. Markéta Sebestová
Souhlasné stanovisko ve smyslu §77 odst. 1 i. c. 361/2000 Sb. a §25 odst. 1 i. c. 13/1997 Sb.

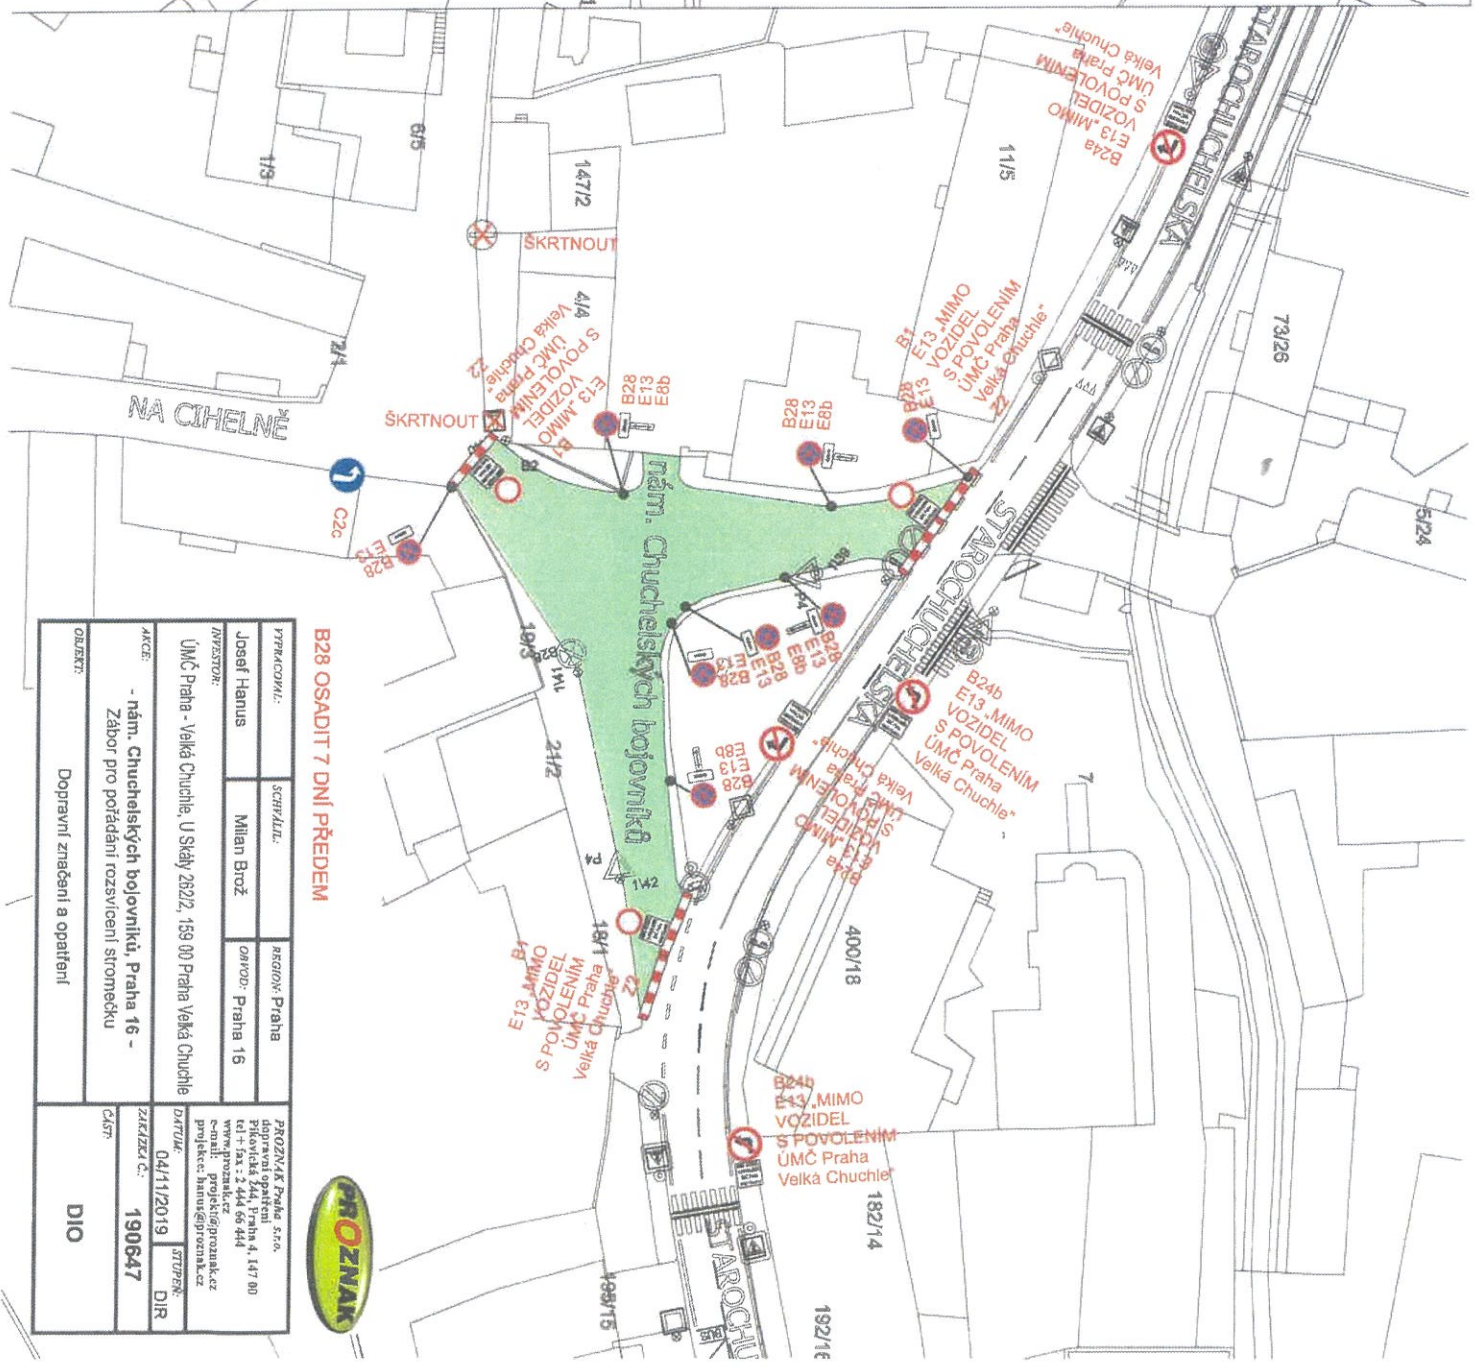

B28 OSADIT 7 DNÍ PŘEDEM

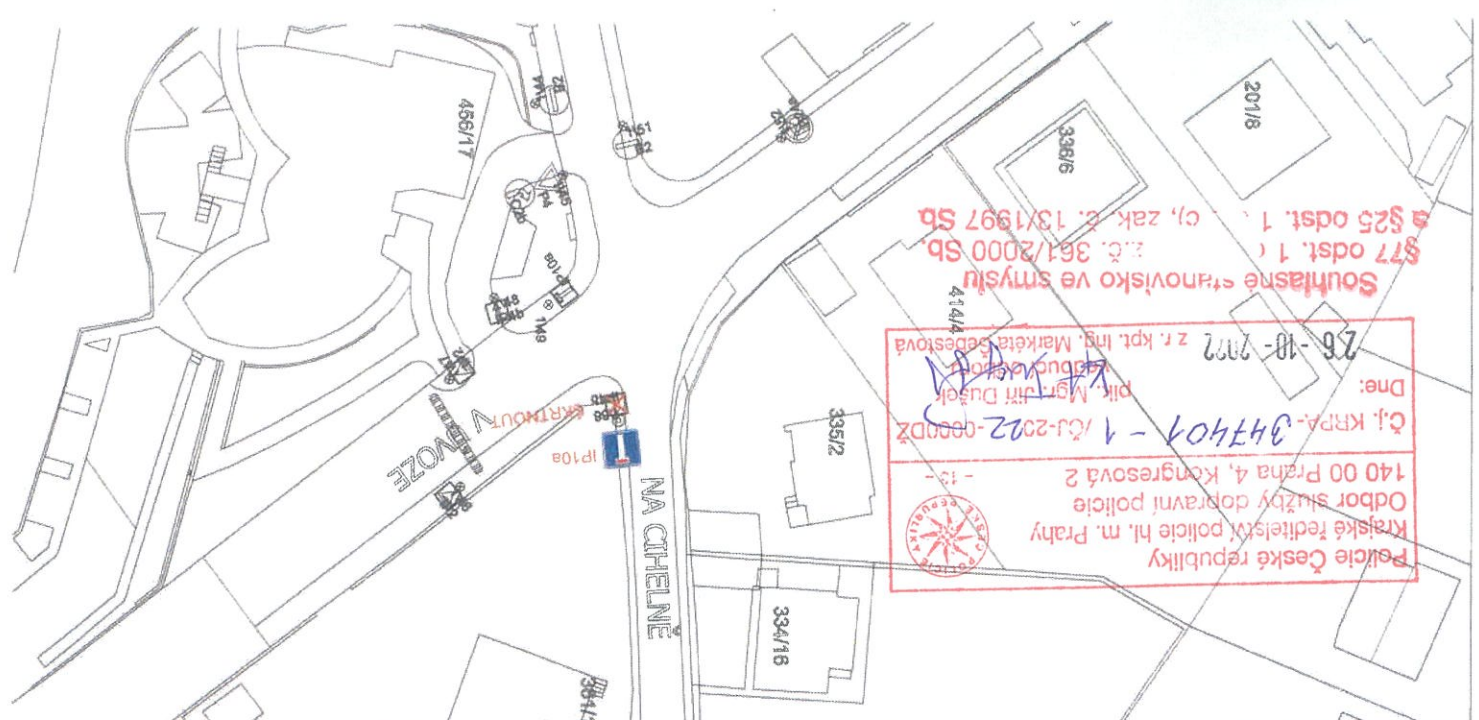

PRŮKAZOVNÍK:	SCHVÁLIL:	REGION:	Praha
Josef Hlásný	Milan Brož	OMVOD:	Praha 16
ZÁKAZOVNÍK:			
ÚMČ Praha - Velká Chuchle, U Skály 262/2, 159 00 Praha Velká Chuchle			
AKCE:			
- nám. Chuchelských bojovníků, Praha 16 - Zábor pro pořádání rozsvícení stromčku			
OBJEKT:			
Dopravní značení a opatření			
PRŮKAZOVNÍK Praha s.r.o., dopravní značení, s.r.o. Překopická 244, Praha 4, 147 00 tel + fax : 2 444 66 444 www.proznak.cz e-mail: proznak@proznak.cz projekce: mihov@proznak.cz	PROZNAK		
DATA:	04/11/2019	STUPEŇ:	DIR
ZAKAZOVNÍK:	190647		
Číslo:			
DIO			