Policie České republiky
Krajské ředitelství policie hl. m. Prahy
Odbor služby dopravní policie
140 00 Praha 4, Kongresová 2
- 16 -

Č.j. KRPA- 85058 - 1 /ČJ-2024-0000DŽ
Dne: 11-03-2024
plk. Mgr. Jiří Dušek
vedoucí odboru
z r. kpt. Bc. Michal Kovačka

Souhlasné stanovisko ve smyslu §77 odst. 1c) zák. č. 361/2000 Sb.

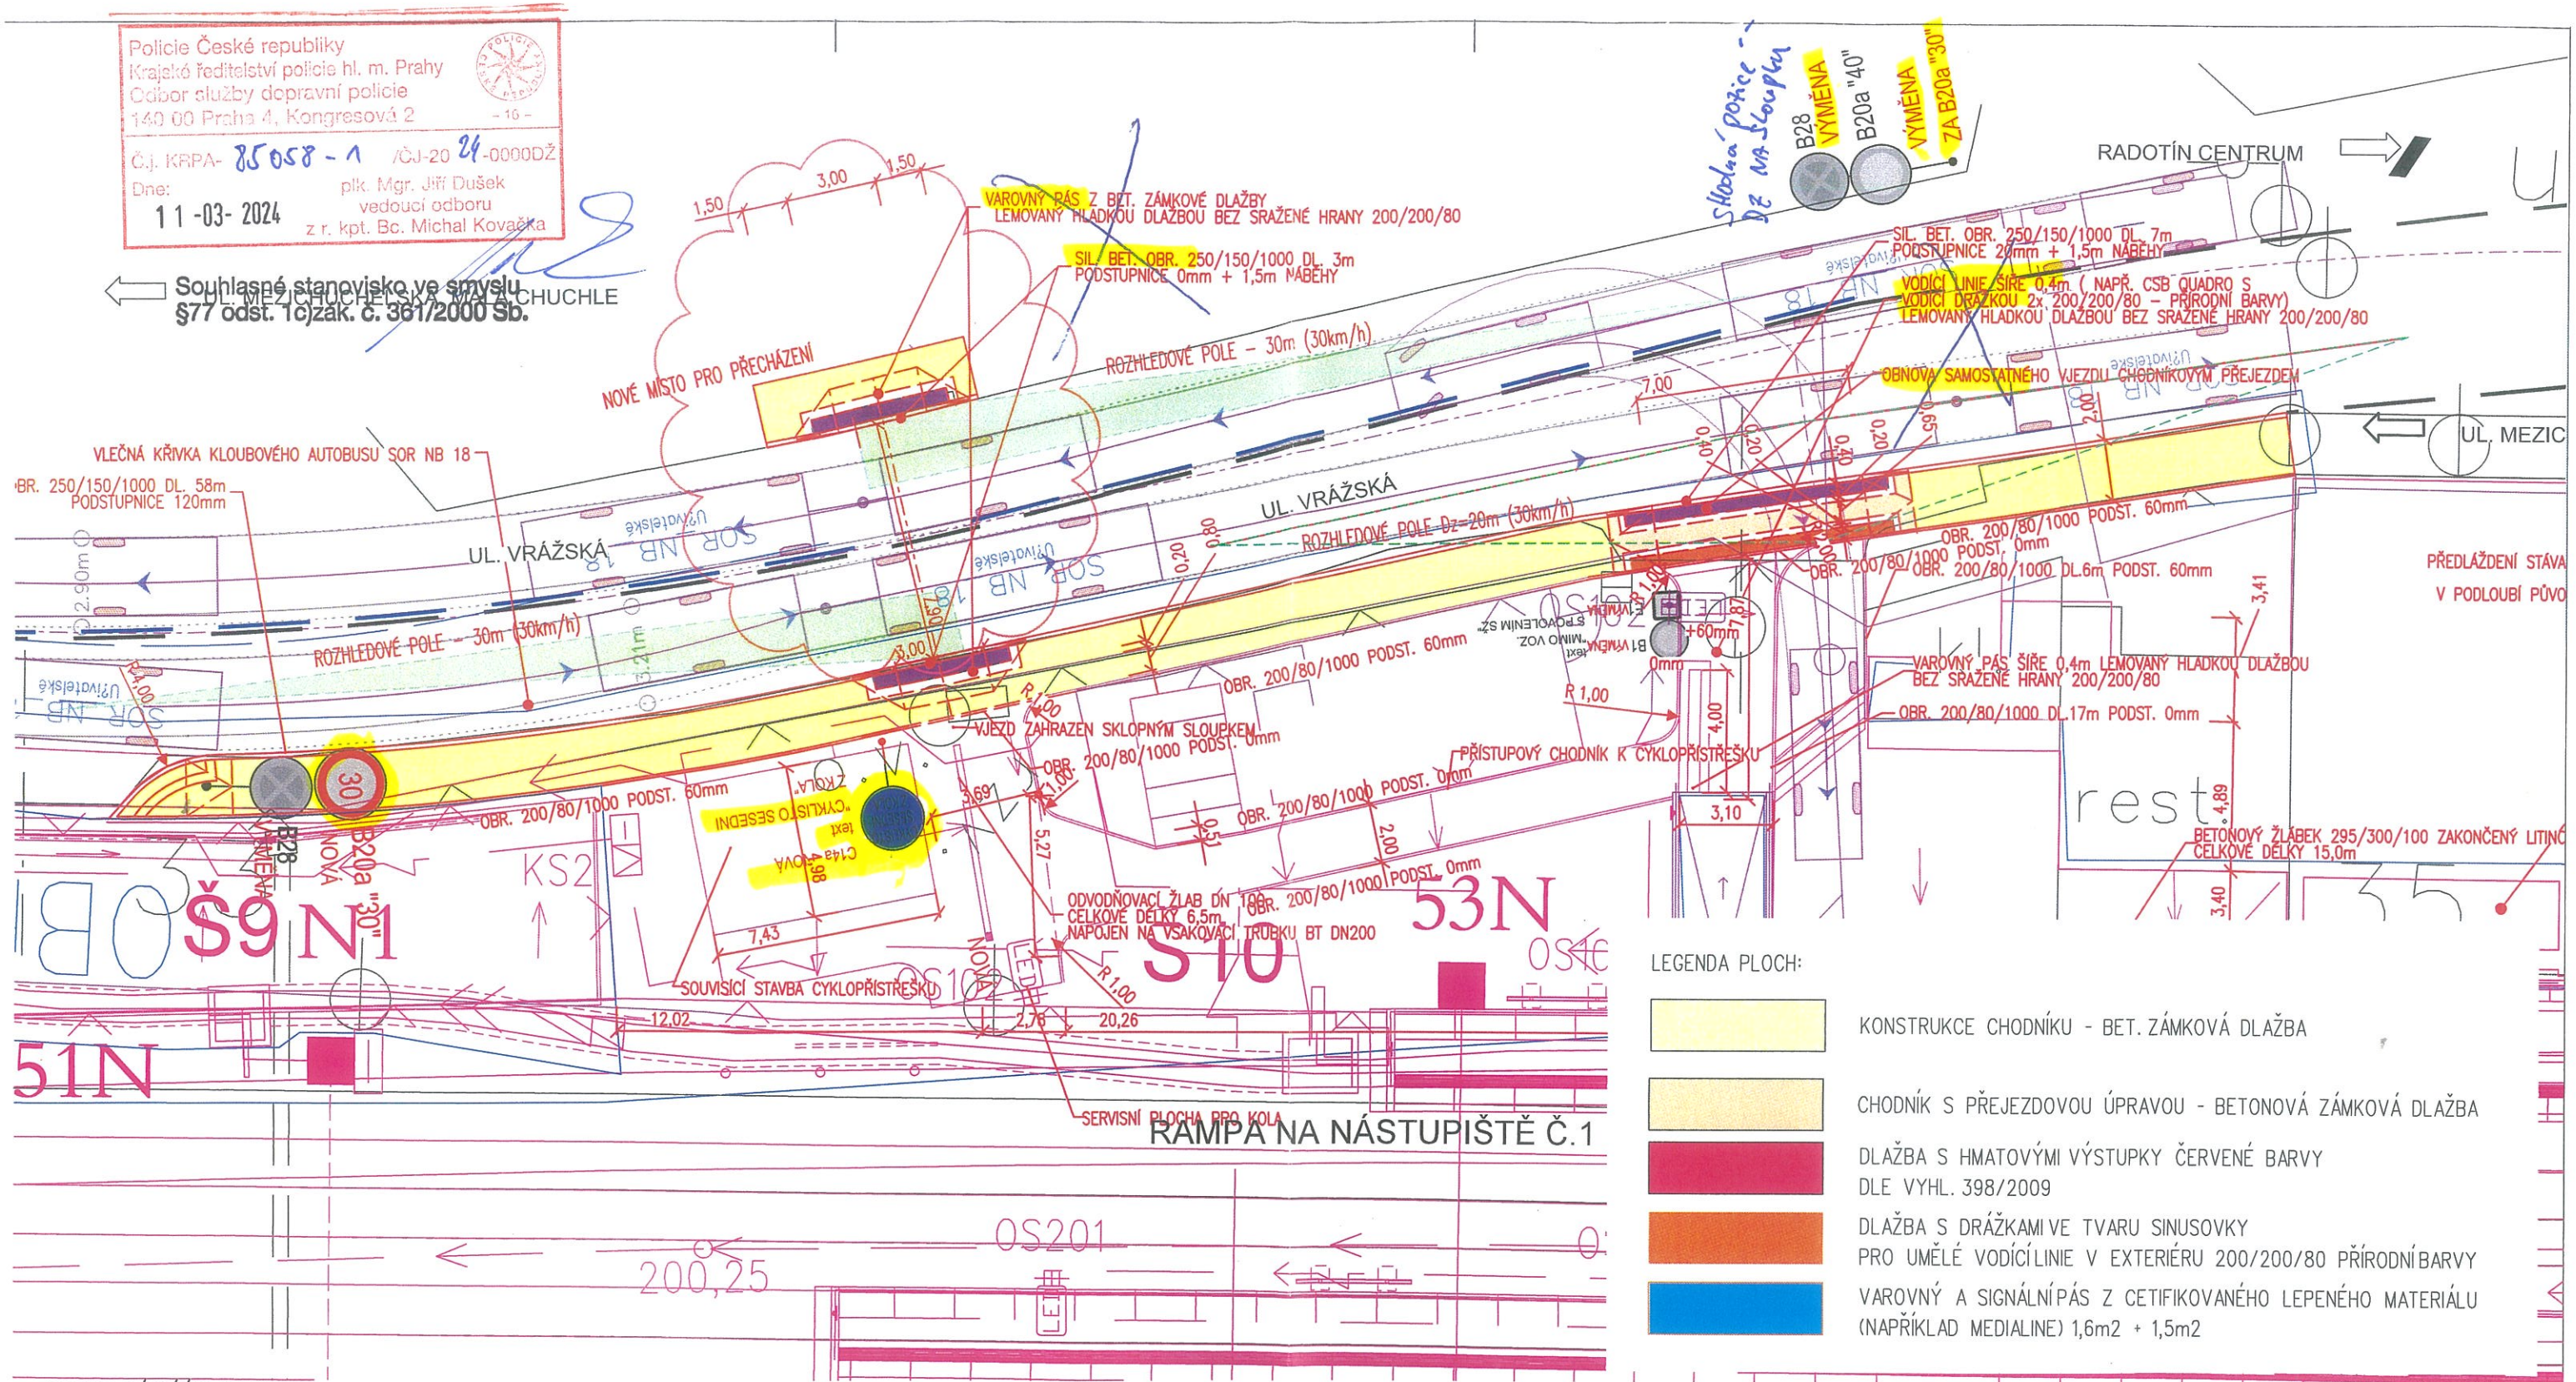

LEGENDA PLOCH:

- KONSTRUKCE CHODNÍKU - BET. ZÁMKOVÁ DLAŽBA
- CHODNÍK S PŘEJEZDOVOU ÚPRAVOU - BETONOVÁ ZÁMKOVÁ DLAŽBA
- DLAŽBA S HMATOVÝMI VÝSTUPKY ČERVENÉ BARVY DLE VYHL. 398/2009
- DLAŽBA S DRÁŽKAMI VE TVARU SINUSOVKY PRO UMĚLÉ VODÍCÍ LINIE V EXTERIÉRU 200/200/80 PŘÍRODNÍ BARVY
- VAROVNÝ A SIGNÁLNÍ PÁS Z CETIFIKOVANÉHO LEPENÉHO MATERIÁLU (NAPŘÍKLAD MEDIALINE) 1,6m2 + 1,5m2

LEGENDA STÁVAJÍCÍHO STAVU:

- opěrná zeď
- zábradlí
- ohradní zeď
- plot dřevěný
- plot drátěný
- svodidlo
- živý plot
- vodovod-nerozliš., pitná
- plynovod nerozlišený, NTL
- STL, VTL
- kanalizace nerozlišená, výtlak
- dešťová, splašková
- tepelné vedení
- nerozlišené, parní
- teplovodní, horkovodní
- silové vedení
- nerozlišené, N.N.
- V.N., V.V.N.
- veřejné osvětlení
- sdělovací vedení
- stožár
- příhradový stožár
- vstup do objektu, vjezd
- šachta kanalizační
- šachta větrací
- šachta bez rozlišení druhu
- hydrant podzemní
- hydrant nadzemní
- vpusť
- šoupě
- dopravní značka
- svítidlo
- zahrada
- louka
- park
- křoví
- strom, průměr kmene a koruny

UPOZORNĚNÍ:
PRŮBEH PODZEMNÍCH SÍTÍ JE ZAKRESLEN POUZE INFORMATIVNĚ PODLE VYJÁDŘENÍ JEJICH SPRÁVCŮ. PRO ZJIŠTĚNÍ PŘESNÉ POLOHY SÍTĚ JE NUTNÉ POŽÁDAT SPRÁVCE O VYTYČENÍ.
DO SITUACE BYL ZAKRESLEN PRŮBĚH HRANIC PARCEL DLE DKM

Číslo změny:	Obsah změny:	Datum změny:
01	-	-
02	-	-
03	-	-

SUDOP PRAHA

Vypracoval: BC. JIŘÍ KUCHAŘ

Kontroloval: ING. ROMAN PETŘÍK

Název přílohy: **SITUACE SO 65-38-23**

Měřítko: 1:200

Datum: 12/2023

Číslo části a přílohy: D.2.1.8. **2.**

DOKUMENT LZE UŽÍVAT POUZE VE SMYSLU PŘÍSLUŠNÉ SMLOUVY O DÍLO. ŽÁDNÁ JEHO ČÁST NEMŮŽE BÝT DLE ZÁKONA č. 121/2000 Sb. KOPÍROVÁNA NEBO JINÝM ZPŮSOBEM ROZŠIŘOVÁNA BEZ SOUHLASU SUDOP PRAHA a.s.