
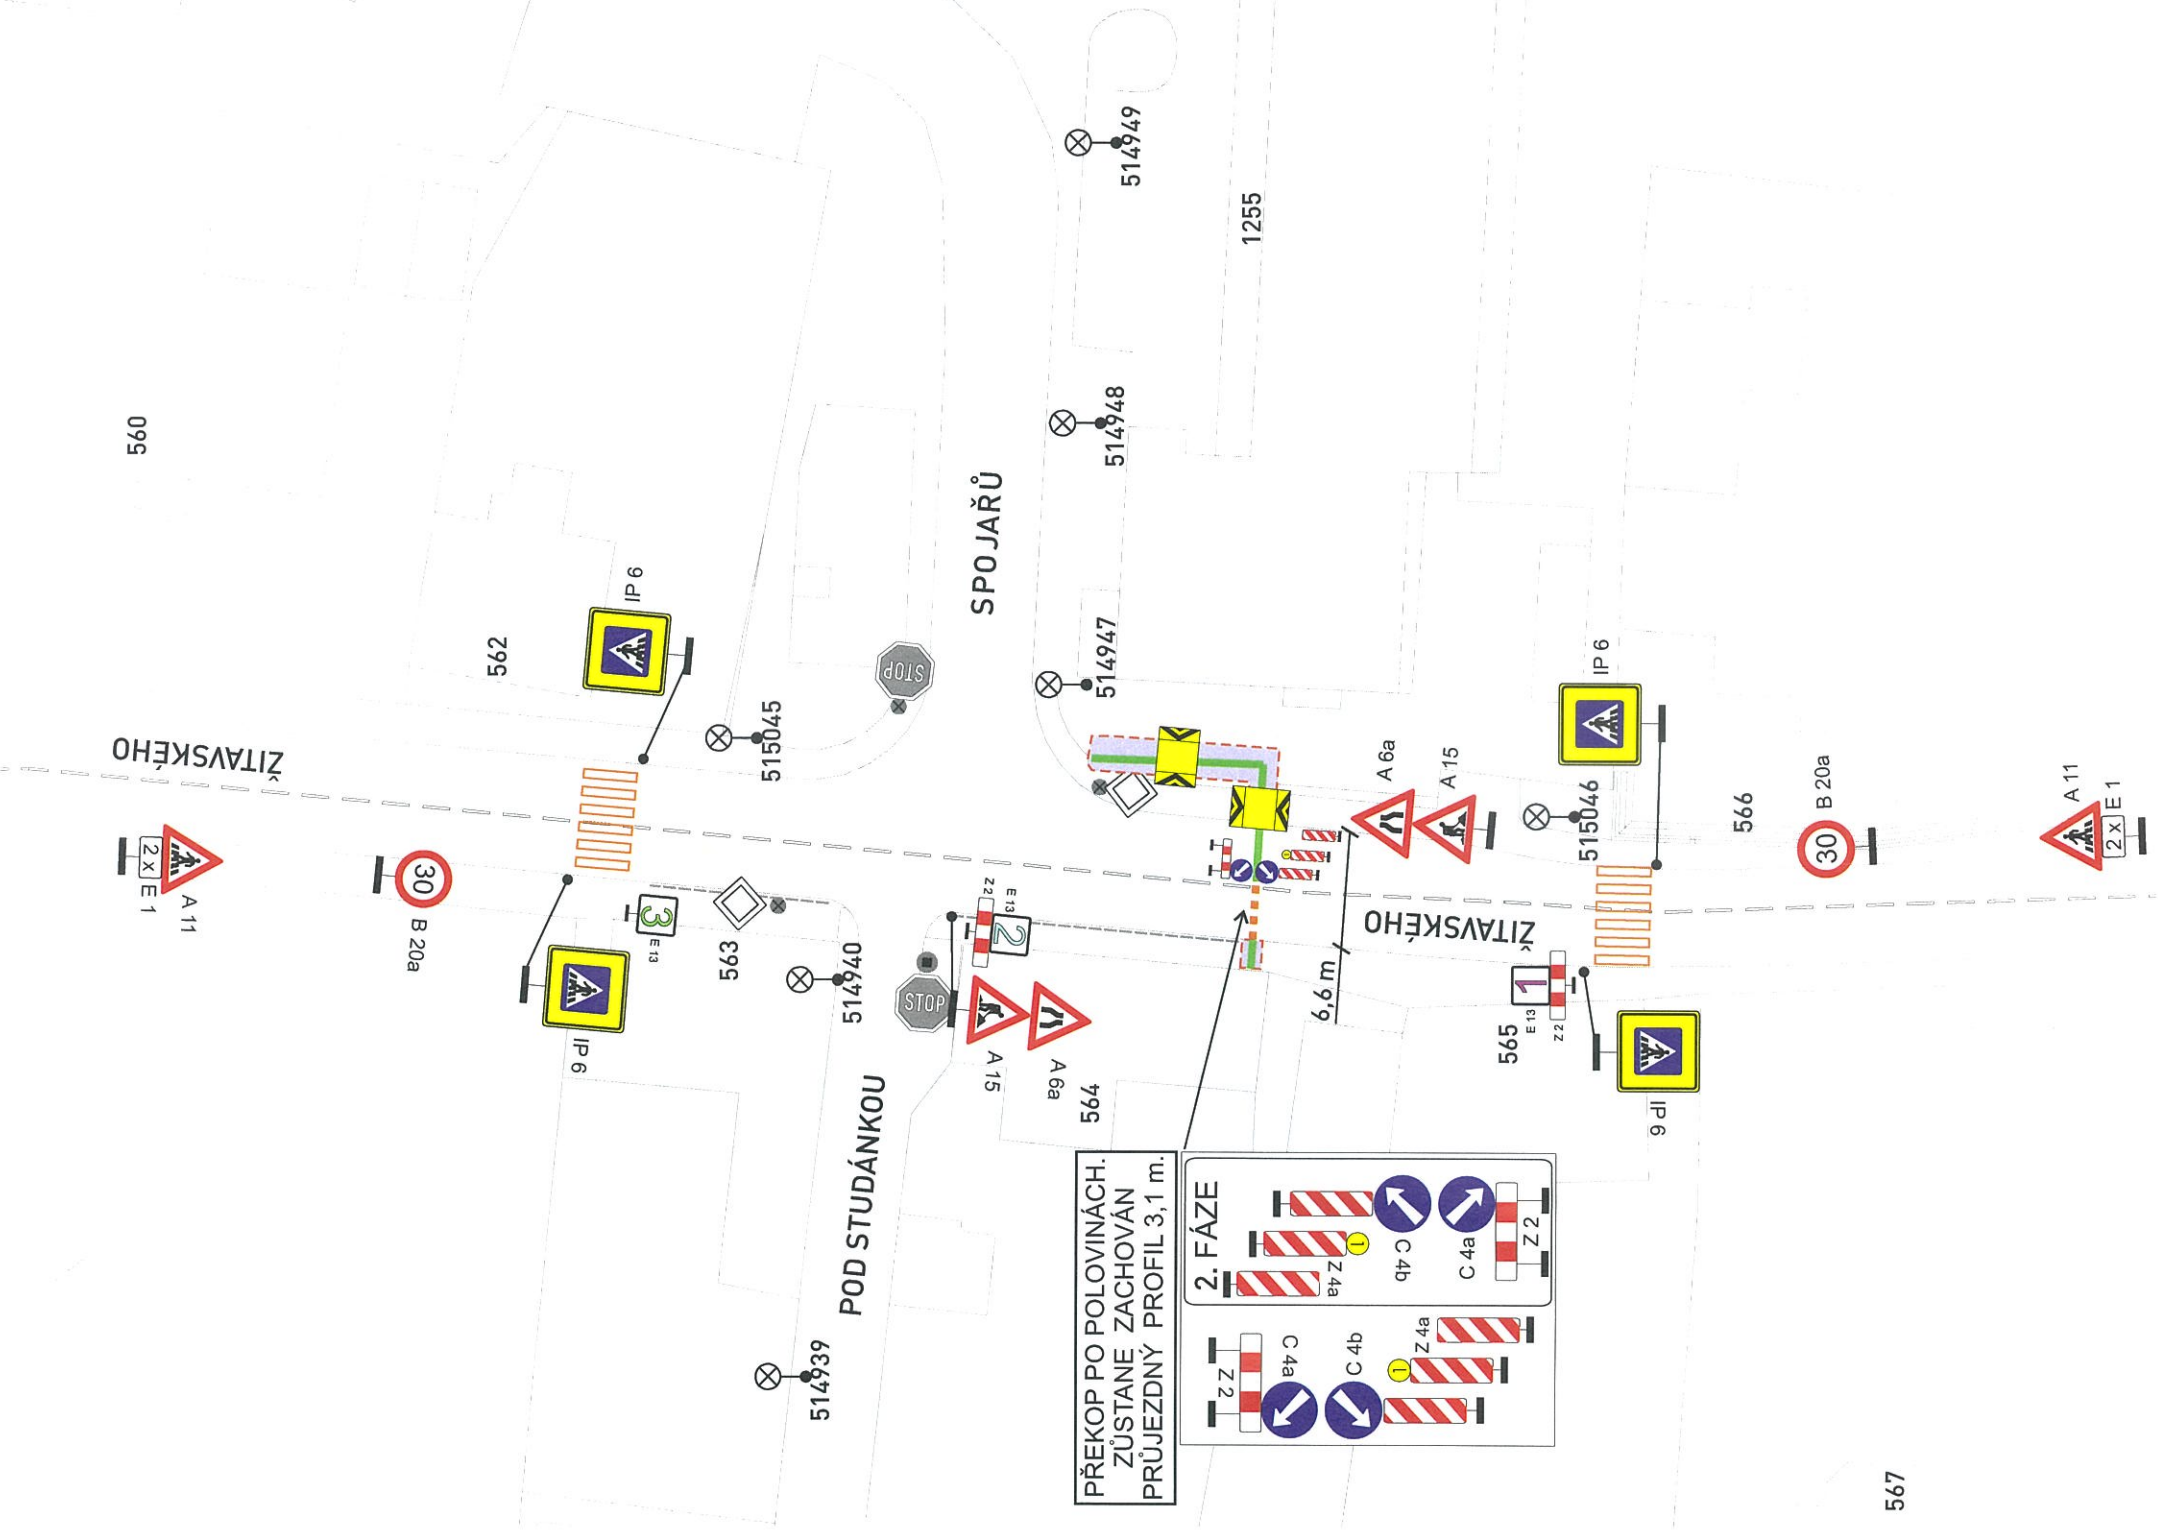


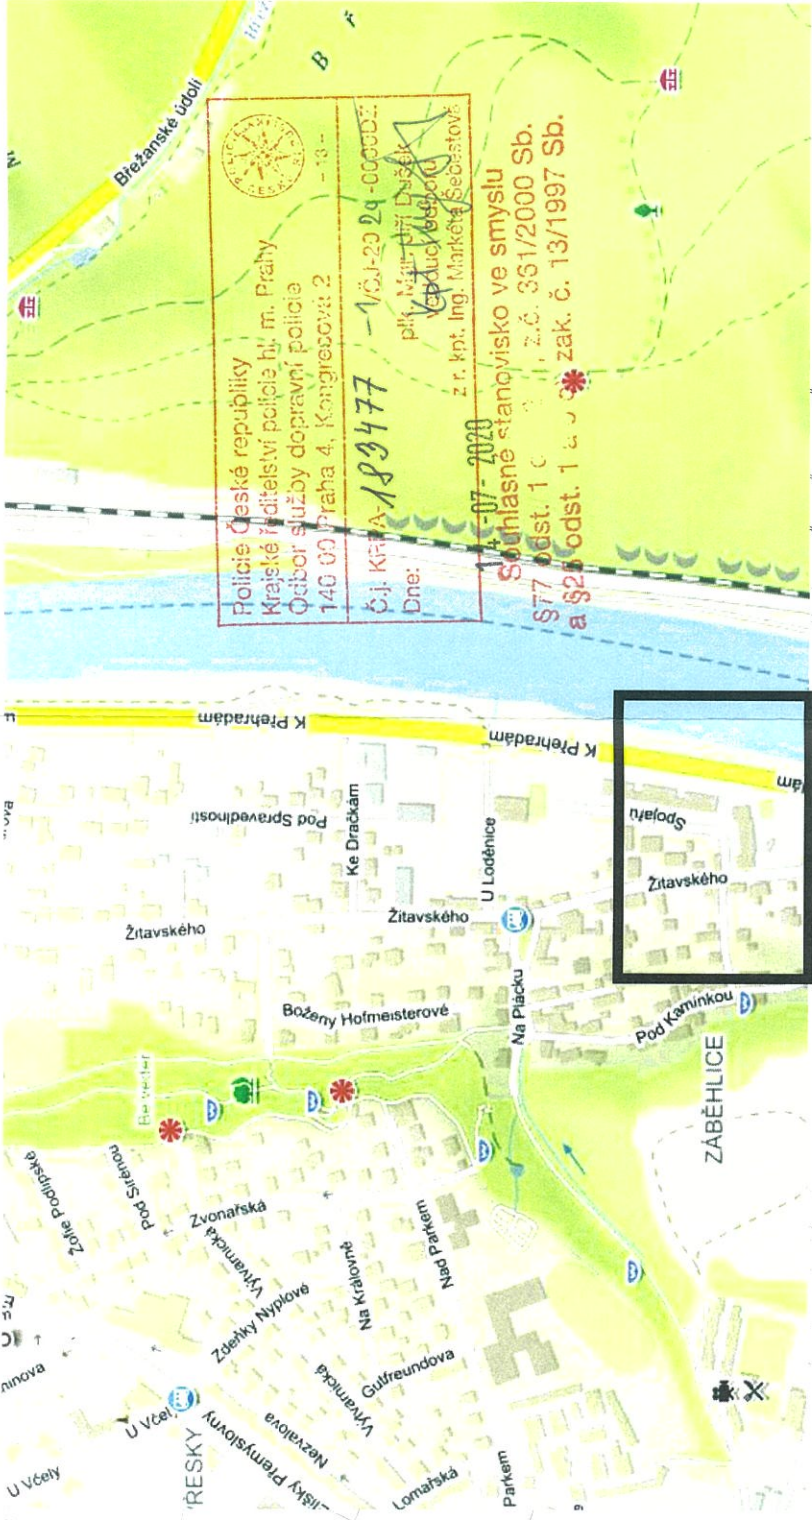

Legenda:

- Stávající dopravní značení
- Provizorní dopravní značení
- Chodník uzavřen, přejděte na druhou stranu
- Chodník uzavřen, použijte přechod pro chodce o 20 m zpět
- Chodník směr K Přehradám po 20 m uzavřen, přejděte na druhou stranu
- Přechodová lávka pro pěší
- Výkop
- Zabraná část
- Překop po polovinách
- Sloup veřejného osvětlení
- Zábrana Z2

VYPRACOVAL: Milan Huňát		OBJEDNATEL / ZHOTOVITEL: CETIN a.s.		AD0Z Praha - dopravní značení s.r.o. Armádního sboru 15 , PRAHA 10	
OBEC: Praha 5 - Praha 16		Pavlína Pochopová - 702 127 096		 Tel : 736 647 956 Non Stop: 602 226 027 www.adoz-znacení.cz adoz@adozpraha.cz	
ČÁST: Zbraslav		NÁZEV STAVBY: 11010-085335 1111/18FTTH Spojářů 1252-1255,PH-5,OK			
AKCE:		VÝKOP PRO KABEL V ULICI ŽITAVSKÉHO a SPOJAŘŮ			
OBJEKT / ČÁST:		SITUACE DIO			
		FORMÁT: A 3		VÝKRES č.: 1	
		DATUM: 10.06.2020			
		STUPEŇ: DIR			