


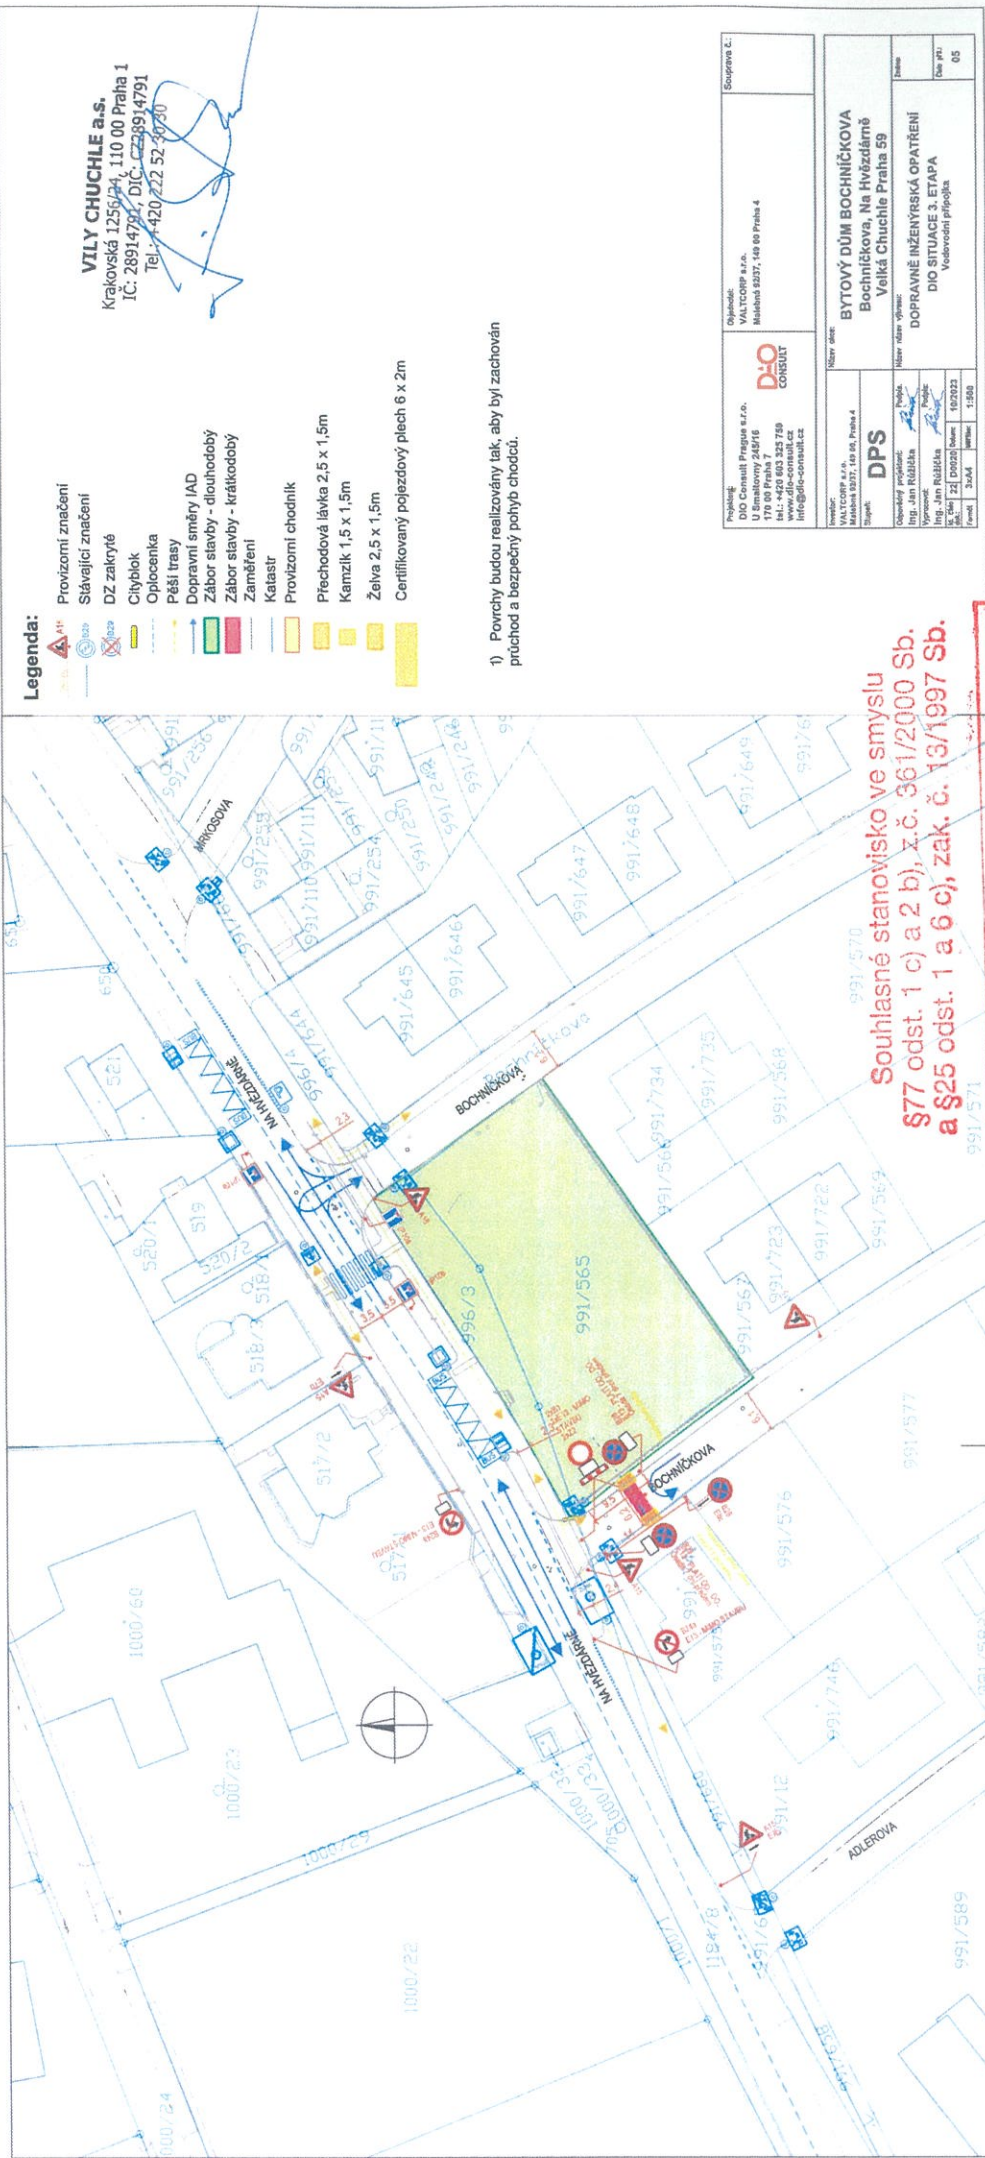

Legenda:

- Provizorní značení
- Stávající značení
- DZ zakryté
- Cityblok
- Oplocenka
- Pěší trasy
- Dopravní směry IAD
- Zábor stavby - dlouhodobý
- Zábor stavby - krátkodobý
- Zaměření
- Katastr
- Provizorní chodník
- Přechodová lávka 2,5 x 1,5m
- Kamzik 1,5 x 1,5m
- Želva 2,5 x 1,5m
- Certifikovaný pojezdový plech 6 x 2m

VILY CHUCHLE a.s.
IČ: 28914791, DIČ: CZ28914791
Tel.: 420 222 52 30 30

1) Povrchy budou realizovány tak, aby byl zachován průchod a bezpečný pohyb chodců.

Souhlasné stanovisko ve smyslu §77 odst. 1 c) a 2 b), z.č. 361/2000 Sb. a §25 odst. 1 a 6 c), zák. č. 13/1997 Sb.

	
Policie České republiky	
Krajské ředitelství policie hl. m. Prahy	
- 12 -	
Č.j. KRPA-104384-1 /ČJ-2024-000002	
Dne: 27-03-2024	plk. Mgr. Jiří Dušek vedoucí odboru
z r. kpt. Bc. Jakub Kyrek	

Stupeň: DPS		Město: Praha	
