


0 100 m
1 : 3 000

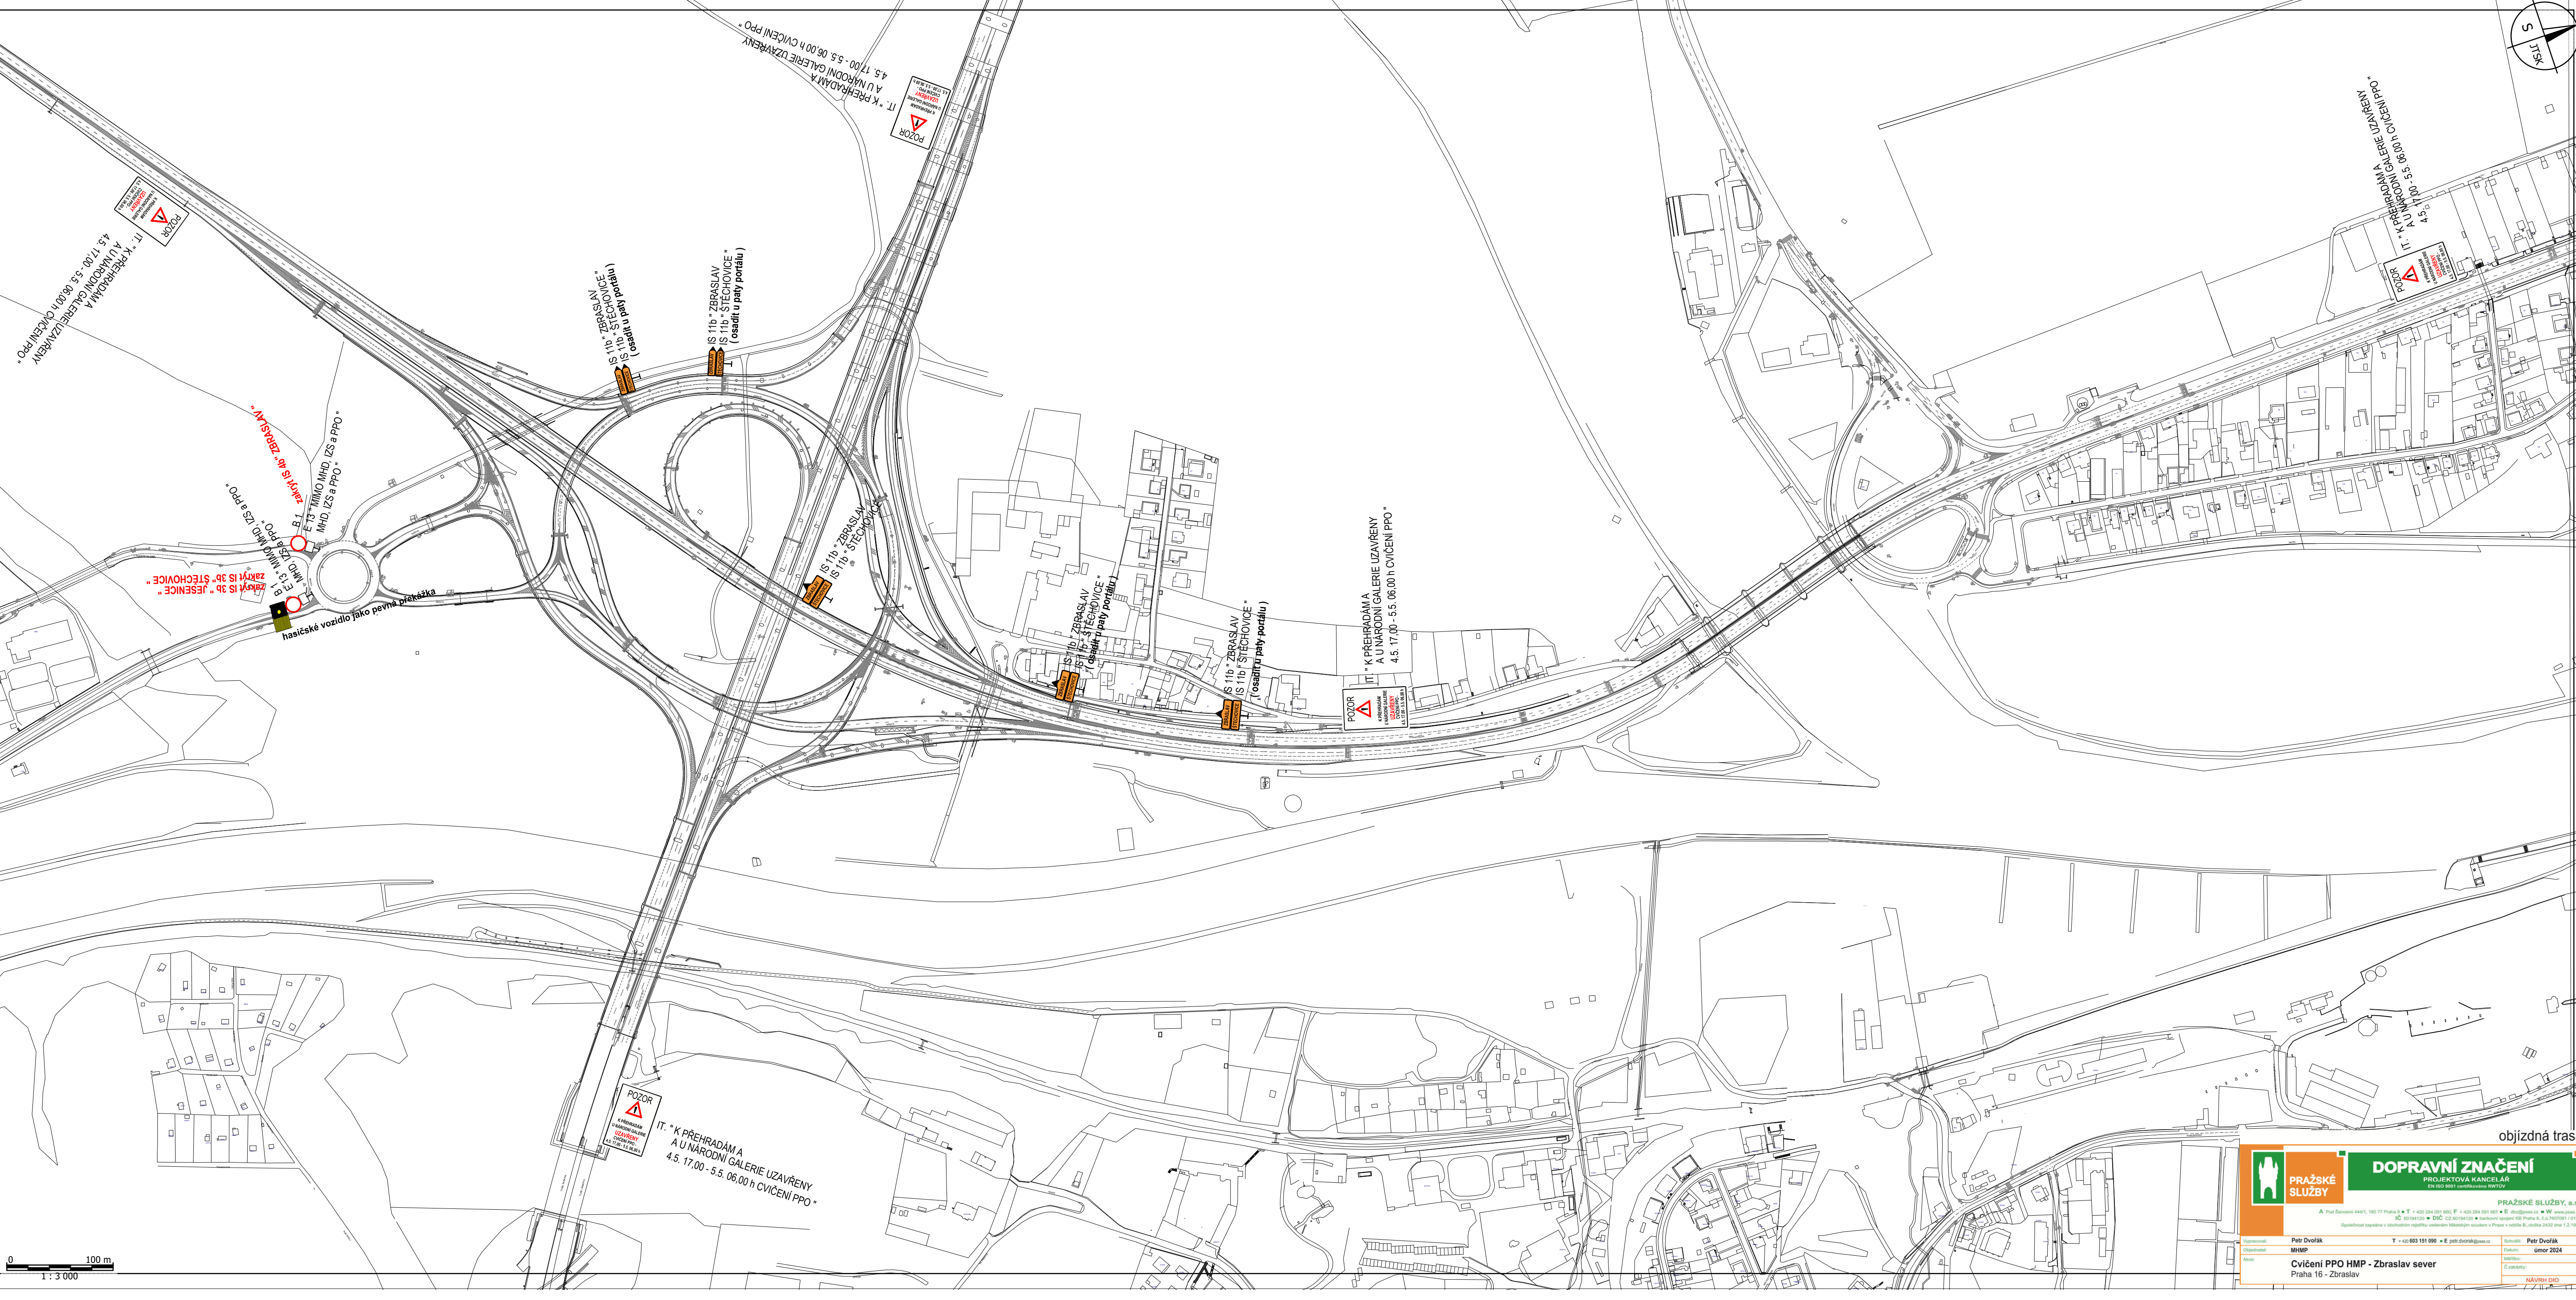

POZOR
K PŘEHRAĐÁM A
U NÁRODNÍ GALERIE UZÁVŘENY
4.5. 17.00 - 5.5. 06.00 h CVIČENÍ PPO

zakrytí IS 3b "JESENICE"
zakrytí IS 3b "STĚCHOVICE"
Ced. předst. C1, C2, C3, C4 a PPO
B.1, B.2
E.13 "MIMO MHD, IZS a PPO"
MHD, IZS a PPO
hasičské vozidlo jako pevná překážka

POZOR
K PŘEHRAĐÁM A
U NÁRODNÍ GALERIE UZÁVŘENY
4.5. 17.00 - 5.5. 06.00 h CVIČENÍ PPO

IS 11b "ZBRASLAV"
IS 11b "STĚCHOVICE"
(osadit u paty portálu)

IS 11b "ZBRASLAV"
IS 11b "STĚCHOVICE"
(osadit u paty portálu)

IS 11b "ZBRASLAV"
IS 11b "STĚCHOVICE"
(osadit u paty portálu)

IS 11b "ZBRASLAV"
IS 11b "STĚCHOVICE"
(osadit u paty portálu)

IS 11b "ZBRASLAV"
IS 11b "STĚCHOVICE"
(osadit u paty portálu)

POZOR
K PŘEHRAĐÁM A
U NÁRODNÍ GALERIE UZÁVŘENY
4.5. 17.00 - 5.5. 06.00 h CVIČENÍ PPO

POZOR
K PŘEHRAĐÁM A
U NÁRODNÍ GALERIE UZÁVŘENY
4.5. 17.00 - 5.5. 06.00 h CVIČENÍ PPO

objízdná trasa

	DOPRAVNÍ ZNAČENÍ	PROJEKTOVÁ KANCELÁŘ	
	PRAŽSKÉ SLUŽBY, a.s.	PRAŽSKÉ SLUŽBY, a.s.	
A: Piate Náměstí 444/1, 150 00 Praha 5 • T: +420 224 201 100, F: +420 224 201 800 • E: info@ps.cz • W: www.psl.cz		IČ: 05594120 • DIČ: CZ 05594120 • Bankovní spojení: KČP Praha 6, a.s. 7070001010102	
Společnost zapísaná v obchodním rejstříku, vedeném Městským soudem v Praze v odděle B, číslo 2452 dne 1.2.1994		T: +420 224 201 100 • E: petr.dvorak@ps.cz	
Vypracoval: Petr Dvořák	Šel: Petr Dvořák	Revizoval: Petr Dvořák	Revizoval: Petr Dvořák
Objednatel: MHDMP	Datum: únor 2024	Objednatel: MHDMP	Datum: únor 2024
Název: Cvičení PPO HMP - Zbraslav sever	Verze: 1.0	Název: Cvičení PPO HMP - Zbraslav sever	Verze: 1.0
Průběh: Praha 16 - Zbraslav	Číslo: 1.0	Průběh: Praha 16 - Zbraslav	Číslo: 1.0
NAVRH DÍLO		NAVRH DÍLO	