



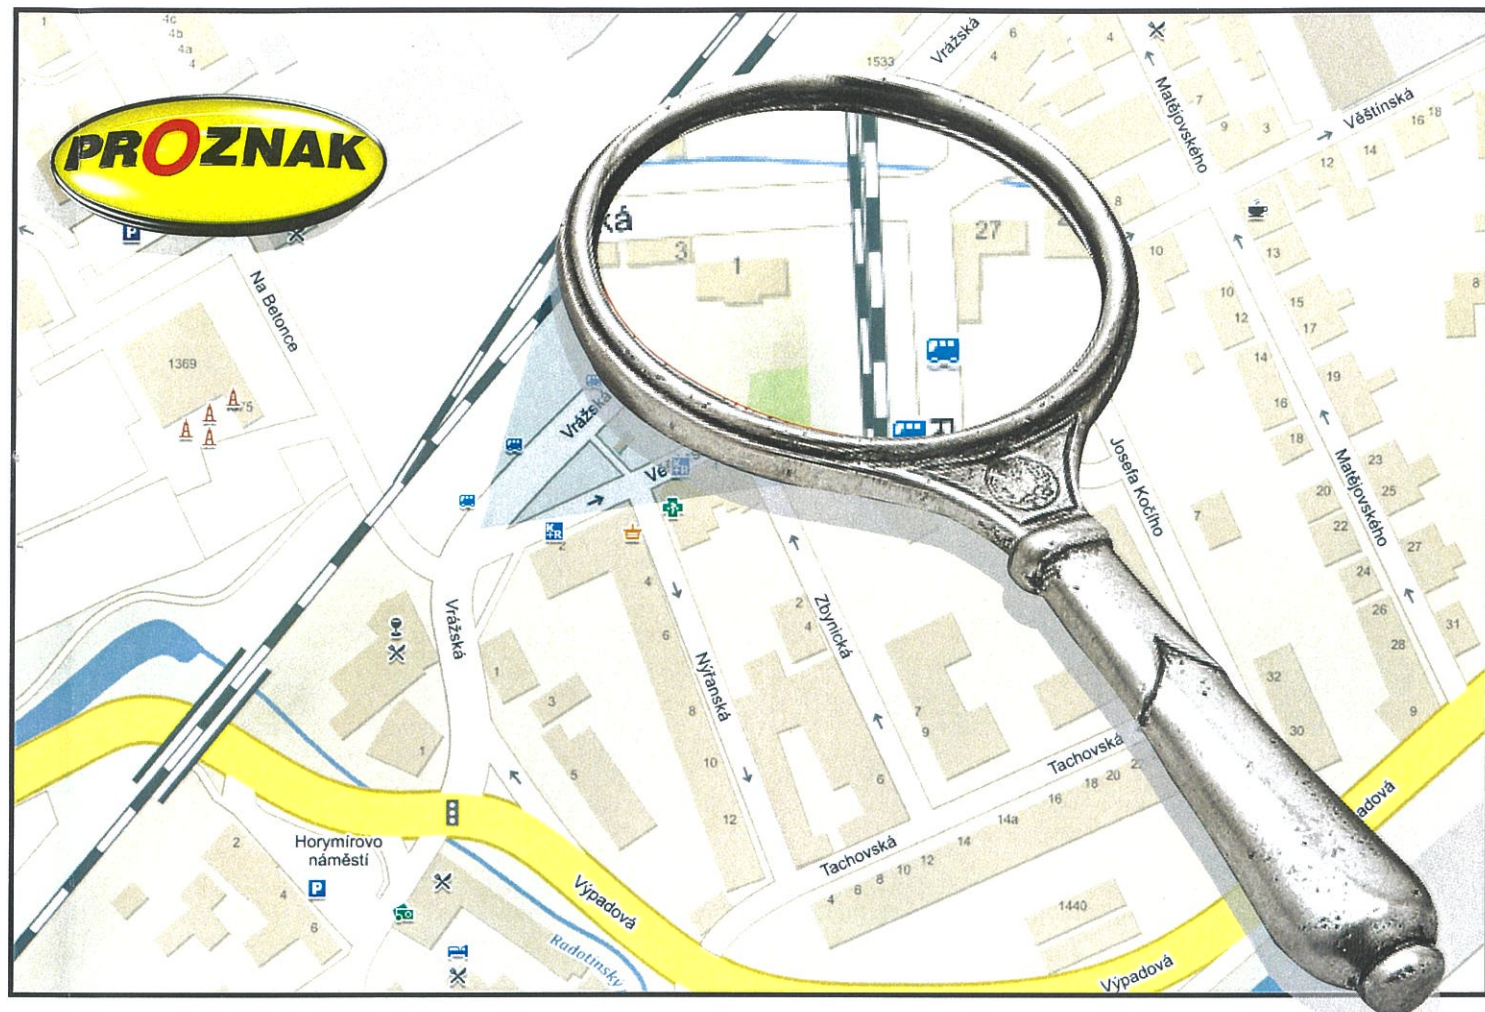

VYPRACOVAL:	SCHVÁLIL:	REGION:	Praha	PROZNAK Praha s.r.o. dopravní opatření Pikovická 244/17, Praha 4, 147 00 tel + fax : 2 444 66 444 www.proznak.cz e-mail: projekt@proznak.cz projekce: hanus@proznak.cz	
Josef Hanus	Milan Brož	OBVOD:	Praha 16		
INVESTOR: SŽDC, státní organizace, Dlážďená 1003/7, 110 00 Praha 1					
OBJEDNATEL DIO: EUROVIA CS, a.s., Národní 138/10, 110 00 Praha 1				DATUM: 20/11/2020	STUPEŇ: DIR
AKCE: - Optimalizace trati Praha-Smíchov - Černošice - Uzavření přejezdu Na Betonce Kanalizace Vrážská				ZAKÁZKA Č.: 190500	
OBJEKT: Dopravní značení a opatření				ČÁST: DIO 37.etapa	

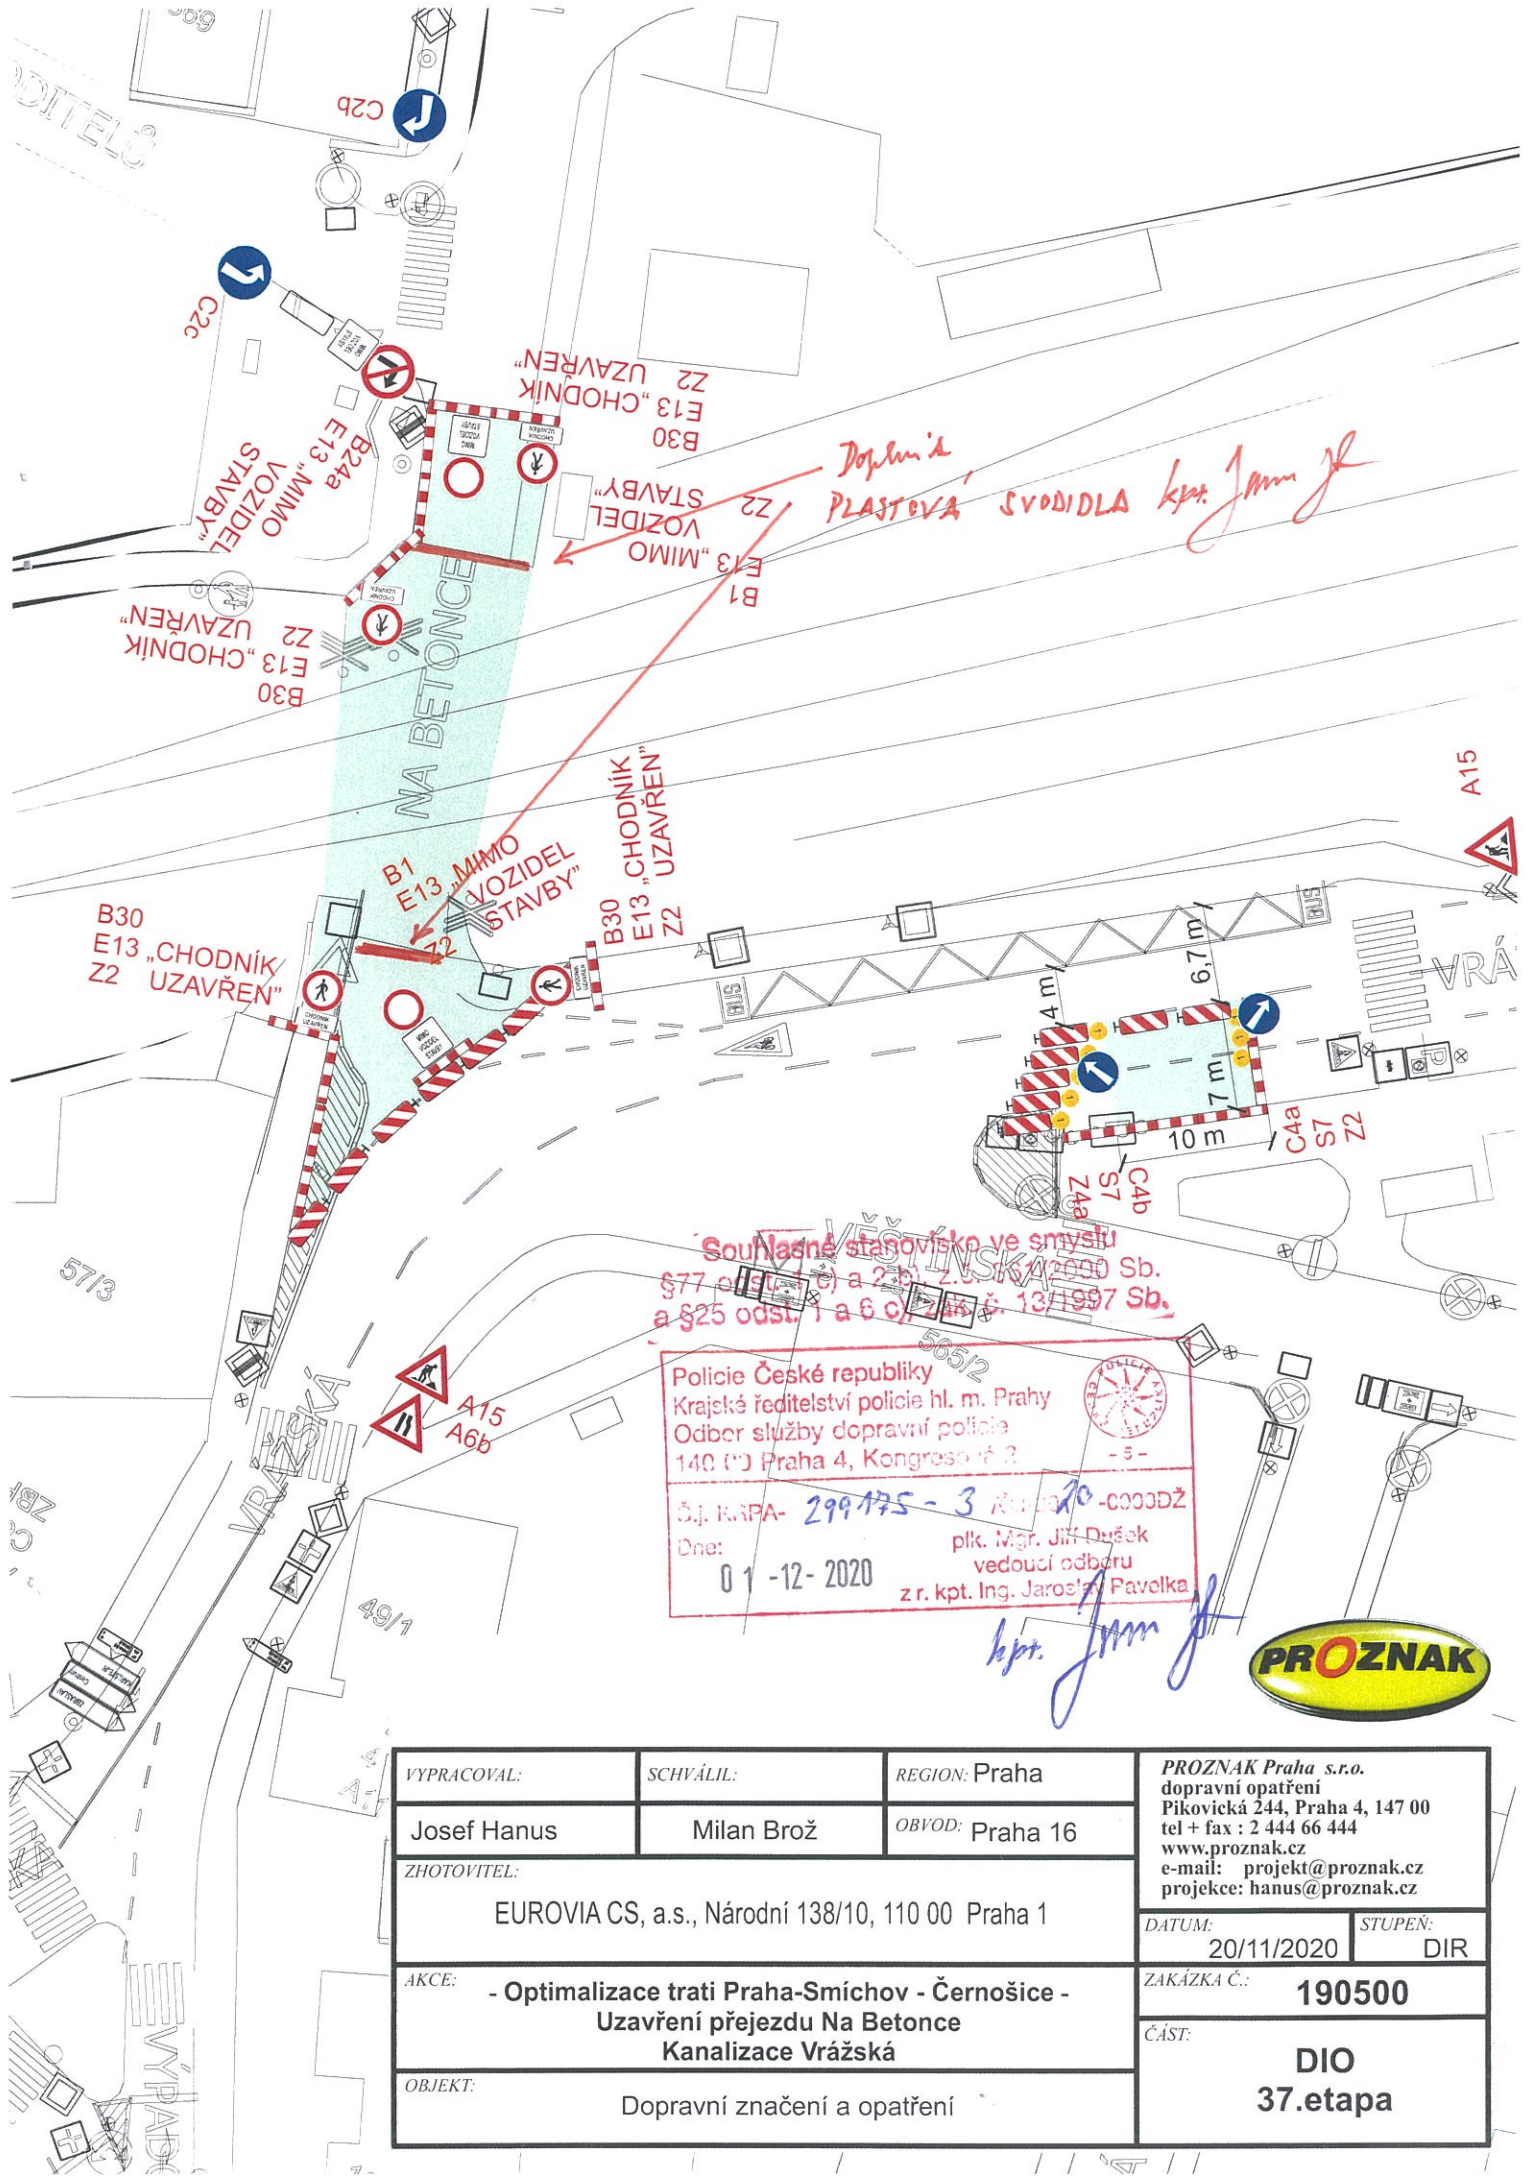


Souhlasné stanovisko ve smyslu
a §25 odst. 1 a 6) zákona č. 13/1997 Sb.

Policie České republiky
Krajské ředitelství policie hl. m. Prahy
Odbor služby dopravní policie
140 00 Praha 4, Kongresová 2

Čj. KSPA- 299/175 - 3 ŘP/20 -0003DŽ
Dne: 01-12-2020
plk. Mgr. Jiří Dušek
vedoucí odboru
z.r. kpt. Ing. Jaroslav Pavelka



VYPRACOVAL:	SCHVÁLIL:	REGION: Praha	PROZNAK Praha s.r.o. dopravní opatření Pikovická 244, Praha 4, 147 00 tel + fax : 2 444 66 444 www.proznak.cz e-mail: projekt@proznak.cz projekce: hanus@proznak.cz	
Josef Hanus	Milan Brož	OBVOD: Praha 16		
ZHOTOVITEL:				
EUROVIA CS, a.s., Národní 138/10, 110 00 Praha 1			DATUM: 20/11/2020	STUPEŇ: DIR
AKCE: - Optimalizace trati Praha-Smíchov - Černošice - Uzavření přejezdu Na Betonce Kanalizace Vrážská			ZAKÁZKA Č.: 190500	
OBJEKT: Dopravní značení a opatření			ČÁST: DIO 37.etapa	

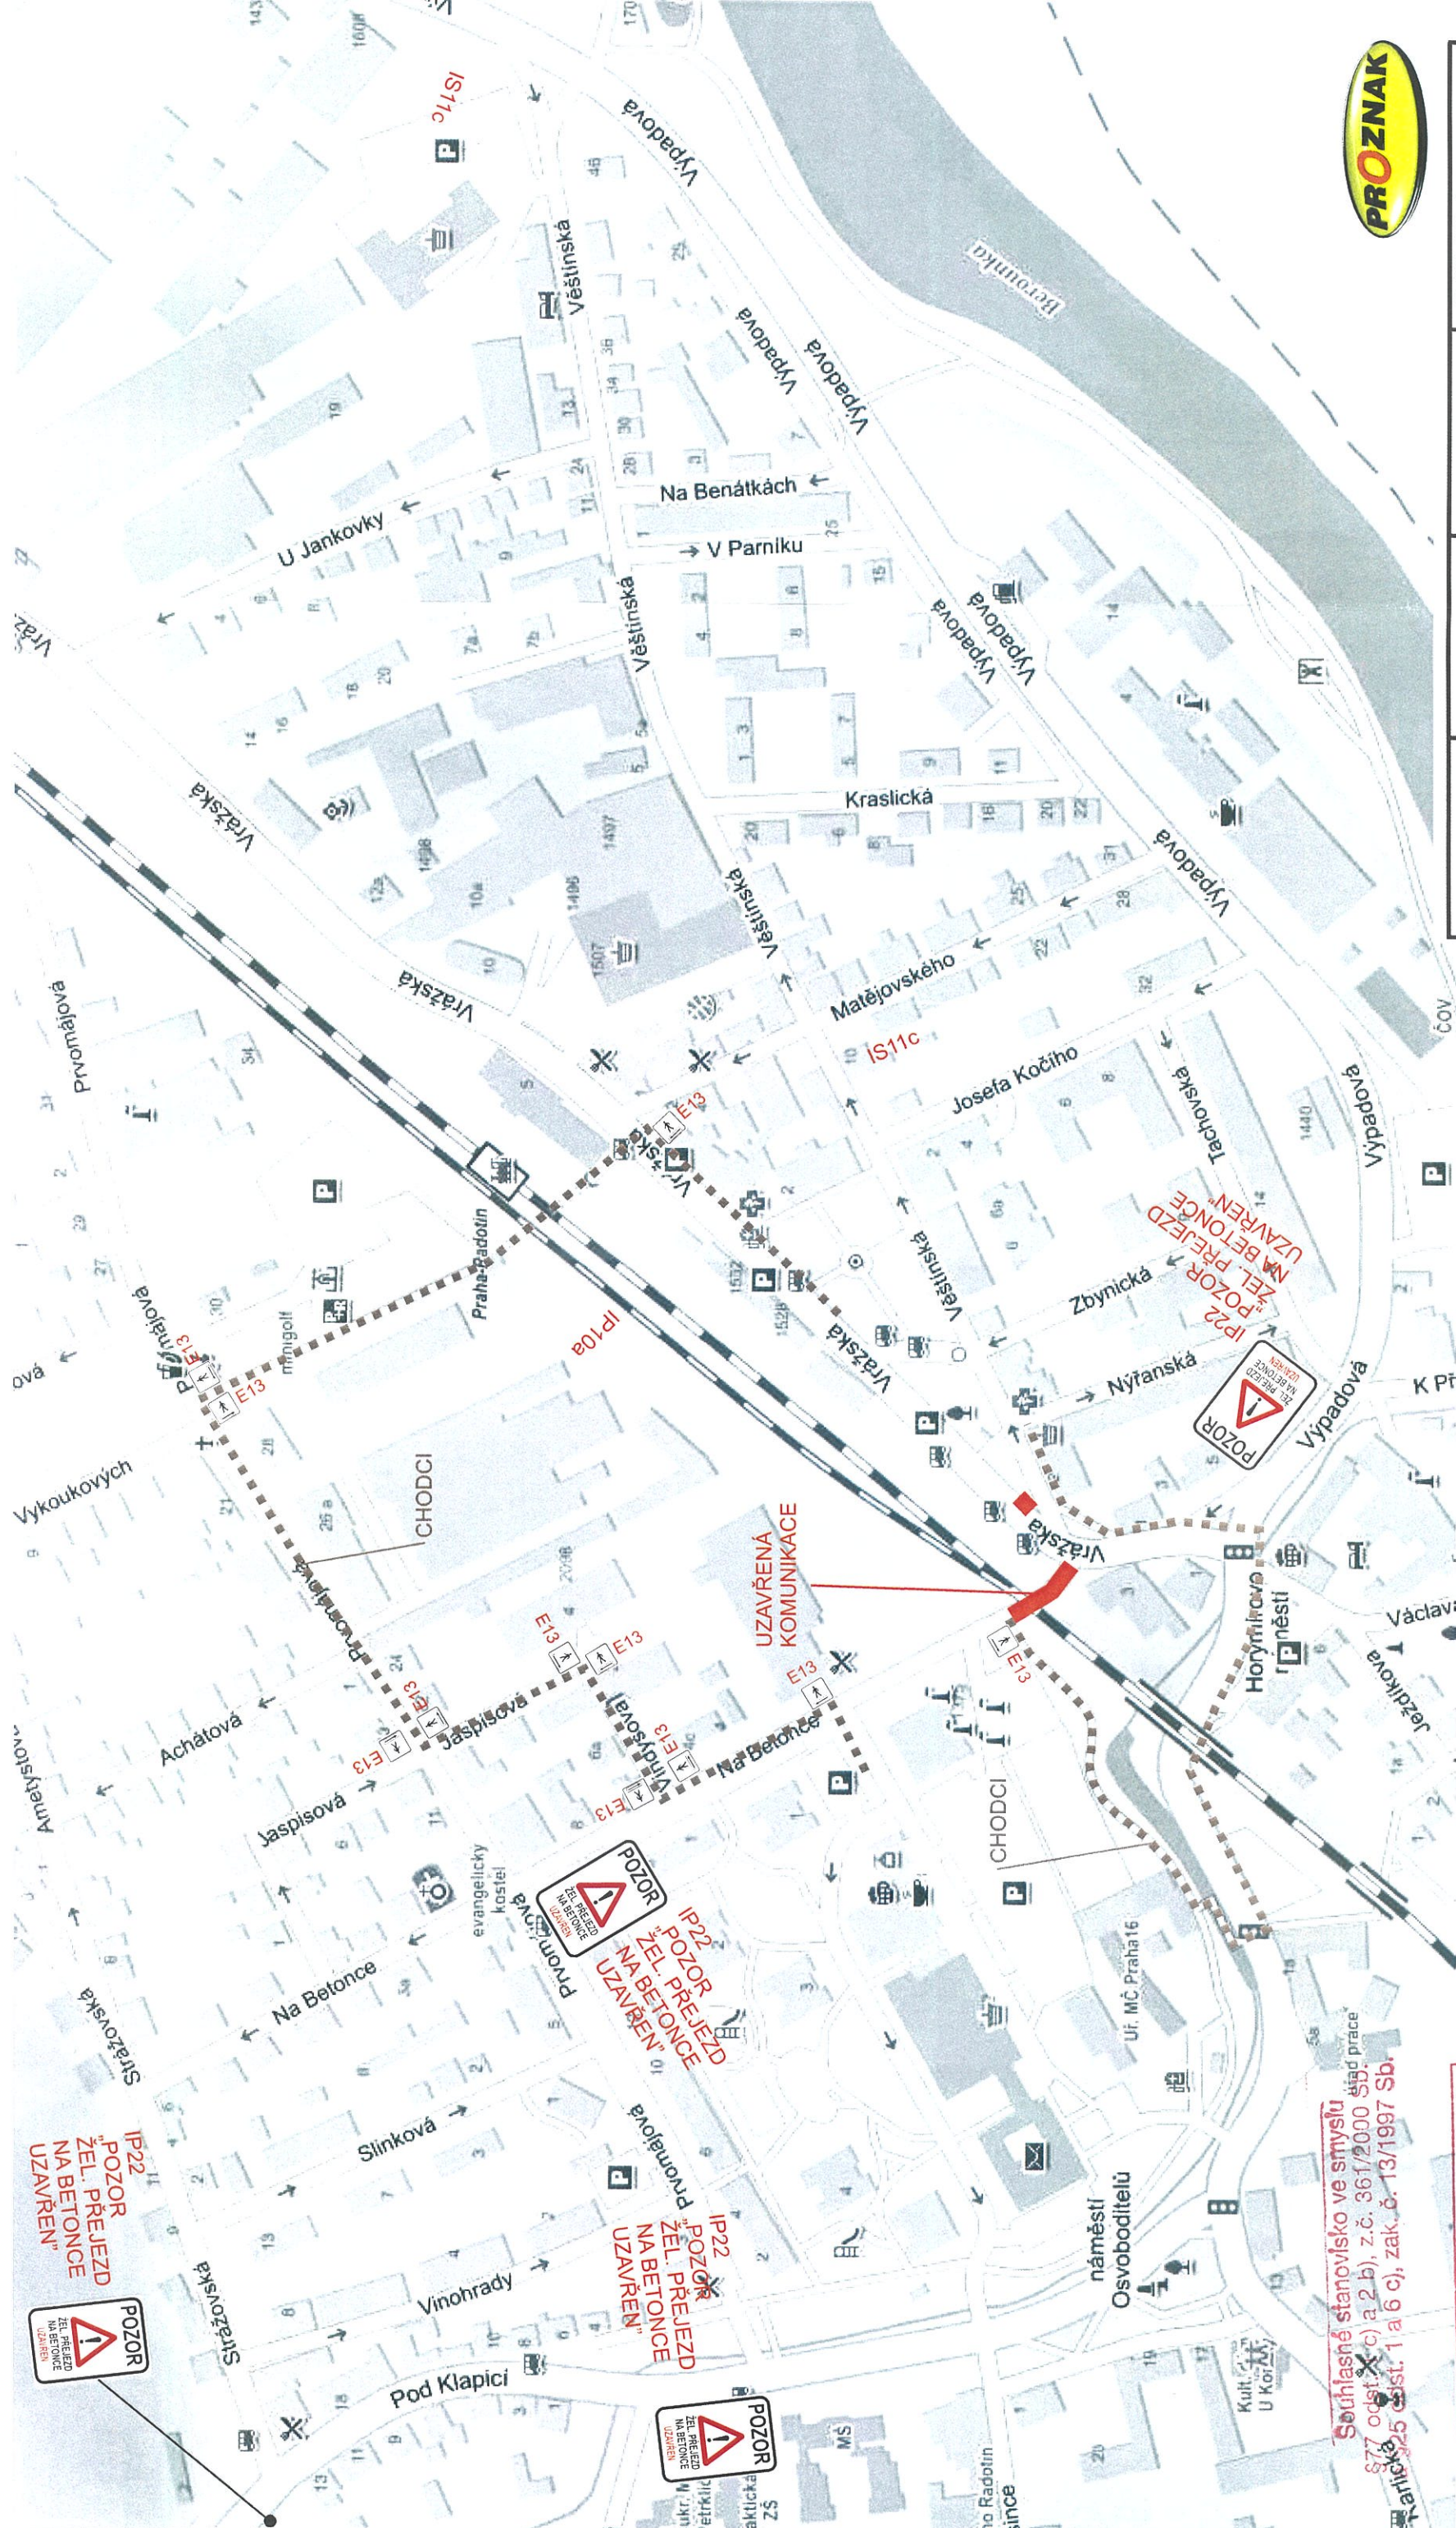

PROZNAK Praha s.r.o. dopravní opatření Píkovická 244, Praha 4, 147 00 tel + fax : 2 444 66 444 www.proznak.cz e-mail: projekt@proznak.cz projekce: hanus@proznak.cz		REGION: Praha	
Josef Hanus		OBYTOD: Praha 16	


Souhlasné stanovisko ve smyslu
§ 77 odst. 2 c) a 2 b), z.č. 361/2000 Sb.
§ 25 odst. 1 a 6 c), zák. č. 13/1997 Sb.