



Policie České republiky
 Krajské ředitelství policie hl. m. Prahy
 odbor služby dopravní policie
 140 21 Praha 4, Kongresová 2
 - 1 -
 Dohodného dne: 08-03-2014
 Pod č.j.: K27A-84637-VČj-2014-0000 DŽ
 a předpokladu splnění následujících podmínek:
 Souhlasné stanovisko v smyslu
 § 77 odst. 1 z.č. 191/2000 Sb.
 a § 25 odst. 1 z.č. 191/1997 Sb.
 plk. Mgr. Jiří Dušek
 z r. kpt. Ing. Markéta ...

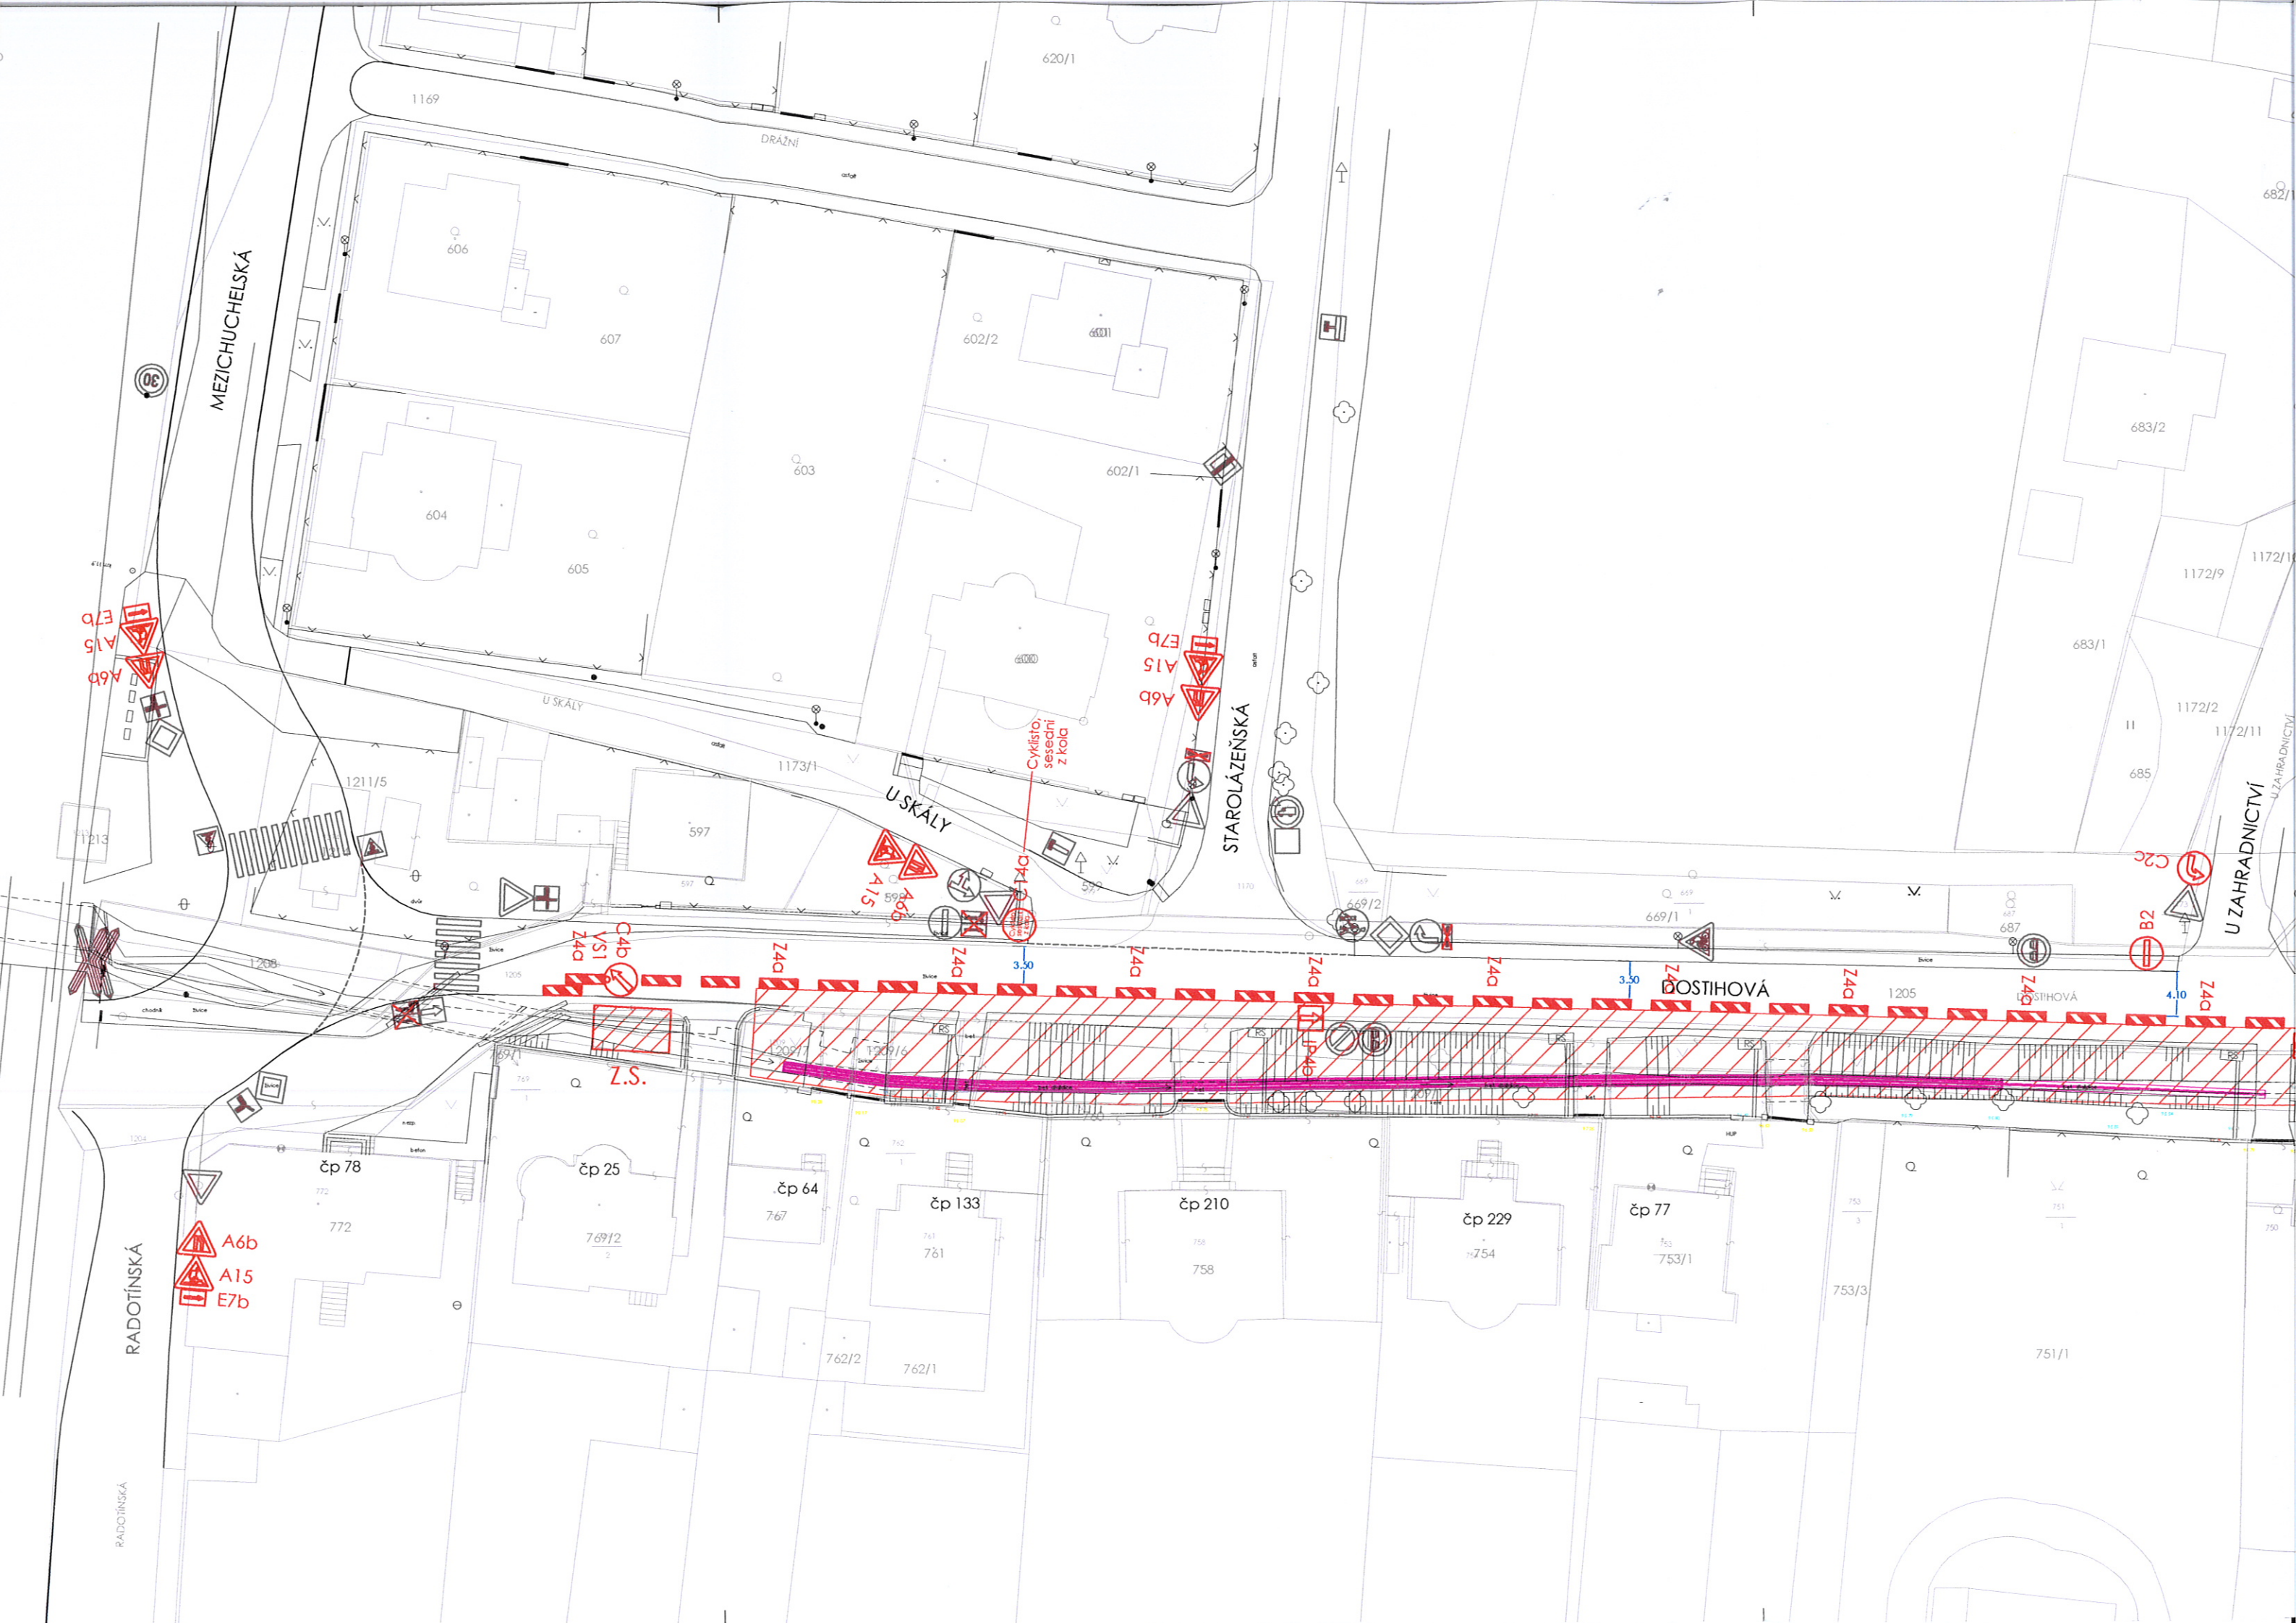

Situace DIO m. 1:500

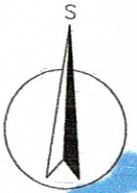



Policie České republiky
 Krajské ředitelství policie hl. m. Prahy
 odbor služby dopravní policie
 140 21 Praha 4, Kongresová 2
 - 1 -



Odsouhlaseno dne: 08-03-2017
 podle: *127A-84637-1/GJ-2014-0080DŽ*
 za předpokladu splnění následujících podmínek:
 souhlasné stanovisko ve smyslu
 §77 odst. 1 zákona č. 128/2000 Sb.
 a §25 odst. 1 zákona č. 13/1997 Sb.

plk. Martin Dušek
 z r. kpt. Ing. Markéta Sebestová



IP22



IS11b

Návrh jednosměrné objízdné trasy