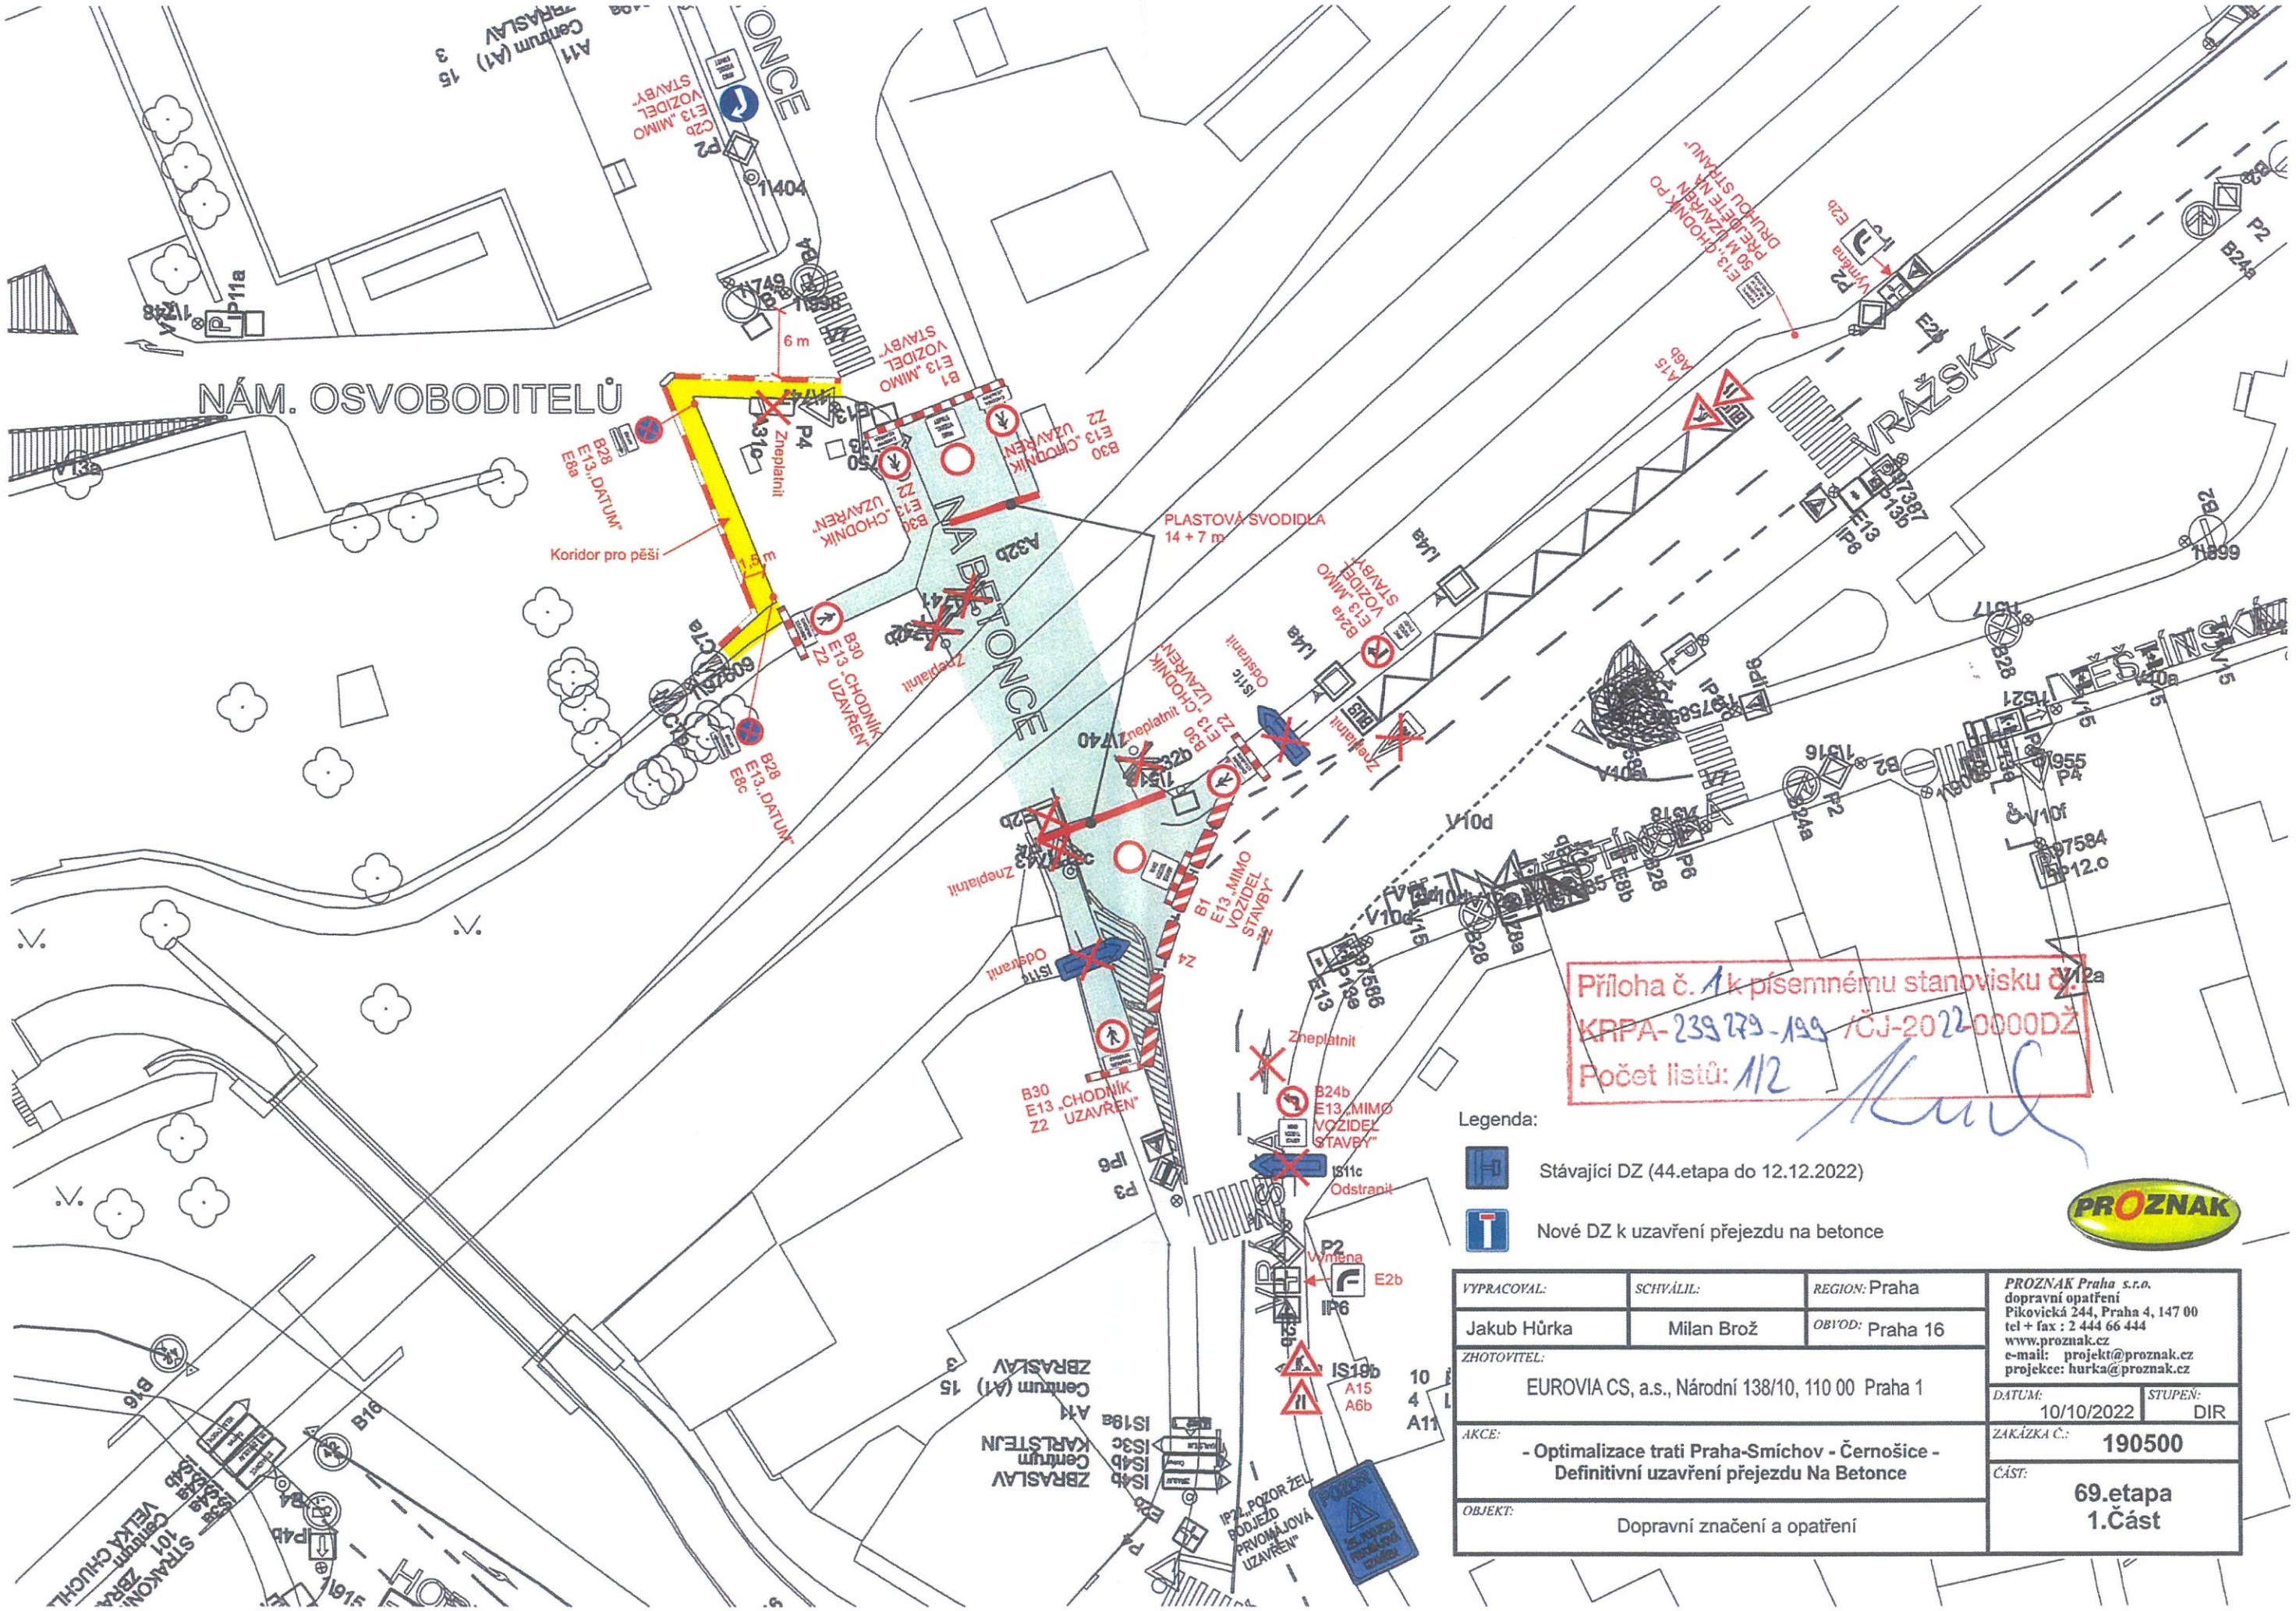

VYPRACOVAL:	SCHVÁLIL:	REGION: Praha	PROZNAK Praha s.r.o. dopravní opatření Pikovická 244, Praha 4, 147 00 tel + fax : 2 444 66 444 www.proznak.cz e-mail: projekt@proznak.cz projekce: hurka@proznak.cz
Jakub Hůrka	Milan Brož	OBVOD: Praha 16	
ZHOTOVITEL: EUROVIA CS, a.s., Národní 138/10, 110 00 Praha 1			DATUM: 10/10/2022 STUPEŇ: DIR
AKCE: - Optimalizace trati Praha-Smíchov - Černošice - Definitivní uzavření přejezdu Na Betonce			ZAKÁZKA Č.: 190500
OBJEKT: Dopravní značení a opatření			ČÁST: 69.etapa 1.Část

Příloha č. 1 k písemnému stanovisku čj.
KRPA-[illegible]-0000DŽ
Počet listů: [illegible]

IP22 bude doplněno o datum uzavření přejezdu
a bude osazeno 7dní do předu

Uzavřený žel. přejezd

Legenda:

Stávající DZ (44.etapa do 12.12.2022)

Nové DZ k uzavření přejezdu na betonce

VYPRACOVAL: Jakub Hůrka	SCHVÁLIL: Milan Brož	REGION: Praha OBVOD: Praha 16	PROZNAK Praha s.r.o. dopravní opatření Pikovická 244, Praha 4, 147 00 tel + fax : 2 444 66 444 www.proznak.cz e-mail: projekt@proznak.cz projekce: hurka@proznak.cz
ZHOTOVITEL: EUROVIA CS, a.s., Národní 138/10, 110 00 Praha 1			DATUM: 10/10/2022 STUPEŇ: DIR
AKCE: - Optimalizace trati Praha-Smíchov - Černošice - Definitivní uzavření přejezdu Na Betonce			ZAKÁZKA Č.: 190500
OBJEKT: Dopravní značení a opatření			ČÁST: 69.etapa ŠDV