

PROJEKT DIO

(Dopravně Inženýrské Opatření)



MÍSTO REALIZACE:

**Ul. Karlická,
153 00 Praha 16 - Radotín**

VYPRACOVAL:

Ing. Hana Durst
tel.: 723 662 755

OBJEDNATEL (INVESTOR):

Rezidence Nad Berouňkou s.r.o.
tel.: 602 203 242

POČET ETAP:

4

POČET VÝKRESŮ:

4

NÁZEV AKCE:

**ZÁBOR KOMUNIKACE A CHODNÍKU
- VÝKOP, INŽENÝRSKÉ SÍŤE + OBNOVA CHODNÍKU**

TERMÍN REALIZACE AKCE:

DATUM VYPRACOVÁNÍ DIO:

06.03.2026

DODAVATEL:

TOP Znak s.r.o.

Starochuchelská 114/28
159 00 Praha 5

Tel.: 607 687 687

E-mail: info@topznak.cz

Web: www.topznak.cz

IČ: 06035981, DIČ: CZ06035981



POZNÁMKA:

S

JTSK

Měřítko: 1:500

Formát: 2xA3

Výkres č. 1

Poznámka:
Zhotovitel stavby bude průběžně informovat rezidenty ulic Staňkovka a Karlická, kteří se nacházejí za uzavřeným úsekem komunikace, o plánovaném postupu prací. Po dohodě se zhotovitelem bude rezidentům v některých fázích realizace umožněn průjezd.

Detail DZ E13:

5

UZAVÍRKA ČÁSTI ULICE

KARLICKÁ

termín

KOMPLIKACE

V DOPRAVNÍ DOPRAVNÍ PROJEKTU V DOPRAVNÍ PROJEKTU V DOPRAVNÍ PROJEKTU

6

MIMO VOZIDEL STAVBY

7

CHODNÍK UZAVŘEN

Legenda:

E13


Navržené přechodné svislé dopravní značení

E13

Stávající svislé dopravní značení

Zábor komunikace - jeřáb

Směr jízdy

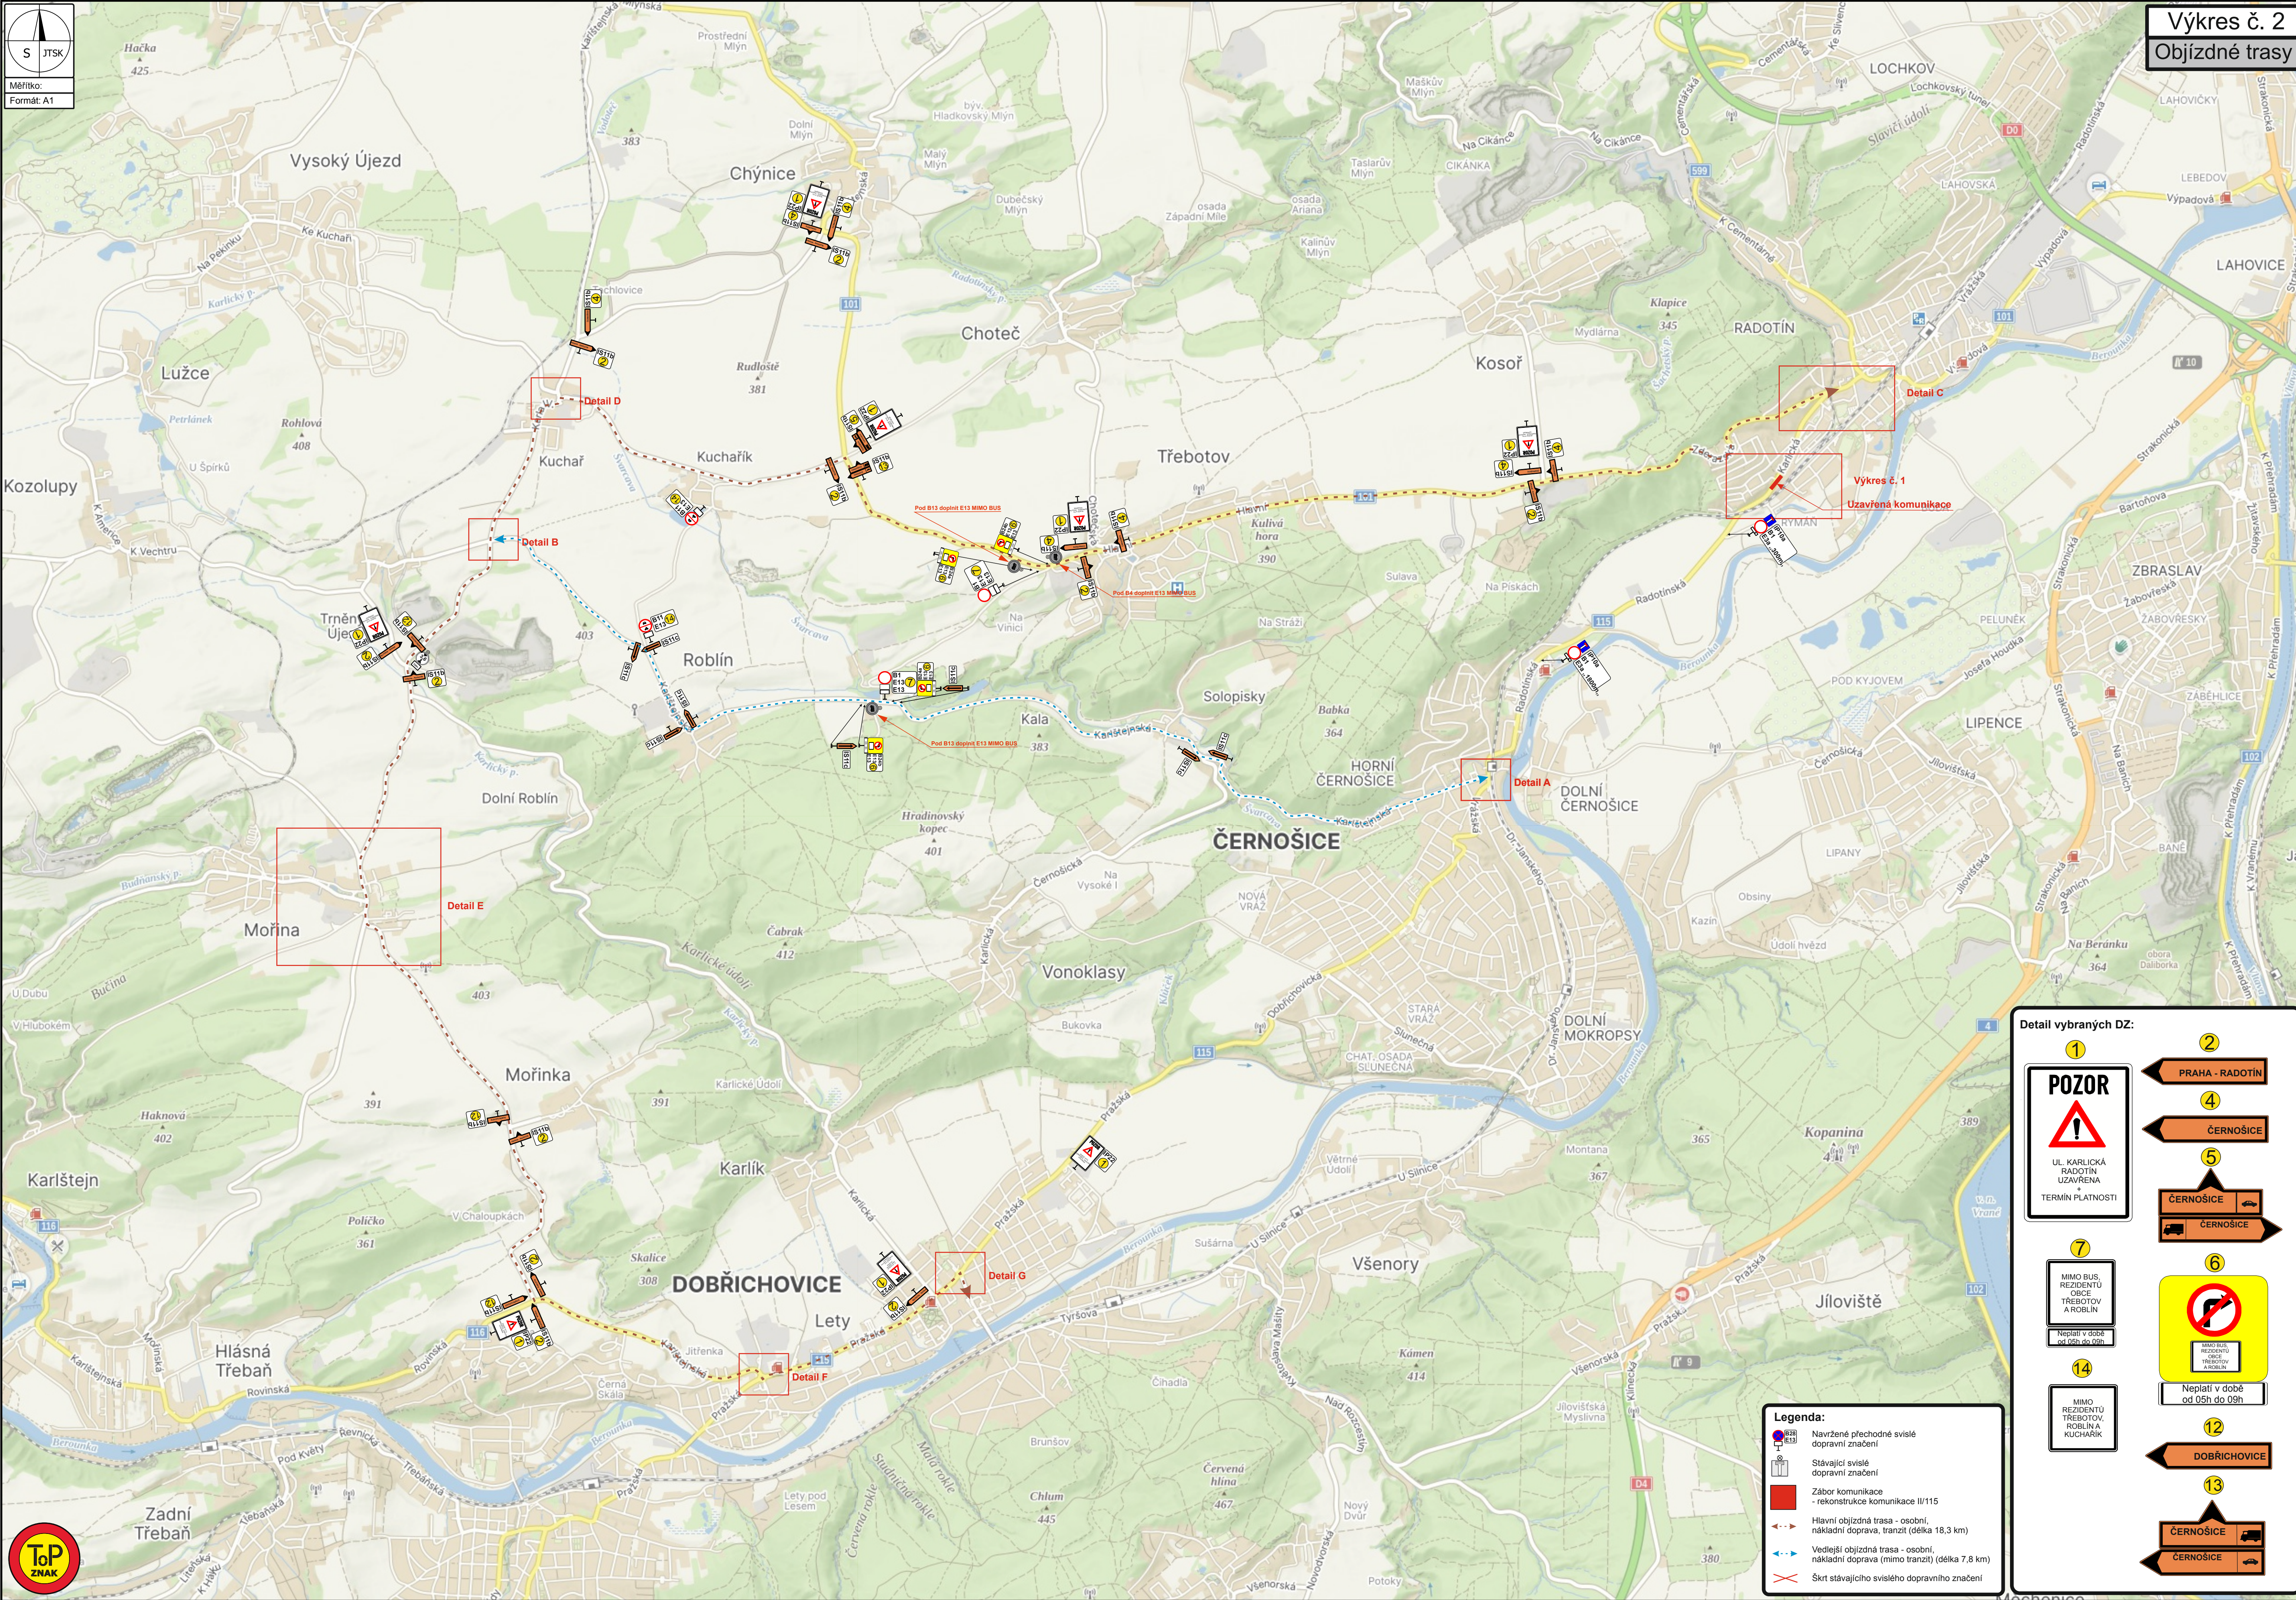

Detail vybraných DZ:

1 **POZOR**
UL. KARLICKÁ
RADOTÍN
UZAVŘENA
TERMIN PLATNOSTI

2 PRAHA - RADOTÍN

4 ČERNOŠICE

5 ČERNOŠICE
ČERNOŠICE

7 MIMO BUS, REZIDENTŮ
ČERNOŠICE
TŘEBOTOV
ROBLÍN A
KUCHAŘIK
Neplatí v době
od 05h do 09h

14 MIMO
REZIDENTŮ
TŘEBOTOV,
ROBLÍN A
KUCHAŘIK






6 **NEJEDNĚNÍ**
MIMO BUS, REZIDENTŮ
ČERNOŠICE
TŘEBOTOV
ROBLÍN A
KUCHAŘIK
Neplatí v době
od 05h do 09h

12 DOBŘÍCHOVICE

13 ČERNOŠICE
ČERNOŠICE

Legenda:

- Navržené přechodné svíslé dopravní značení
- Stávající svíslé dopravní značení
- Zábor komunikace - rekonstrukce komunikace III/115
- Hlavní objízdná trasa - osobní, nákladní doprava, tranzit (délka 18,3 km)
- Vedlejší objízdná trasa - osobní, nákladní doprava (mimo tranzit) (délka 7,8 km)
- Štít stávajícího svíslého dopravního značení

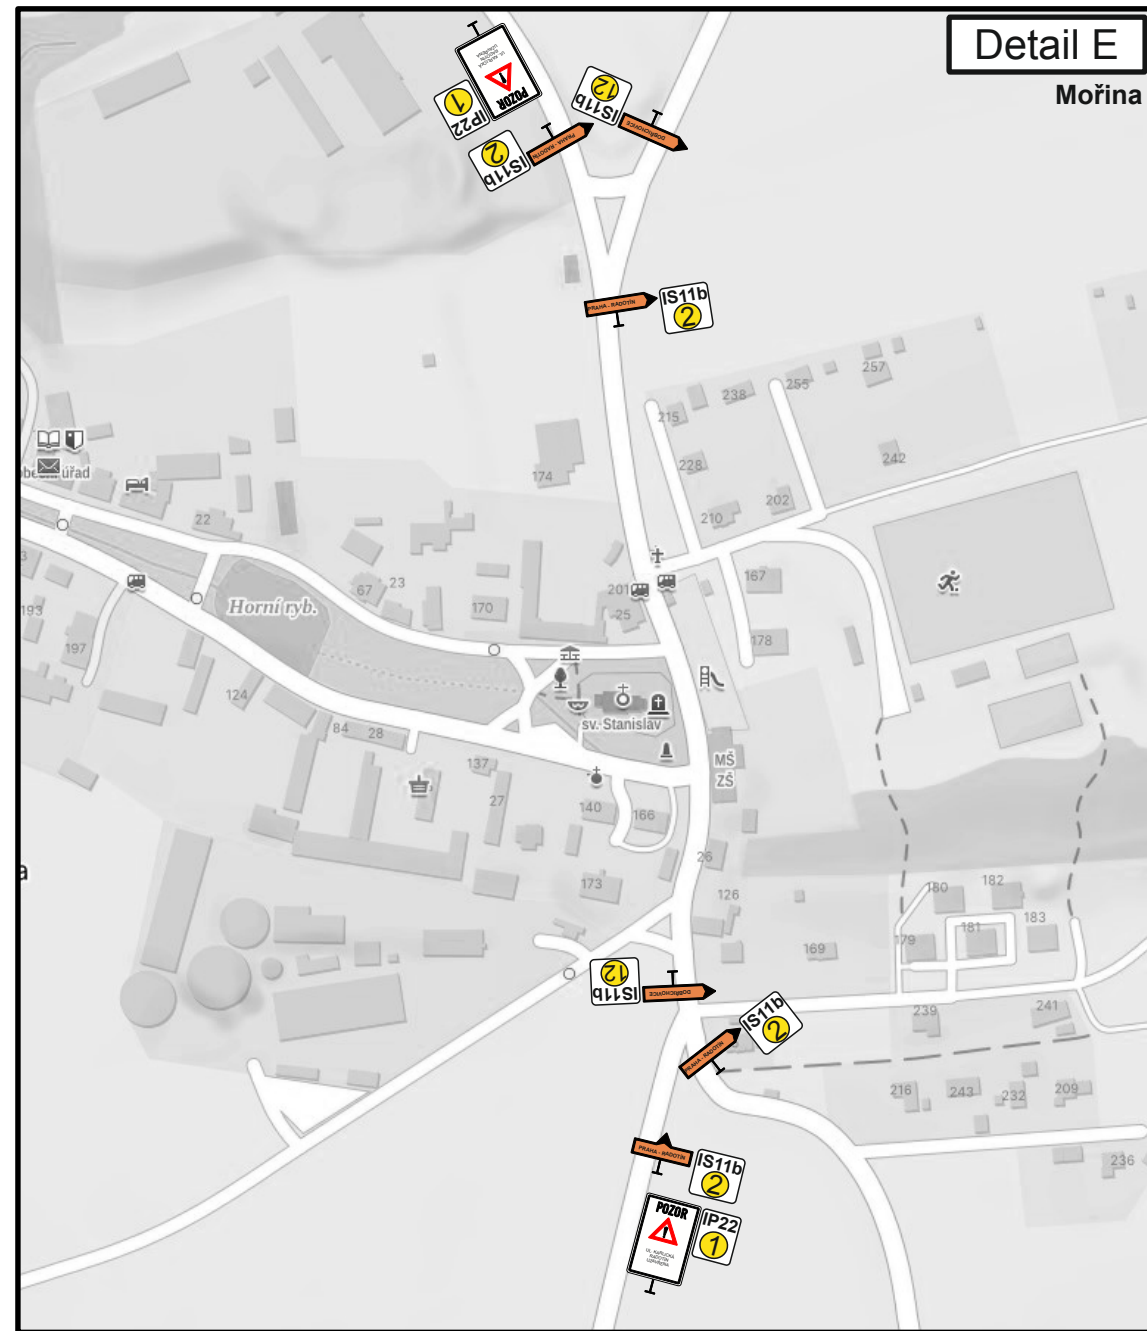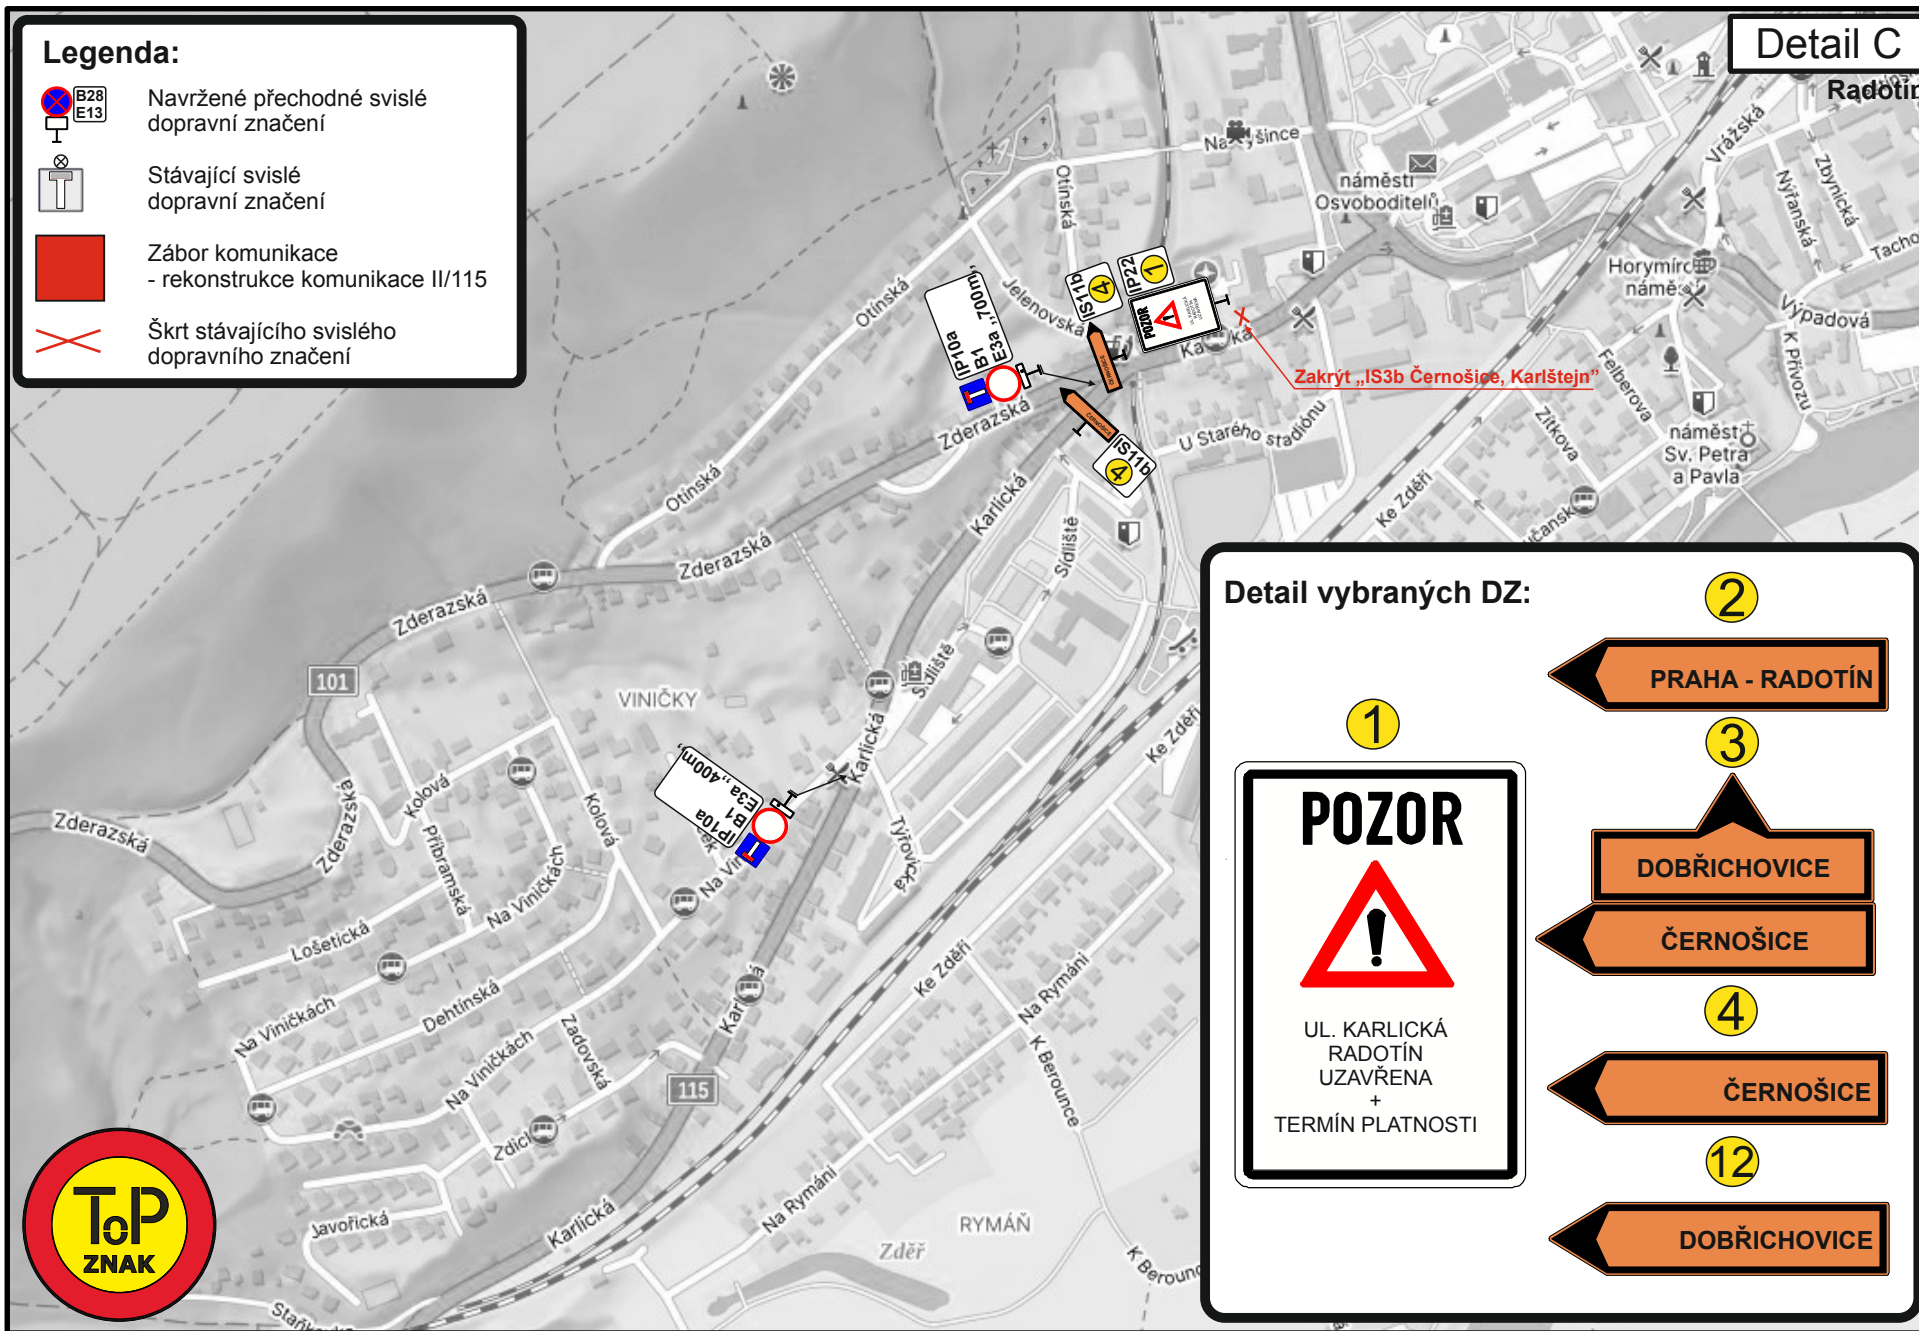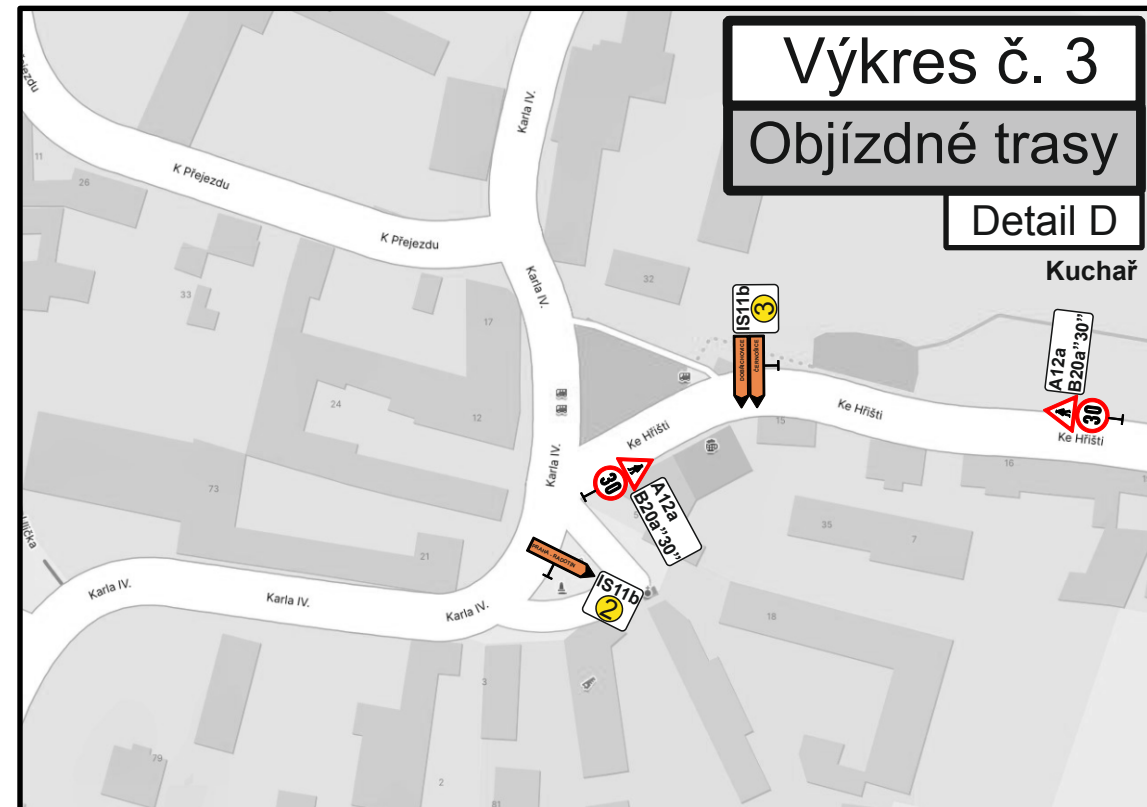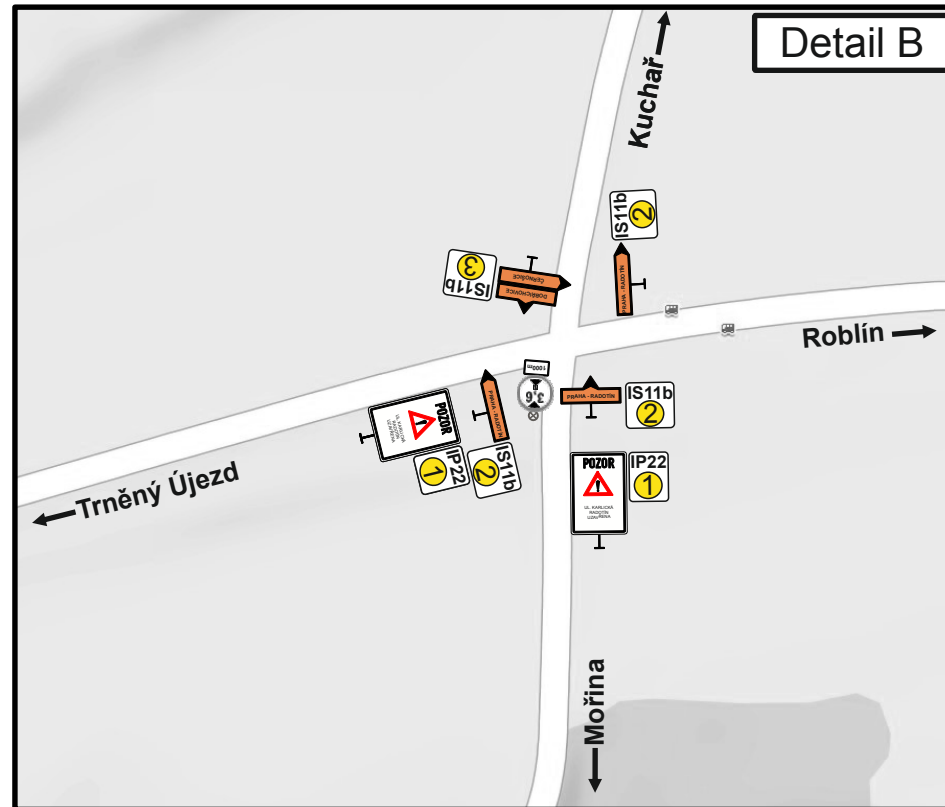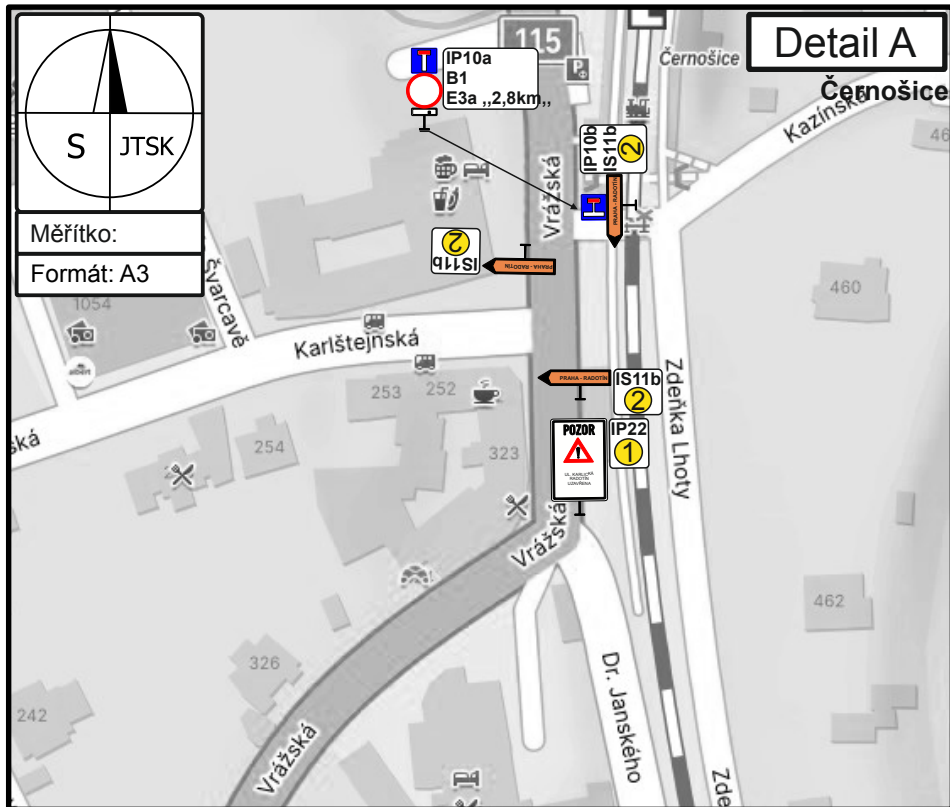

Detail vybraných DZ:

1

UL. KARLICKÁ
RADOTÍN
UZAVŘENA
+
TERMÍN PLATNOSTI

2

PRAHA - RADOTÍN

3

DOBŘICHOVICE

ČERNOŠICE

4

ČERNOŠICE

12

DOBŘICHOVICE



