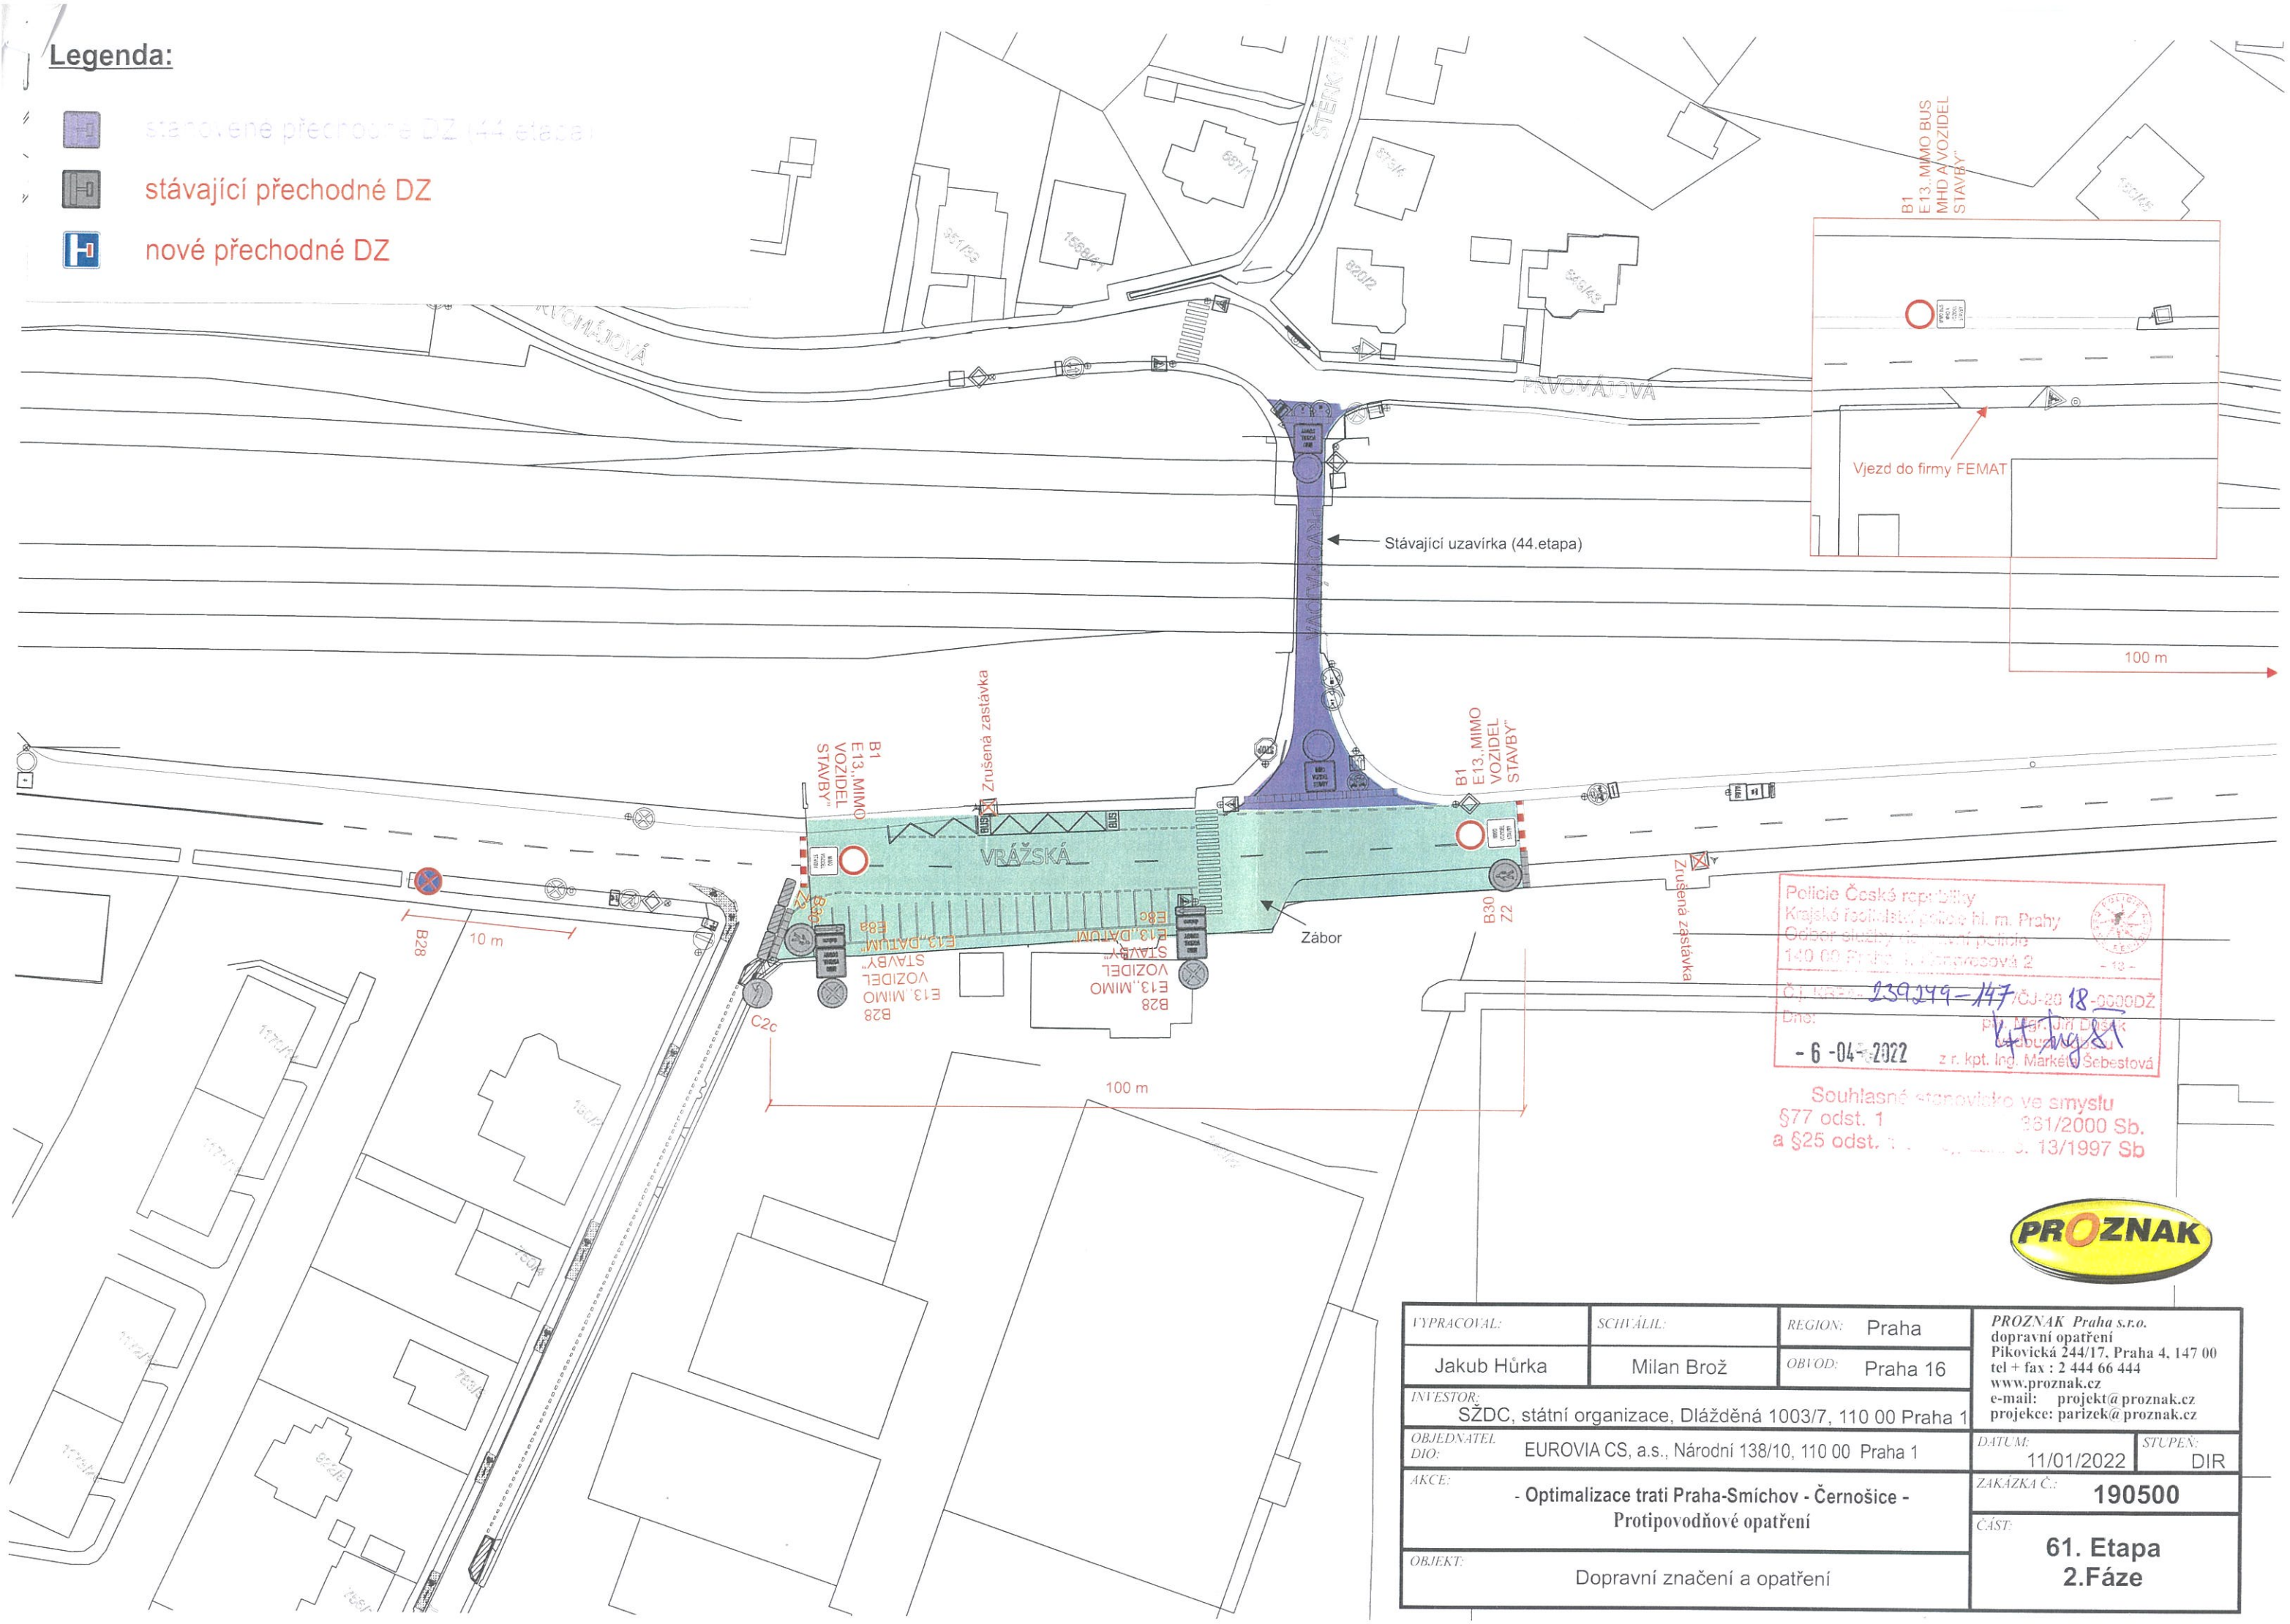

VYPRACOVAL: Jakub Hůrka	SCHVÁLIL: Milan Brož	REGION: Praha OBVOD: Praha 16	PROZNAK Praha s.r.o. dopravní opatření Pikovická 244/17, Praha 4, 147 00 tel + fax : 2 444 66 444 www.proznak.cz e-mail: projekt@proznak.cz projekce: parizek@proznak.cz
INVESTOR: SŽDC, státní organizace, Dlážděná 1003/7, 110 00 Praha 1			
OBJEDNATEL DIO: EUROVIA CS, a.s., Národní 138/10, 110 00 Praha 1			DATUM: 11/01/2022 STUPEŇ: DIR
AKCE: - Optimalizace trati Praha-Smíchov - Černošice - Protipovodňové opatření			ZAKÁZKA Č.: 190500
OBJEKT: Dopravní značení a opatření			ČÁST: 61. Etapa 2.Fáze

Legenda:

nové přechodné DZ

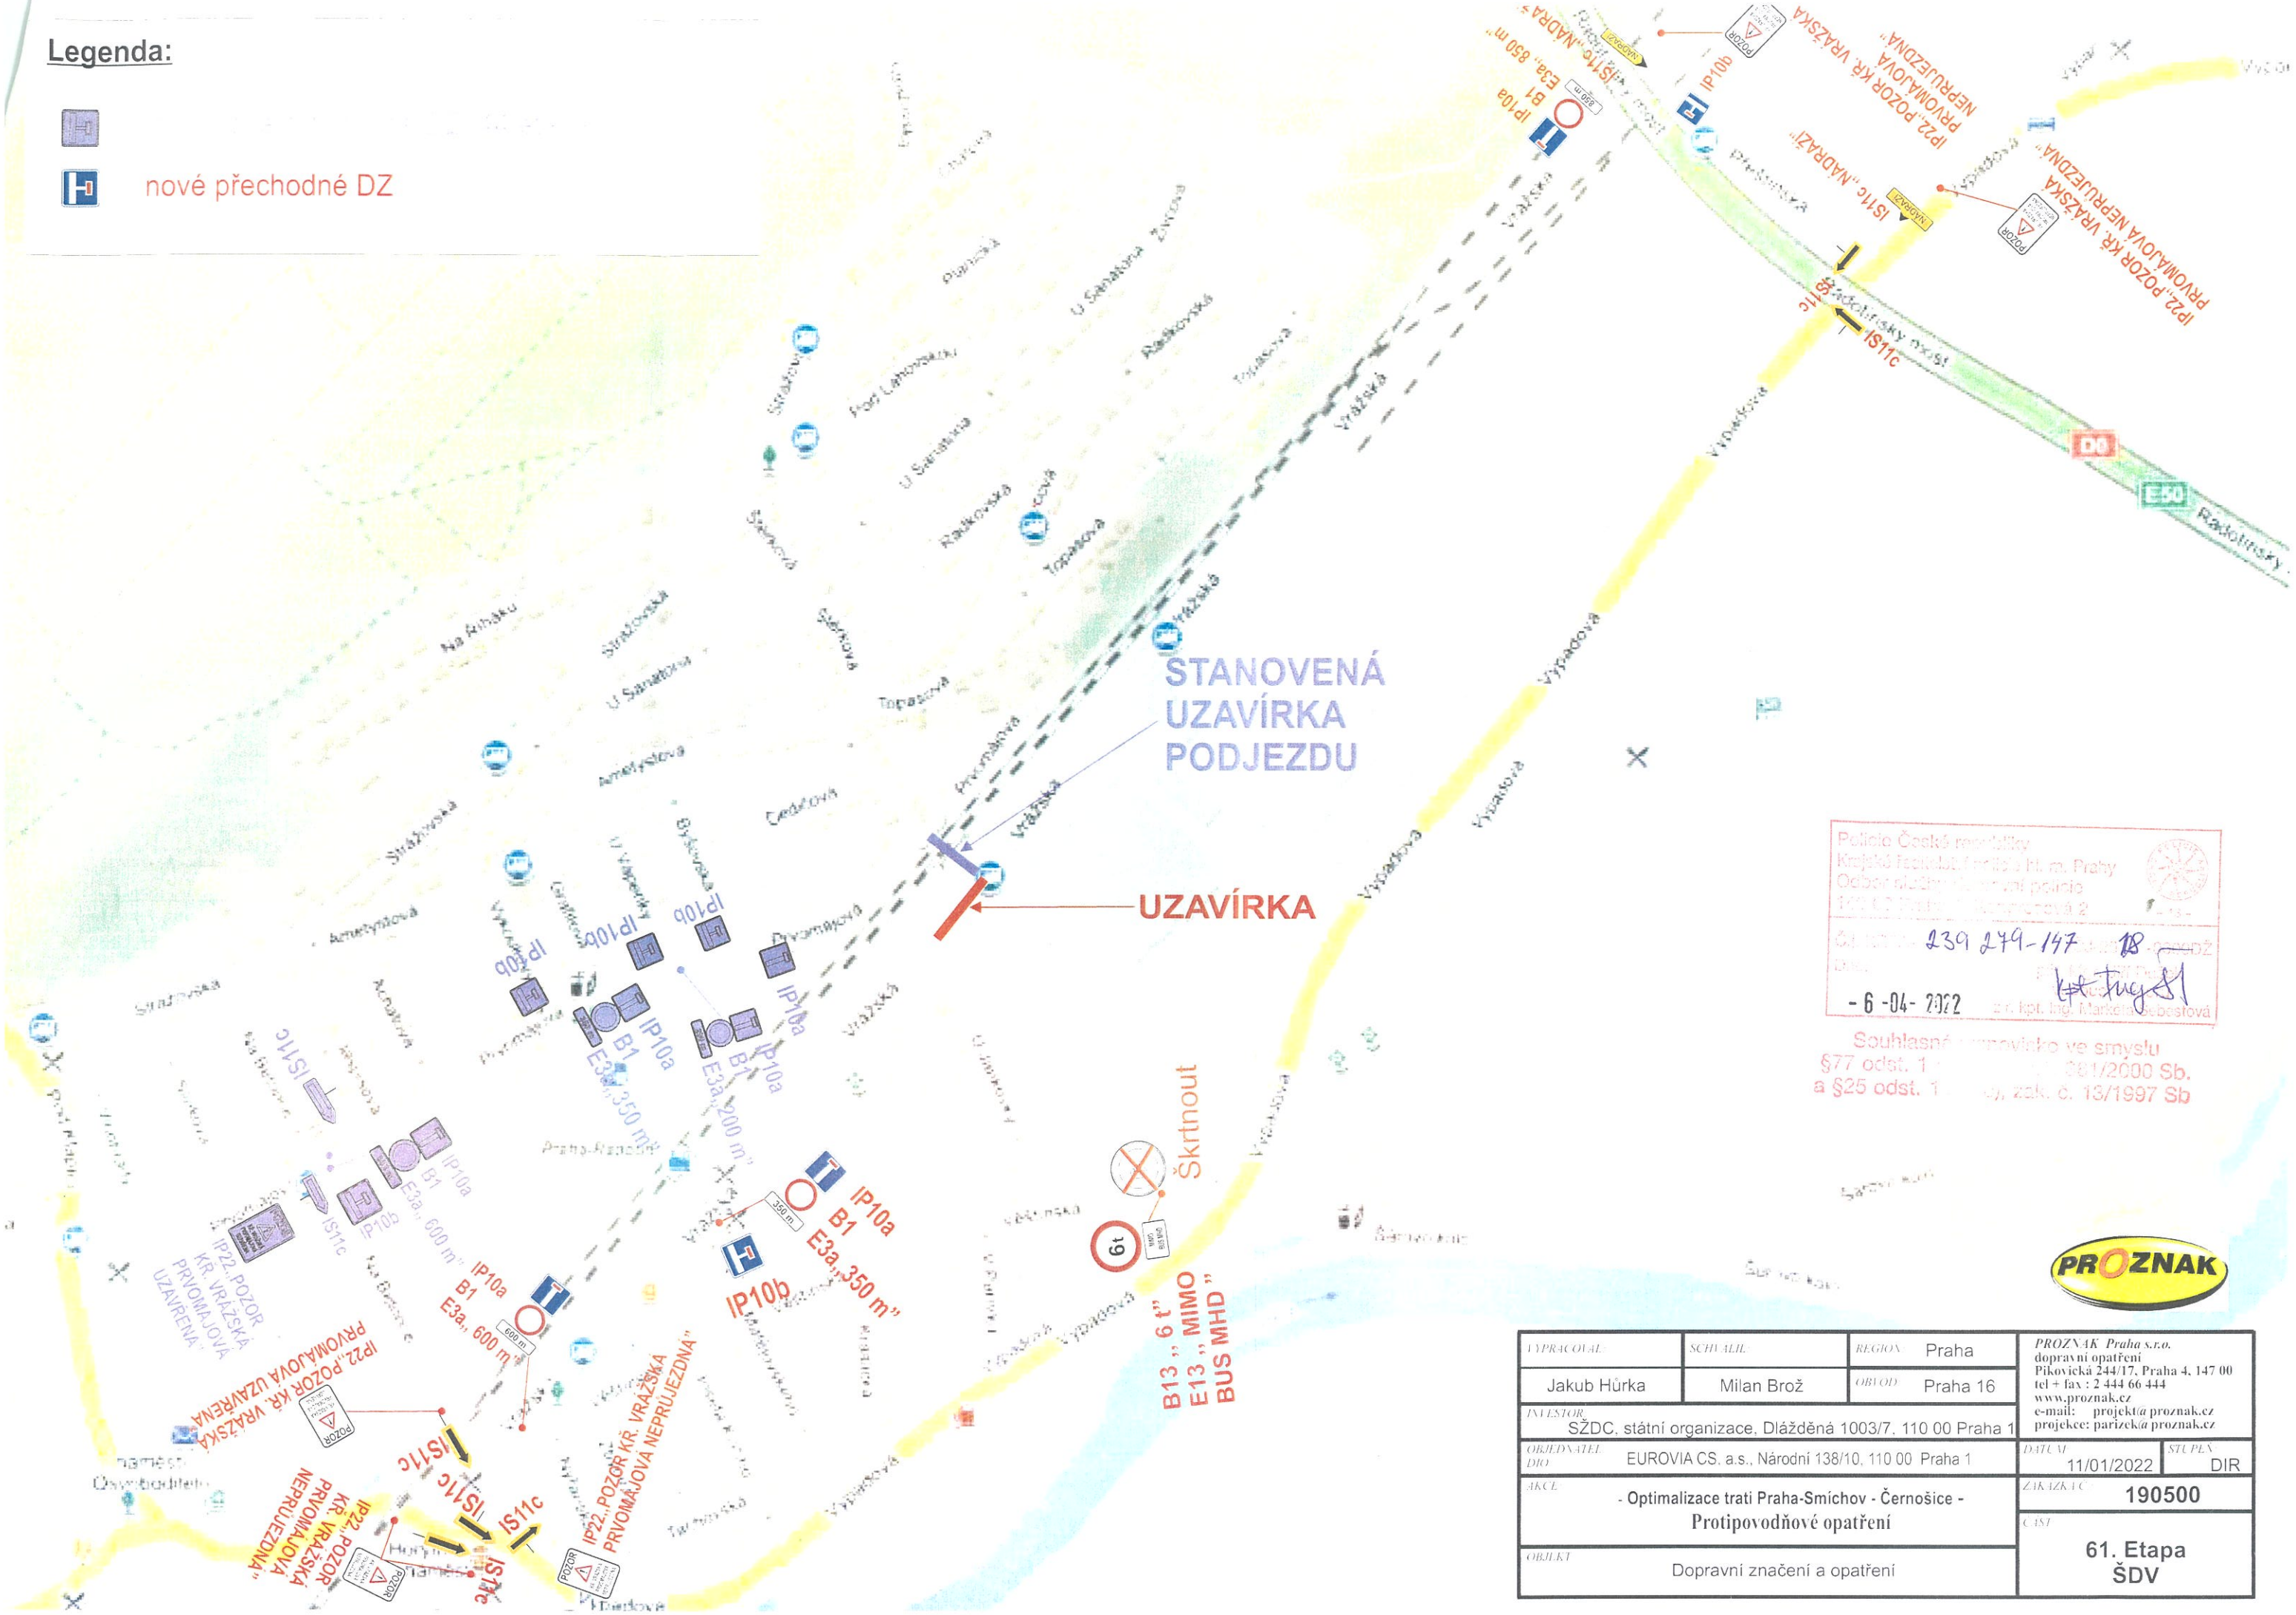

Policie České republiky
Krajské ředitelství policie hl. m. Prahy
Odbor služby dopravní policie
Čj. 239 279-147 18-0000DŽ
- 6 -04- 2022
z. r. kpt. Ing. Markéta Sebestová

Souhlasné stanovisko ve smyslu
§77 odst. 1 ... 361/2000 Sb.
a §25 odst. 1 ... zák. č. 13/1997 Sb

PROZNAK

VYPRACOVAL: Jakub Hůrka	SCHVÁLIL: Milan Brož	REGION: Praha OBVOD: Praha 16	PROZNAK Praha s.r.o. dopravní opatření Pikovická 244/17, Praha 4, 147 00 tel + fax : 2 444 66 444 www.proznak.cz e-mail: projekt@proznak.cz projekce: parizek@proznak.cz
INVESTOR: SŽDC, státní organizace, Dlážděná 1003/7, 110 00 Praha 1			
OBJEDNATEL DÍO: EUROVIA CS. a.s., Národní 138/10, 110 00 Praha 1			DATUM: 11/01/2022 — STUPEŇ: DIR
AKCE: - Optimalizace trati Praha-Smíchov - Černošice - Protipovodňové opatření			ZAKÁZKA Č.: 190500
OBJEKT: Dopravní značení a opatření			ČÁST: 61. Etapa ŠDV