


VYPRACOVAL:	SCHVÁLIL:	REGION: Praha	PROZNAK Praha s.r.o. dopravní opatření Pikovická 244, Praha 4, 147 00 tel + fax : 2 444 66 444 www.proznak.cz e-mail: projekt@proznak.cz projekce: hurka@proznak.cz
Jakub Hůrka	Milan Brož	OBVOD: Praha 16	DATUM: 08/02/2023 STUPEN: DIR
ZHOTOVITEL:	STRABAG Rail a.s., Železničářská 1385/29, Střekov, 400 03, Ústí nad Labem		ZAKAZKA C.: 230032
AKCE:	- Lávka pro Pěší a ciklisty - Výpadoví, Praha 16		ČÁST: Etapa 2 ŠDV nad 12t
OBJEKT:	Dopravní značení a opatření		

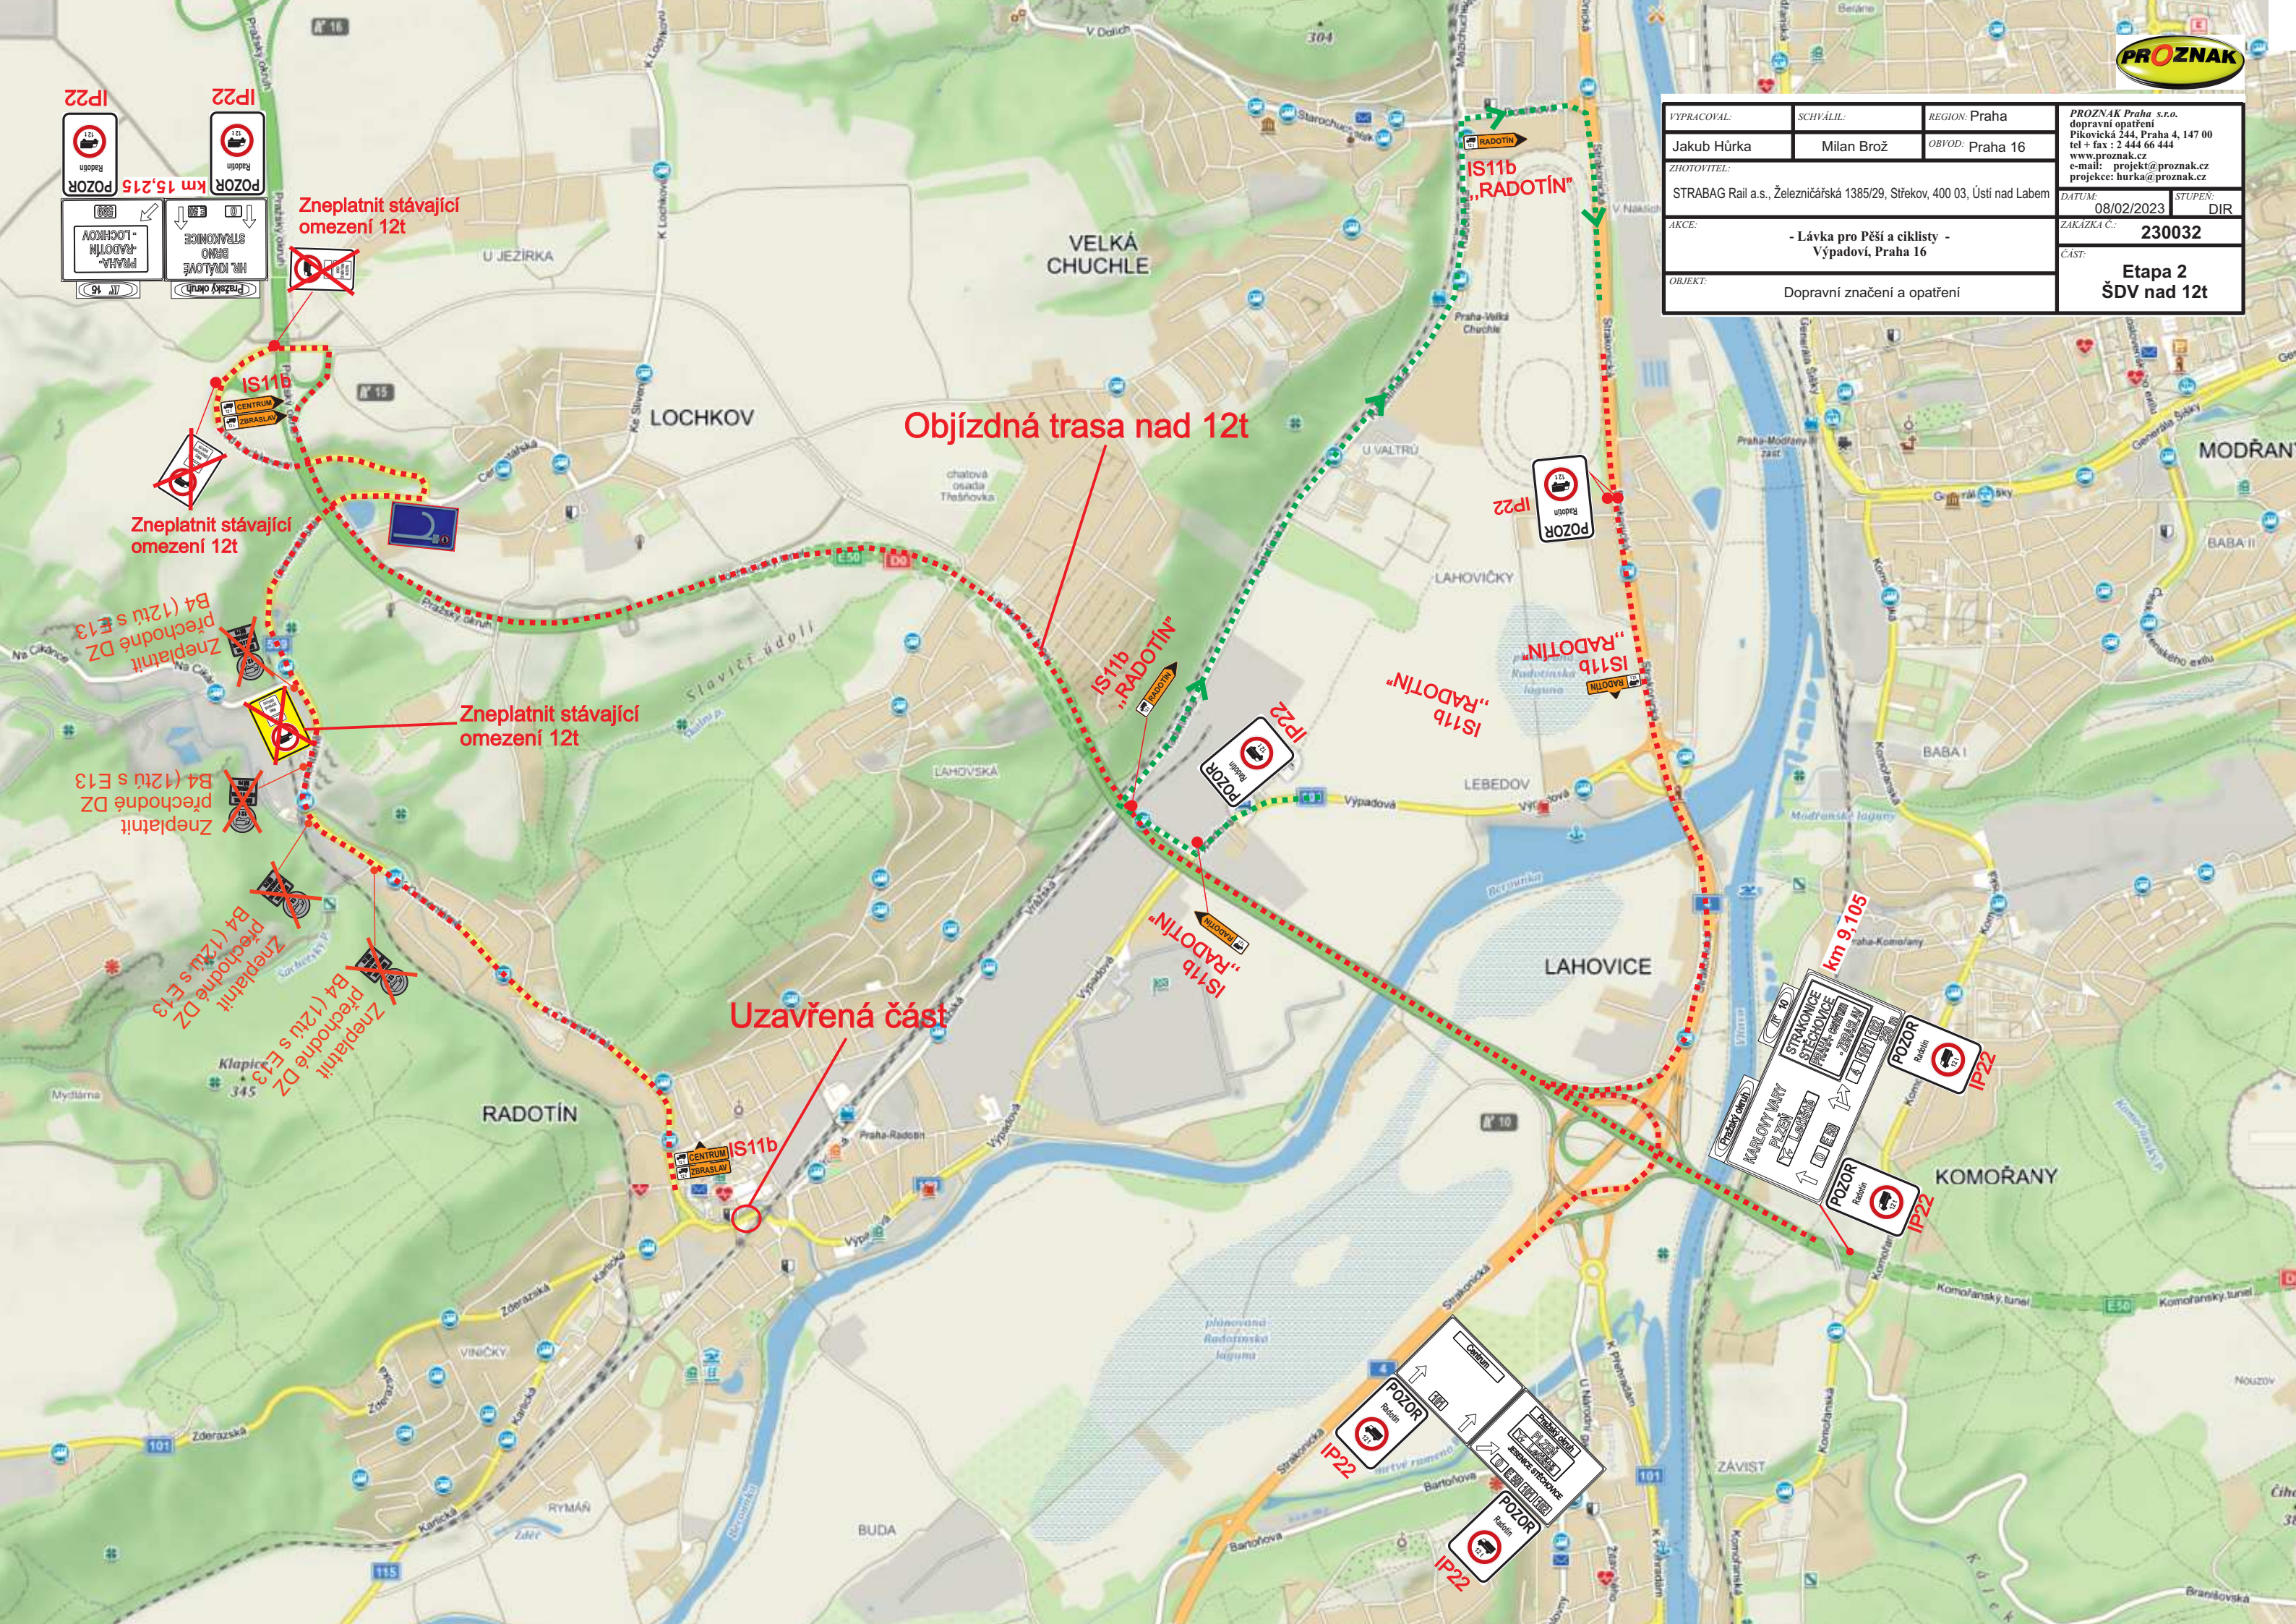

Zneplatnit stávající omezení 12t

Objízdná trasa nad 12t

Uzavřená část