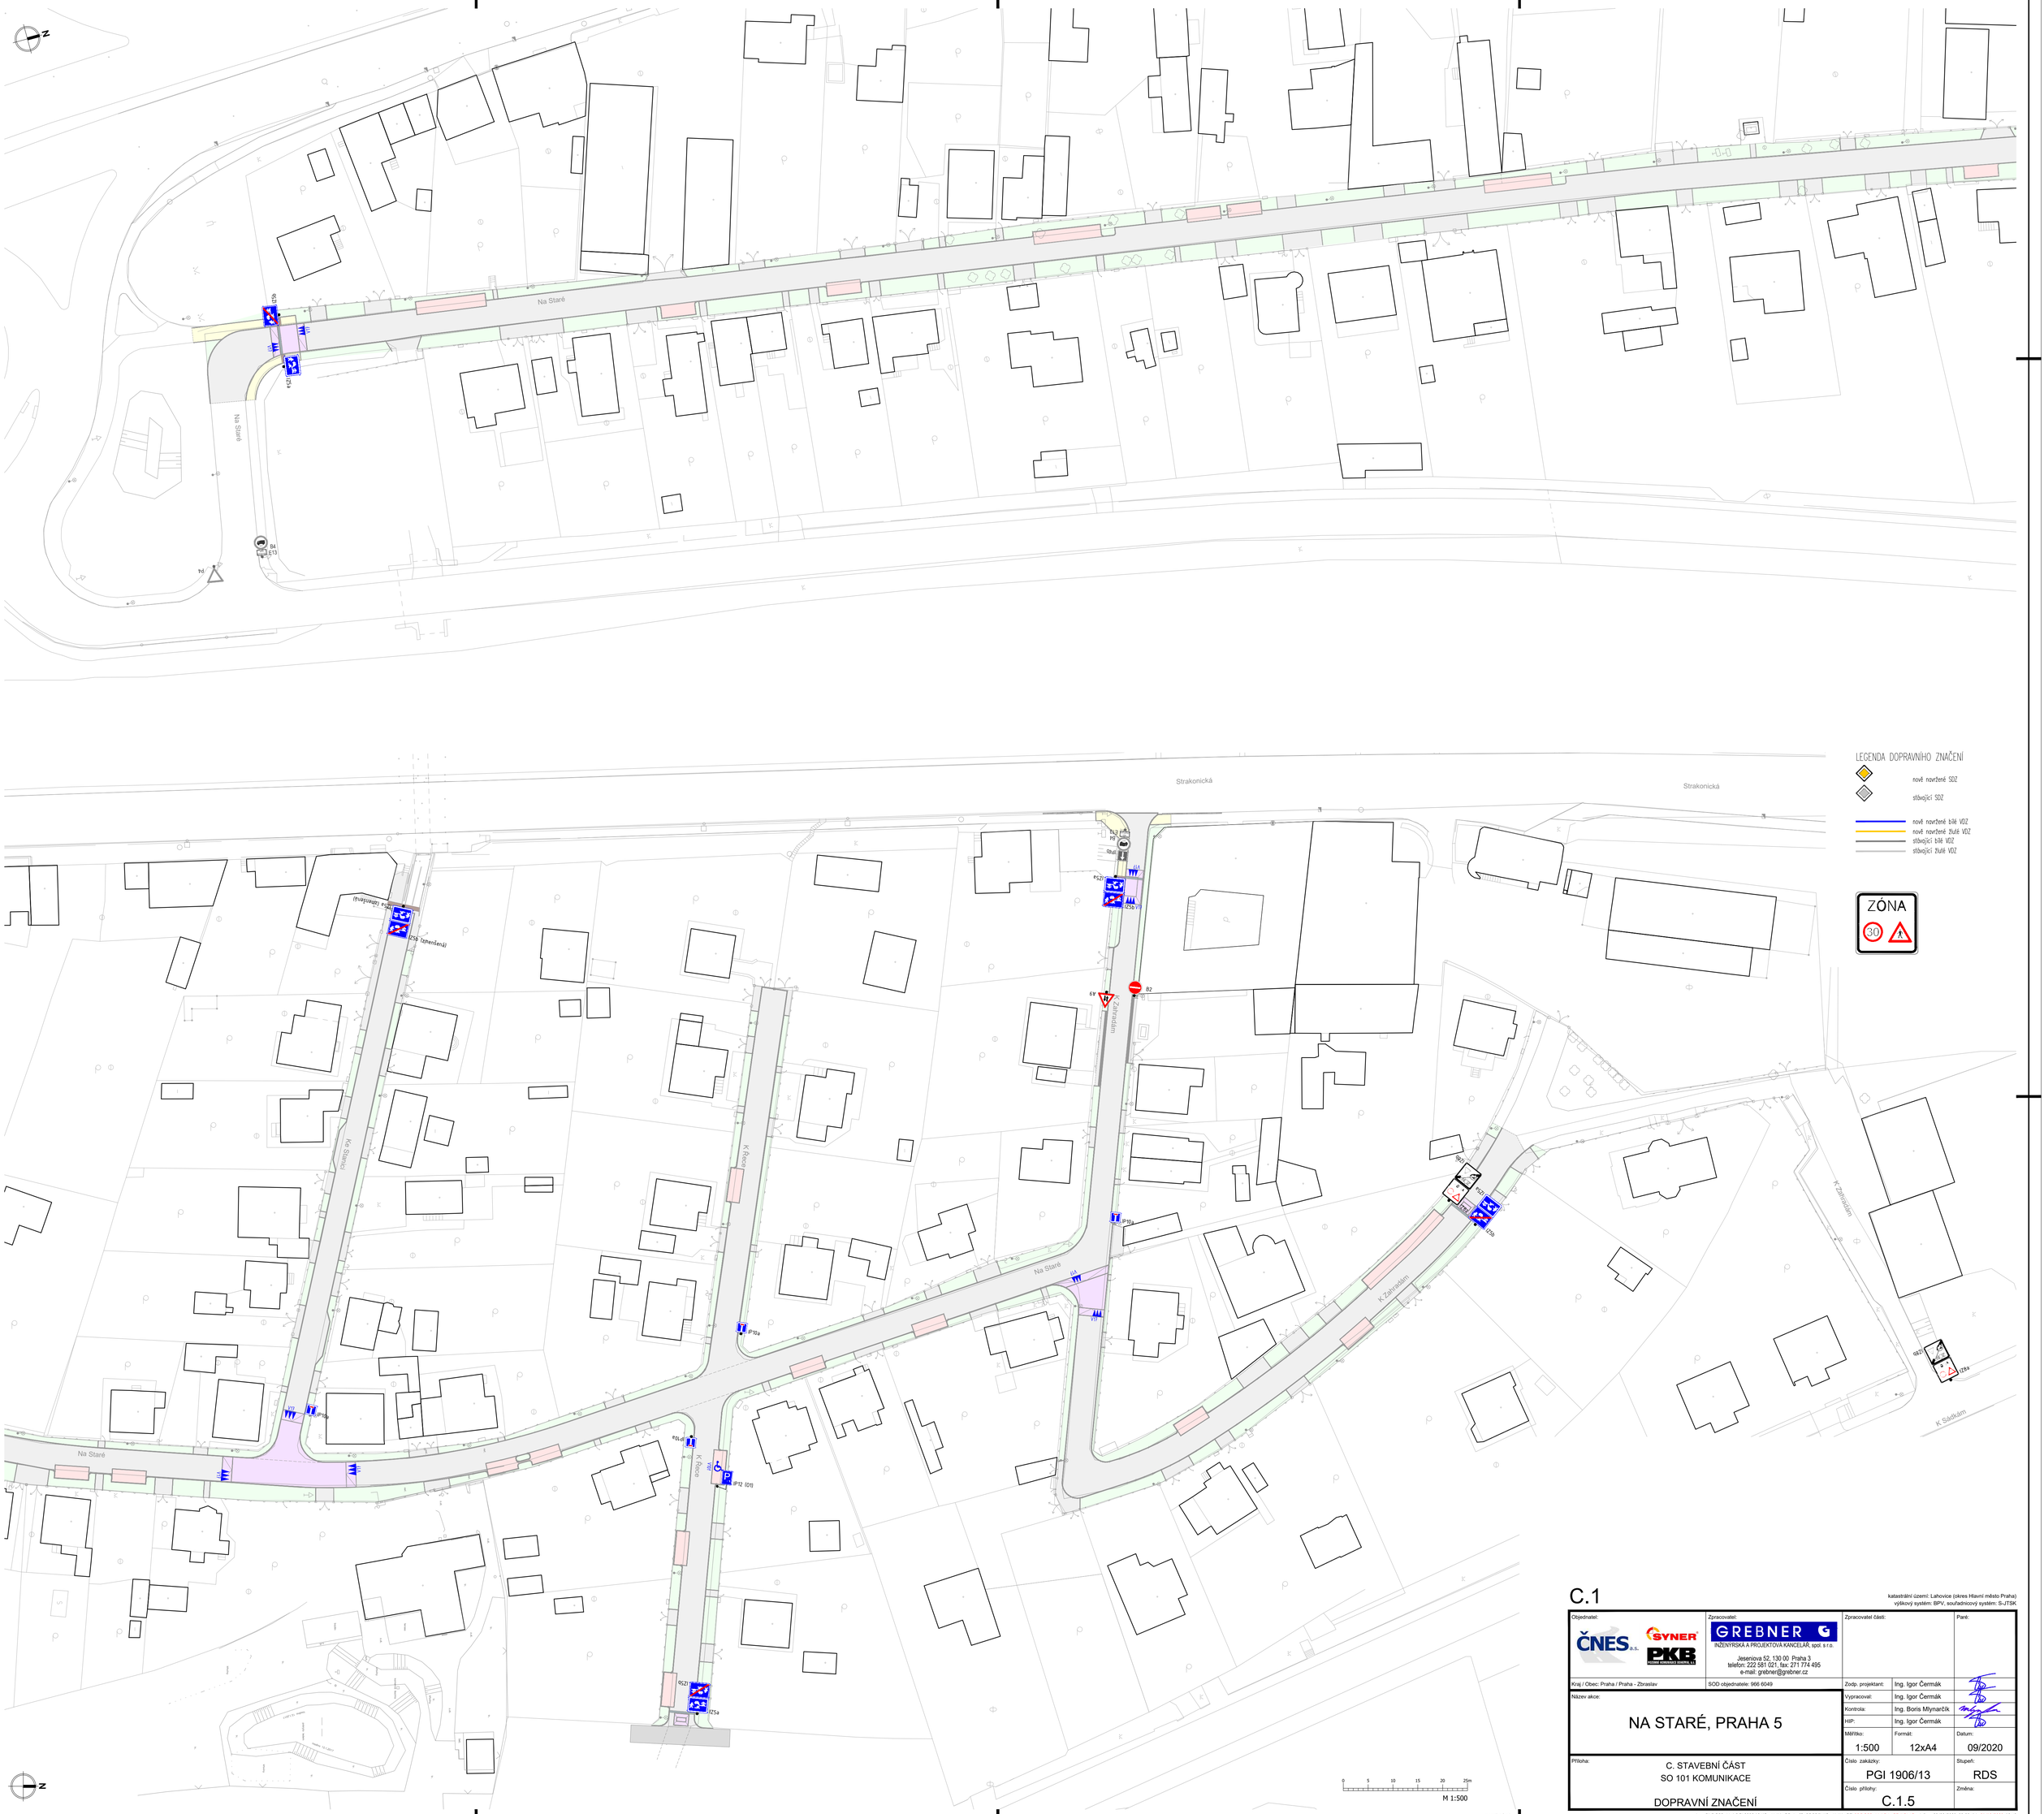

C.1

katastrální území: Lahovice (okres Hlavní město Praha)
výškový systém: BPV, souřadnicový systém: S-JTSK

Objednatel: ČNES a.s. SYNER PKB	Zpracovatel: GREBNER INŽENÝRSKÁ A PROJEKTOVÁ KANCELÁŘ, spol. s r.o. Jeseniova 52, 130 00 Praha 3 telefon: 222 581 021, fax: 271 774 495 e-mail: grebner@grebner.cz	Zpracovatel části:	Paré:
Kraj / Obec: Praha / Praha - Zbraslav	SOD objednatele: 966 6049	Zodp. projektant: Ing. Igor Čermák	
Název akce: NA STARÉ, PRAHA 5		Vypracoval: Ing. Igor Čermák	
		Kontrola: Ing. Boris Mlynarčík	
		HIP: Ing. Igor Čermák	
		Měřítko: 1:500	Formát: 12xA4	Datum: 09/2020
Příloha: C. STAVEBNÍ ČÁST SO 101 KOMUNIKACE DOPRAVNÍ ZNAČENÍ		Číslo zakázky: PGI 1906/13	Stupeň: RDS
		Číslo přílohy: C.1.5	Změna:

rozvržení: DZ

soubor: F:\DOPRAVA\PGI 2385-19 KOMUNIKACE NA STARÉ RDS\KOMUNIKACE\05 DOPRAVNÍ ZNAČENÍ.DWG, uložen: 23/09/2020, 09:55, tisk: 01/10/2020, 12:48