


Police České republiky
Krajské ředitelství policie hl. m. Prahy
Odbor služeb dopravní policie
140 00 Praha 4, Kongresová 2

Č.j. KRPA-1420/1-1 2.3.2022-000002
Dno: 357773
- 2-11-2022 z.r. kpt. Ing. Mařina Václavová
Souhlasné stanovisko ve smyslu §77 odst. 1 c) zák. č. 361/2000 Sb. a §25 odst. 1 zák. č. 13/1997 Sb.

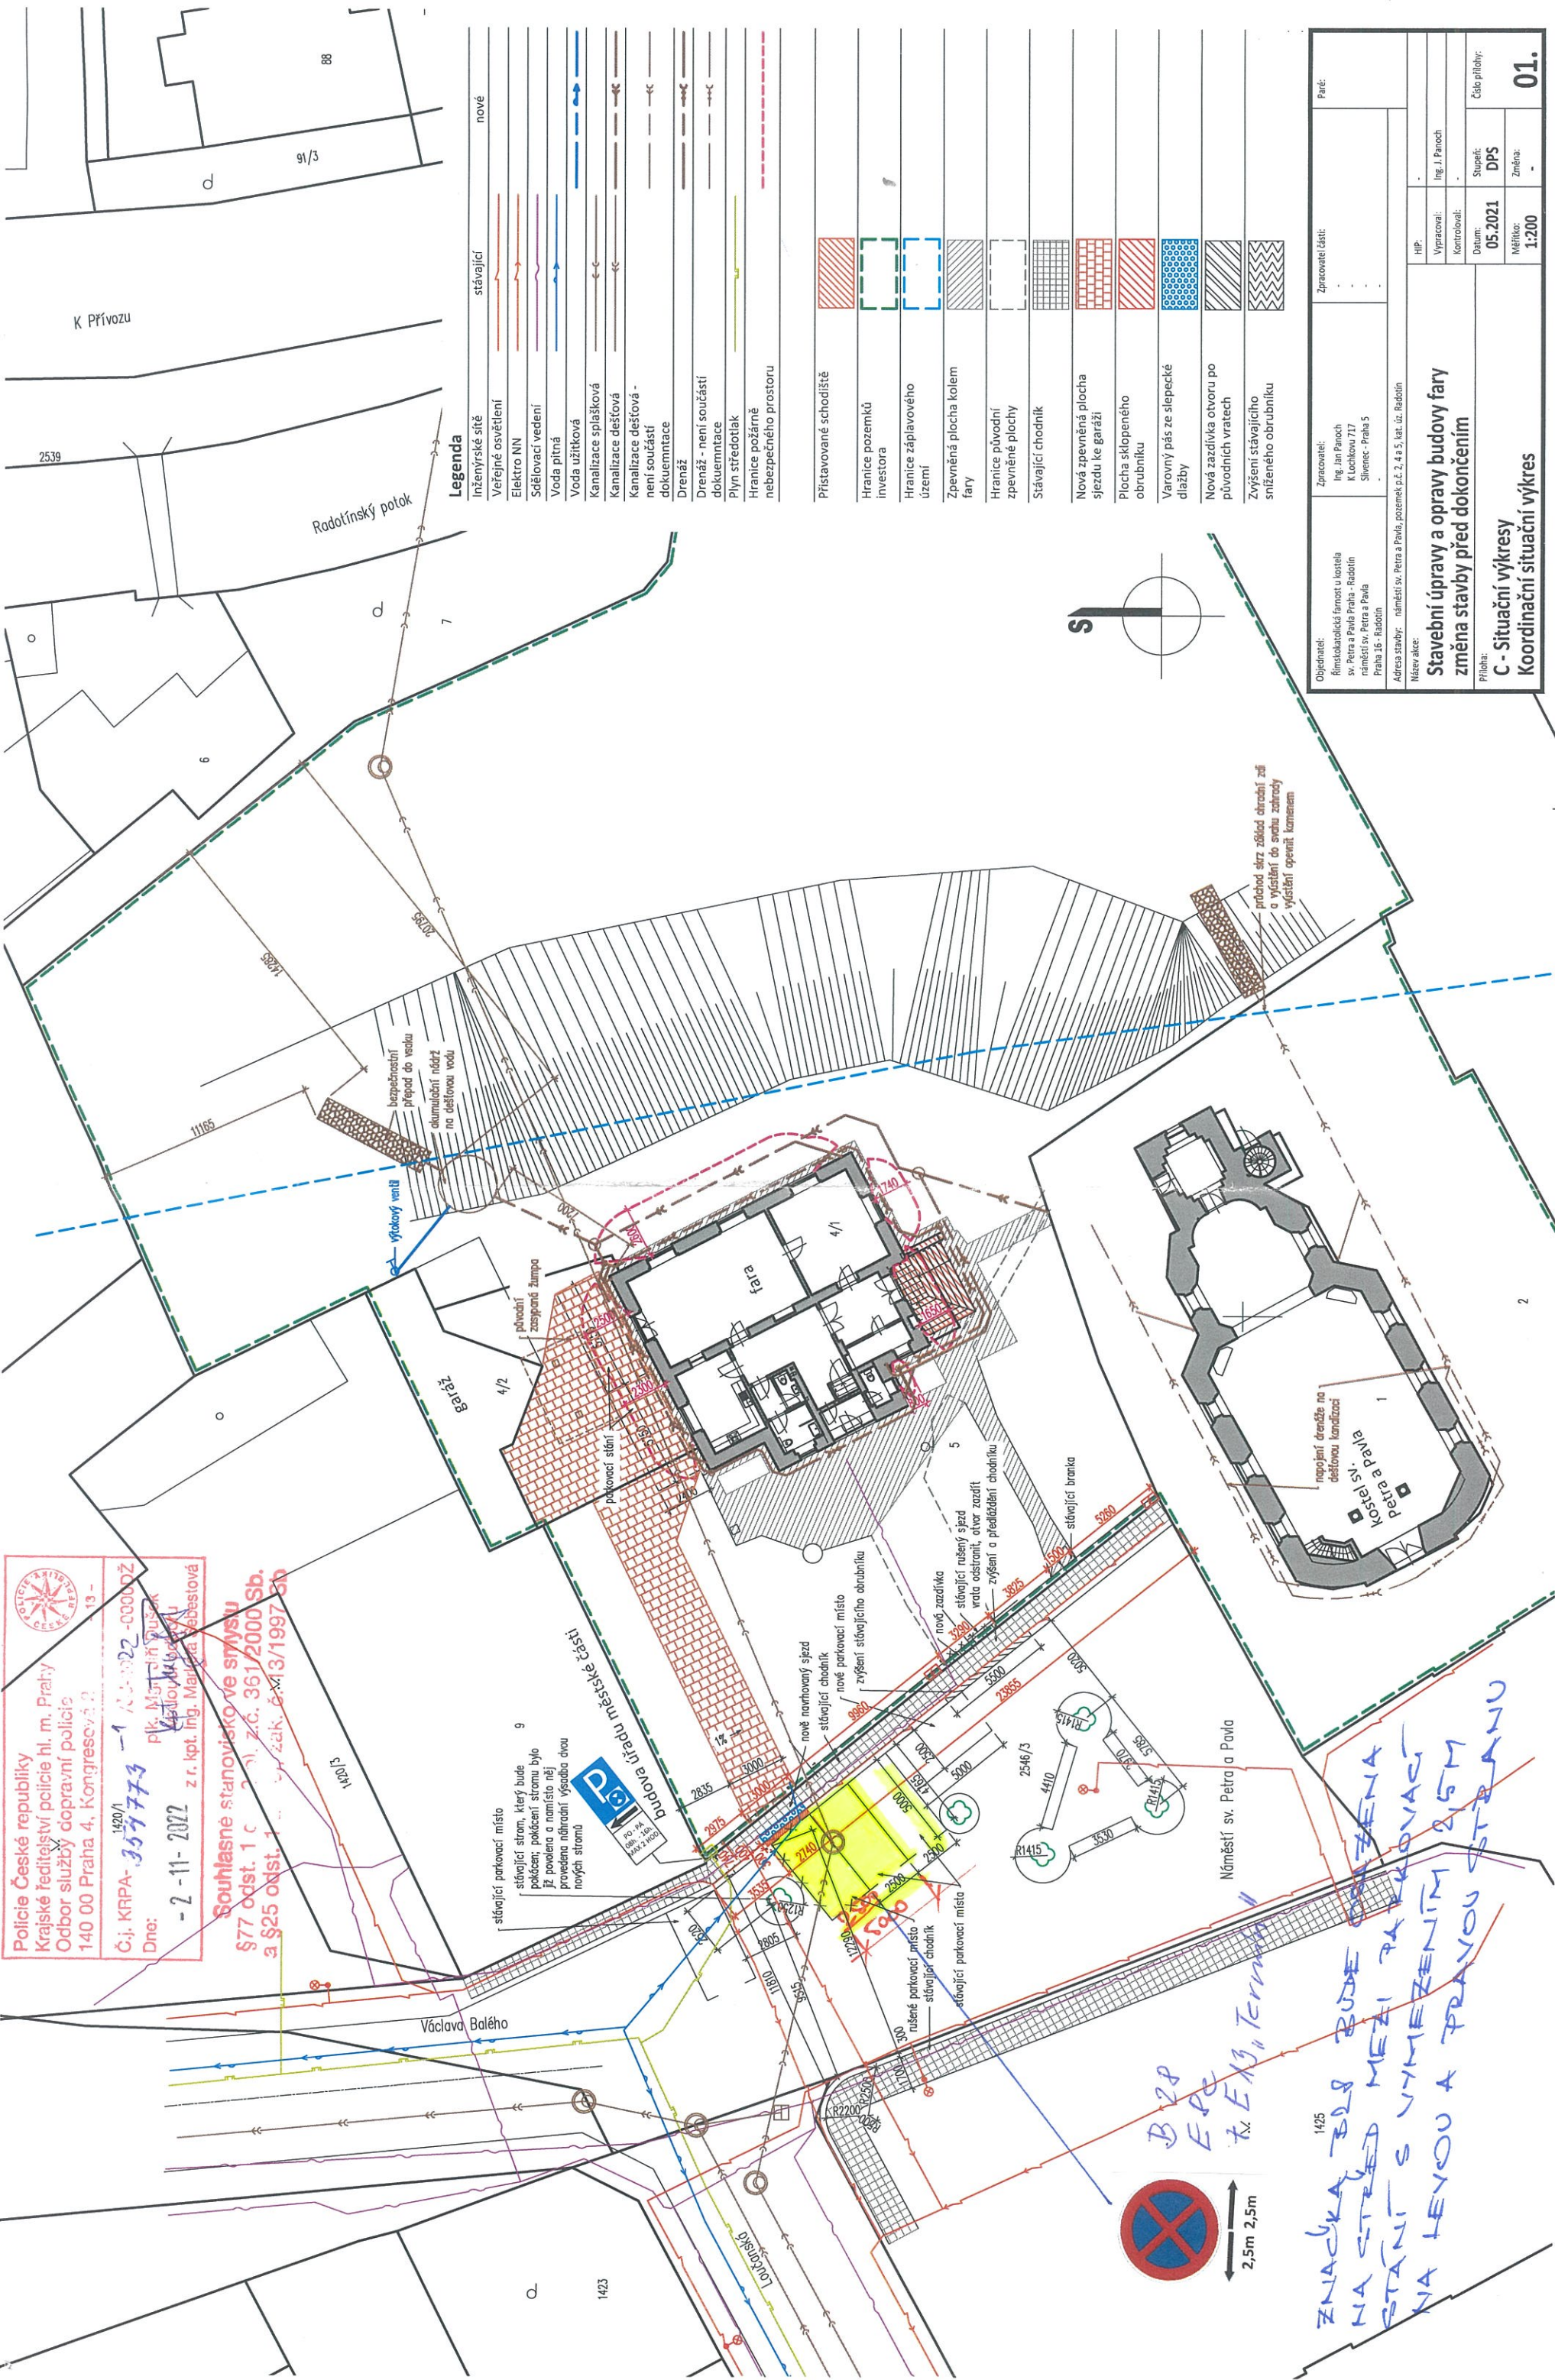

Legenda	stávající	nové
Inženýrské sítě		
Veřejné osvětlení		
Elektro NN		
Sčítací vedení		
Voda pitná		
Voda užitková		
Kanalizace splašková		
Kanalizace dešťová		
Kanalizace dešťová - není součástí dokumentace		
Drenáž		
Drenáž - není součástí dokumentace		
Plyn středotlak		
Hranice požární nebezpečného prostoru		
Přístavované schodiště		
Hranice pozemků investora		
Hranice záplavového území		
Zpevněná plocha kolem fary		
Hranice původní zpevněné plochy		
Stávající chodník		
Nová zpevněná plocha sjezdu ke garáži		
Plocha sklopeného obrubníku		
Varovný pás ze slepecké dlažby		
Nová zadrživka otvoru po původních vratech		
Zvýšení stávajícího sníženého obrubníku		

Objednatel: Římskokatolická farnost u kostela sv. Petra a Pavla Praha - Radolín náměstí sv. Petra a Pavla Praha 16 - Radolín	Zpracovatel: Ing. Jan Panoch K Lochkovu 717 Slavice - Praha 5	Paré: Zpracovatel: část:
Adresa stavby: náměstí sv. Petra a Pavla, pozemek p.č. 2, 4 a 5, kat. úz. Radolín		
Název akce: Stavební úpravy a opravy budovy fary změna stavby před dokončením		
HP: Ing. J. Panoch		
Výpracoval: Ing. J. Panoch		
Kontroloval: Ing. J. Panoch		
Datum: 05.2021		
Stupeň: DPS		
Číslo přílohy: 01.		
Měřítko: 1:200		
Změna: -		

B28
EPE
7. E13, Termín

1425
ZNAČKA B28 BUDE OČIŠČENA
NA STŘED MEZI PÁKOVACÍ
STANICÍ S VYMEZENÍM 2,5M
NA LEVOU A PRAVOU STRANU