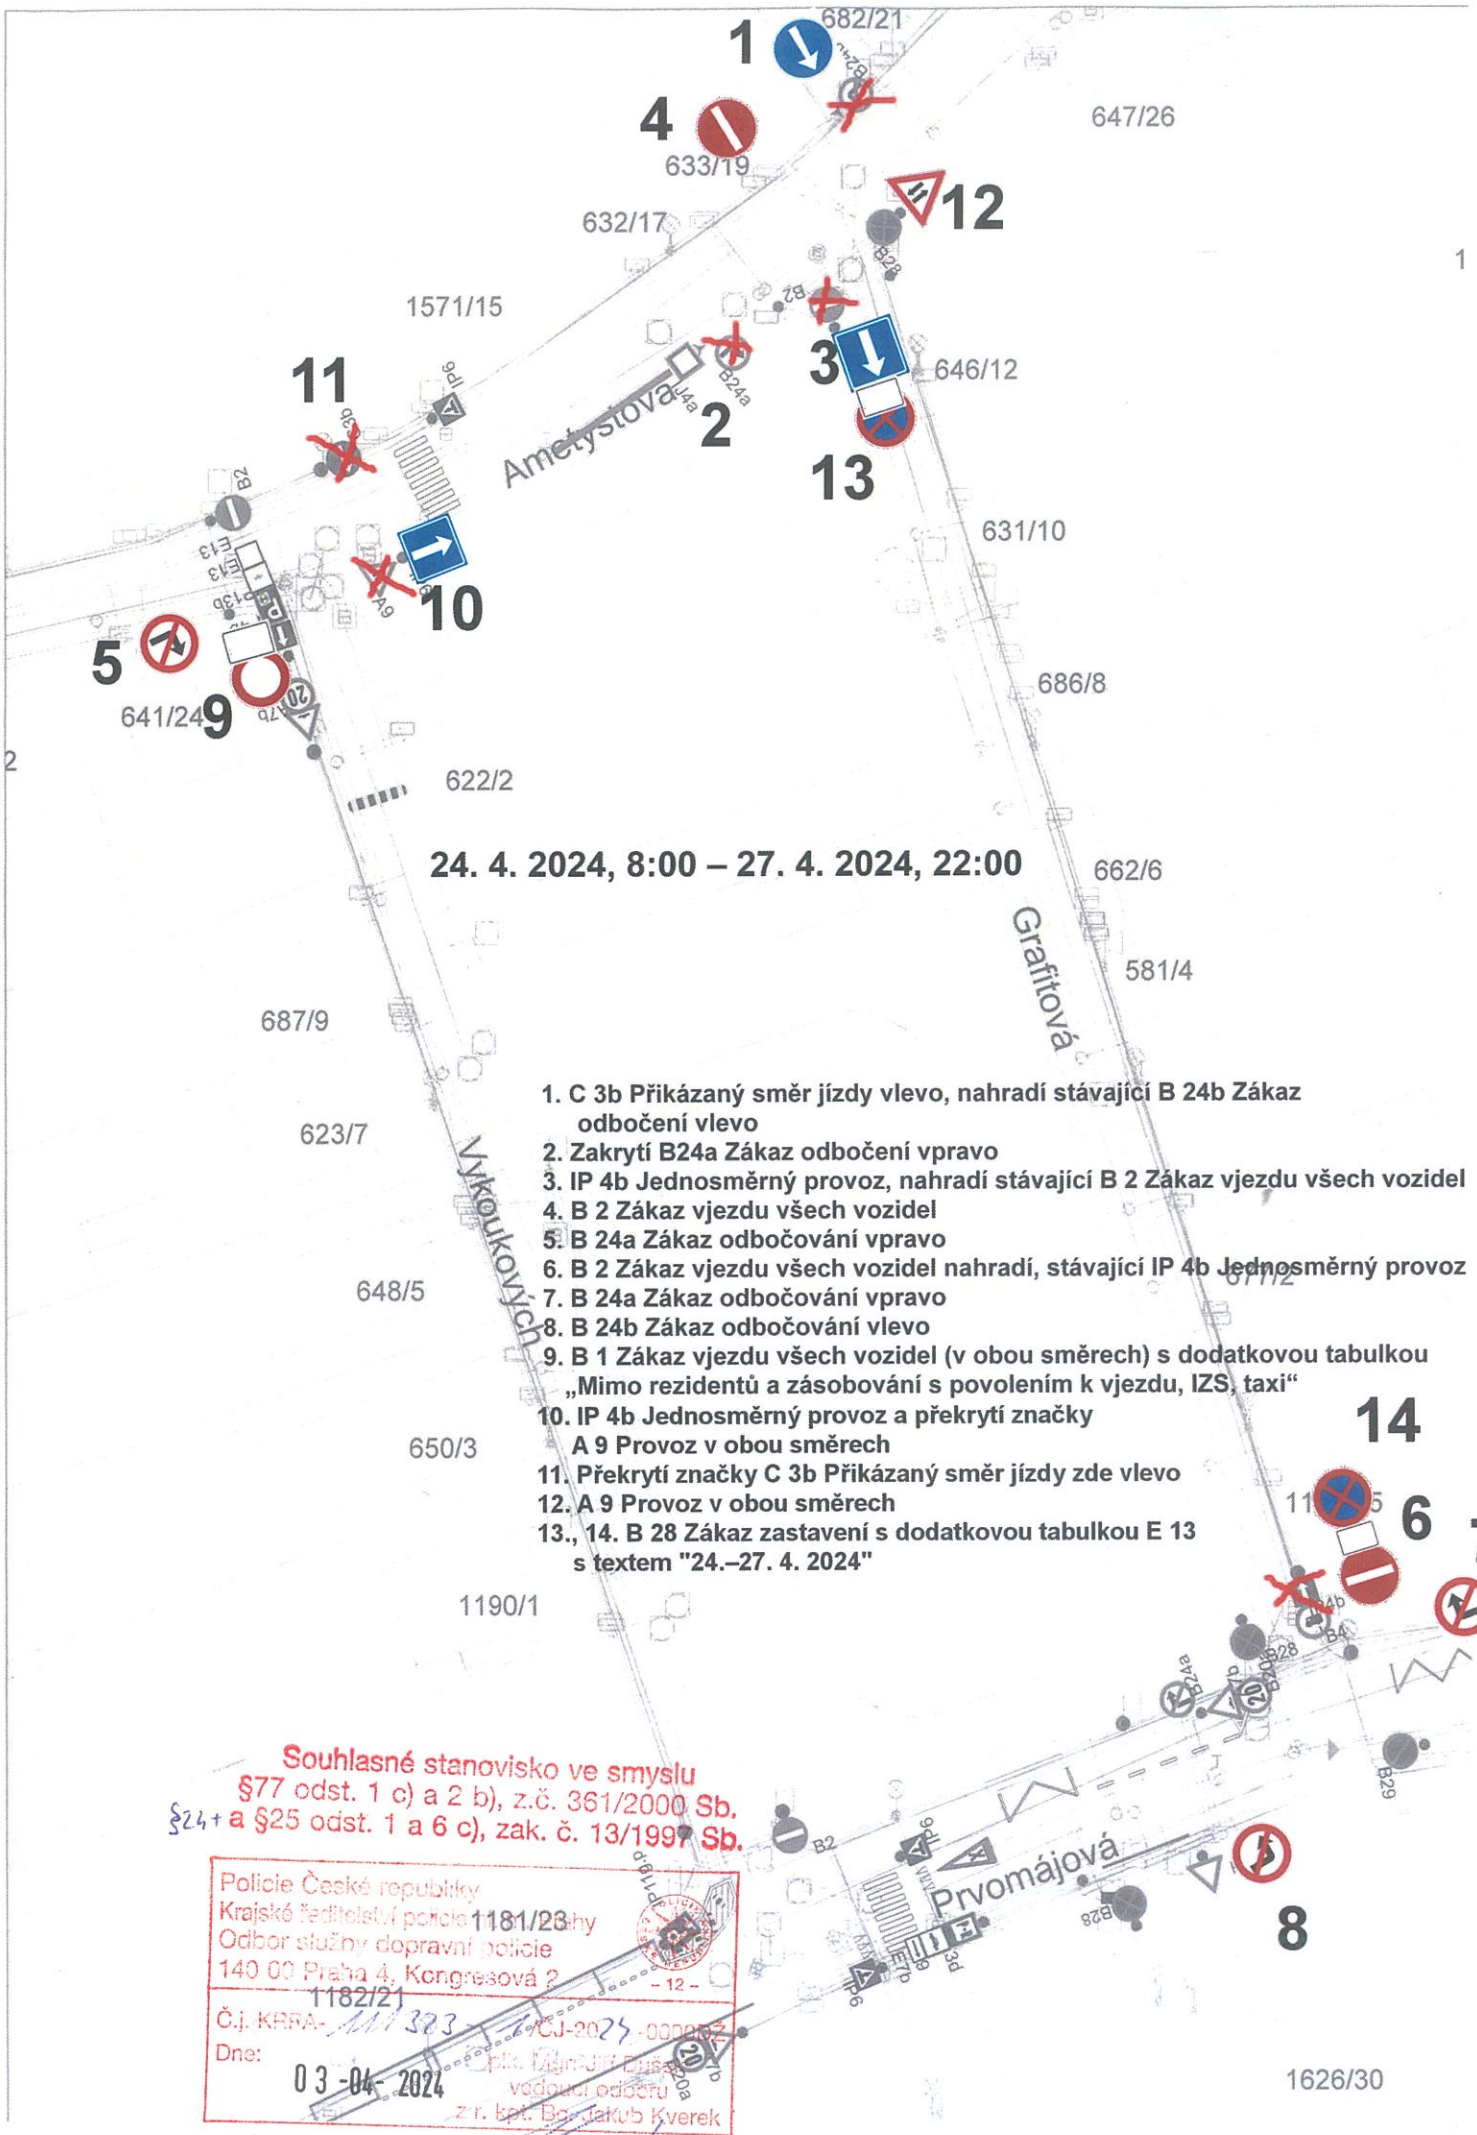

24. 4. 2024, 8:00 – 27. 4. 2024, 22:00

1. C 3b Přikázaný směr jízdy vlevo, nahradí stávající B 24b Zákaz odbočení vlevo
2. Zakrytí B24a Zákaz odbočení vpravo
3. IP 4b Jednosměrný provoz, nahradí stávající B 2 Zákaz vjezdu všech vozidel
4. B 2 Zákaz vjezdu všech vozidel
5. B 24a Zákaz odbočování vpravo
6. B 2 Zákaz vjezdu všech vozidel nahradí, stávající IP 4b Jednosměrný provoz
7. B 24a Zákaz odbočování vpravo
8. B 24b Zákaz odbočování vlevo
9. B 1 Zákaz vjezdu všech vozidel (v obou směrech) s dodatkovou tabulkou „Mimo rezidentů a zásobování s povolením k vjezdu, IZS, taxi“
10. IP 4b Jednosměrný provoz a překrytí značky A 9 Provoz v obou směrech
11. Překrytí značky C 3b Přikázaný směr jízdy zde vlevo
12. A 9 Provoz v obou směrech
13., 14. B 28 Zákaz zastavení s dodatkovou tabulkou E 13 s textem "24.–27. 4. 2024"

Souhlasné stanovisko ve smyslu
§77 odst. 1 c) a 2 b), z.č. 361/2000 Sb.
§24+ a §25 odst. 1 a 6 c), zak. č. 13/1997 Sb.

Policie České republiky
Krajské ředitelství policie Prahy
Odbor služby dopravní policie
140 00 Praha 4, Kongresová 2
Č.j. KRPA-111323-1/ČJ-2024-000002
Dne: 03-04-2024
plk. Mgr. Jiří Bláha
vedoucí odboru
z.r. kpt. Bc. Jakub Kverek