


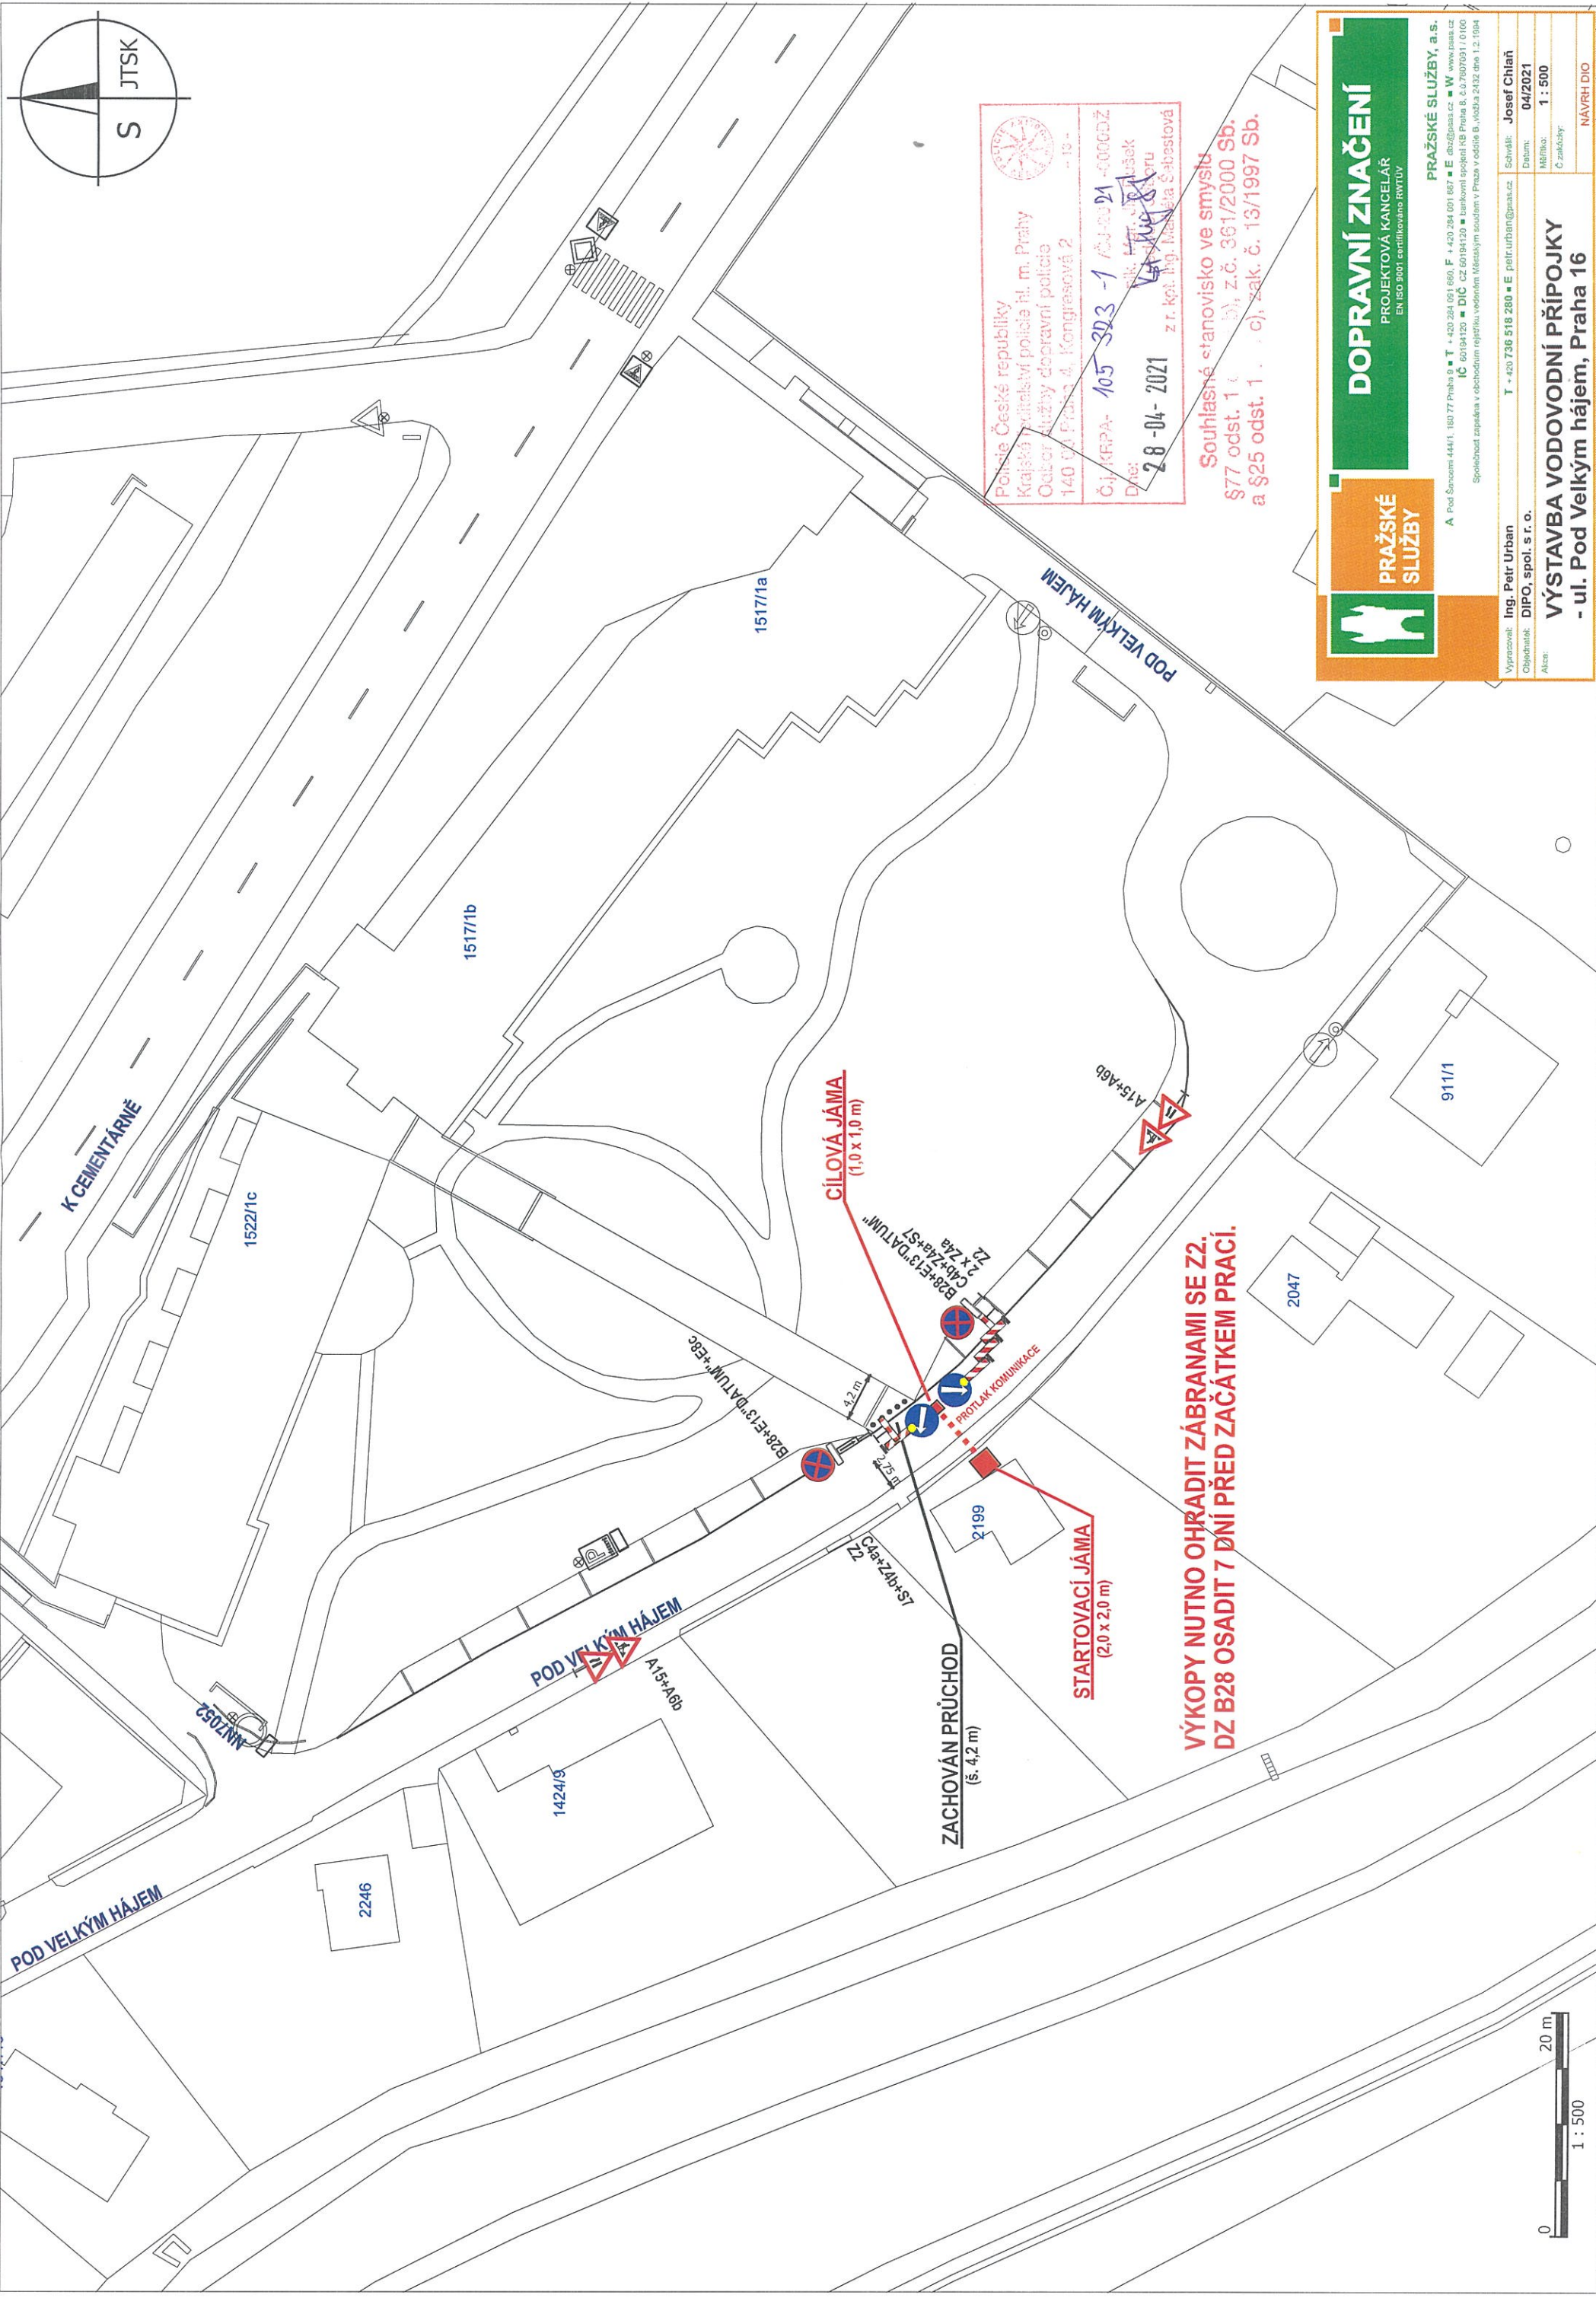



PRAŽSKÉ SLUŽBY

DOPRAVNÍ ZNAČENÍ

PROJEKTOVÁ KANCELÁŘ
 EN ISO 9001 certifikované ŘVTVÚV

A Pod Šancem 444/1, 180 77 Praha 8 • T +420 284 001 860, F +420 284 001 867 • E abs@prazske.cz • W www.prazske.cz
 IČ 60194120 • DIČ CZ 60194120 • bankovní spojení KB Praha B, č.ú. 2603031110160
 Společnost zapadlá v obchodním rejstříku, vedeném Městským soudem v Praze v oddíle B, vložka 2432/lev. 1, 2. 1984

PRAŽSKÉ SLUŽBY, a.s.

Vypracoval:	Ing. Petr Urban
Objednatel:	DIPO, spol. s r. o.
Altan:	

Schválil:	Josef Chláň
Datum:	04/2021
Mřížka:	1 : 500
C zkušebny:	

T +420 736 518 280 • E petr.urban@prazske.cz
 VÝSTAVBA VODOVODNÍ PŘÍPOJKY
 - ul. Pod Velkým hájem, Praha 16
 NÁVRH DIO