


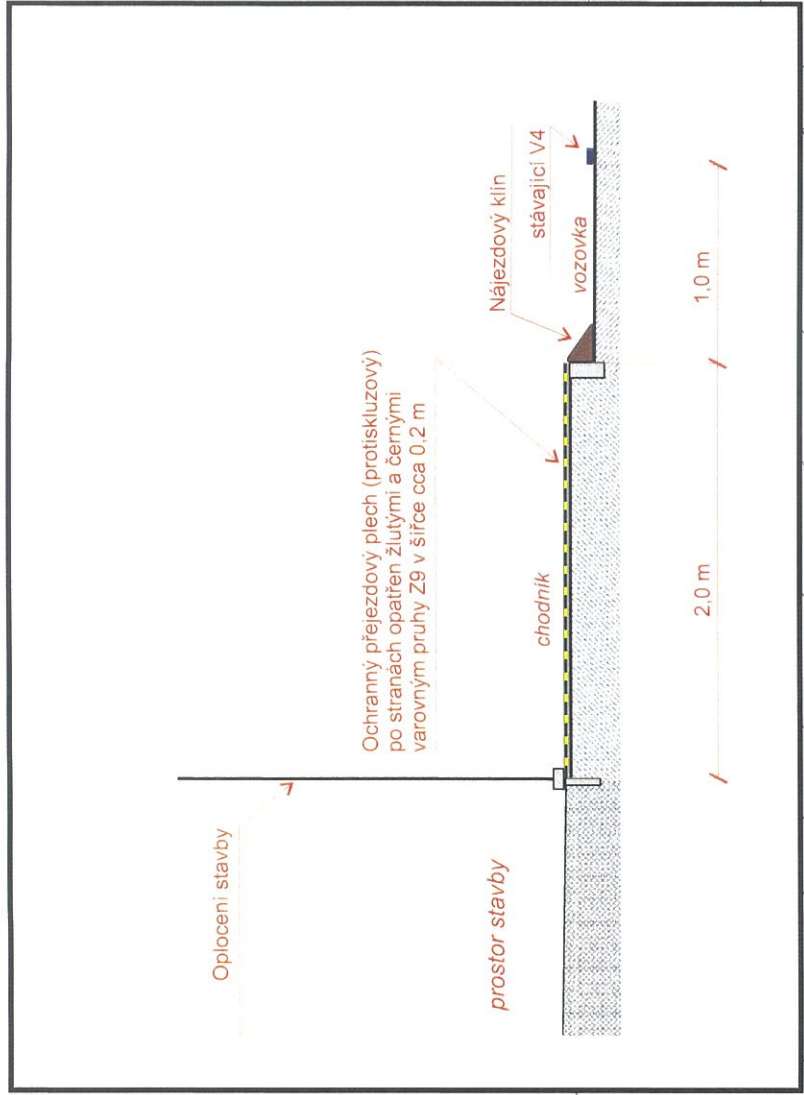


ŘEZ VÝJEZDEM STAVBY

Stanovený vjezd stavby 60.etapa

Přejezdový plech
(ochrana zámkové dlažby)

Nájezdový klín

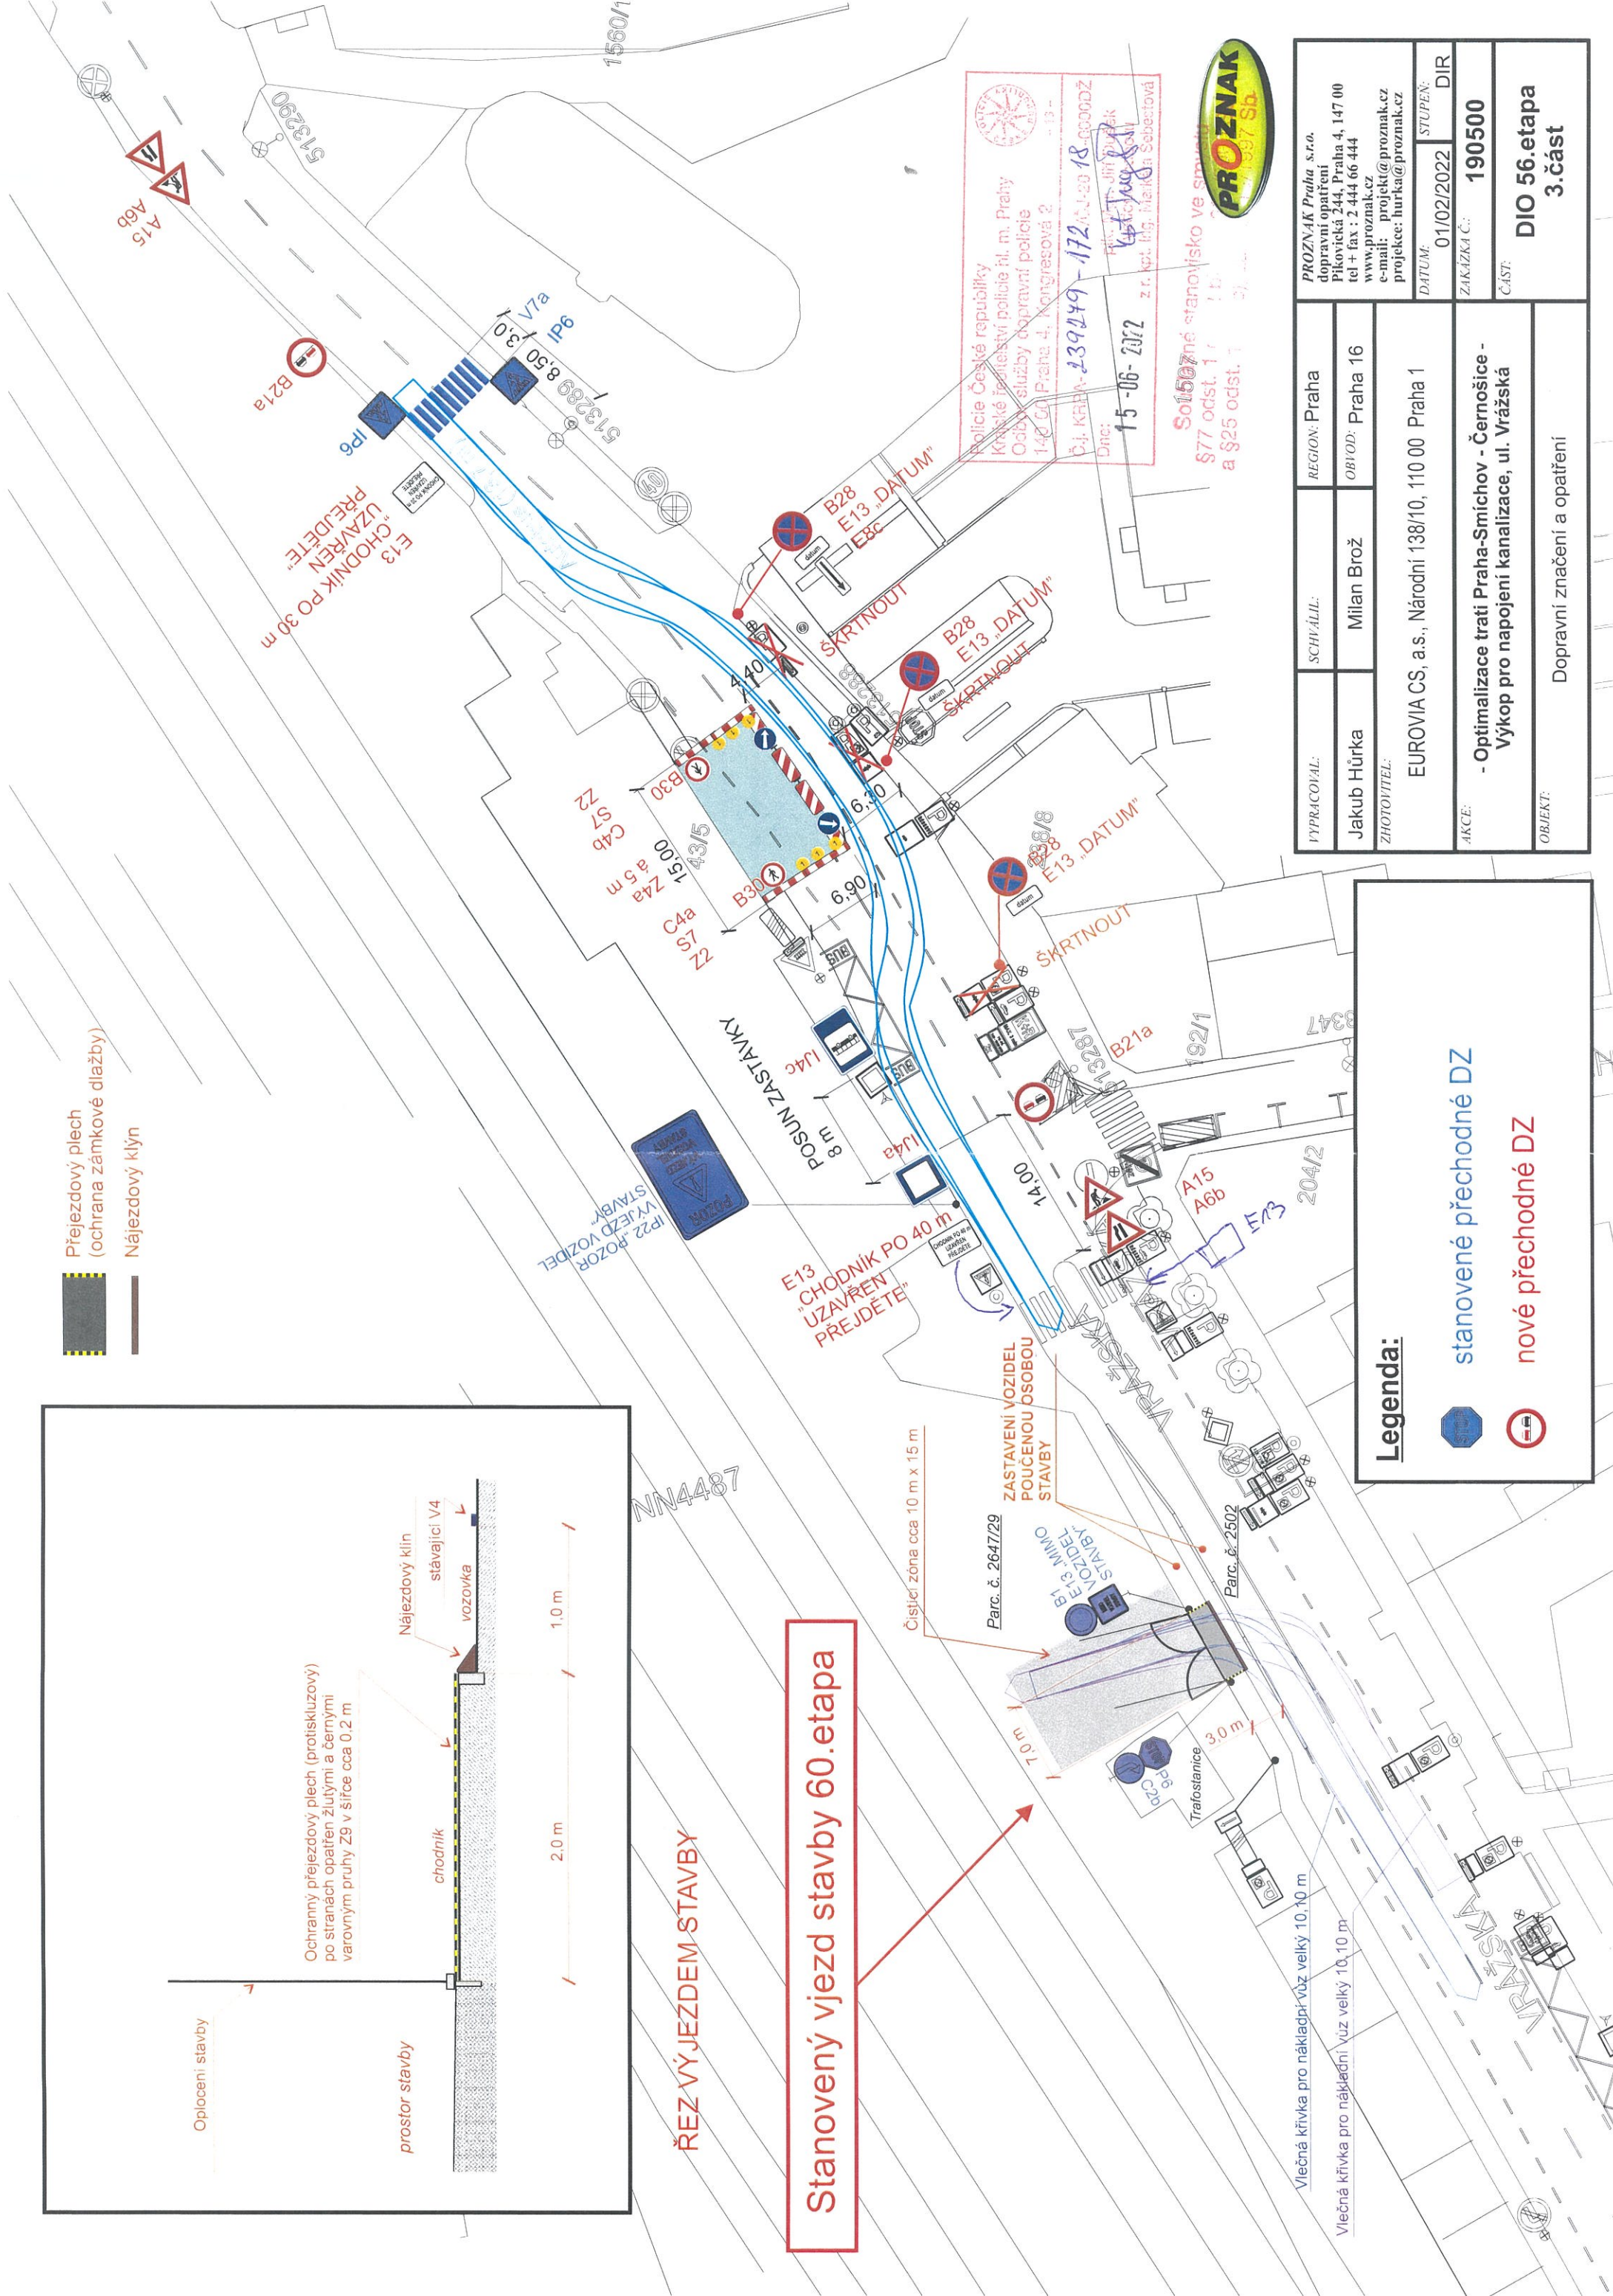

Legenda:



stanovené přechodné DZ

nové přechodné DZ

PROZNAK Praha s.r.o. dopravní opatření Pikovičská 244, Praha 4, 147 00 tel + fax : 2 444 66 444 www.proznak.cz e-mail: projekt@proznak.cz projekce: hurka@proznak.cz	REGION: Praha	PROZNAK Praha s.r.o. dopravní opatření Pikovičská 244, Praha 4, 147 00 tel + fax : 2 444 66 444 www.proznak.cz e-mail: projekt@proznak.cz projekce: hurka@proznak.cz
VYPRACOVAL: Jakub Hůrka	SCHVÁLIL: Milan Brož	OBVOD: Praha 16
ZHOTOVITEL: EUROVIA CS, a.s., Národní 138/10, 110 00 Praha 1	AKCE: - Optimalizace trati Praha-Smíchov - Černošice - Výkop pro napojení kanalizace, ul. Vrážská	ČÁST: DIO 56.etapa 3.část
DATA: 01/02/2022	STUPEN: DIR	
ZAKÁZKA Č.: 190500		