


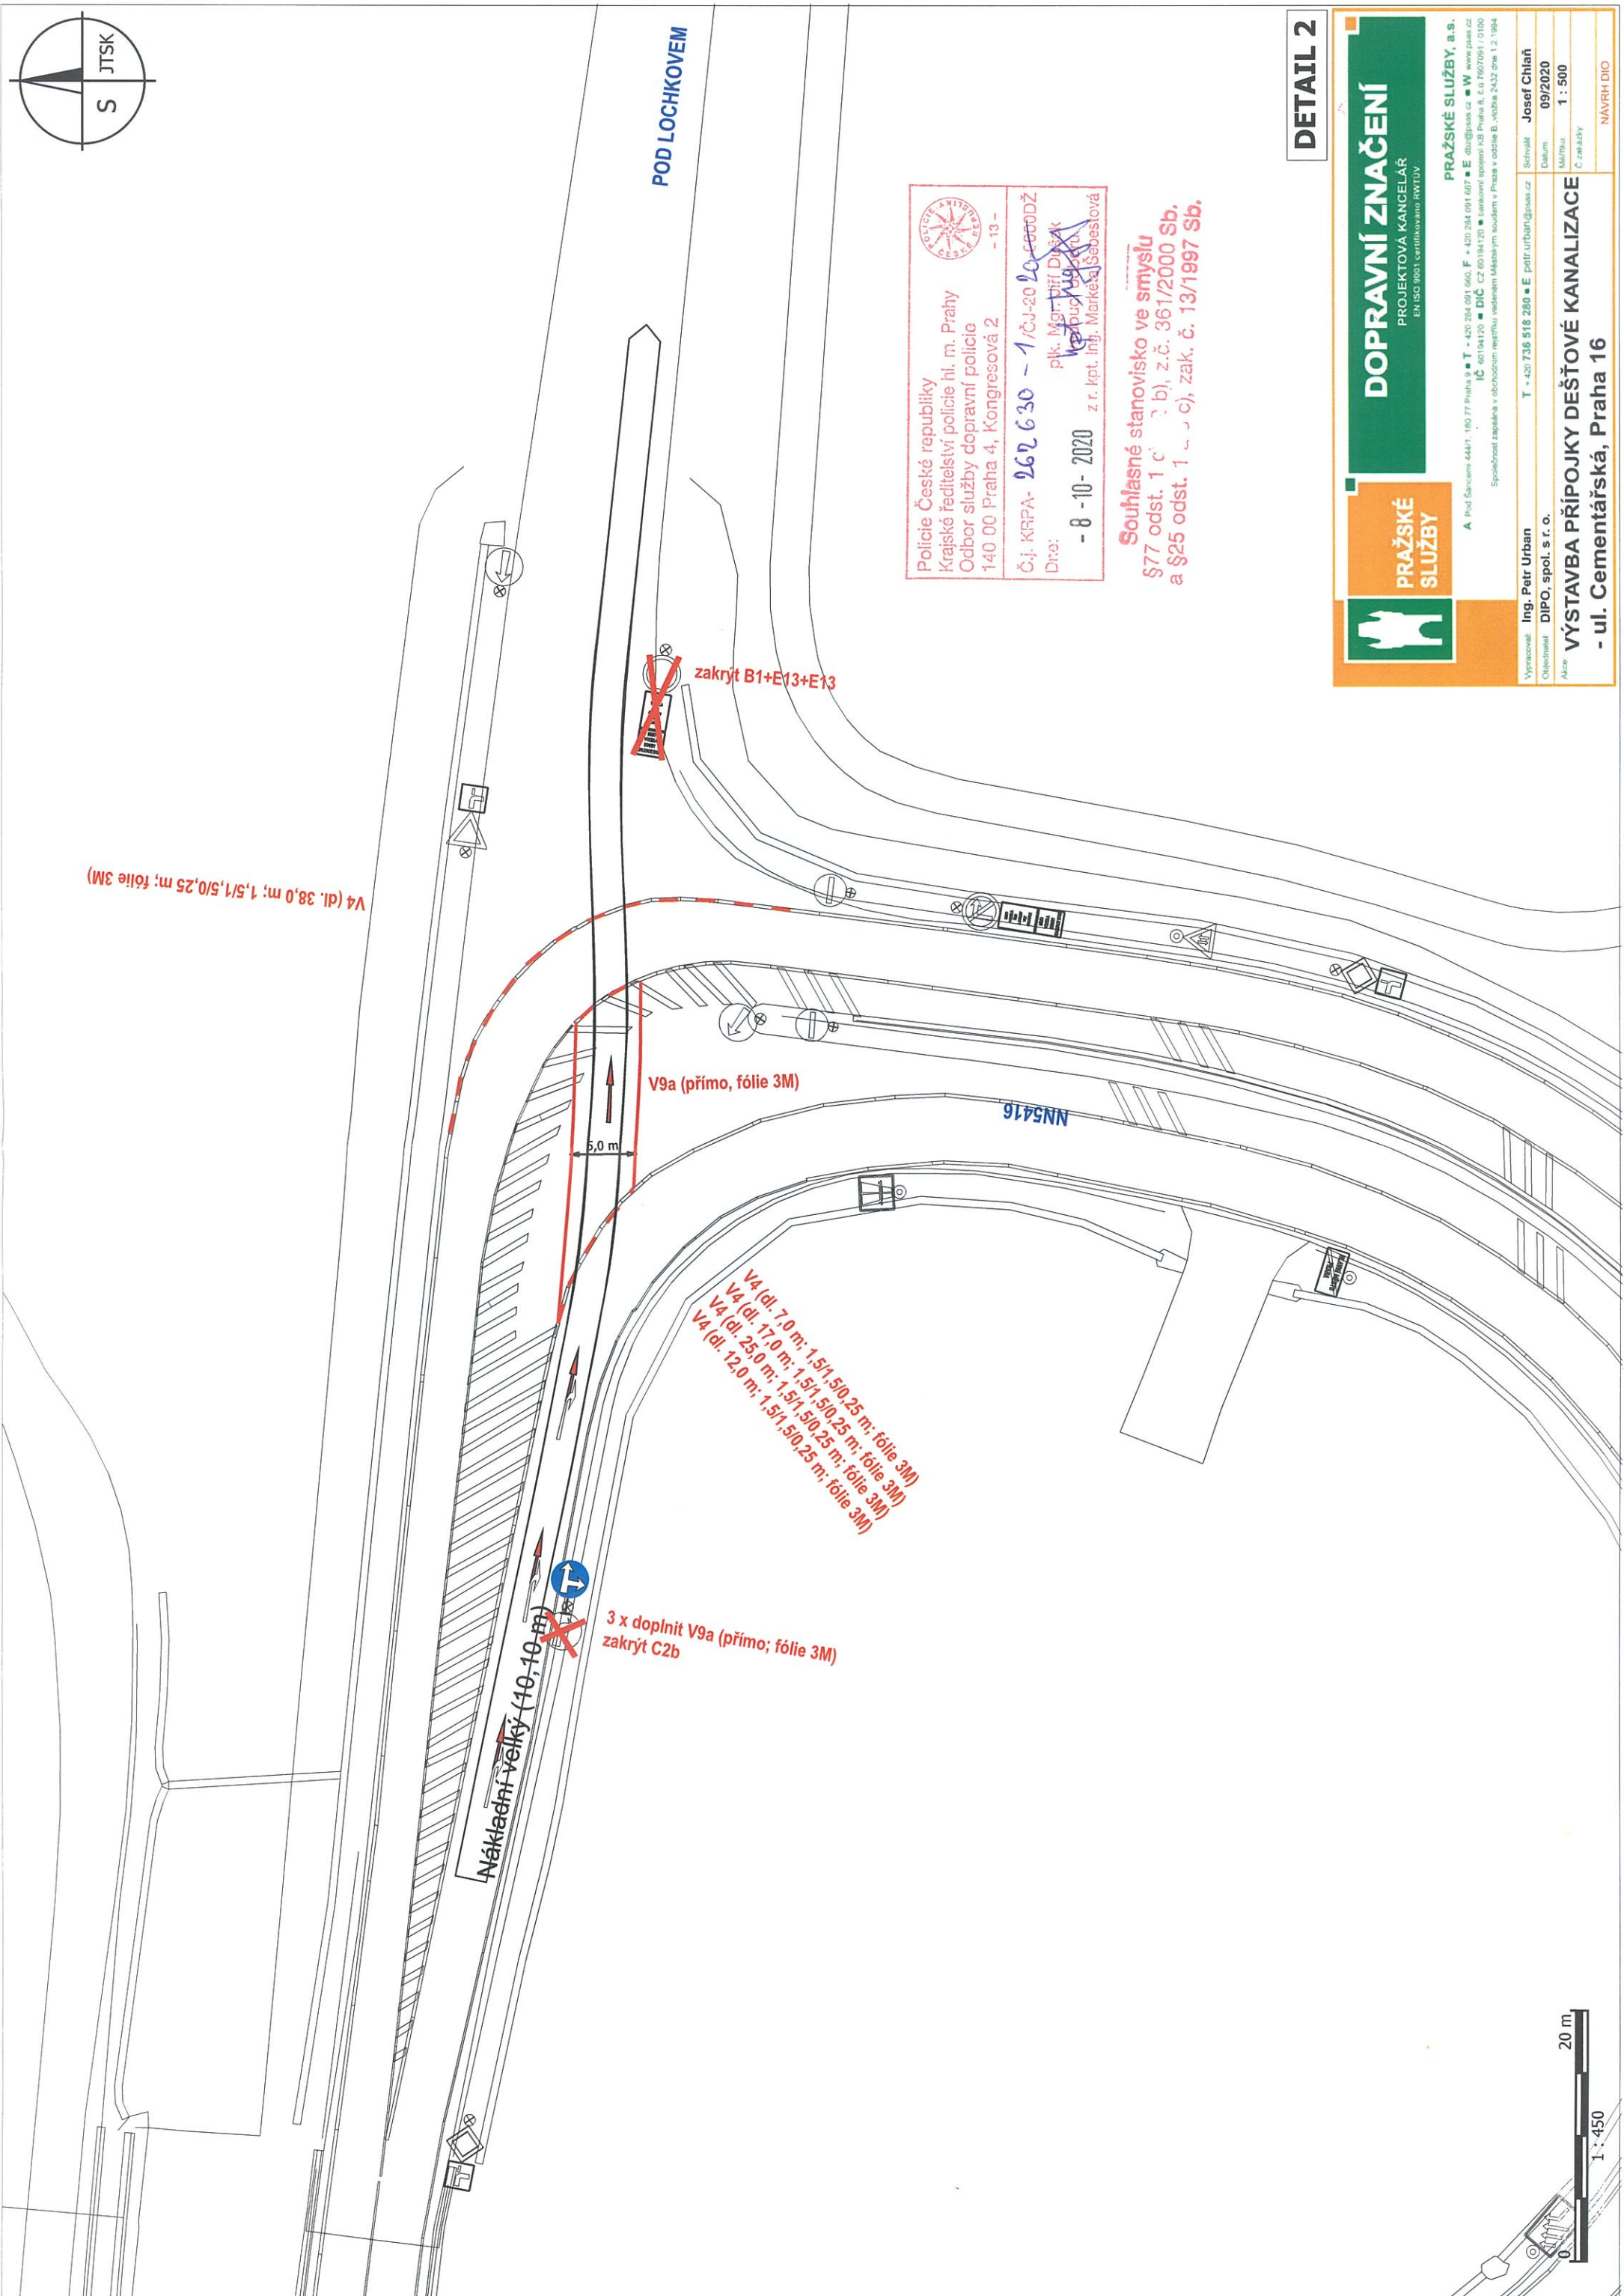

POD LOCHKOVEM

NN5416

Nákladní velký (10,10 m)

3 x doplnit V9a (přímě; fólie 3M)
zakrýt C2b

V9a (přímě, fólie 3M)

V4 (dl. 7,0 m; 1,5/1,5/0,25 m; fólie 3M)
V4 (dl. 17,0 m; 1,5/1,5/0,25 m; fólie 3M)
V4 (dl. 25,0 m; 1,5/1,5/0,25 m; fólie 3M)
V4 (dl. 12,0 m; 1,5/1,5/0,25 m; fólie 3M)

V4 (dl. 38,0 m; 1,5/1,5/0,25 m; fólie 3M)

zakrýt B1+E13+E13



Police České republiky
Krajské ředitelství policie hl. m. Prahy
Odbor služby dopravní policie
140 00 Praha 4, Kongresová 2

Č.j. KRPA- 262 630 - 1/ČJ-20 20-0000DŽ
Dira: - 8 - 10 - 2020
plk. Mgr. Jiří Dvořák
z r. kpt. Ing. Markéta Šebestová

Souhlasné stanovisko ve smyslu
§77 odst. 1 c) a b), z.č. 361/2000 Sb.
a §25 odst. 1 a) c), zak. č. 13/1997 Sb.

DETAIL 2



PRAŽSKÉ
SLUŽBY


DOPRAVNÍ ZNAČENÍ
PROJEKTOVÁ KANCELÁŘ
EN ISO 9001 certifikováno RWTUV

PRAŽSKÉ SLUŽBY, a.s.
A Pod Šancem 444/1, 190 77 Praha 9 • T + 420 284 081 960 • F + 420 284 091 667 • E obr@psas.cz • W www.psaas.cz
IČ 60194120 • DIČ CZ 60194120 • bankovní spojení KB Praha 6, č.ú 1627091 / 0100
Společnost zapsaná v obchodním rejstříku vedeném Městským soudem v Praze v odděle B, vložka 2432 dne 1.2.1994

Vypracoval:	Ing. Petr Urban	Schválil:	Josef Chláň
Objednatel:	DíPO, spol. s r. o.	Datum:	09/2020
Alce:		Mříška:	1 : 500
		Č. kresky:	
			NÁVRH DÍO

VÝSTAVBA PŘÍPOJKY DEŠŤOVÉ KANALIZACE
- ul. Cementářská, Praha 16



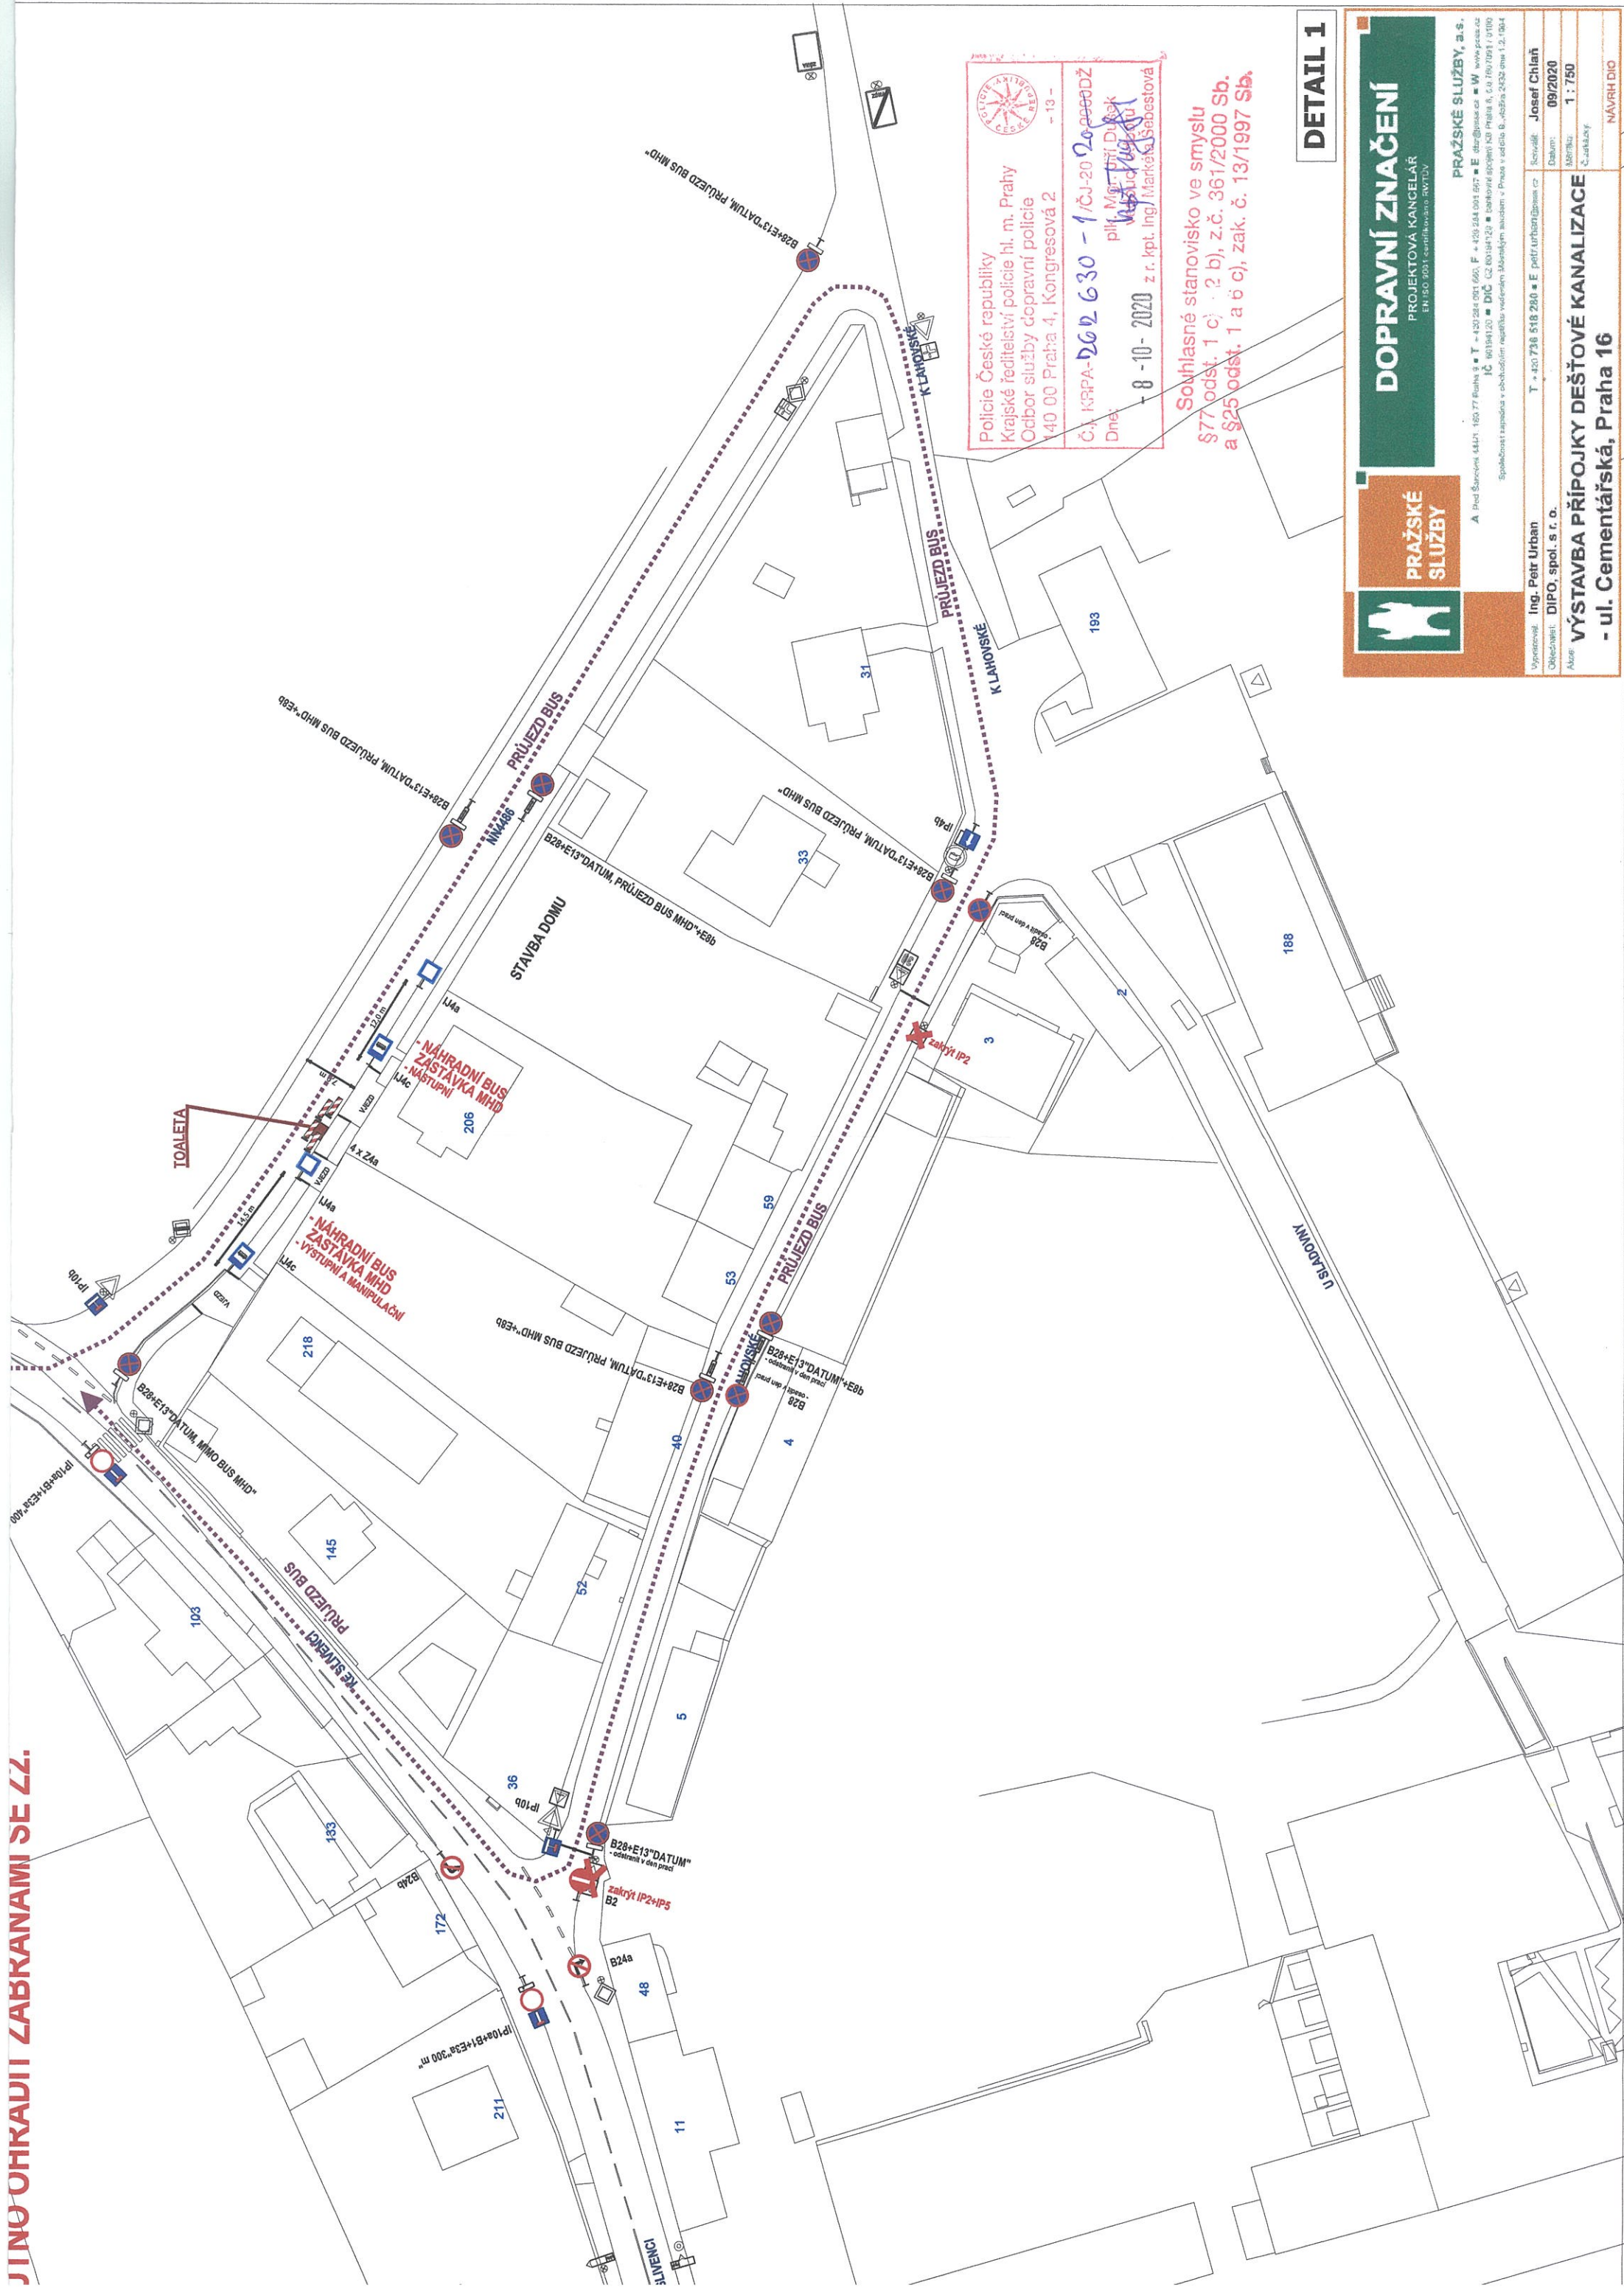

DETAIL 1



**PRAŽSKÉ
STAVBY**

DOPRAVNÍ ZNAČENÍ

PROJEKTOVÁ KANCELÁŘ

EN ISO 9001 certifikovaná SWTUV

PRAŽSKÉ SLUŽBY, a.s.

A: Pod Šancovkou 444/1, 160 77 Řežná g. • T : +20 224 001 600, F : +20 224 001 607 • E: info@psas.cz • W: www.pras.cz
 IČ: 601394120 • DIČ: CZ 601394120 • bankovní spojení: KČO Praha a. s. č.ú. 160109/111010
 Společnost zapsaná v obchodním rejstříku vedeném Městským soudem v Praze v oddělu B, číslo 2432 ova 1, 2, 1364

Ing. Petr Urban

Objekt/název: **DIPO, spol. s r. o.**

Adresa: **VÝSTAVBA PŘÍPOJKY DEŠŤOVÉ KANALIZACE**
- ul. Cementářská, Praha 16

Josef Chláň

Revizní: **09/2020**

Datum: **1 : 750**

Měřítko: **Č. 2432 ova 1, 2, 1364**

Č. zakázky: **NÁVRH DIO**



